Legende:

Stg.	=	Steigung
BRH	=	Brüstungshöhe
LH	=	Lichtehöhe
RH	=	Raumhöhe
STH	=	Sturzhöhe
RD	=	Rohdecke
RBÖ	=	Rohbau Öffnung
LS	=	Lichtschacht
OK	=	Oberkante
UK	=	Unterkante
OKFF	=	Oberkante Fertigfußboden
UKRD	=	Unterkante Rohdecke
n.m.	=	nicht messbar
n.z.	=	nicht zugängich
MW	=	Mauerwerk
STB	=	Stahlbeton
BU	=	Beton unbewehrt
GK	=	Gipskarton
Estrich		
Bestand		
Dämmung weich		
Dämmung hart		

Dieser Plan gilt nur in Verbindung mit den statischen Konstruktionsplänen und sämtlichen Werkplänen und Berichte des Architekten und aller Fachingenieure. Alle Fachplanerangaben auf diesem Plan dienen nur der Orientierung. Die genauen Angaben sind den Informationen der Fachplaner zu entnehmen. Alle Maße sind vom Auftragnehmer verantwortlich zu prüfen bzw. am Bau zu nehmen. Unstimmigkeiten sind der Bauleitung vor Arbeitsbeginn zu melden. Alle Angaben über Schlitzeund Durchbrüche sind vom Hauptunternehmer gemeinsam mit der Bauleitung zu prüfen. Alle Maße beziehen sich, soweit nicht anders angegeben, auf den Rohbau ohne Putz oder Verkleidungen.
Maßangaben für Türhöhen und Fensterbrüstungen beziehen sich auf OKFF. Angaben zu Wand-, Fußboden- und Deckenaufbauten siehe jeweilige Bauteilliste und Raumbuch. Alle konstruktiven und tragenden Bauteile sind gemäß geprüfter statischer Berechnung auszuführen. Statisch relevante Mauerwerksgüten / Druckfestigkeiten / Mörtelgruppen siehe Pläne der Statik. Brandschutzanforderungen an Bauteile sind dem Brandschutzgutachten zu entnehmen. Der Unternehmer wird ausdrücklich darauf hingewiesen, sämtliche Ausführungen der Leistungen nach den anerkannten Regeln der Baukunst und dem neuesten Stand der Technik unter Einhaltung aller DIN-Vorschriften, behördlicher sowie sonstiger Herstellerrichtlinien herzustellen.
Der Unternehmer ist für die Richtigkeit der Ausführung allein verantwortlich.

REV	BESCHREIBUNG	DATUM
00	Erste Erstellung	31.05.24
01	Austausch von Fenstern Lage, Details Verweis Pfosten-Riegel-Fassade Stützen angepasst	05.07.24
02	Nachtentlüftung und Fenster aktualisiert	29.07.24
03	Türzargen angepasst, Bemaßung Innenwände ergänzt,	24.03.25
	Fallrohr Achse A-5, A-6 & D-1 verschoben,	
	Fallrohr Achse D-5 ergänzt	
04	Planaktualisierung	03.04.25
05	Anpassung Türen, Ergänzung Sathlzstützen Achse 3,	09.10.25
	Trittschalldämung T30-Tür, Sauberlaufzonen Eingänge,	
	Anpassung FE.12,13 & 14 von Schiebefenster auf 2-flg.	
	Tür und FV, Fensterrahmenverbreiterung F12 li.,	
06	Anpassung Außenleuchten	11.02.26

Projekt:

Erweiterung der Kita Waldstrolche
15345 Prötzel

Bauherr:

Amt Barnim-Oderbruch
Freienwalder Str. 48
16269
Wriezen

Projekt Ref.:

PRTZ

Architektur:

Mosina Segas Architekten GmbH
Pannierstr. 42 - 12047 Berlin
Tel.: 030 - 91437041
0176 - 234 18 505

Zeichnung:

Grundriss EG

ZeichnungsNr.:	Rev.	Gez.:
PRTZ-ARC.EG.01	**06**	**DK**
Datum: **11.02.2026**	Maβstab (@ A0): **1 : 50**	

Planungstand:

Ausführungsplanung

Legende:

Stg.	= Steigung
BRH	= Brüstungshöhe
LH	= Lichtehöhe
RH	= Raumhöhe
STH	= Sturzhöhe
RD	= Rohdecke
RBÖ	= Rohbau Öffnung
LS	= Lichtschacht
OK	= Oberkante
UK	= Unterkante
OKFF	= Oberkante Fertigfußboden
UKRD	= Unterkante Rohdecke
n.m.	= nicht messbar
n.z.	= nicht zugängich
MW	= Mauerwerk
STB	= Stahlbeton
BU	= Beton unbewehrt
GK	= Gipskarton
Estrich	
Bestand	
Dämmung weich	
Dämmung hart	

Dieser Plan gilt nur in Verbindung mit den statischen Konstruktionsplänen und sämtlichen Werkplänen und Berichte des Architekten und aller Fachingenieure. Alle Fachplanerangaben auf diesem Plan dienen nur der Orientierung. Die genauen Angaben sind den Informationen der Fachplaner zu entnehmen. Alle Maße sind vom Auftragnehmer verantwortlich zu prüfen bzw. am Bau zu nehmen. Unstimmigkeiten sind der Bauleitung vor Arbeitsbeginn zu melden. Alle Angaben über Schlitzeund Durchbrüche sind vom Hauptunternehmer gemeinsam mit der Bauleitung zu prüfen. Alle Maße beziehen sich, soweit nicht anders angegeben, auf den Rohbau ohne Putz oder Verkleidungen.
Maßangaben für Türhöhen und Fensterbrüstungen beziehen sich auf OKFF. Angaben zu Wand-, Fußboden- und Deckenaufbauten siehe jeweilige Bauteilliste und Raumbuch. Alle konstruktiven und tragenden Bauteile sind gemäß geprüfter statischer Berechnung auszuführen. Statisch relevante Mauerwerksgüten / Druckfestigkeiten / Mörtelgruppen siehe Pläne der Statik. Brandschutzanforderungen an Bauteile sind dem Brandschutzgutachten zu entnehmen. Der Unternehmer wird ausdrücklich darauf hingewiesen, sämtliche Ausführungen der Leistungen nach den anerkannten Regeln der Baukunst und dem neuesten Stand der Technik unter Einhaltung aller DIN-Vorschriften, behördlicher sowie sonstiger Herstellerrichtlinien herzustellen.
Der Unternehmer ist für die Richtigkeit der Ausführung allein verantwortlich.

REV	BESCHREIBUNG	DATUM
00	Erste Erstellung	31.05.24
01	Austausch von Fenstern Lage, Details Verweis	05.07.24
02	Oberlichter Maße geändert	29.07.24
03	Türzargen angepasst, Bemaßung Innenwände ergänzt,	24.03.25
	Fallrohr Achse A-6 um 1,3 m verschoben, Fallrohr Achse	
	D-5 ergänzt	
04	Anpassung FE.12,13 & 14 von Schiebefenster auf 2-flg.	09.10.25
	Tür und FV, Fensterrahmenverbreiterung F12 li.,	

Projekt:

Erweiterung der Kita Waldstrolche
15345 Prötzel

Bauherr:

Amt Barnim-Oderbruch
Freienwalder Str. 48
16269
Wriezen

Projekt Ref.:

PRTZ

Architektur:

Mosina Segas Architekten GmbH
Pannierstr. 42 - 12047 Berlin
Tel.: 030 - 91437041
0176 - 234 18 505

Zeichnung:

Dachkonstruktion

ZeichnungsNr.:	Rev.	Gez.:
PRTZ-ARC.EG.02	**03**	**DK/LM**
Datum: **03.04.2025**	Maβstab (@ A0): **1 : 50**	

Planungstand:

Ausführungsplanung

Legende:

Stg.	= Steigung	MW	= Mauerwerk
BRH	= Brüstungshöhe	STB	= Stahlbeton
LH	= Lichtehöhe	BU	= Beton unbewehrt
RH	= Raumhöhe	GK	= Gipskarton
STH	= Sturzhöhe	Estrich	
RD	= Rohdecke	Bestand	
RBÖ	= Rohbau Öffnung	Dämmung weich	
LS	= Lichtschacht	Dämmung hart	
OK	= Oberkante		
UK	= Unterkante		
OKFF	= Oberkante Fertigfußboden		
UKRD	= Unterkante Rohdecke		
n.m.	= nicht messbar		
n.z.	= nicht zugängich		

Dieser Plan gilt nur in Verbindung mit den statischen Konstruktionsplänen und sämtlichen Werkplänen und Berichte des Architekten und aller Fachingenieure. Alle Fachplanerangaben auf diesem Plan dienen nur der Orientierung. Die genauen Angaben sind den Informationen der Fachplaner zu entnehmen. Alle Maße sind vom Auftragnehmer verantwortlich zu prüfen bzw. am Bau zu nehmen. Unstimmigkeiten sind der Bauleitung vor Arbeitsbeginn zu melden. Alle Angaben über Schlitzeund Durchbrüche sind vom Hauptunternehmer gemeinsam mit der Bauleitung zu prüfen. Alle Maße beziehen sich, soweit nicht anders angegeben, auf den Rohbau ohne Putz oder Verkleidungen.
Maßangaben für Türhöhen und Fensterbrüstungen beziehen sich auf OKFF. Angaben zu Wand-, Fußboden- und Deckenaufbauten siehe jeweilige Bauteilliste und Raumbuch. Alle konstruktiven und tragenden Bauteile sind gemäß geprüfter statischer Berechnung auszuführen. Statisch relevante Mauerwerksgüten / Druckfestigkeiten / Mörtelgruppen siehe Pläne der Statik. Brandschutzanforderungen an Bauteile sind dem Brandschutzgutachten zu entnehmen. Der Unternehmer wird ausdrücklich darauf hingewiesen, sämtliche Ausführungen der Leistungen nach den anerkannten Regeln der Baukunst und dem neuesten Stand der Technik unter Einhaltung aller DIN-Vorschriften, behördlicher sowie sonstiger Herstellerrichtlinien herzustellen.
Der Unternehmer ist für die Richtigkeit der Ausführung allein verantwortlich.

REV	BESCHREIBUNG	DATUM
00	Erste Erstellung	31.05.24
01	Dachfenster, First und Entwässerung ergäntzt	05.07.24
02	Oberlichter Maße geändert, Flachdach	29.07.24
	Entwässerung ergäntzt	
03	Fallrohr Achse A-6 um 1,3 m verschoben	24.03.25
	Fallrohr Achse D-5 ergänzt, Ergänzung	
	Beschriftung Dachflächen	
04	Anpassung Gefälledämmung Fachdach	03.04.25

Projekt:
Erweiterung der Kita Waldstrolche
15345 Prötzel

Bauherr:
Amt Barnim-Oderbruch
Freienwalder Str. 48
16269
Wriezen

Projekt Ref.:
PRTZ

Architektur:
Mosina Segas Architekten GmbH
Pannierstr. 42 - 12047 Berlin
Tel.: 030 - 91437041
0176 - 234 18 505

Zeichnung:
Dachaufsicht

ZeichnungsNr.:	Rev.	Gez.:
PRTZ-ARC.EG.03	**03**	**DK/LM**
Datum: **03.04.2025**	Maβstab (@ A0): **1 : 50**	

Planungstand:
Ausführungsplanung

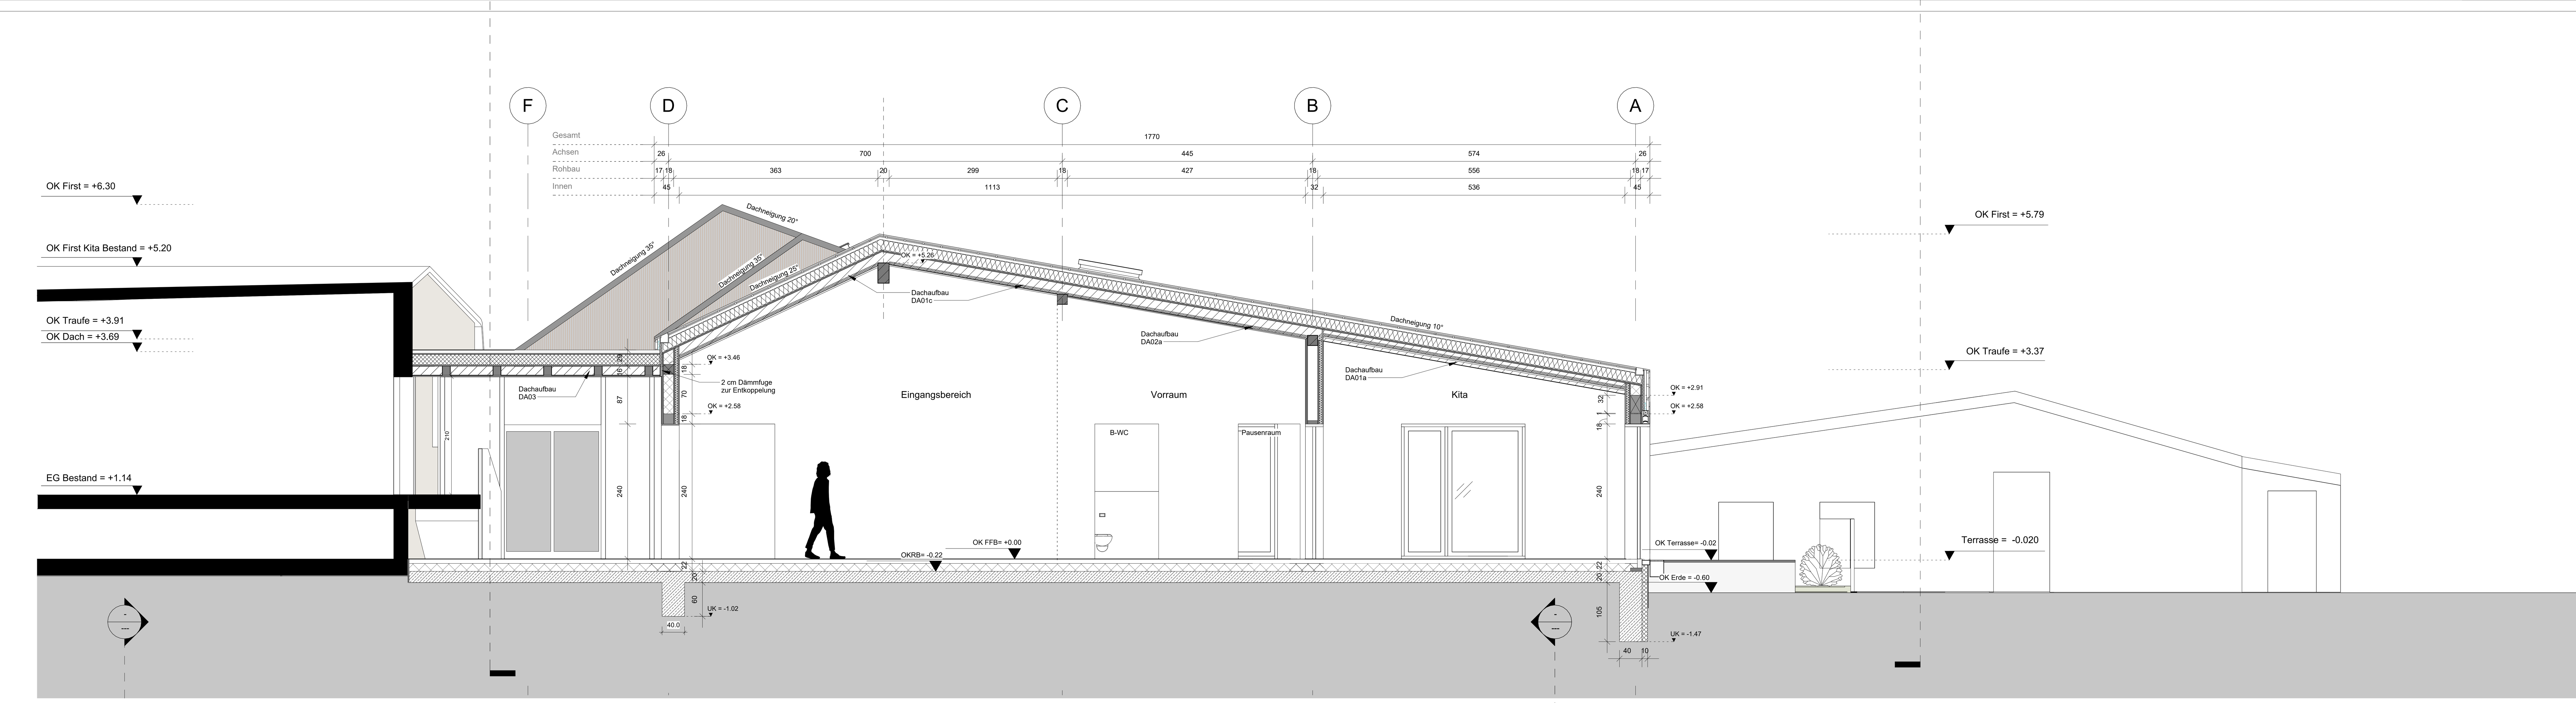

Schnitt A

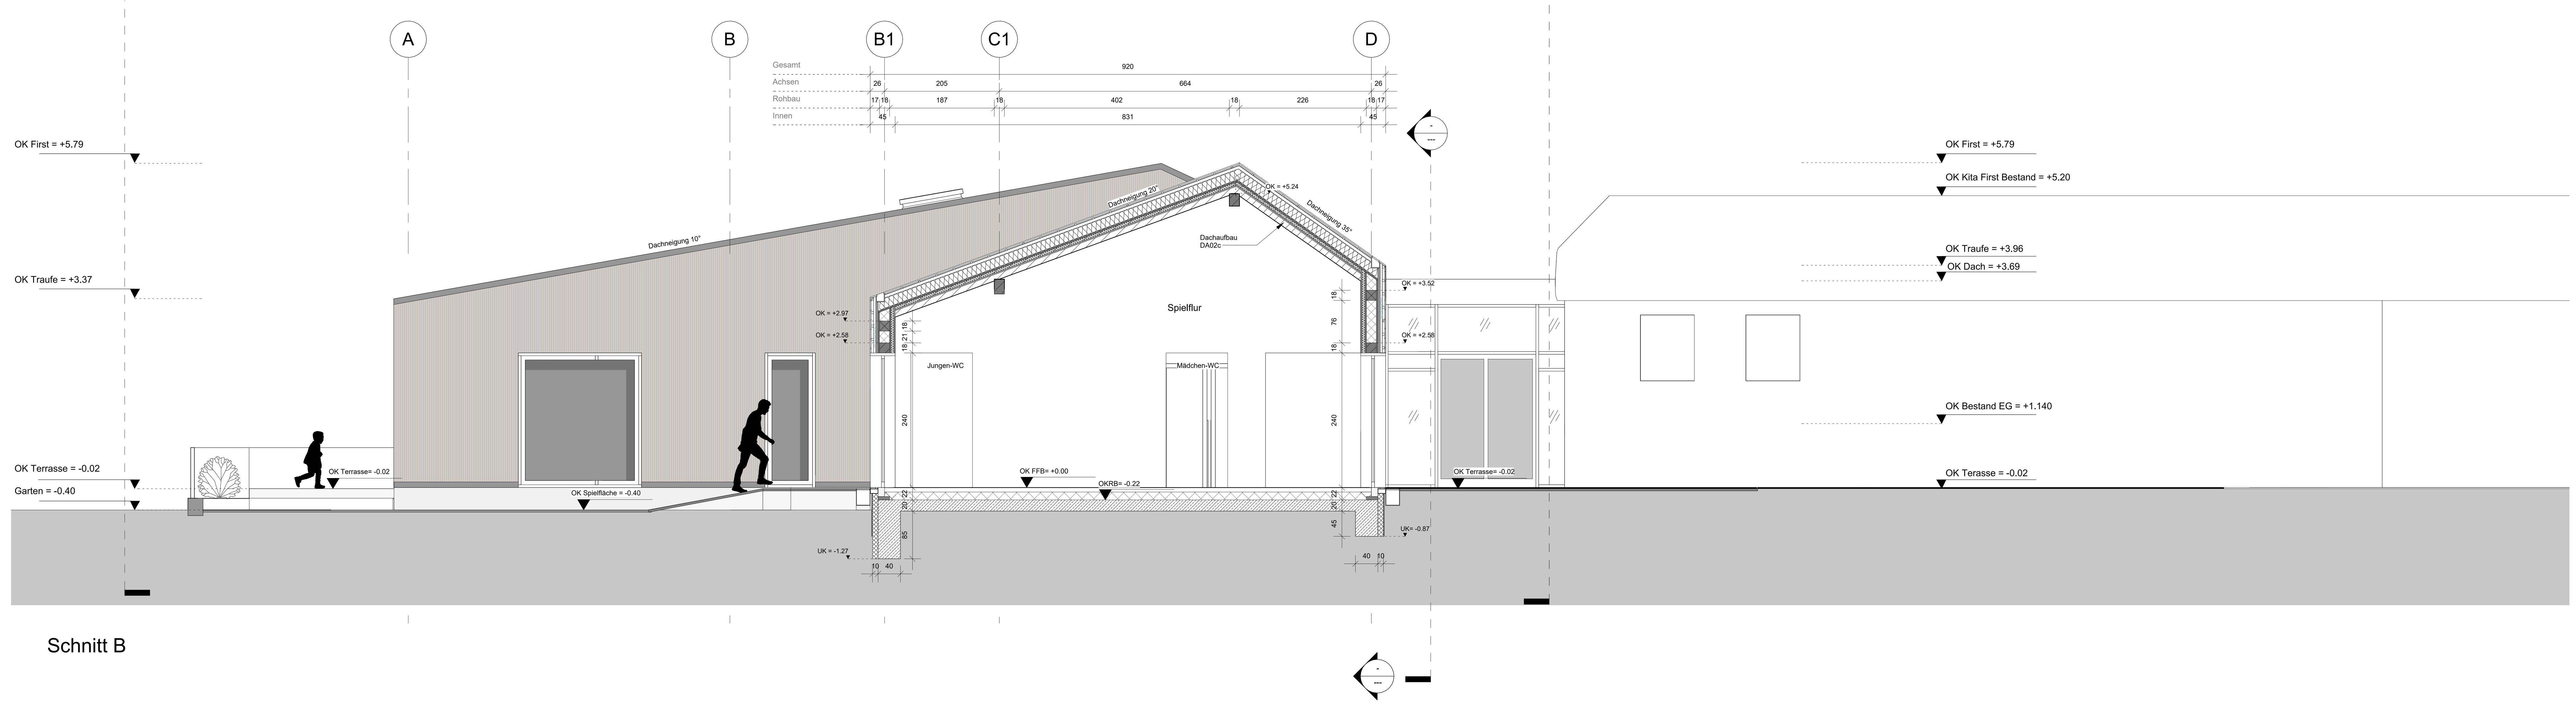

Schnitt B

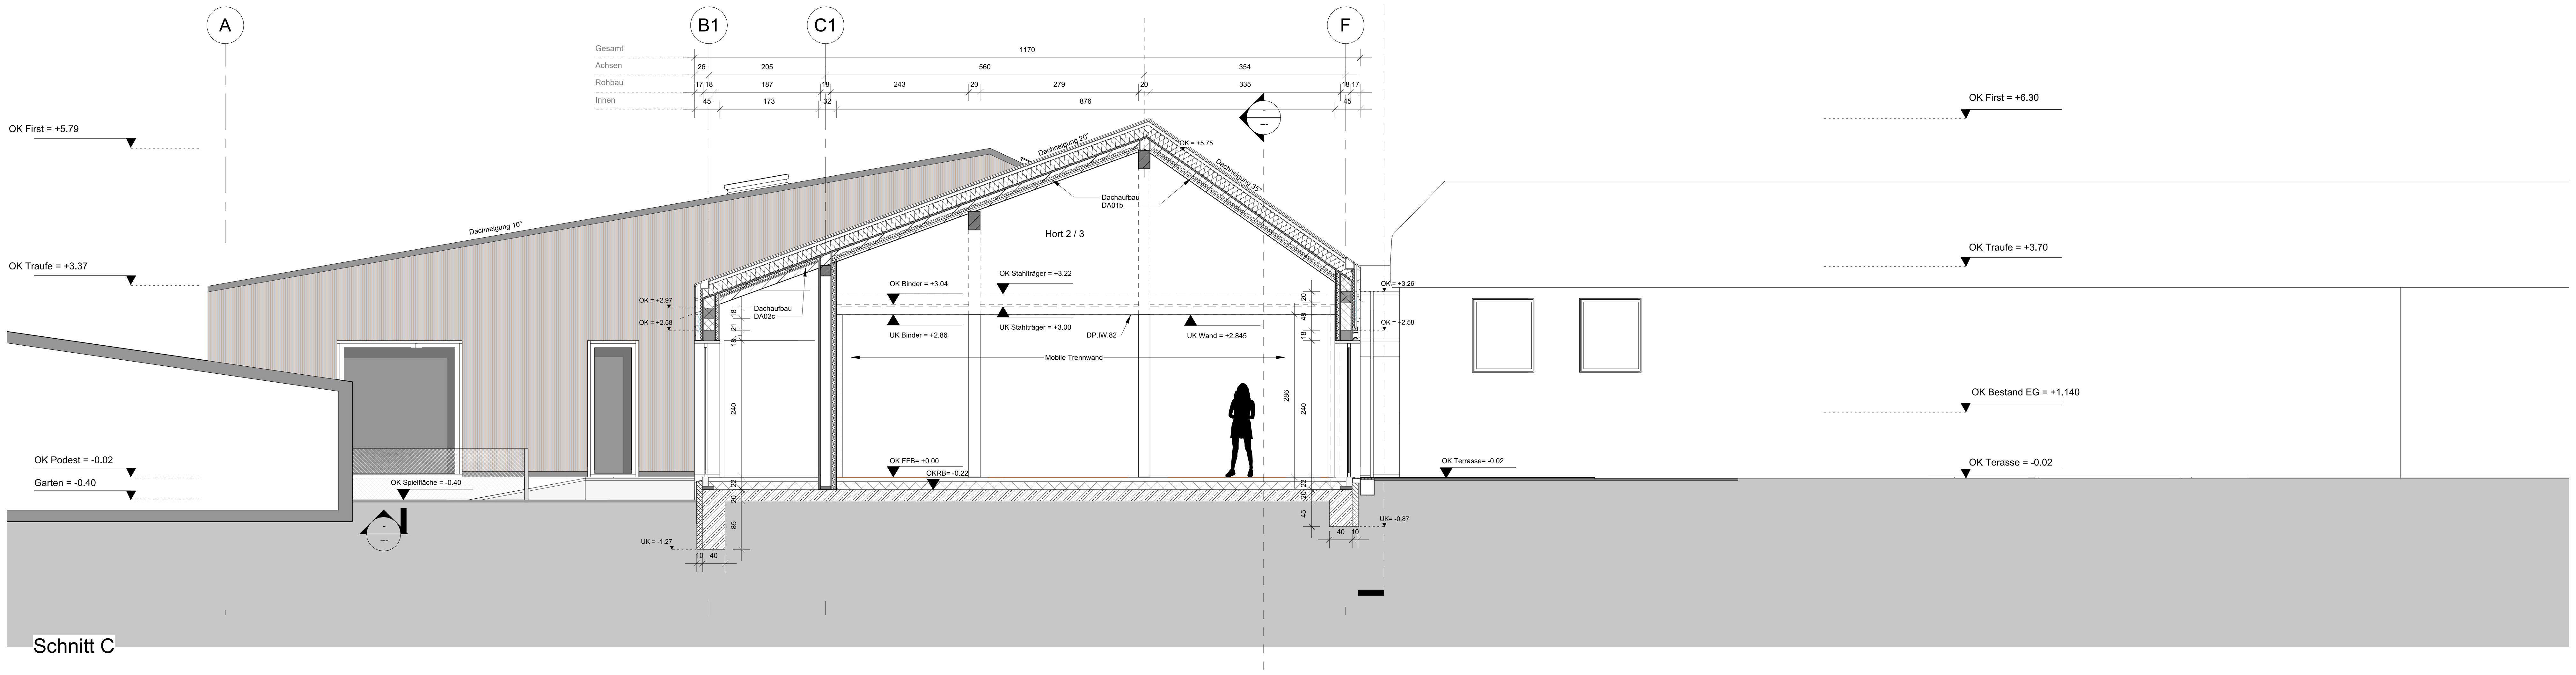

Schnitt C

Legende:

Stg.	= Steigung	MW	= Mauerwerk
BRH	= Brüstungshöhe	STB	= Stahlbeton
LH	= Lichtehöhe	BU	= Beton unbewehrt
RH	= Raumhöhe	GK	= Gipskarton
STH	= Sturzhöhe	Estrich	
RD	= Rohdecke	Bestand	
RBÖ	= Rohbau Öffnung	Dämmung weich	
LS	= Lichtschacht	Dämmung hart	
OK	= Oberkante		
UK	= Unterkante		
OKFF	= Oberkante Fertigfußboden		
UKRD	= Unterkante Rohdecke		
n.m.	= nicht messbar		
n.z.	= nicht zugängich		

Dieser Plan gilt nur in Verbindung mit den statischen Konstruktionsplänen und sämtlichen Werkplänen und Berichte des Architekten und aller Fachingenieure. Alle Fachplanerangaben auf diesem Plan dienen nur der Orientierung. Die genauen Angaben sind den Informationen der Fachplaner zu entnehmen. Alle Maße sind vom Auftragnehmer verantwortlich zu prüfen bzw. am Bau zu nehmen. Unstimmigkeiten sind der Bauleitung vor Arbeitsbeginn zu melden. Alle Angaben über Schlitzeund Durchbrüche sind vom Hauptunternehmer gemeinsam mit der Bauleitung zu prüfen. Alle Maße beziehen sich, soweit nicht anders angegeben, auf den Rohbau ohne Putz oder Verkleidungen.
Maßangaben für Türhöhen und Fensterbrüstungen beziehen sich auf OKFF. Angaben zu Wand-, Fußboden- und Deckenaufbauten siehe jeweilige Bauteilliste und Raumbuch. Alle konstruktiven und tragenden Bauteile sind gemäß geprüfter statischer Berechnung auszuführen. Statisch relevante Mauerwerksgüten / Druckfestigkeiten / Mörtelgruppen siehe Pläne der Statik. Brandschutzanforderungen an Bauteile sind dem Brandschutzgutachten zu entnehmen. Der Unternehmer wird ausdrücklich darauf hingewiesen, sämtliche Ausführungen der Leistungen nach den anerkannten Regeln der Baukunst und dem neuesten Stand der Technik unter Einhaltung aller DIN-Vorschriften, behördlicher sowie sonstiger Herstellerrichtlinien herzustellen.
Der Unternehmer ist für die Richtigkeit der Ausführung allein verantwortlich.

REV	BESCHREIBUNG	DATUM
00	Erste Erstellung	31.05.24
01	Höhe bzw. Position der Firstpfette aktualisiert	05.07.24
02	Nachtentlüftung aktualisiert	29.07.24
03	Türzargen angepasst, Bemaßung Innenwände ergänzt,	24.03.25
	Fallrohr Achse A-6 um 1,3 m verschoben, Fallrohr Achse	
	D-5 ergänzt	
04	Anpassung Gefälledämmung Fachdach	03.04.25
05	Ergänzung Holzbinder 180 x 180 mm Hort 2/3,	09.10.25
	Ergänzung Stahlträger HEA220, UK Wand	
	Achse 3 +2,845	

Projekt:

Erweiterung der Kita Waldstrolche
15345 Prötzel

Bauherr:

Amt Barnim-Oderbruch
Freienwalder Str. 48
16269
Wriezen

Projekt Ref.:

PRTZ

Architektur:

Mosina Segas Architekten GmbH
Pannierstr. 42 - 12047 Berlin
Tel.: 030 - 91437041
0176 - 234 18 505

Zeichnung: **Schnitte AA, BB, CC**

ZeichnungsNr.:	Rev.	Gez.:
PRTZ-ARC.SC.01	05	DK/LM
Datum: 09.10.2025	Maßstab (@ A0): 1 : 50	

Planungstand:

Ausführungsplanung

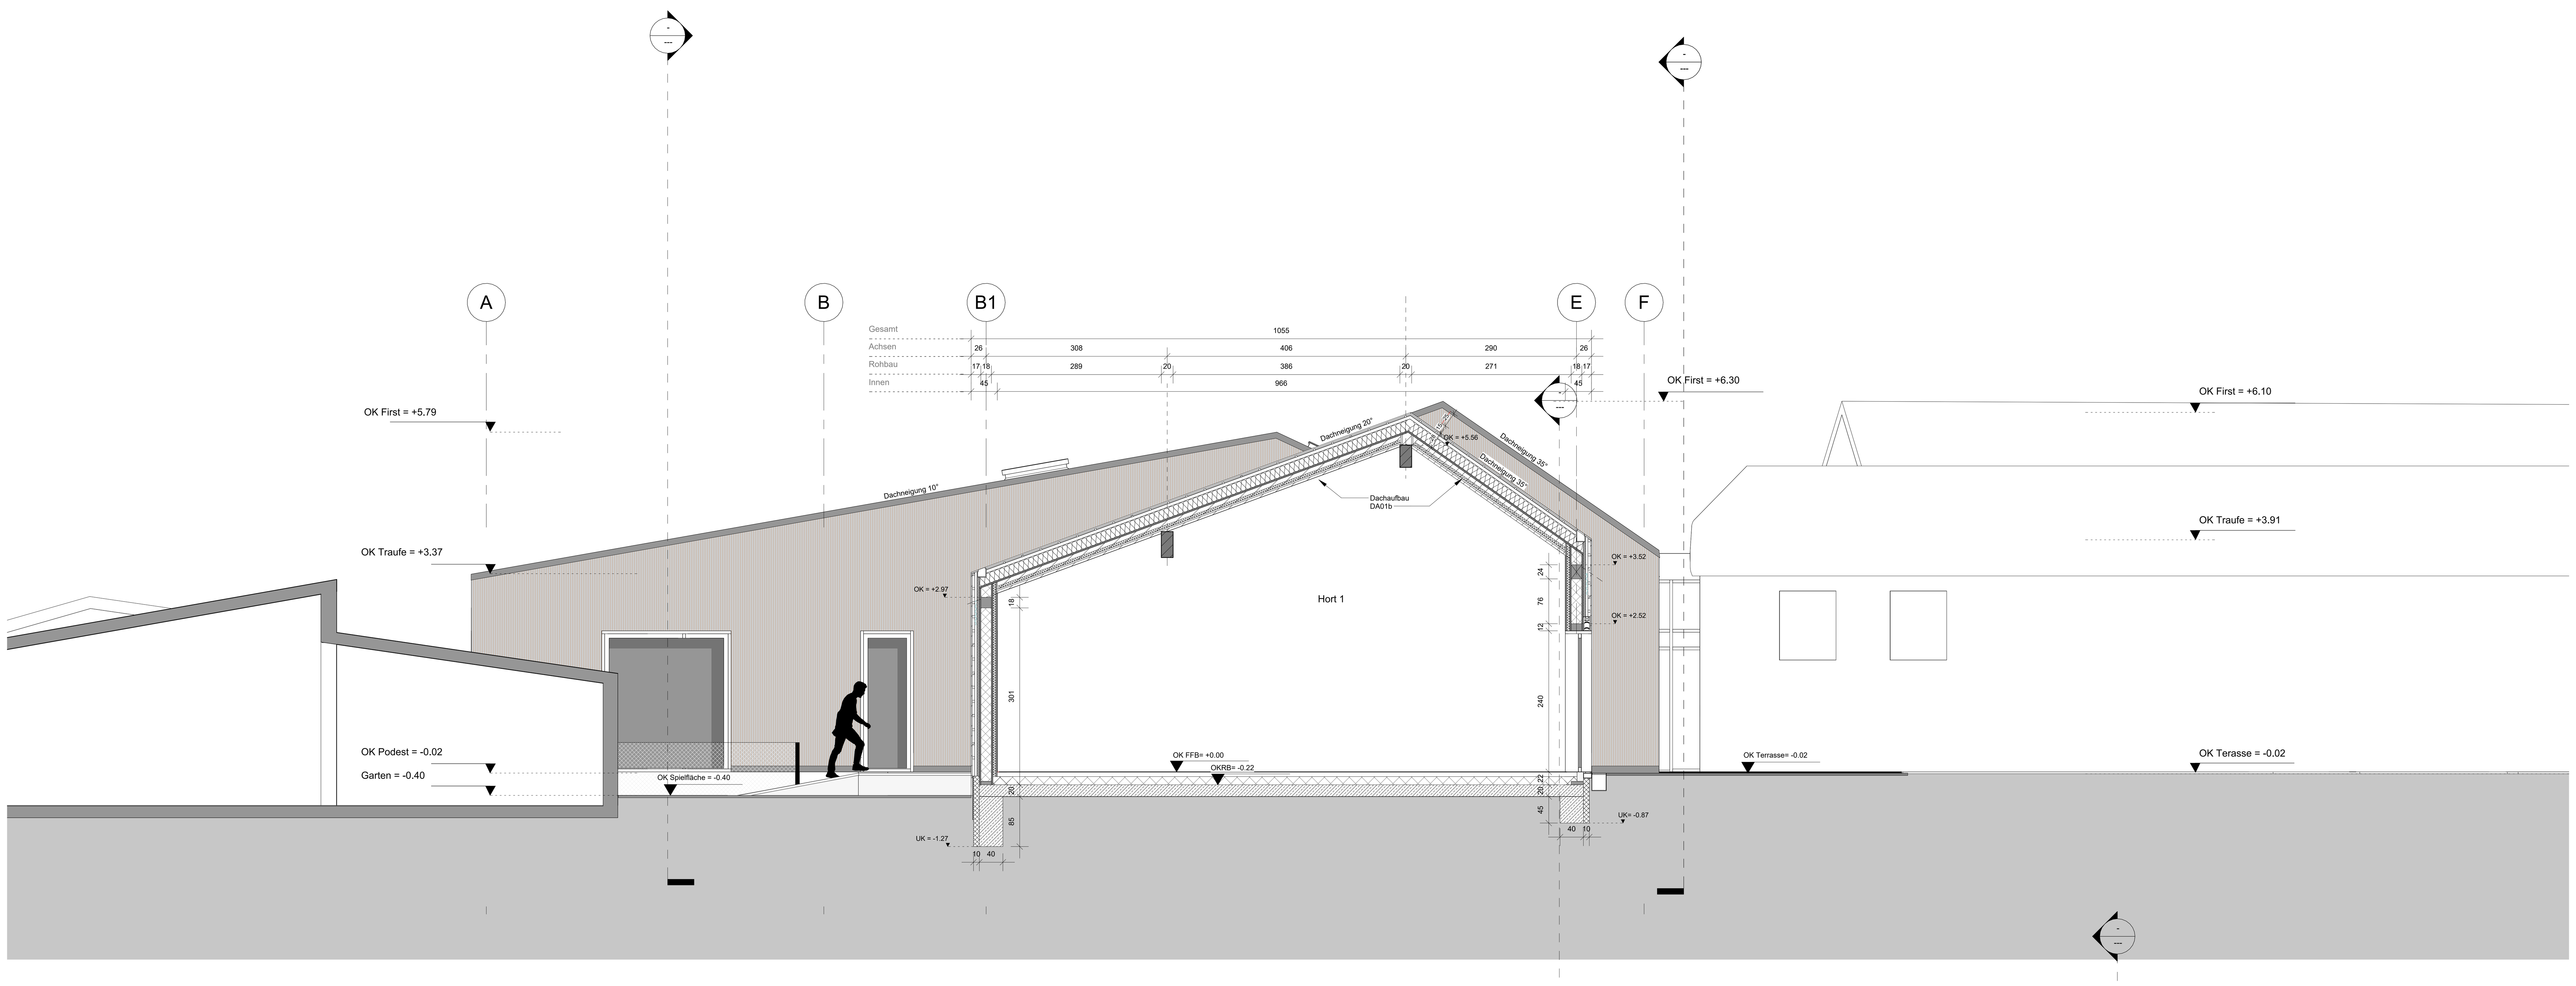

Schnitt D

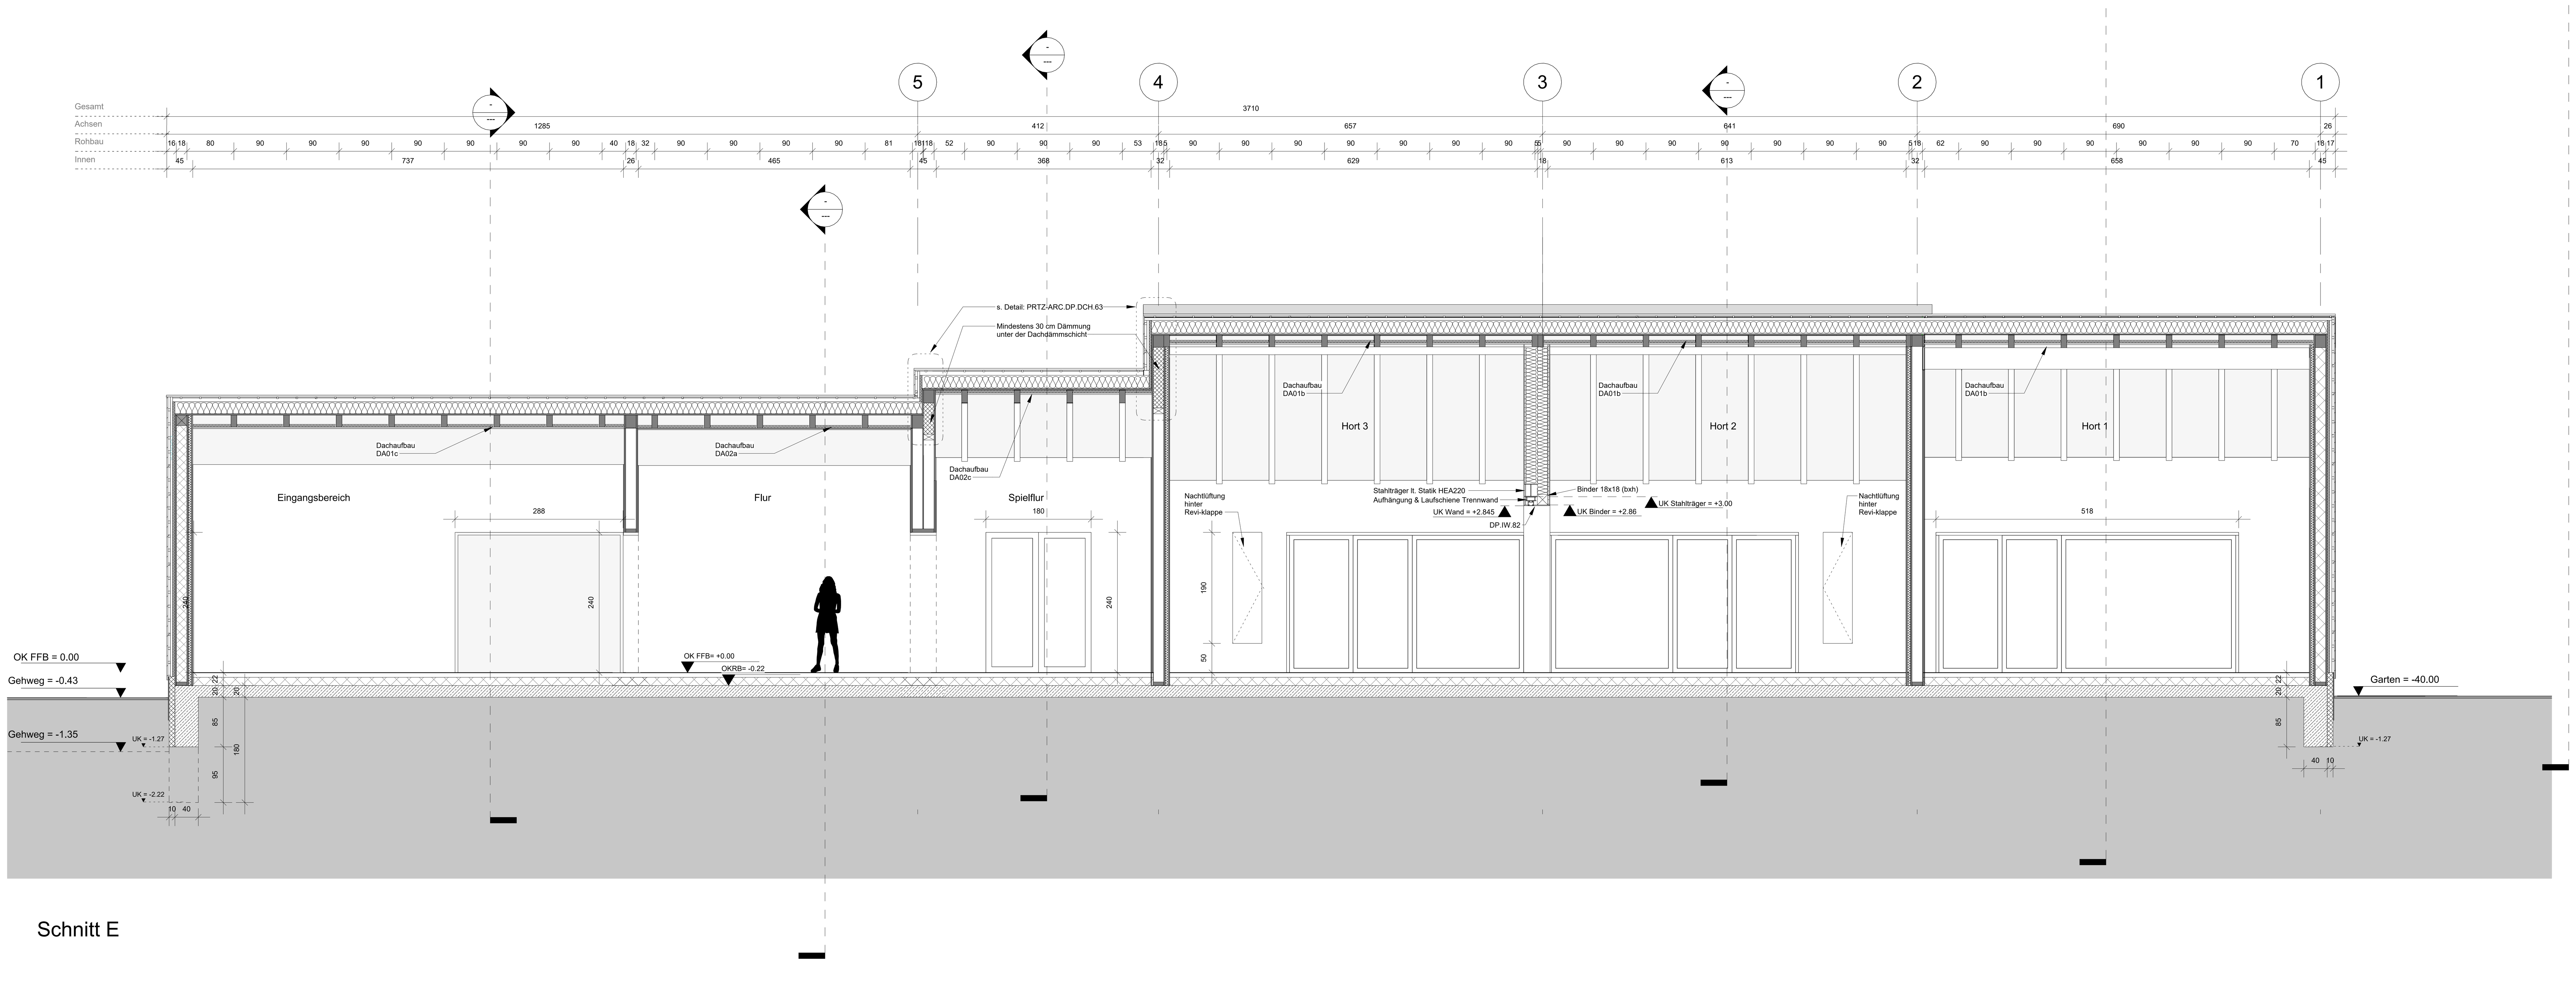

Schnitt E

Legende:

Stg. = Steigung
BRH = Brüstungshöhe
LH = Lichtehöhe
RH = Raumhöhe
STH = Sturzhöhe
RD = Rohdecke
RBÖ = Rohbau Öffnung
LS = Lichtschacht
OK = Oberkante
UK = Unterkante
OKFF = Oberkante Fertigfußboden
UKRD = Unterkante Rohdecke
n.m. = nicht messbar
n.z. = nicht zugängich

MW = Mauerwerk
STB = Stahlbeton
BU = Beton unbewehrt
GK = Gipskarton
Estrich
Bestand
Dämmung weich
Dämmung hart

Dieser Plan gilt nur in Verbindung mit den statischen Konstruktionsplänen und sämtlichen Werkplänen und Berichte des Architekten und aller Fachingenieure. Alle Fachplanerangaben auf diesem Plan dienen nur der Orientierung. Die genauen Angaben sind den Informationen der Fachplaner zu entnehmen. Alle Maße sind vom Auftragnehmer verantwortlich zu prüfen bzw. am Bau zu nehmen. Unstimmigkeiten sind der Bauleitung vor Arbeitsbeginn zu melden. Alle Angaben über Schlitzeund Durchbrüche sind vom Hauptunternehmer gemeinsam mit der Bauleitung zu prüfen. Alle Maße beziehen sich, soweit nicht anders angegeben, auf den Rohbau ohne Putz oder Verkleidungen.
Maßangaben für Türhöhen und Fensterbrüstungen beziehen sich auf OKFF. Angaben zu Wand-, Fußboden- und Deckenaufbauten siehe jeweilige Bauteilliste und Raumbuch. Alle konstruktiven und tragenden Bauteile sind gemäß geprüfter statischer Berechnung auszuführen. Statisch relevante Mauerwerksgüten / Druckfestigkeiten / Mörtelgruppen siehe Pläne der Statik. Brandschutzanforderungen an Bauteile sind dem Brandschutzgutachten zu entnehmen. Der Unternehmer wird ausdrücklich darauf hingewiesen, sämtliche Ausführungen der Leistungen nach den anerkannten Regeln der Baukunst und dem neuesten Stand der Technik unter Einhaltung aller DIN-Vorschriften, behördlicher sowie sonstiger Herstellerrichtlinien herzustellen.
Der Unternehmer ist für die Richtigkeit der Ausführung allein verantwortlich.

REV	BESCHREIBUNG	DATUM
00	Erste Erstellung	31.05.24
01	Höhe bzw. Position der Firstpfette und Nachtentlüftung aktualisiert	05.07.24
02	Nachtentlüftung aktualisiert	29.07.24
03	Türzargen angepasst, Bemaßung Innenwände ergänzt, Fallrohr Achse A-6 um 1,3 m verschoben, Fallrohr Achse D-5 ergänzt	24.03.25
04	Anpassung Gefälledämmung Fachdach	03.04.25
05	Ergänzung Holzbinder 180 x 180 mm Hort 2/3, Ergänzung Stahlträger HEA220, UK Wand Achse 3 +2,845	09.10.25

Projekt:

Erweiterung der Kita Waldstrolche
15345 Prötzel

Bauherr:

Amt Barnim-Oderbruch
Freienwalder Str. 48
16269
Wriezen

Projekt Ref.:

PRTZ

Architektur:

Mosina Segas Architekten GmbH
Pannierstr. 42 - 12047 Berlin
Tel.: 030 - 91437041
0176 - 234 18 505

Zeichnung:

Schnitte DD, EE

ZeichnungsNr.:	Rev.	Gez.:
PRTZ-ARC.SC.02	**05**	**DK/LM**
Datum: **09.10.2025**	Maβstab (@ A0): **1 : 50**	

Planungstand:

Ausführungsplanung

Ansicht Nord

Ansicht Süd

Legende:

Stg.	= Steigung	MW	= Mauerwerk
BRH	= Brüstungshöhe	STB	= Stahlbeton
LH	= Lichtehöhe	BU	= Beton unbewehrt
RH	= Raumhöhe	GK	= Gipskarton
STH	= Sturzhöhe	Estrich	
RD	= Rohdecke	Bestand	
RBÖ	= Rohbau Öffnung	Dämmung weich	
LS	= Lichtschacht	Dämmung hart	
OK	= Oberkante		
UK	= Unterkante		
OKFF	= Oberkante Fertigfußboden		
UKRD	= Unterkante Rohdecke		
n.m.	= nicht messbar		
n.z.	= nicht zugängich		

Dieser Plan gilt nur in Verbindung mit den statischen Konstruktionsplänen und sämtlichen Werkplänen und Berichte des Architekten und aller Fachingenieure. Alle Fachplanerangaben auf diesem Plan dienen nur der Orientierung. Die genauen Angaben sind den Informationen der Fachplaner zu entnehmen. Alle Maße sind vom Auftragnehmer verantwortlich zu prüfen bzw. am Bau zu nehmen. Unstimmigkeiten sind der Bauleitung vor Arbeitsbeginn zu melden. Alle Angaben über Schlitzeund Durchbrüche sind vom Hauptunternehmer gemeinsam mit der Bauleitung zu prüfen. Alle Maße beziehen sich, soweit nicht anders angegeben, auf den Rohbau ohne Putz oder Verkleidungen.
Maßangaben für Türhöhen und Fensterbrüstungen beziehen sich auf OKFF. Angaben zu Wand-, Fußboden- und Deckenaufbauten siehe jeweilige Bauteilliste und Raumbuch. Alle konstruktiven und tragenden Bauteile sind gemäß geprüfter statischer Berechnung auszuführen. Statisch relevante Mauerwerksgüten / Druckfestigkeiten / Mörtelgruppen siehe Pläne der Statik. Brandschutzanforderungen an Bauteile sind dem Brandschutzgutachten zu entnehmen. Der Unternehmer wird ausdrücklich darauf hingewiesen, sämtliche Ausführungen der Leistungen nach den anerkannten Regeln der Baukunst und dem neuesten Stand der Technik unter Einhaltung aller DIN-Vorschriften, behördlicher sowie sonstiger Herstellerrichtlinien herzustellen.
Der Unternehmer ist für die Richtigkeit der Ausführung allein verantwortlich.

REV	BESCHREIBUNG	DATUM
00	Erste Erstellung	31.05.24
01	Fallrohre und Wartungsöffnungen ergänzt	05.07.24
02	Fensteren und Nachtentlüftung ergänzt	29.07.24
03	Fallrohr Achse A-6 um 1,3 m verschoben, Fallrohr Achse	24.03.25
	D-5 ergänzt	
04	Anpassung FE.12,13 & 14 von Schiebefenster	09.10.25
	auf FV, Fensterrahmenverbreiterung F12 li. an	
	Holzstütze um 15 cm	
05	Anpassunge Außenleuchten	11.02.26

Projekt:

Erweiterung der Kita Waldstrolche
15345 Prötzel

Bauherr:

Amt Barnim-Oderbruch
Freienwalder Str. 48
16269
Wriezen

Projekt Ref.:

PRTZ

Architektur:

Mosina Segas Architekten GmbH
Pannierstr. 42 - 12047 Berlin
Tel.: 030 - 91437041
0176 - 234 18 505

Zeichnung: **Ansichten Nord & Süd**

ZeichnungsNr.:	Rev.	Gez.:
PRTZ-ARC.SC.03	**05**	**DK**
Datum: **11.02.2026**	Maβstab (@ A0): **1 : 50**	

Planungstand:

Ausführungsplanung

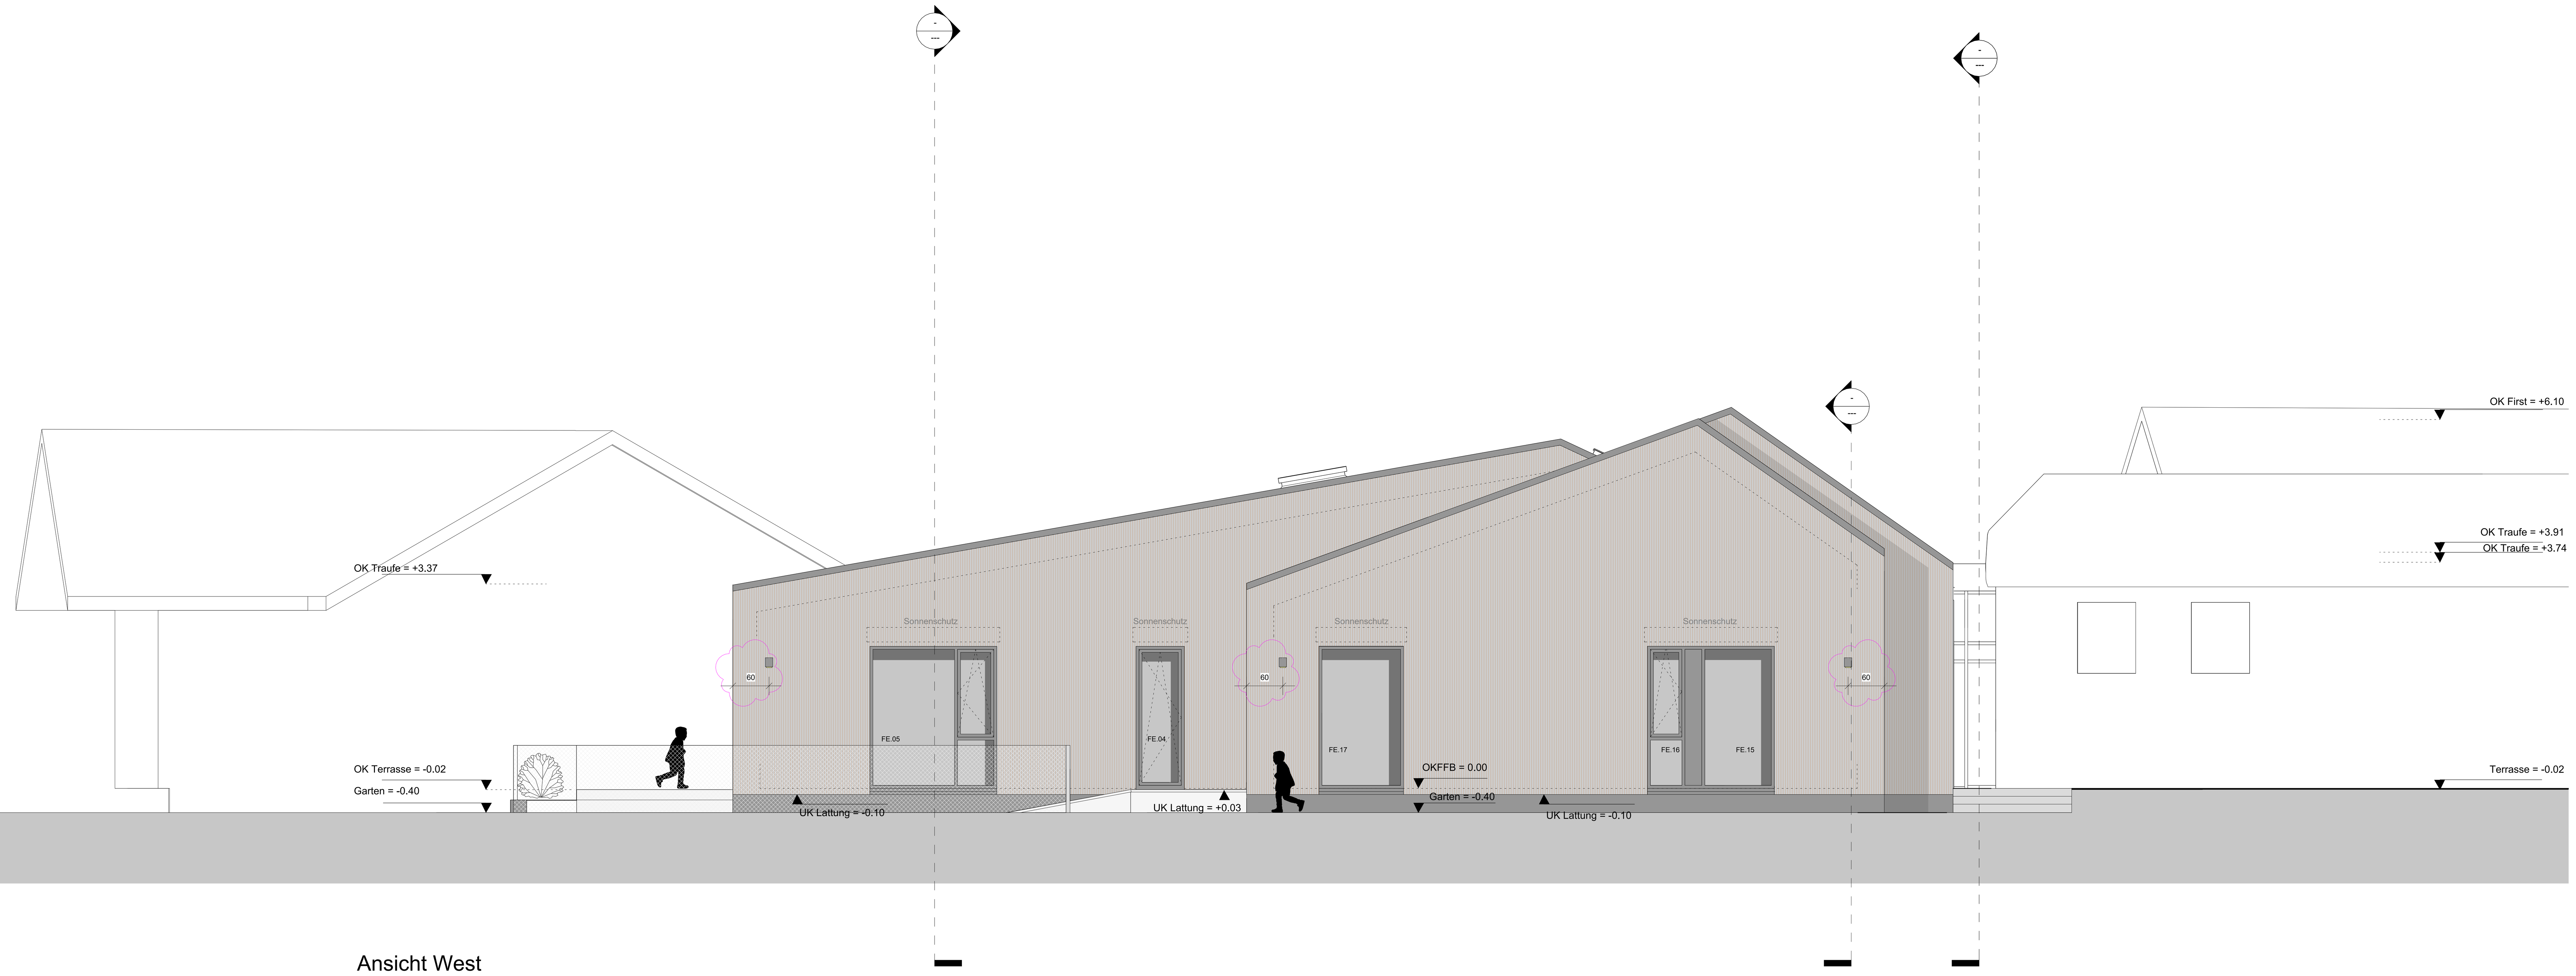

Ansicht West

Ansicht Ost

Legende:

Stg.	= Steigung	MW	= Mauerwerk
BRH	= Brüstungshöhe	STB	= Stahlbeton
LH	= Lichtehöhe	BU	= Beton unbewehrt
RH	= Raumhöhe	GK	= Gipskarton
STH	= Sturzhöhe	Estrich	
RD	= Rohdecke	Bestand	
RBÖ	= Rohbau Öffnung	Dämmung weich	
LS	= Lichtschacht	Dämmung hart	
OK	= Oberkante		
UK	= Unterkante		
OKFF	= Oberkante Fertigfußboden		
UKRD	= Unterkante Rohdecke		
n.m.	= nicht messbar		
n.z.	= nicht zugängich		

Dieser Plan gilt nur in Verbindung mit den statischen Konstruktionsplänen und sämtlichen Werkplänen und Berichte des Architekten und aller Fachingenieure. Alle Fachplanerangaben auf diesem Plan dienen nur der Orientierung. Die genauen Angaben sind den Informationen der Fachplaner zu entnehmen. Alle Maße sind vom Auftragnehmer verantwortlich zu prüfen bzw. am Bau zu nehmen. Unstimmigkeiten sind der Bauleitung vor Arbeitsbeginn zu melden. Alle Angaben über Schlitzeund Durchbrüche sind vom Hauptunternehmer gemeinsam mit der Bauleitung zu prüfen. Alle Maße beziehen sich, soweit nicht anders angegeben, auf den Rohbau ohne Putz oder Verkleidungen.
Maßangaben für Türhöhen und Fensterbrüstungen beziehen sich auf OKFF. Angaben zu Wand-, Fußboden- und Deckenaufbauten siehe jeweilige Bauteilliste und Raumbuch. Alle konstruktiven und tragenden Bauteile sind gemäß geprüfter statischer Berechnung auszuführen. Statisch relevante Mauerwerksgüten / Druckfestigkeiten / Mörtelgruppen siehe Pläne der Statik. Brandschutzanforderungen an Bauteile sind dem Brandschutzgutachten zu entnehmen. Der Unternehmer wird ausdrücklich darauf hingewiesen, sämtliche Ausführungen der Leistungen nach den anerkannten Regeln der Baukunst und dem neuesten Stand der Technik unter Einhaltung aller DIN-Vorschriften, behördlicher sowie sonstiger Herstellerrichtlinien herzustellen.
Der Unternehmer ist für die Richtigkeit der Ausführung allein verantwortlich.

REV	BESCHREIBUNG	DATUM
00	Erste Erstellung	31.05.24
01	Fallrohre und Wartungsöffnungen ergänzt	05.07.24
02	Fensteren und Nachtentlüftung ergänzt	29.07.24
03	Fallrohr Achse A-6 um 1,3 m verschoben, Fallrohr Achse	24.03.25
	D-5 ergänzt	
04	Anpassung Gefälledämmung Fachdach	03.04.25
05	Anpassung Außenleuchten	11.02.26

Projekt:

Erweiterung der Kita Waldstrolche
15345 Prötzel

Bauherr:

Amt Barnim-Oderbruch
Freienwalder Str. 48
16269
Wriezen

Projekt Ref.:

PRTZ

Architektur:

Mosina Segas Architekten GmbH
Pannierstr. 42 - 12047 Berlin
Tel.: 030 - 91437041
0176 - 234 18 505

Zeichnung: **Ansichten West & Ost**

ZeichnungsNr.:	Rev.	Gez.:
PRTZ-ARC.SC.04	**05**	**DK**
Datum: **11.02.2026**	Maβstab (@ A0): **1 : 50**	

Planungstand:

Ausführungsplanung

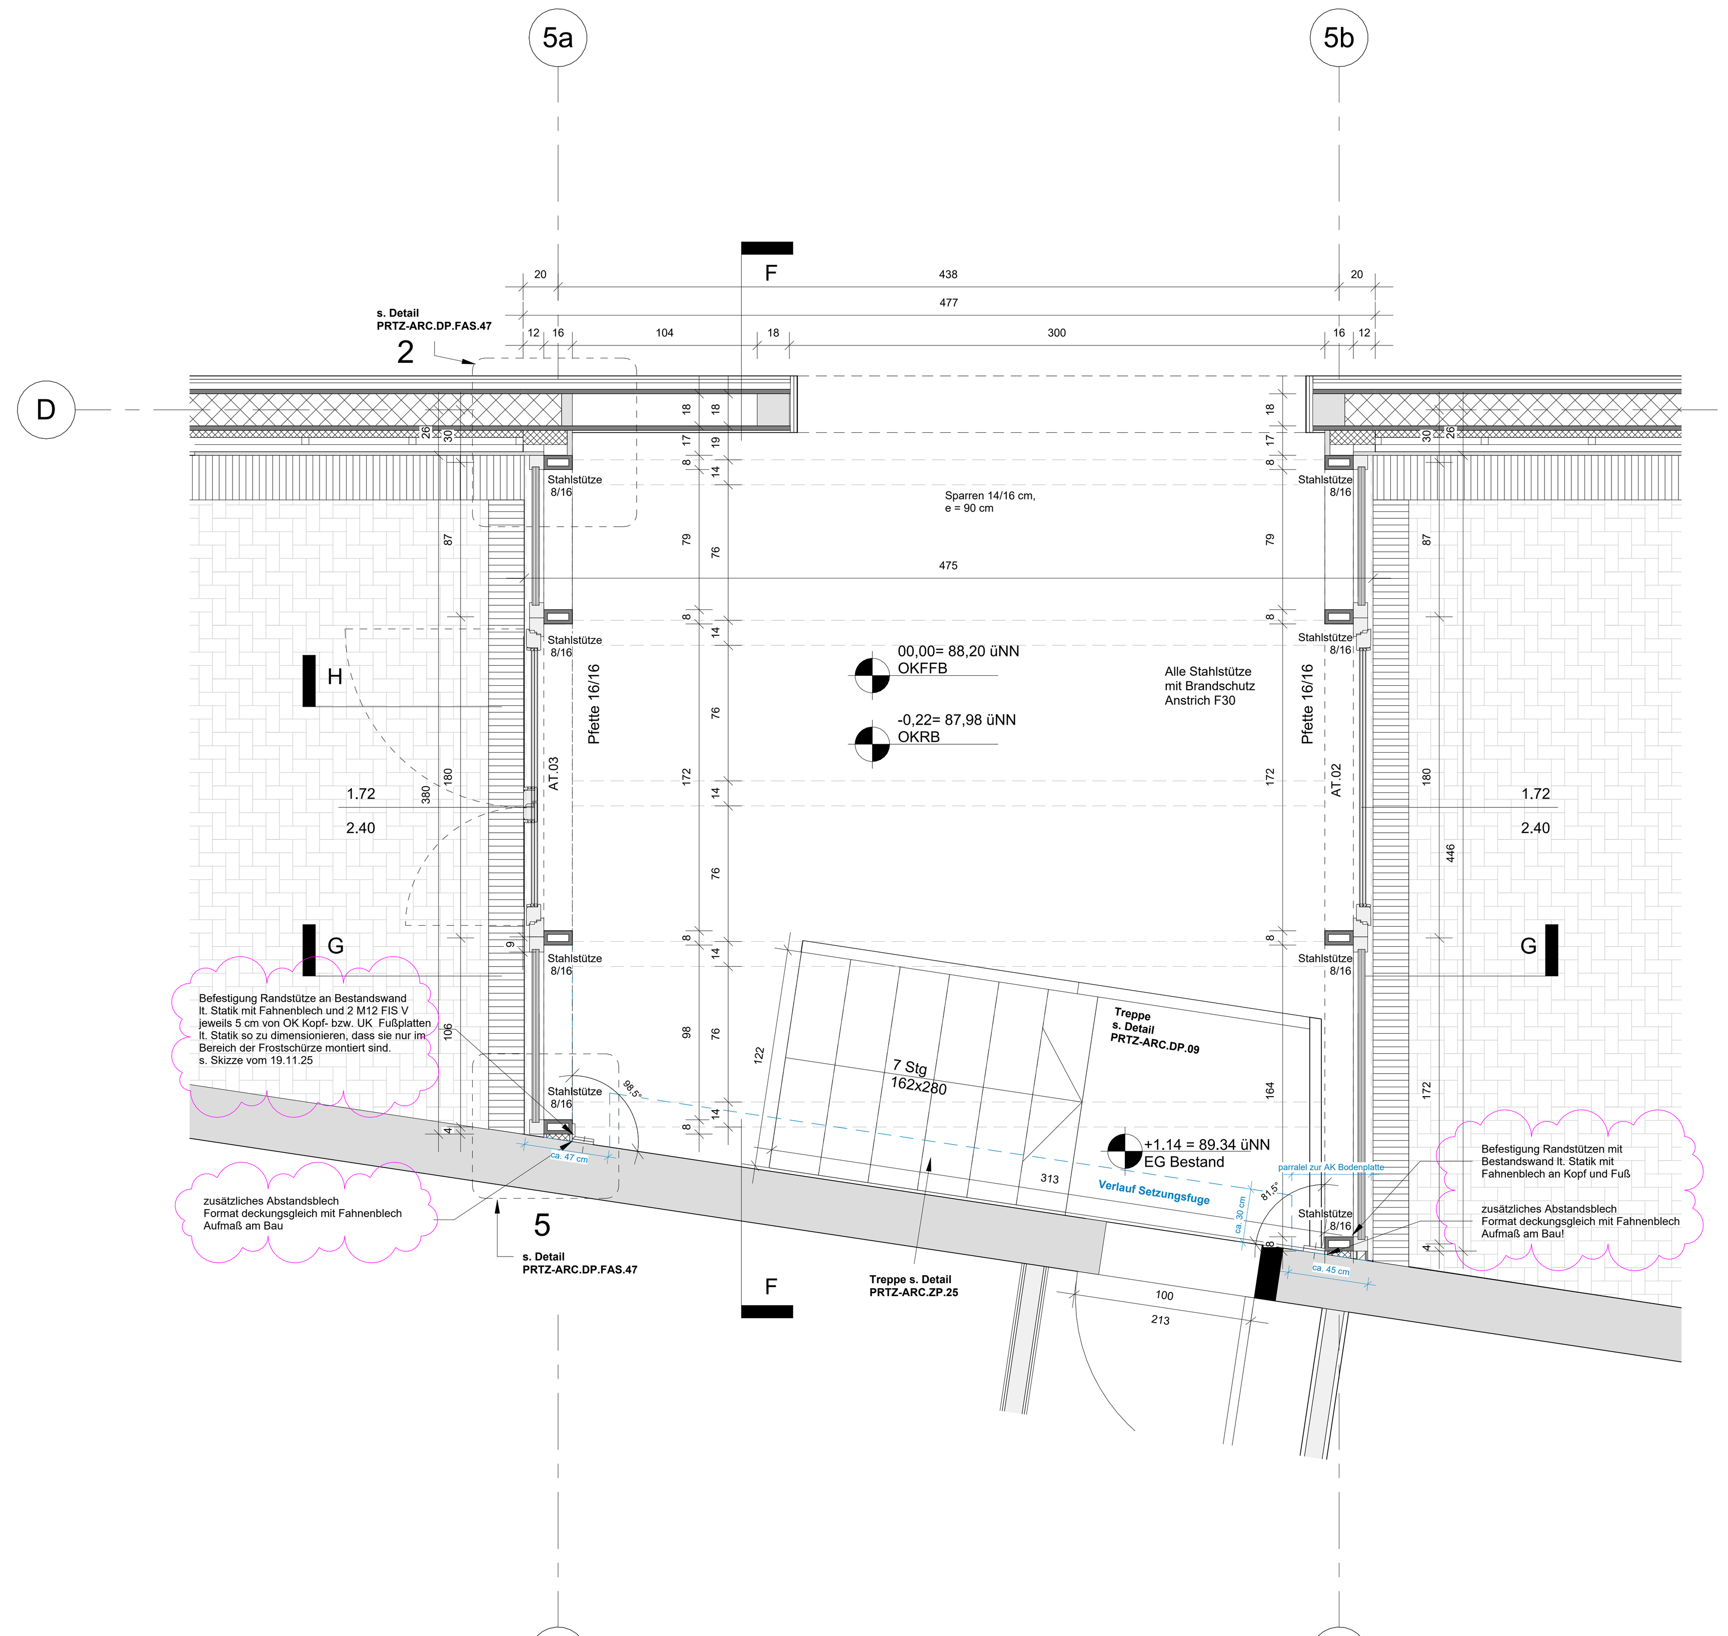

Grundriss

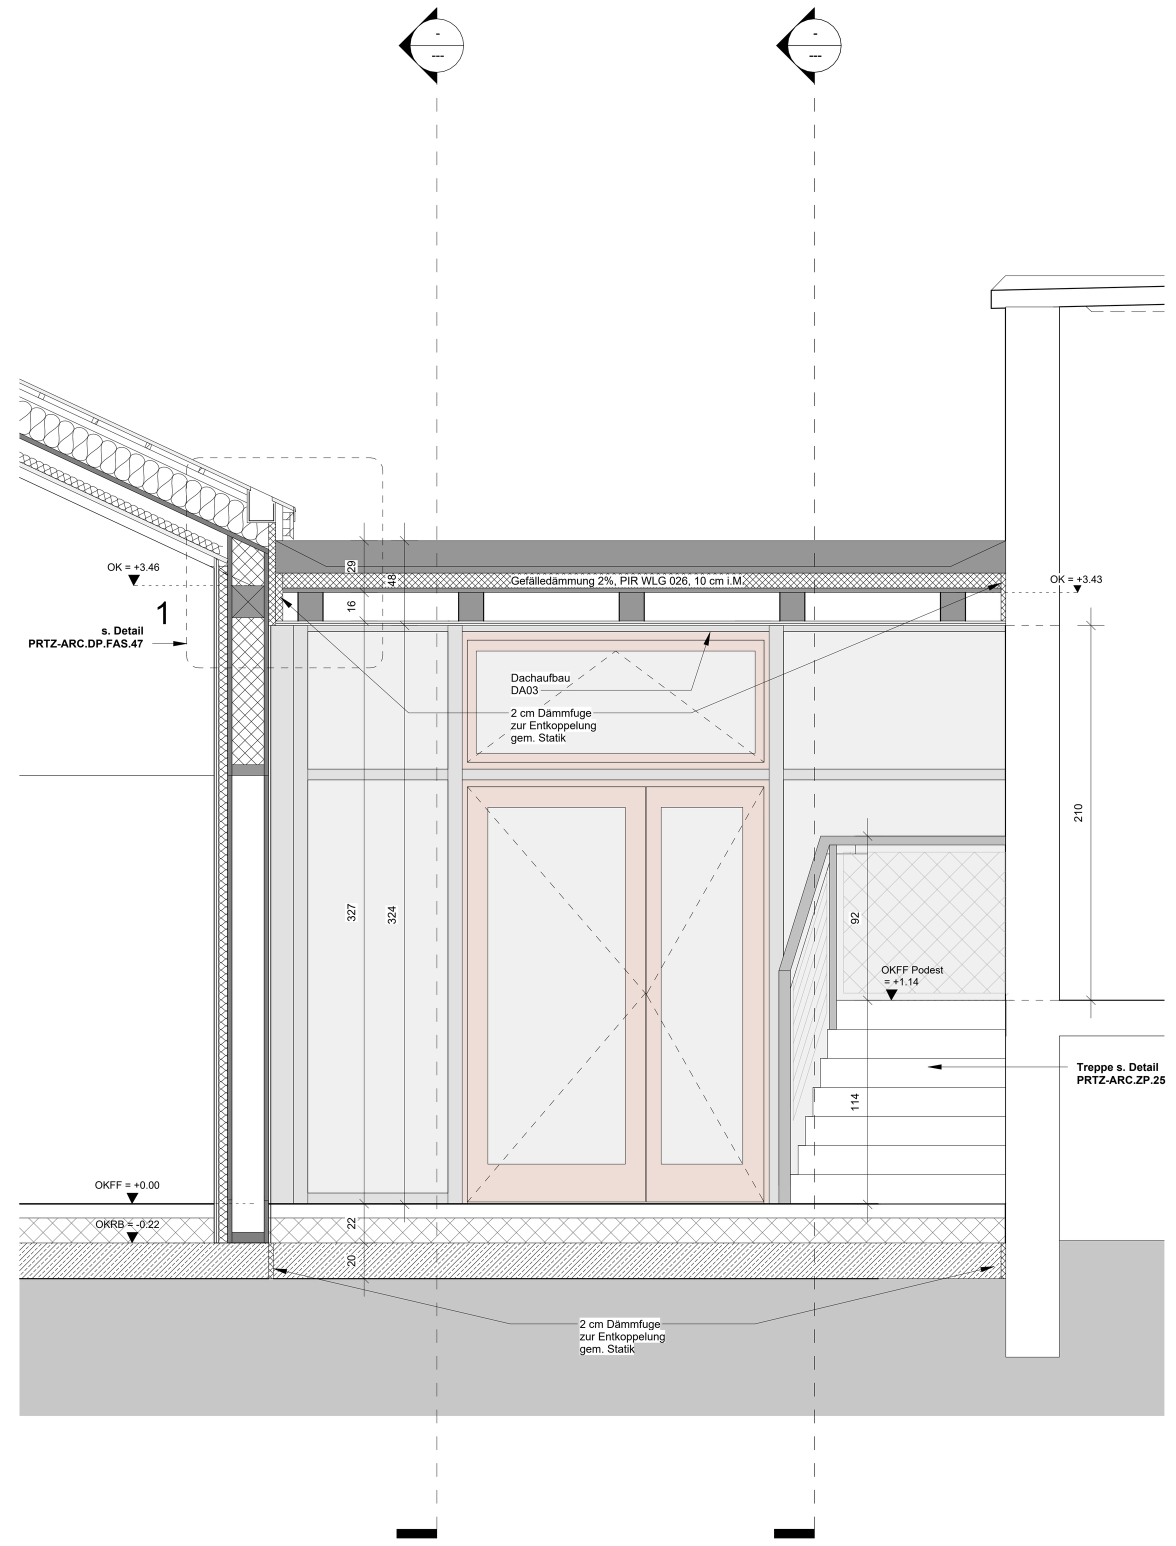

Schnitt F-F

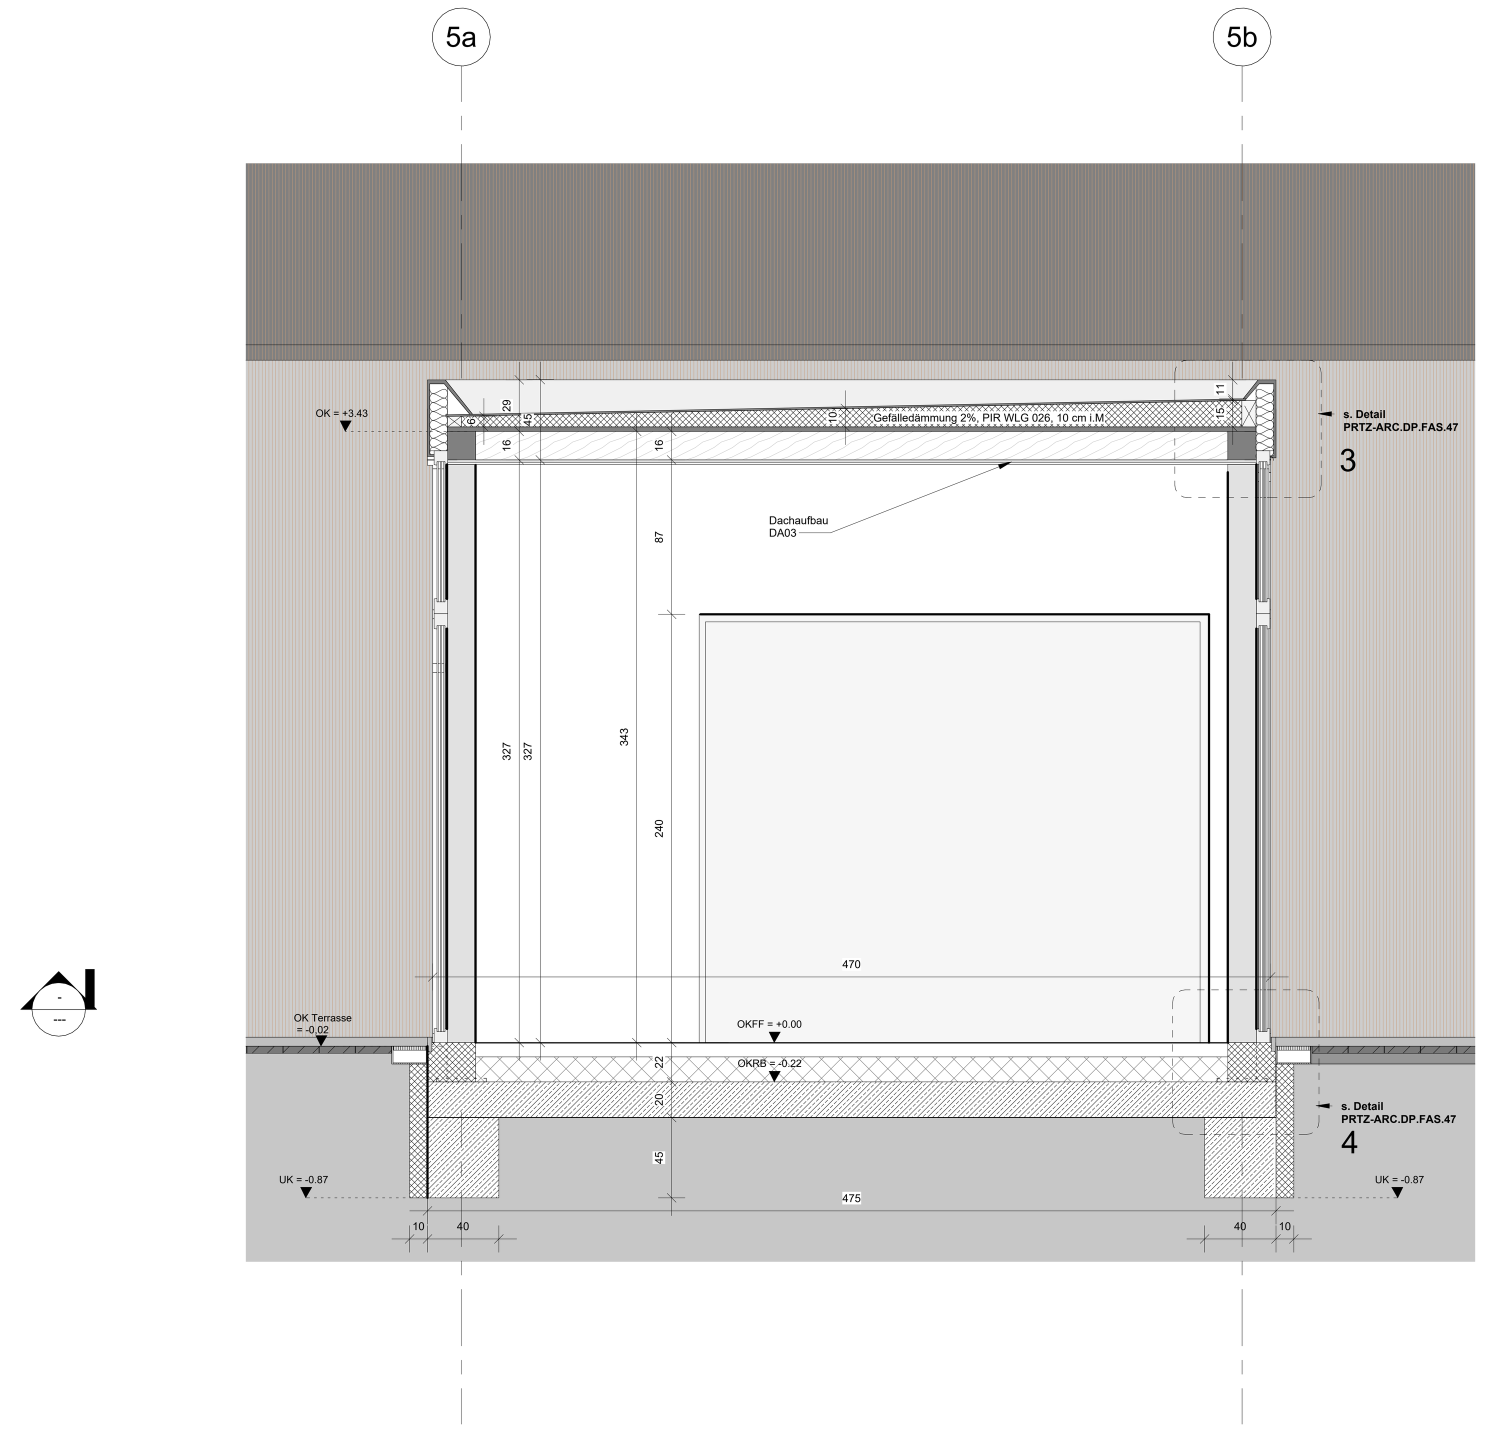

Schnitt G-G

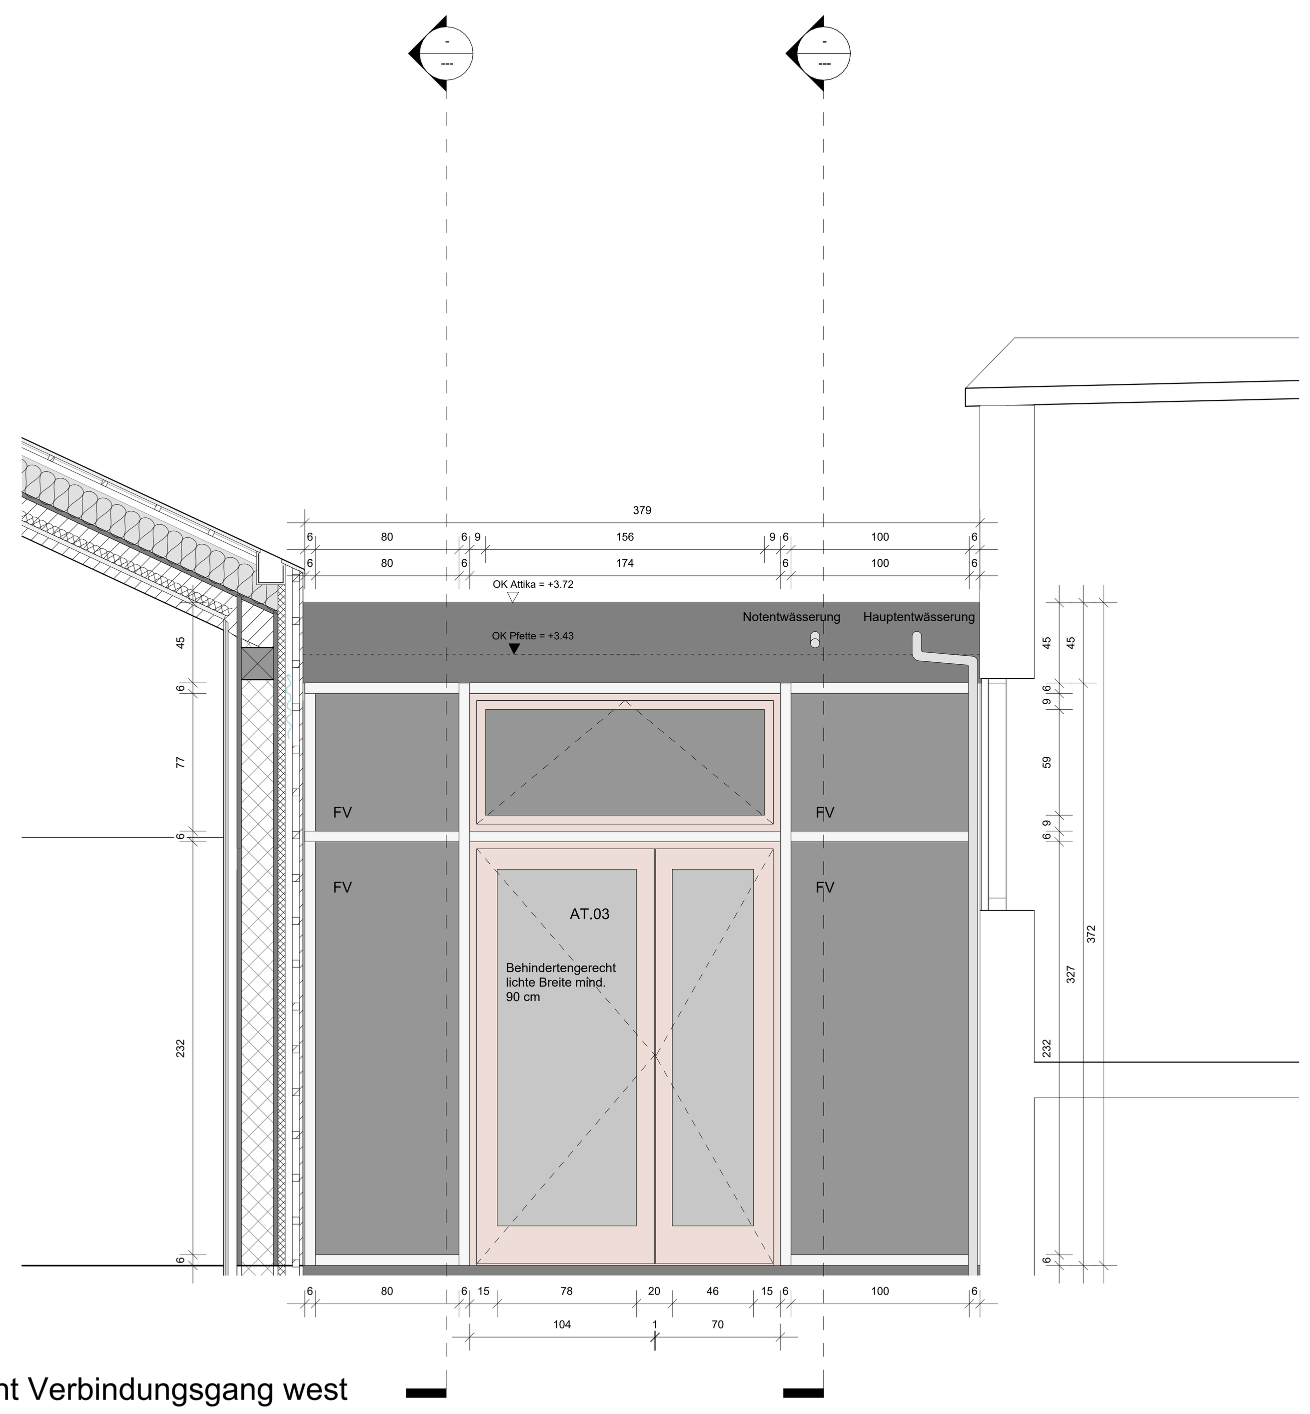

Ansicht Verbindungsgang west

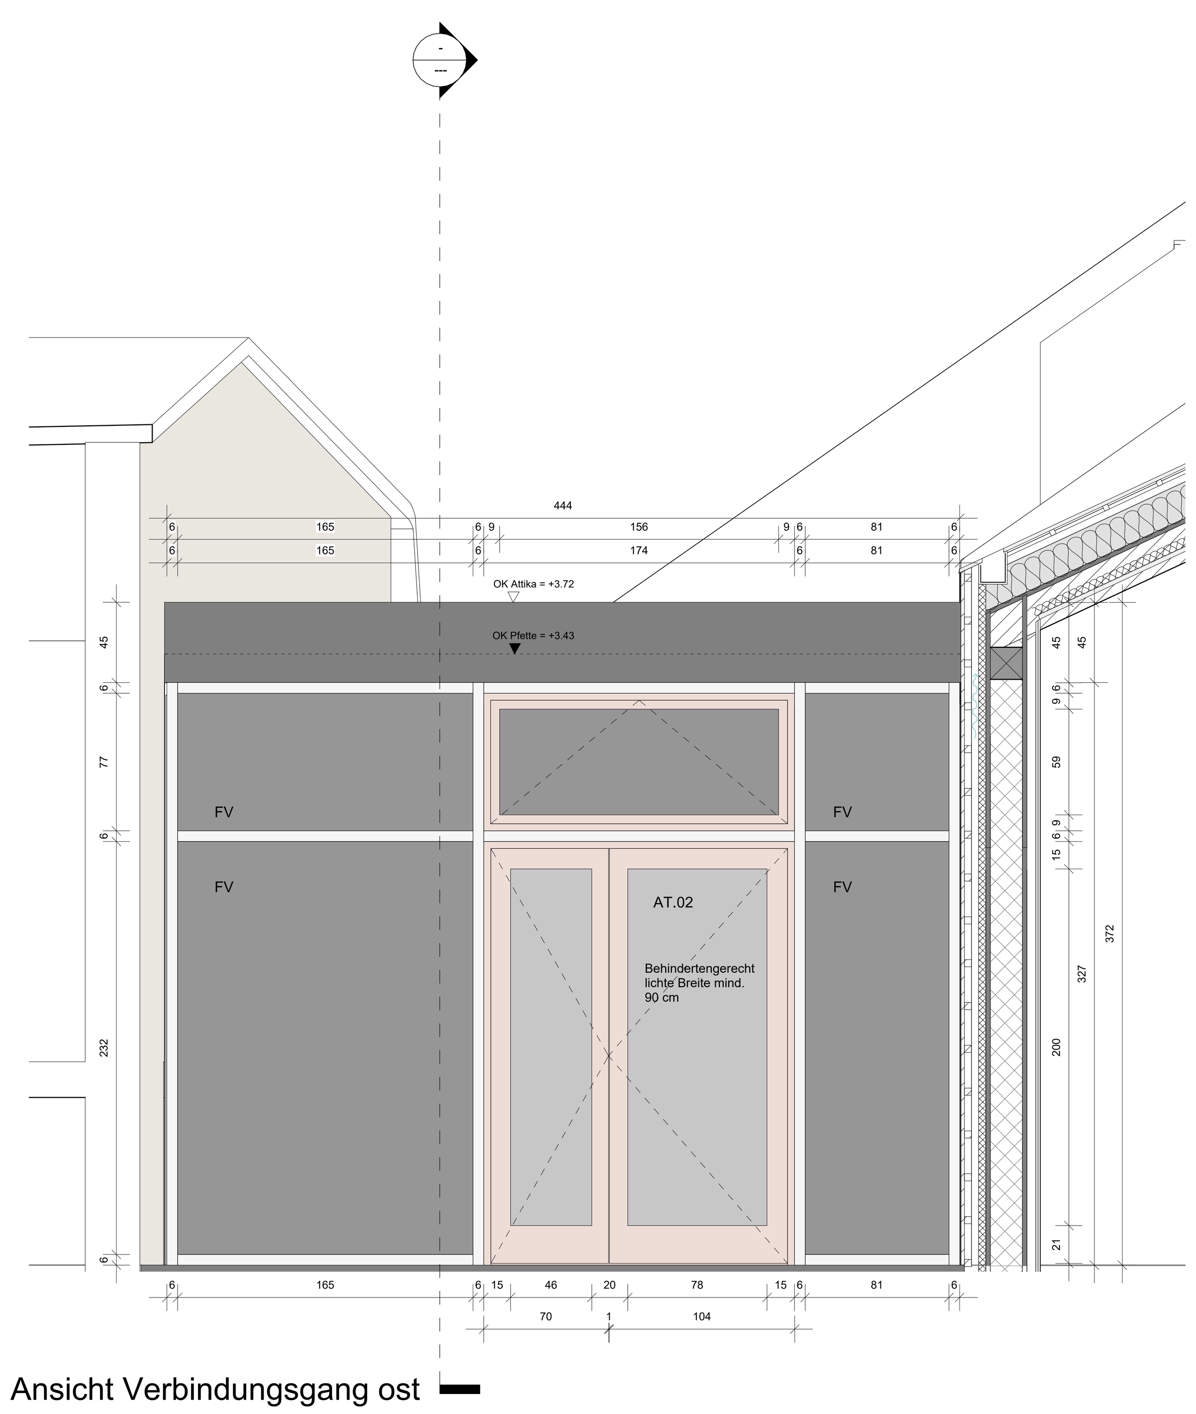

Ansicht Verbindungsgang ost

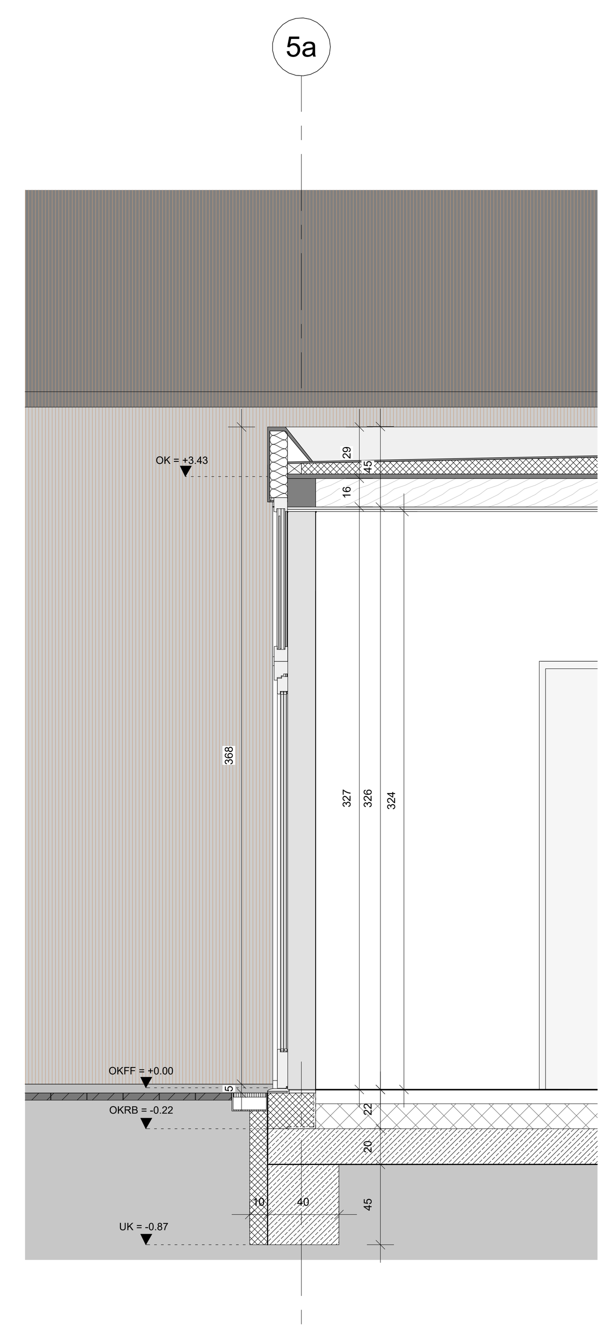

Schnitt H

Legende:

Stg.	= Steigung	MW	= Mauerwerk
BRH	= Brüstungshöhe	STB	= Stahlbeton
LH	= Lichtehöhe	BU	= Beton unbewehrt
RH	= Raumhöhe	GK	= Gipskarton
STH	= Sturzhöhe	Estrich	
RD	= Rohdecke	Bestand	
RBÖ	= Rohbau Öffnung	Dämmung weich	
LS	= Lichtschacht	Dämmung hart	
OK	= Oberkante		
UK	= Unterkante		
OKFF	= Oberkante Fertigfußboden		
UKRD	= Unterkante Rohdecke		
n.m.	= nicht messbar		
n.z.	= nicht zugängich		

Dieser Plan gilt nur in Verbindung mit den statischen Konstruktionsplänen und sämtlichen Werkplänen und Berichte des Architekten und aller Fachingenieure. Alle Fachplanerangaben auf diesem Plan dienen nur der Orientierung. Die genauen Angaben sind den Informationen der Fachplaner zu entnehmen. Alle Maße sind vom Auftragnehmer verantwortlich zu prüfen bzw. am Bau zu nehmen. Unstimmigkeiten sind der Bauleitung vor Arbeitsbeginn zu melden. Alle Angaben über Schlitzeund Durchbrüche sind vom Hauptunternehmer gemeinsam mit der Bauleitung zu prüfen. Alle Maße beziehen sich, soweit nicht anders angegeben, auf den Rohbau ohne Putz oder Verkleidungen.
Maßangaben für Türhöhen und Fensterbrüstungen beziehen sich auf OKFF. Angaben zu Wand-, Fußboden- und Deckenaufbauten siehe jeweilige Bauteilliste und Raumbuch. Alle konstruktiven und tragenden Bauteile sind gemäß geprüfter statischer Berechnung auszuführen. Statisch relevante Mauerwerksgüten / Druckfestigkeiten / Mörtelgruppen siehe Pläne der Statik. Brandschutzanforderungen an Bauteile sind dem Brandschutzgutachten zu entnehmen. Der Unternehmer wird ausdrücklich darauf hingewiesen, sämtliche Ausführungen der Leistungen nach den anerkannten Regeln der Baukunst und dem neuesten Stand der Technik unter Einhaltung aller DIN-Vorschriften, behördlicher sowie sonstiger Herstellerrichtlinien herzustellen.
Der Unternehmer ist für die Richtigkeit der Ausführung allein verantwortlich.

REV	BESCHREIBUNG	DATUM
00	Erste Erstellung	05.07.24
01	Dachentwässerung ergäntzt	29.07.24
02	Anpassung Gefälledämmung	03.04.25
03	Darstellung Fahnenbleche Randstützen	26.02.26
	Verbindungsgang Achse 5a & 5b zur Bestandswand	

Projekt:
Erweiterung der Kita Waldstrolche
15345 Prötzel

Bauherr:
Amt Barnim-Oderbruch
Freienwalder Str. 48
16269
Wriezen

Projekt Ref.:
PRTZ

Architektur:
Mosina Segas Architekten GmbH
Pannierstr. 42 - 12047 Berlin
Tel.: 030 - 91437041
0176 - 234 18 505

Zeichnung:
Verbindungsgang

ZeichnungsNr.:	Rev.	Gez.:
PRTZ-ARC.ZP.21	**03**	**DK/LM**
Datum: **26.02.2026**	Maβstab (@ A0): **Wie angezeigt**	

Planungstand:
Ausführungsplanung