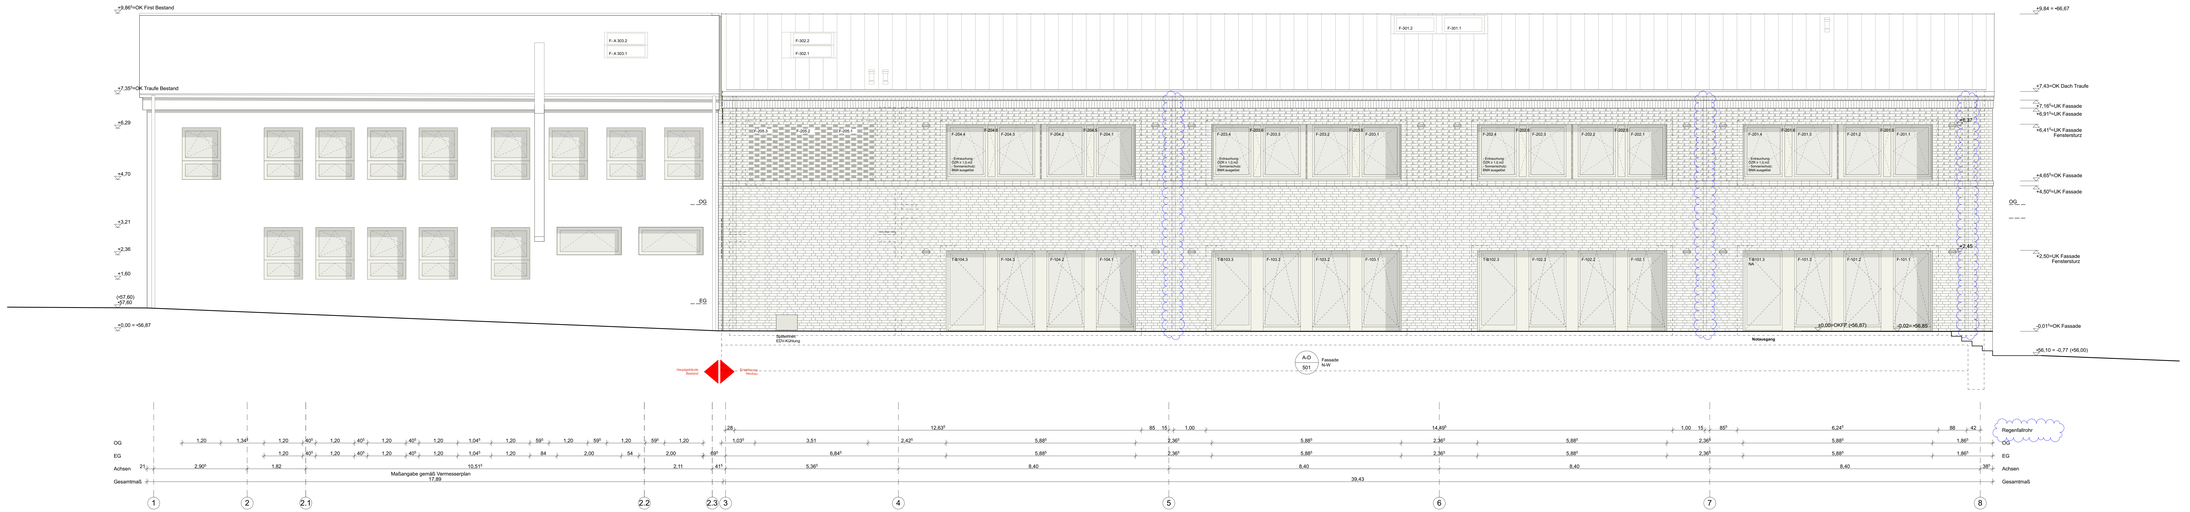

Ansicht Nord-West

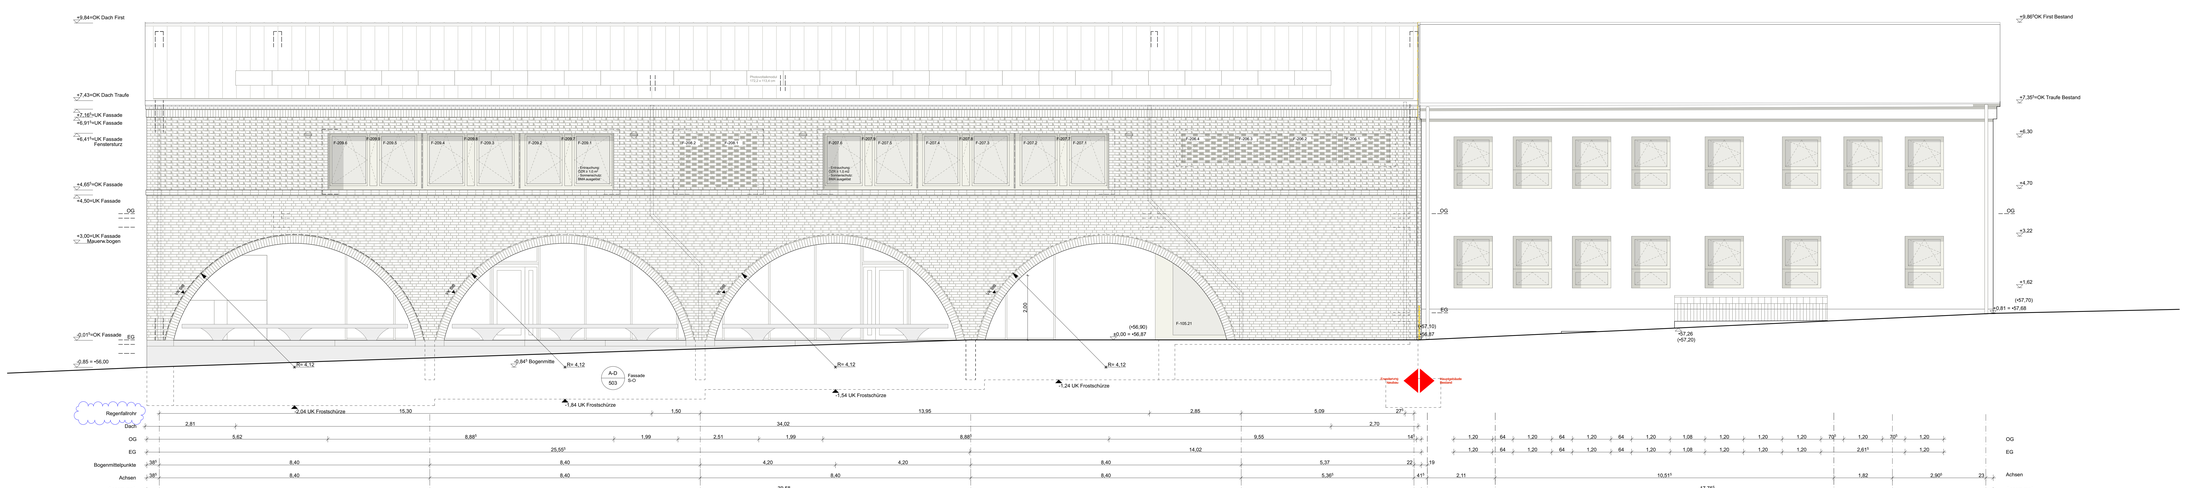

Ansicht Süd-Ost

EINFÜGEPUNKT
SCHNITT/ ANSICHT — DETAIL NR. / SCHNITT NR.
DETAIL / HINWEIS — STUFE / DETAIL NR.
OKFF OBERKANTE FERTIGFUSSBODEN
UKFD UNTERKANTE FERTIGDECKE
BO BODENDURCHBRUCH
DD DECKENDURCHBRUCH
WA WANDAUSSPARUNG
WS WANDSCHLITZ
BS BODENSCHLITZ
WD WANDDURCHBRUCH
VRB VERSPRUNG ROHBODEN
VRD VERSPRUNG ROHDECKE
BAUGRUNDSTÜCKSGRENZE GEMÄSS VERMESSERPLAN
BAUGRENZE GEMÄSS VERMESSERPLAN
ABSTANDSFLÄCHEN
FLUSSBODENKANAL
LICHTES TÜRÖFFNUNGSMASS (BRÜSTUNGSHÖHEN IN NEIGUNGSTYP)
FERTIGFUSSBODENEBENE (BESTANDSHÖHEN GEMÄSS VERMESSERPLAN)
ÄNDERUNGEN IN ABSTIMMUNG
OKRD OBERKANTE ROHDECKE
UKRD UNTERKANTE ROHDECKE
STB = STAHLBETON
MW = MAUERWERK
GK = GIPSKARTON
DÄMMUNG
ZU BESEITIGENDE BAUTEILE
GEPLANTE BAUTEILE
FEUERHEMMENDE WAND (F30)
VERDECKTE BAUTEILE
DARÜBERLIEGENDE BAUTEILE
ACHSEN

BRH	BRÜSTUNGSHÖHE FERTIG AB OKFF	fb	FEUERHEMMENDES BAUTEIL
BRH R	BRÜSTUNGSHÖHE ROH AB OKRD	nbr	NICHT BRENNBAR
NHN	NORMALHÖHE NULL	RS	RAUCHSCHUTZ
RH	RAUMHÖHE		BRANDWAND
FF	FERTIGFUSSBODEN	(F30) bf	WAND, FEUERBESTÄNDIG
RB	ROHBODEN	(F30) bf - nbr F90 - A	WAND, FEUERHEMMEND
FD	FERTIGDECKE	EI 90 F90	FEUERSCHUTZABSCHLUSS,
RD	ROHDECKE		FEUERBESTÄNDIG
KD	KONSTRUKTION	EI 90-CS/ T90-RS	FEUERSCHUTZABSCHLUSS,
FK	FERTIGKONSTRUKTION		FEUERBESTÄNDIG MIT RS
VL	VERKEHRSLAST		SELBSTSCHLIESSEND
AD	ABGEHÄNGTE DECKE	EI 30-CS/ T30-RS	FEUERSCHUTZABSCHLUSS,
UZ	UNTERZUG		FEUERHEMMEND MIT RS
OK	OBERKANTE		SELBSTSCHLIESSEND
UK	UNTERKANTE	DT	DICHTSCHLIESSEND
VK	VOREDERKANTE	NA	NOTAUSGANG
		NAK	NOTAUSGANGSVERSCHLUSS
		FL	FEUERLÖSCHER
		AK	ALARMKNOPF
H	HEIZUNG	AZ	ALARMZENTRALE
L	LÜFTUNGSTECHNIK		
S	SANITÄR	R'_w	SCHALLDÄMMMASS EINGEBAUT
KW	KALTWASSER		
RW	REGENWOHL	FSA	FESTSTELLANLAGE
BE	BODENEINLAUF	SFL	STANDFLÜGEL, LICHTAUSSCHNITT
E	ELEKTRO	SFV	SEITLICHE FESTVERGLASUNG
	RÄUME NACH DIN 18040	ÖZR	ÖFFNUNG ZUR RAUCHABLEITUNG
		ST	STEUERUNG

Alle Maße sind am Bau von der ausführenden Firma eigenverantwortlich zu prüfen.

Unstimmigkeiten sind unmittelbar mit der Bauleitung zu klären.
Die Pläne haben nur in Verbindung mit den Ausführungsplänen aller fachlich Beteiligten Gültigkeit und sind auf Übereinstimmung zu prüfen.
Türhöhen beziehen sich auf Oberkante Fertigfußboden.
Raumhohe Fenster beziehen sich auf Oberkante Fertigfußboden.
Rohmaße der Brüstungsfenster beziehen sich auf Oberkante Fertigfußboden.
Werkpläne der ausführenden Firmen gelten nur mit Freigabevermerk des Architekten.
Die angegebenen Grundflächen sind Rohbaumaße

Index	Änderungen	Datum	gez.
d	Regenfallleitungen u.a.	**30.11.2025**	RH
c	Einarbeitung Dachdetails, Anpassung Anschluss Neubau/Altbau, Einarbeitung HLS Dachdurchführung, Lüftungsleitung u.a.	06.06.2025	RH, LD
b	Einarbeitung Dachdetails, Anpassung Dachfenster u.a.	16.12.2024	RH
a	Neue Zuarbeiten der Fachplaner übernommen (Statik, TGA - ELT, TGA - HLS, Freiraum)	05.07.2024	RH, SC

JGG Erweiterungsneubau Juri Gagarin Grundschule

Juri Gagarin Grundschule
Steindamm 2
16928 Groß Pankow (Prignitz)

Ausführungsplanung

Bauherr:	Gemeinde Groß Pankow (Prignitz) Steindamm 21 16928 Groß Pankow (Prignitz)	gesehen und freigegeben Datum Unterschrift
Objekt-planung:	HerbelKunkler Architekten GmbH Lychener Str. 1, 10249 Berlin T. 030 / 851 65 50 ppp@herbelkunkler.com	geprüft und koordiniert Datum Unterschrift
Tragwerks-planung:	SCHNITAG INGENIEURE Gesellschaft Beratender Ingenieure im Bauwesen GmbH Blankenseer Chaussee 50, 14959 Trebbin T. 033731 / 82 20 buero@schnittag-ingenieure.de	fachlich geprüft Datum Unterschrift
TGA-planung: (ELT)	PfE Planungsbüro für Elektroanlagen Wolfgang Penke GmbH Im Gewerbepark Ruu Nr. 14a, 16816 Neuruppin T. 03391 / 40 13 80 info@pfe-penke.de	fachlich geprüft Datum Unterschrift
TGA-planung: (HLS)	Z-Plan Ingenieurgesellschaft für technische Gebäudeausrüstung GmbH Friedrich-Bückling-Str. 18, 16816 Neuruppin T. 03391 / 57 44 00 zplan@zplan-fb.de	fachlich geprüft Datum Unterschrift
Freiraum-planung:	WK Freiraumplanung Roter Weg 12, 26789 Leer T. 0491 / 99 96 813 info@wk-freiraumplanung.de	fachlich geprüft Datum Unterschrift
Brandschutz:	Büro für Brandschutz & Denkmalrecht Hufelandweg 13, 15907 Lübben T. 03546 / 7 15 78 0 brandschutz-denkmalrecht@gmx.de	fachlich geprüft Datum Unterschrift
Raumakustik:	Akustikbüro KS GmbH Monumentenstraße 32/34, 10829 Berlin T. 030 / 26 39 36 90 mail@ks-akustik.de	fachlich geprüft Datum Unterschrift

Ansichten Nord-West, Süd-Ost

Angaben zum Ursprungsplan			
gezeichnet:	Maßstab:	**1:50**	Blatt Nr.: **AR_A_A_01_d**
geprüft:	Blattgröße:	160.0 x 84.1	Datum: 30.04.2024
Angaben zum Fachplan			
gezeichnet:	Maßstab:	. . .	Blatt Nr.: . . .
geprüft:	Blattgröße:	. . .	Datum: . . .