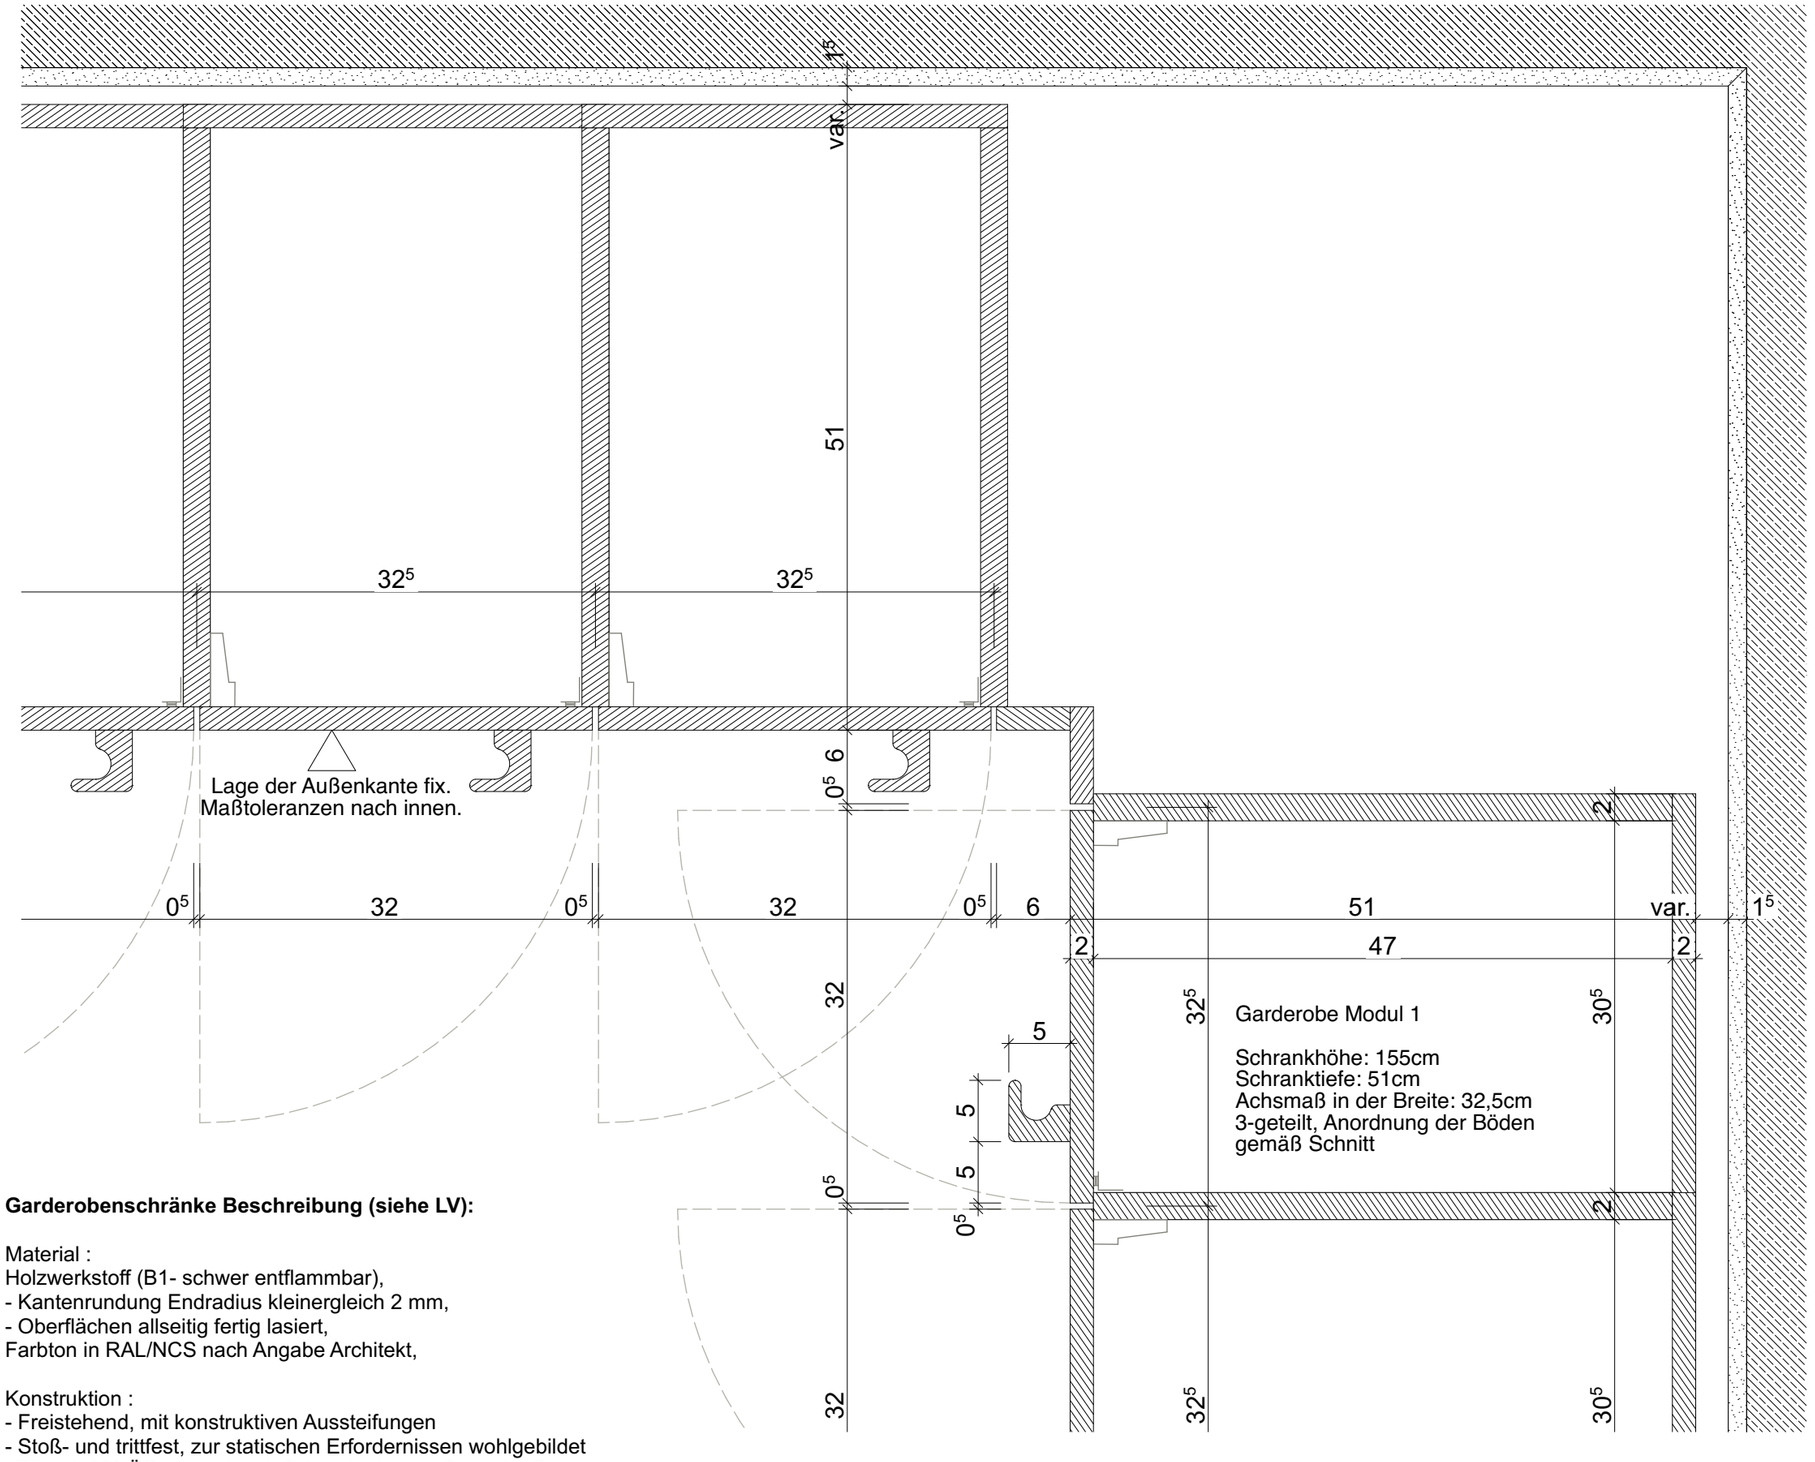

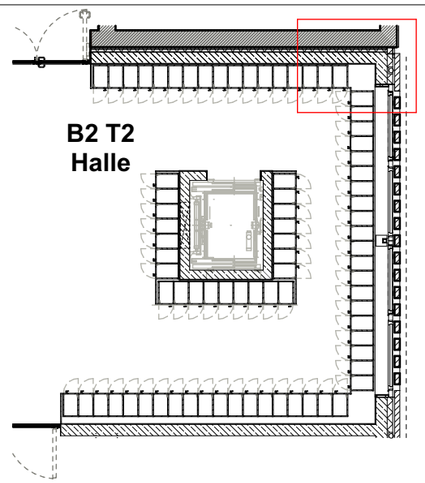

Lage des Details (auf OG Grundriss)

Index	Änderungen	Datum	gez.

JGG Erweiterungsneubau Juri Gagarin Grundschule

Juri Gagarin Grundschule
Steindamm 2
16928 Groß Pankow (Prignitz)

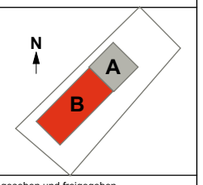

Ausführungsplanung

Bauherr:	Gemeinde Groß Pankow (Prignitz) Steindamm 21 16928 Groß Pankow (Prignitz)	gesehen und freigegeben __.__.____ Datum ..... Unterschrift
Objekt-planung:	HerbstKunkler Architekten GmbH Lindenstraße 76, 10969 Berlin T. 030 / 61 65 66 67 jgg@herbstkunkler.com	geprüft und koordiniert __.__.____ Datum ..... Unterschrift
Tragwerks-planung:	SONNTAG INGENIEURE Gesellschaft Beratender Ingenieure im Bauwesen GmbH Blankenseer Chaussee 50, 14959 Trebbin T. 033731 / 82 20 buero@sonntag-ingenieure.de	fachlich geprüft __.__.____ Datum ..... Unterschrift
TGA-planung: (ELT)	PfE Planungsbüro für Elektroanlagen Wolfgang Penke GmbH Heinrich-Rau-Str. 14a, 16816 Neuruppin T. 03391 / 40 13 60 info@pfe-penke.de	fachlich geprüft __.__.____ Datum ..... Unterschrift
TGA-planung: (HLS)	Z-Plan Ingenieurgesellschaft für technische Gebäudeausrüstung GmbH Friedrich-Bückling-Str. 18, 16816 Neuruppin T. 03391 / 57 44 00 zplan@zplan-ib.de	fachlich geprüft __.__.____ Datum ..... Unterschrift
Freiraum-planung:	WK Freiraumplanung Roter Weg 12, 26789 Leer T. 0491 / 99 96 813 info@wk-reiraumplanung.de	fachlich geprüft __.__.____ Datum ..... Unterschrift
Brandschutz:	Büro für Brandschutz & Denkmalrecht Hubertusweg 13, 15907 Lübben T. 03546 / 17 15 785 brandschutz-denkmalrecht@gmx.de	fachlich geprüft __.__.____ Datum ..... Unterschrift
Raumakustik:	Akustikbüro K5 GmbH Monumentenstraße 33/34, 10829 Berlin T. 030 / 26 39 36 90 mail@k5-akustik.de	fachlich geprüft __.__.____ Datum ..... Unterschrift

Garderoben - Detail im Plan (Modul 1)

Angaben zum Ursprungsplan gezeichnet: __.__.____ geprüft: __.__.____	Maßstab: **1:5** Blattgröße: 42,0 x 29,7	Blatt Nr.: **AR_A_D_264** Datum:
Angaben zum Fachplan gezeichnet: __.__.____ geprüft: __.__.____	Maßstab: . . . Blattgröße: __,__ x __,__	Blatt Nr.: . . . Datum: __.__.____

Garderobenschränke Beschreibung (siehe LV):

Material :
Holzwerkstoff (B1- schwer entflammbar),
- Kantenrundung Endradius kleinergleich 2 mm,
- Oberflächen allseitig fertig lasiert,
Farbton in RAL/NCS nach Angabe Architekt,

Konstruktion :
- Freistehend, mit konstruktiven Aussteifungen
- Stoß- und trittfest, zur statischen Erfordernissen wohlgebildet
- Tür mit 90° Öffnungswinkel, Scharnier innen, Gummipuffer, Magnetverschluss
- Beschläge Edelstahl

Ausstattung :
- Schuhablage Edelstahlrost
- Kleiderhaken Aluminium
- Türgriff materialgleich zur Schrankanlage, mit Griffmulde, verdeckte Befestigung
- Belüftungslöcher ?

Garderobenschränke Abmessungen:

Modul 1
Achsmaß (b) : 32,5 cm
Innenmaß: (b 30 x h 153 x t 49 cm)
Aufstellungsort: ZP + OG
107 Stück

Modul 2
Achsmaß (b) : 31,5 cm
Innenmaß: (b 29 x h 153 x t 49 cm)
Aufstellungsort: EG
26 Stück

Modul 1+2 = 133 Stück
Davon 50 geteilt (h 75 cm)
-> Gesamt = 183 Schränke