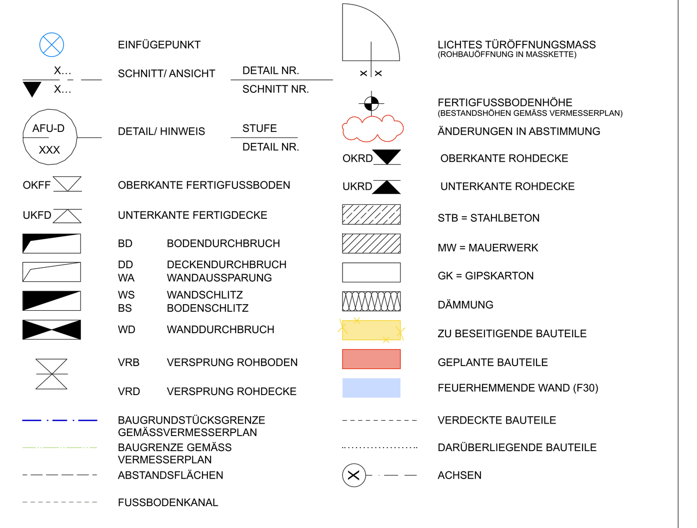

BRH	BRÜSTUNGSHÖHE FERTIG AB OKFF	fh	FEUERHEMMENDES BAUTEIL
BRH R	BRÜSTUNGSHÖHE ROH AB OKRD	nbr	NICHT BRENNBAR
NHN	NORMALHÖHE NULL	RS	RAUCHSCHUTZ
RH	RAUMHÖHE	REI 90-M nbr/ F90(M) - A	BRANDWAND
FF	FERTIGFUSSBODEN	(R)EI 90 nbr/ F90 - A	WAND, FEUERBESTÄNDIG
RB	ROHBODEN	(R)EI 30 nbr/ F30 - A	WAND, FEUERHEMMEND
FD	FERTIGDECKE	EI 90/ F90	FEUERSCHUTZABSCHLUSS, FEUERBESTÄNDIG
RD	ROHDECKE		
RK	ROHKONSTRUKTION	EI 90-CS/ T90-RS	FEUERSCHUTZABSCHLUSS, FEUERBESTÄNDIG MIT RS SELBSTSCHLIESSEND
FK	FERTIGKONSTRUKTION		
VL	VERKEHRSLAST		
AD	ABGEHÄNGTE DECKE	EI 30-CS/ T30-RS	FEUERSCHUTZABSCHLUSS, FEUERHEMMEND MIT RS SELBSTSCHLIESSEND
UZ	UNTERZUG		
OK	OBERKANTE		
UK	UNTERKANTE	DT	DICHTSCHLIESSEND
VK	VORDERKANTE	NA	NOTAUSGANG
		NAV	NOTAUSGANGSVERSCHLUSS
		FL	FEUERLÖSCHER
		AK	ALARMKNOPF
H	HEIZUNG	AZ	ALARMZENTRALE
L	LÜFTUNGSTECHNIK		
S	SANITÄR	R'_W	SCHALLDÄMM-MASS EINGEBAUT
RW	REGENWASSER		
RR	REGENROHR	FSA	FESTSTELLANLAGE
BE	BODENEINLAUF	SFL	STANDFLÜGEL, LICHTAUSSCHNITT
E	ELEKTRO	SFV	SEITLICHE FESTVERGLASUNG
♿	RÄUME NACH DIN 18040	ÖZR	ÖFFNUNG ZUR RAUCHABLEITUNG
		ST	STEUERUNG

Alle Maße sind am Bau von der ausführenden Firma eigenverantwortlich zu prüfen.

Unstimmigkeiten sind unmittelbar mit der Bauleitung zu klären.
Die Pläne haben nur in Verbindung mit den Ausführungsplänen aller fachlich Beteiligten Gültigkeit und sind auf Übereinstimmung zu prüfen.
Türhöhen beziehen sich auf Oberkante Fertigfußboden.
Raumhohe Fenster beziehen sich auf Oberkante Fertigfußboden.
Rohmaße der Brüstungsfenster beziehen sich auf Oberkante Fertigfußboden.
Werklpläne der ausführenden Firmen gelten nur mit Freigabevermerk des Architekten.
Die angegebenen Grundflächen sind Rohbaumaße

e	Text lichte Höhe Innentür Altbau, Fenster Vorsatzschale Achse D´, u.a.	04.02.2026	RH
d	Text "notwendiger Flur" Altbau gelöscht, Deckendurchbruch KG/EG Altbau, Raumstempel angepaßt, Unterdecken Altbau, mobile Trennwand, Position Regenfallrohre, Revi-Öffnung TGA, Innentüren, Textkorrekturen, u.a.	17.12.2025	RH
c	Anpassung Anschluss Neubau/Altbau, Türanlage Haupteingang, ELT-raum B106 GK-wände, Vorsatzschale WC B105 u. a.	06.06.2025	RH, LD
b	Entfall Elt-Durchbrüche SiBeRaum B 106 ELT nach Angabe TGA, Anpassung Türnummern, u.a.	16.12.2024	RH
a	Neue Zuarbeiten der Fachplaner übernommen (Statik, TGA - ELT, TGA - HLS, Freiraum)	05.07.2024	RH, SC
Index	Änderungen	Datum	gez.

JGG Erweiterungsneubau Juri Gagarin Grundschule

Juri Gagarin Grundschule
Steindamm 2
16928 Groß Pankow (Prignitz)

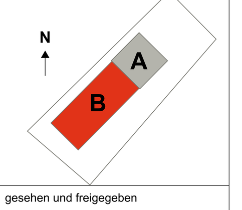

Ausführungsplanung

Stand Ausschreibung 16.03.2026

Bauherr:	Gemeinde Groß Pankow (Prignitz) Steindamm 21 16928 Groß Pankow (Prignitz)	gesehen und freigegeben __.__.____ Datum .... Unterschrift
Objekt-planung:	HerbstKunkler Architekten GmbH Lindenstraße 76, 10969 Berlin T. 030 / 61 65 66 67 jgg@herbstkunkler.com	geprüft und koordiniert __.__.____ Datum .... Unterschrift
Tragwerks-planung:	SONNTAG INGENIEURE Gesellschaft Beratender Ingenieure im Bauwesen GmbH Blankenseer Chaussee 50, 14959 Trebbin T. 033731 / 82 20 buero@sonntag-ingenieure.de	fachlich geprüft __.__.____ Datum .... Unterschrift
TGA-planung: (ELT)	PfE Planungsbüro für Elektroanlagen Wolfgang Penke GmbH Heinrich-Rau-Str. 14a, 16816 Neuruppin T. 03391 / 40 13 60 info@pfe-penke.de	fachlich geprüft __.__.____ Datum .... Unterschrift
TGA-planung: (HLS)	Z-Plan Ingenieurgesellschaft für technische Gebäudeausrüstung GmbH Friedrich-Bückling-Str. 18, 16816 Neuruppin T. 03391 / 57 44 00 zplan@zplan-ib.de	fachlich geprüft __.__.____ Datum .... Unterschrift
Freiraum-planung:	WK Freiraumplanung Roter Weg 12, 26789 Leer T. 0491 / 99 96 [illegible] info@wk-freiraumplanung.de	fachlich geprüft __.__.____ Datum .... Unterschrift
Brandschutz:	Büro für Brandschutz & Denkmalrecht Hubertusweg 13, 15907 Lübben T. 03546 / 17 15 785 brandschutz-denkmalrecht@gmx.de	fachlich geprüft __.__.____ Datum .... Unterschrift
Raumakustik:	Akustikbüro K5 GmbH Monumentenstraße 33/34, 10829 Berlin T. 030 / 26 39 36 90 mail@k5-akustik.de	fachlich geprüft __.__.____ Datum .... Unterschrift

Grundriss EG

Angaben zum Ursprungsplan gezeichnet: __.__.____ geprüft: __.__.____	Maßstab: 1:50 Blattgröße: 160,0 x 84,1	Blatt Nr.: AR_A_G_01_e Datum: 30.04.2024
Angaben zum Fachplan gezeichnet: __.__.____ geprüft: __.__.____	Maßstab: . . . Blattgröße: __,_ x __,_	Blatt Nr.: . . . Datum: __.__.____