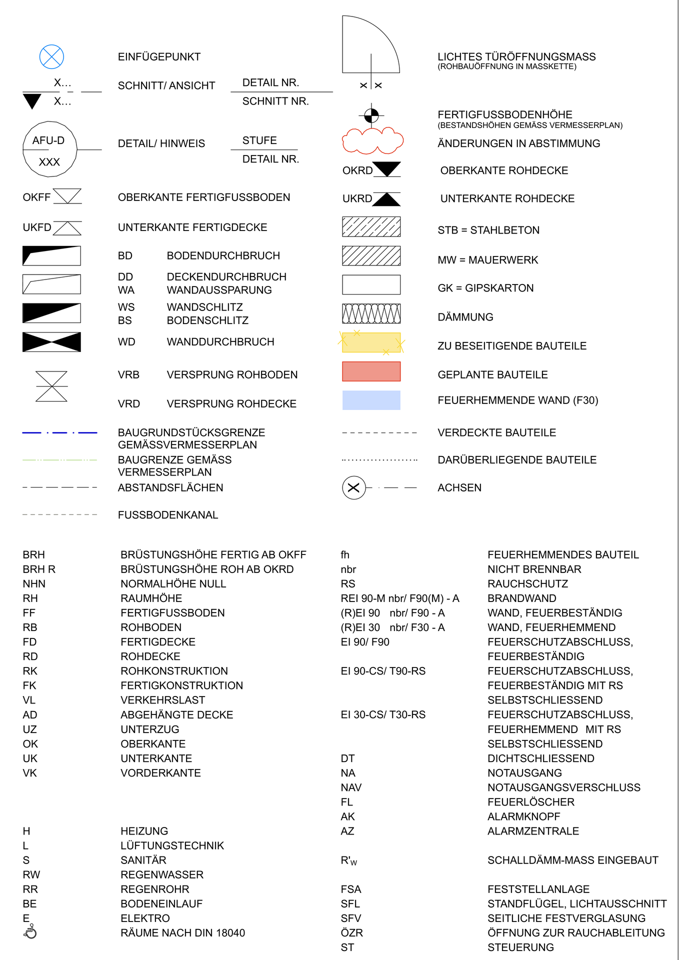

Alle Maße sind am Bau von der ausführenden Firma eigenverantwortlich zu prüfen.

Unstimmigkeiten sind unmittelbar mit der Bauleitung zu klären.
Die Pläne haben nur in Verbindung mit den Ausführungsplänen aller fachlich Beteiligten Gültigkeit und sind auf Übereinstimmung zu prüfen.
Türhöhen beziehen sich auf Oberkante Fertigfußboden.
Raumhohe Fenster beziehen sich auf Oberkante Fertigfußboden.
Rohmaße der Brüstungsfenster beziehen sich auf Oberkante Fertigfußboden.
Werklpläne der ausführenden Firmen gelten nur mit Freigabevermerk des Architekten.
Die angegebenen Grundflächen sind Rohbaumaße

Index	Änderungen	Datum	gez.
d	Anpassung Scharenbreite Aluminiumdeckung, Dachdurchführungen TGA, Position Regenfallrohre, Textergänzungen, u.a.	**17.12.2025**	RH
c	Dachdurchführungen TGA	**05.08.2025**	RH
b	Anpassung Dachflächenfenster, Anschluss Neubau/Altbau, Einarbeitung Dachdetails, u. a.	**06.06.2025**	RH, LD
a	Einarbeitung Dachstatik, Abmessung Dachflächenfenster/ÖZR, Abmessung Metalldachdeckung, u.a.	**16.12.2024**	RH

JGG Erweiterungsneubau Juri Gagarin Grundschule

Juri Gagarin Grundschule
Steindamm 2
16928 Groß Pankow (Prignitz)

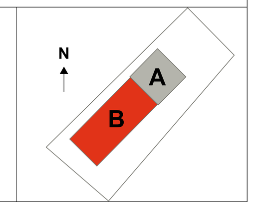

Ausführungsplanung

Bauherr:	Gemeinde Groß Pankow (Prignitz) Steindamm 21 16928 Groß Pankow (Prignitz)	gesehen und freigegeben __.__.____ Datum .... Unterschrift
Objekt-planung:	HerbstKunkler Architekten GmbH Lindenstraße 76, 10969 Berlin T. 030 / 61 65 66 67 jgg@herbstkunkler.com	geprüft und koordiniert __.__.____ Datum .... Unterschrift
Tragwerks-planung:	SONNTAG INGENIEURE Gesellschaft Beratender Ingenieure im Bauwesen GmbH Blankenseer Chaussee 50, 14959 Trebbin T. 033731 / 82 20 buero@sonntag-ingenieure.de	fachlich geprüft __.__.____ Datum .... Unterschrift
TGA-planung: (ELT)	PfE Planungsbüro für Elektroanlagen Wolfgang Penke GmbH Heinrich-Rau-Str. 14a, 16816 Neuruppin T. 03391 / 40 13 60 info@pfe-penke.de	fachlich geprüft __.__.____ Datum .... Unterschrift
TGA-planung: (HLS)	Z-Plan Ingenieurgesellschaft für technische Gebäudeausrüstung GmbH Friedrich-Bückling-Str. 18, 16816 Neuruppin T. 03391 / 57 44 00 zplan@zplan-ib.de	fachlich geprüft __.__.____ Datum .... Unterschrift
Freiraum-planung:	WK Freiraumplanung Roter Weg 12, 26789 Leer T. 0491 / 99 96 813 info@wk-freiraumplanung.de	fachlich geprüft __.__.____ Datum .... Unterschrift
Brandschutz:	Büro für Brandschutz & Denkmalrecht Hubertusweg 13, 15907 Lübben T. 03546 / 17 15 785 brandschutz-denkmalrecht@gmx.de	fachlich geprüft __.__.____ Datum .... Unterschrift
Raumakustik:	Akustikbüro K5 GmbH Monumentenstraße 33/34, 10829 Berlin T. 030 / 26 39 36 90 mail@k5-akustik.de	fachlich geprüft __.__.____ Datum .... Unterschrift

Dachaufsicht

Angaben zum Ursprungsplan gezeichnet: __.__.____ geprüft: __.__.____	Maßstab: **1:50** Blattgröße: 160,0 x 84,1	Blatt Nr.: **AR_A_G_03_d** Datum: 05.07.2024
Angaben zum Fachplan gezeichnet: __.__.____ geprüft: __.__.____	Maßstab: . . . Blattgröße: __,_ x __,_	Blatt Nr.: . . . Datum: __.__.____