


Obergeschoß

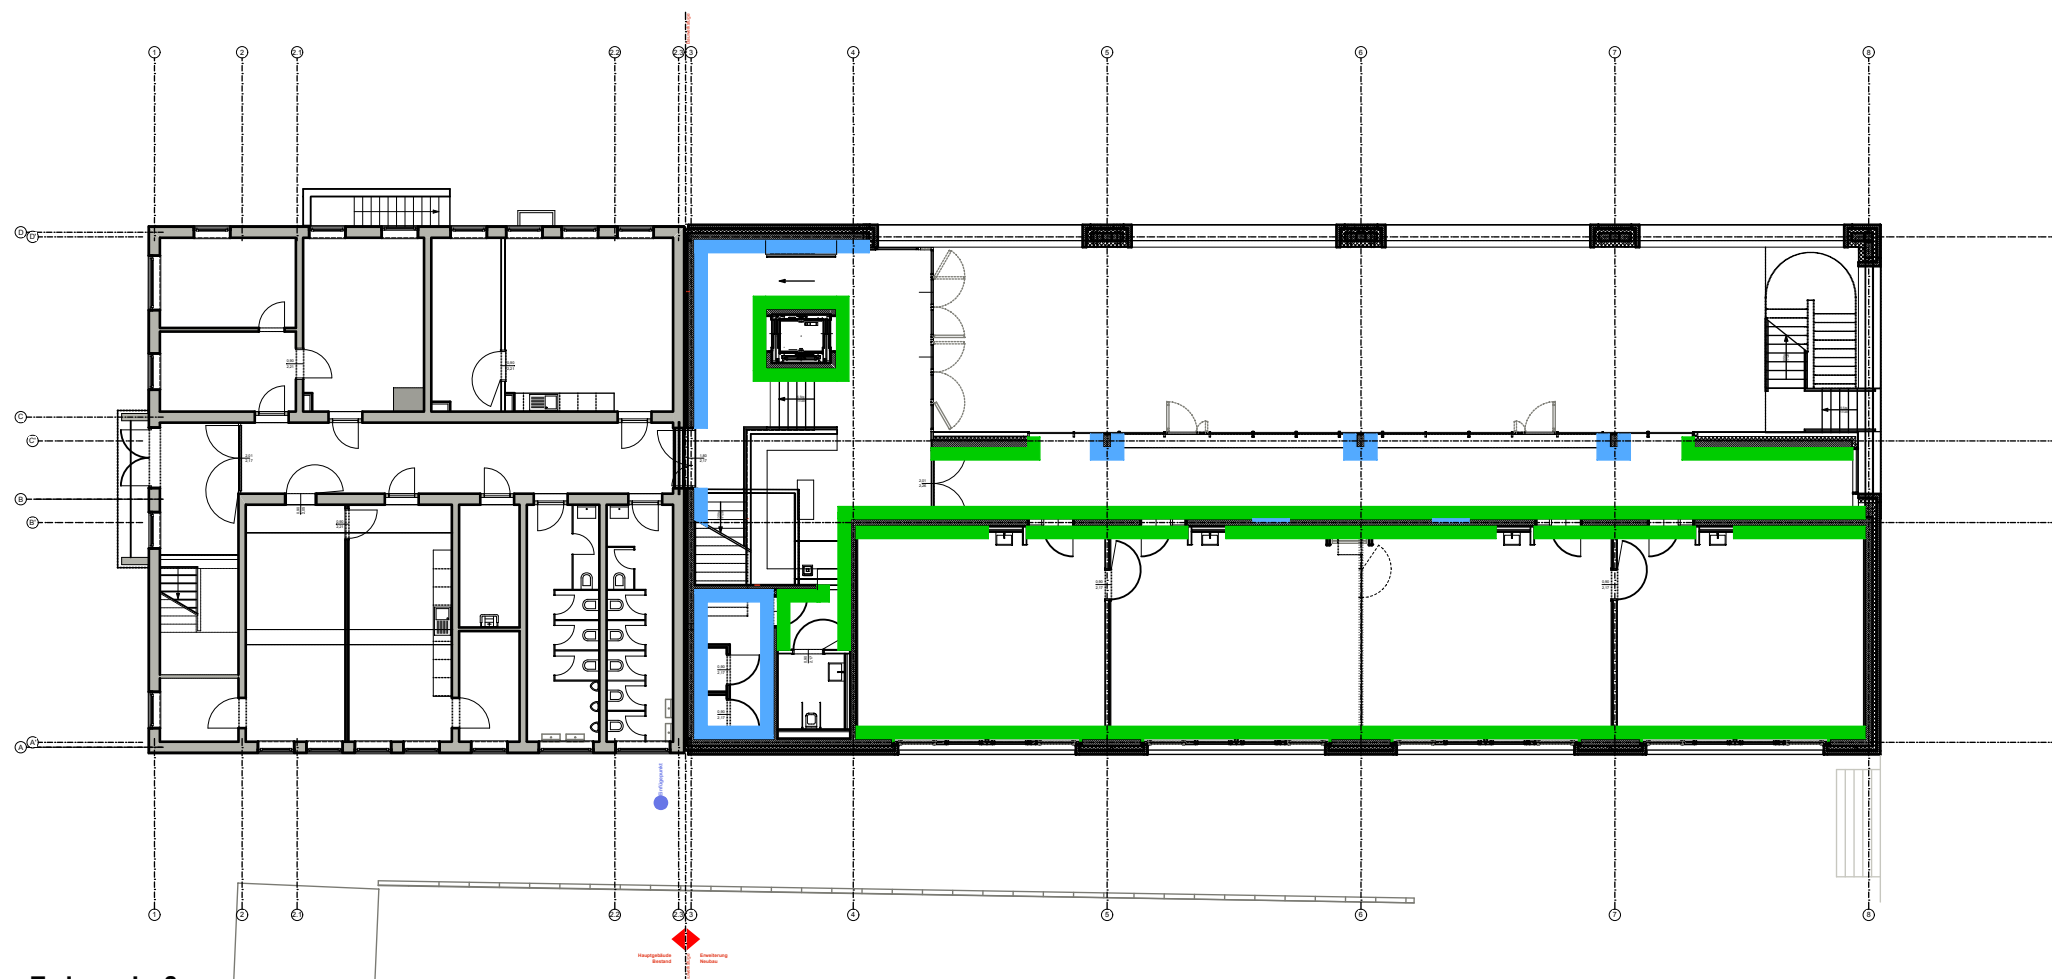

Erdgeschoß

Legende Innenwandputz - Neubau

- Innenwandputz 15 mm
- Innenwandputz / -spachtel 10 mm

JGG Erweiterungsneubau Juri Gagarin Grundschule

<p>Juri Gagarin Grundschule Steindamm 2 16928 Groß Pankow (Prignitz)</p>	
Ausführungsplanung	
<p>Bauherr: Gemeinde Groß Pankow (Prignitz) Steindamm 21 16928 Groß Pankow (Prignitz)</p>	<p>gesehen und freigegeben Datum: _____ Unterschrift: _____</p>
<p>Objekt-planung: HerbstKunkler Architekten GmbH Lindenstraße 76, 10969 Berlin T. 030 / 61 65 66 67 jgg@herbstkunkler.com</p>	<p>geprüft und koordiniert Datum: _____ Unterschrift: _____</p>
<p>Tragwerks-planung: SONNTAG INGENIEURE Gesellschaft Beratender Ingenieure im Bauwesen GmbH Blankenseer Chaussee 50, 14959 Trebbin T. 033731 / 82 20 buero@sonntag-ingenieure.de</p>	<p>fachlich geprüft Datum: _____ Unterschrift: _____</p>
<p>TGA-planung: (ELT) PIE Planungsbüro für Elektroanlagen Wolfgang Penke GmbH Heinrich-Rau-Str. 14a, 16816 Neuruppin T. 03391 / 40 13 60 info@pfe-penke.de</p>	<p>fachlich geprüft Datum: _____ Unterschrift: _____</p>
<p>TGA-planung: (HLS) Z-Plan Ingenieurgesellschaft für technische Gebäudeausrüstung GmbH Friedrich-Bückling-Str. 18, 16816 Neuruppin T. 03391 / 57 44 00 zplan@zplan-ib.de</p>	<p>fachlich geprüft Datum: _____ Unterschrift: _____</p>
<p>Freiraum-planung: WK Freiraumplanung Roter Weg 12, 26789 Leer T. 0491 / 99 96 813 info@wk-reiraumplanung.de</p>	<p>fachlich geprüft Datum: _____ Unterschrift: _____</p>
<p>Brandschutz: Büro für Brandschutz & Denkmalrecht Hubertusweg 13, 15907 Lübben T. 03546 / 17 15 785 brandschutz-denkmalrecht@gmx.de</p>	<p>fachlich geprüft Datum: _____ Unterschrift: _____</p>
<p>Raumakustik: Akustikbüro K5 GmbH Monumentenstraße 33/34, 10829 Berlin T. 030 / 26 39 36 90 mail@k5-akustik.de</p>	<p>fachlich geprüft Datum: _____ Unterschrift: _____</p>

Übersicht Innenwandputz

<p>Angaben zum Ursprungsplan gezeichnet: _____ geprüft: _____</p>	<p>Maßstab: 1:250 Blattgröße: 42,0 x 29,7</p>	<p>Blatt Nr.: AR_A_D_140 Datum: 27.11.2025</p>	<p>Index: a Datum: 17.12.2025</p>
---	--	---	--