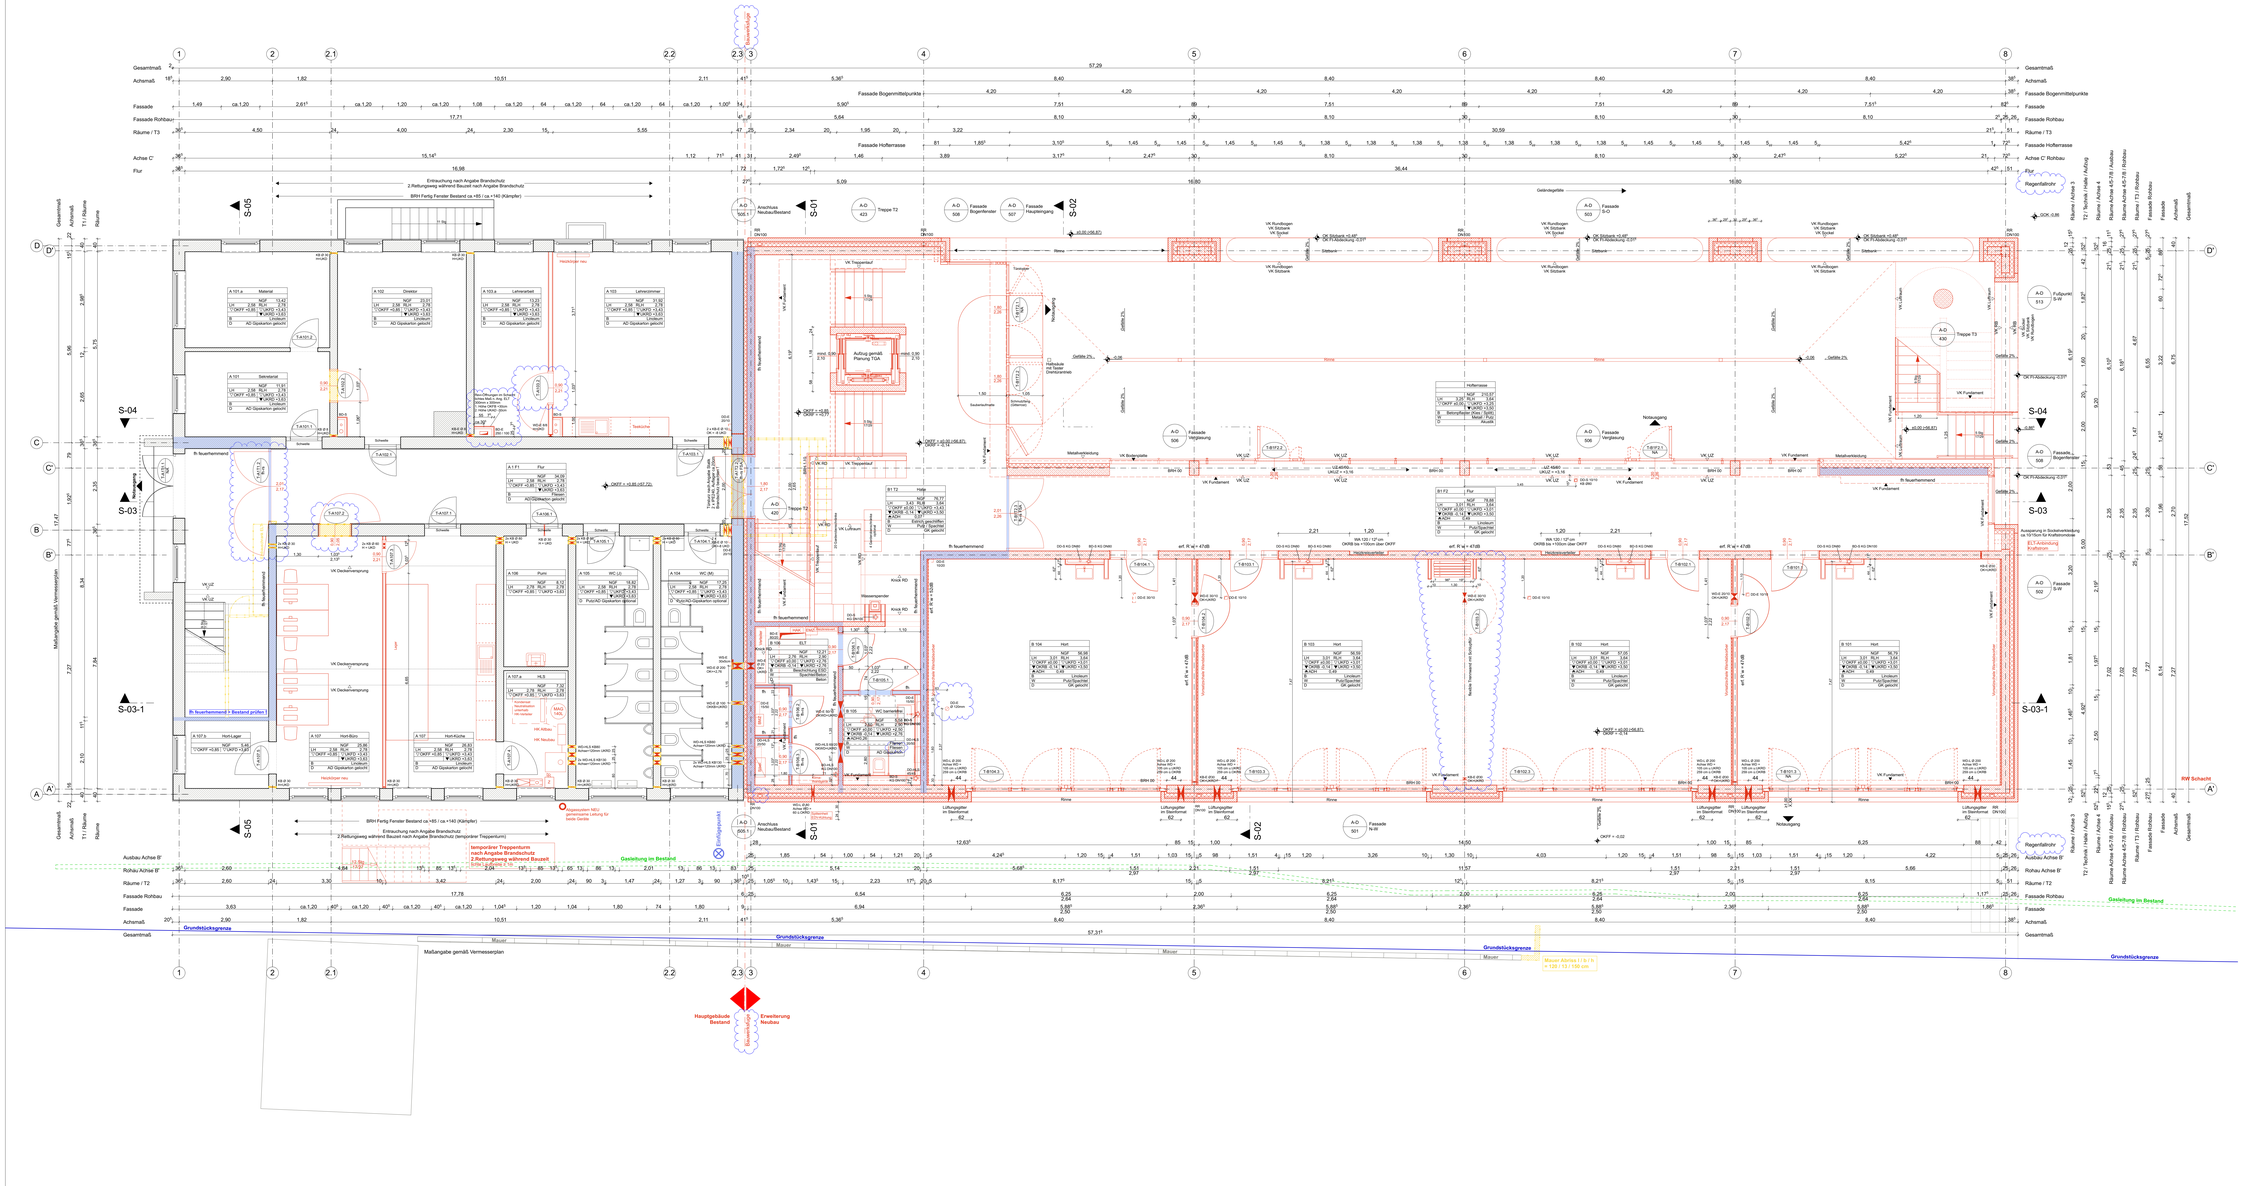

	EINFÜGEPUNKT		LICHTES TÜRÖFFNUNGSMASS (INFORMATIONEN IN INDIVIDUELLTEN)
	SCHNITT/ ANSICHT	DETAIL NR. / SCHNITT NR.	
			FERTIGFUSSBODENHÖHE (BESTANDSHÖHEN GEMÄSS VERMESSERPLAN)
AFU-D XXX	DETAIL/ HINWEIS	STUFE / DETAIL NR.	ÄNDERUNGEN IN ABSTIMMUNG
			OKRDE / OBERKANTE ROHDECKE
OKFF	OBERKANTE FERTIGFUSSBODEN	UKRD	UNTERKANTE ROHDECKE
UKFD	UNTERKANTE FERTIGDECKE		STB = STAHLBETON
BO	BODENDURCHBRUCH		MW = MAUERWERK
DD	DECKENDURCHBRUCH		GK = GIPSKARTON
WA	WANDAUSSPARUNG		
WS	WANDSCHLITZ		DÄMMUNG
BS	BODENSCHLITZ		
WD	WANDDURCHBRUCH		ZU BESEITIGENDE BAUTEILE
VRB	VERSPRUNG ROHBODEN		GEPLANTE BAUTEILE
VRD	VERSPRUNG ROHDECKE		FEUERHEMMENDE WAND (F30)
	BAUGRUNDSTÜCKSGRENZE GEMÄSS VERMESSERPLAN		VERDECKTE BAUTEILE
	BAUGRENZE GEMÄSS VERMESSERPLAN		DARÜBERLIEGENDE BAUTEILE
	ABSTANDSFLÄCHEN		ACHSEN
	FUSSBODENKANAL		

BRH	BRÜSTUNGSHÖHE FERTIG AB OKFF	fb	FEUERHEMMENDES BAUTEIL
BRH R	BRÜSTUNGSHÖHE ROH AB OKRD	nbr	NICHT BRENNBAR
NHN	NORMALHÖHE NULL	RS	RAUCHSCHUTZ
RH	RAUMHÖHE	RE	BRANDWAND
FF	FERTIGFUSSBODEN	RE1	WAND, FEUERBESTÄNDIG
RB	ROHBODEN	RE2	WAND, FEUERHEMMEND
FD	FERTIGDECKE	RE90-M	FEUERSCHUTZABSCHLUSS, FEUERBESTÄNDIG
RD	ROHDECKE	RE90-M/S	FEUERSCHUTZABSCHLUSS, FEUERBESTÄNDIG, SELBSTSCHLIESSEND
RS	ROHBAUSTRUKTUR	EI 90-C/S/ T90-RS	FEUERBESTÄNDIG MIT RS
FK	FERTIGKONSTRUKTION		SELBSTSCHLIESSEND
VL	VERKEHRSLAST	EI 30-C/S/ T30-RS	FEUERSCHUTZABSCHLUSS, FEUERHEMMEND MIT RS
AD	ABGEHÄNGTE DECKE		SELBSTSCHLIESSEND
UZ	UNTERZUG		DICHTSCHLIESSEND
OK	OBERKANTE	DT	ÜBERDRUCKANLAGE
UK	UNTERKANTE	NA	NOTAUSGANG
VK	VORDERKANTE	NAH	NOTAUSGANGSVERSCHLUSS
		FL	FEUERLÖSCHER
H	HEIZUNG	AK	ALARMKNOPF
L	LÜFTUNGSTECHNIK	AZ	ALARMZENTRALE
S	SANITÄR		SCHALLDÄMMMASS EINGEBAUT
RW	REGENWASSER		
RR	REGENROHR	FSA	FESTSTELLANLAGE
BE	BODENENLAUF	SFL	STANDFLÜGEL, LICHTAUSSCHNITT
E	ELEKTRO	SFV	SEITLICHE FESTVERGLASUNG
	RÄUME NACH DIN 18040	ÖZR	ÖFFNUNG ZUR RAUCHABLEITUNG
		ST	STEUERUNG

Alle Maße sind am Bau von der ausführenden Firma eigenverantwortlich zu prüfen.

Unstimmigkeiten sind unmittelbar mit der Bauleitung zu klären.
Die Pläne haben nur in Verbindung mit den Ausführungsplänen aller fachlich Beteiligten Gültigkeit und sind auf Übereinstimmung zu prüfen.
Türhöhen beziehen sich auf Oberkante Fertigfußboden.
Raumhohe Fenster beziehen sich auf Oberkante Fertigfußboden.
Rohmaße der Brüstungsfenster beziehen sich auf Oberkante Fertigfußboden.
Werkpläne der ausführenden Firmen gelten nur mit Freigabevermerk des Architekten.
Die angegebenen Grundflächen sind Rohbaumaße

Index	Änderungen	Datum	gez.
d	Text "notwendiger Flur" Abbau geblieb'n, Deckendurchbruch KG/EG Abbau, Raumetempel angepaßt, Unterdecken Abbau, mobile Trennwand, Position Regenfallrohre, Rem-Öffnung TGA, Installäen, Textkorrekturen, u. a.	17.12.2025	RH
c	Anpassung Anschluss Neubau/Altbau, Türantrieb Haupteingang, ELT-raum B106 GK-wände, Vorratsschalle WC B105 u. a.	06.06.2025	RH, LD
b	Entfall Ein-Durchbrüche Silberfaum B 106 ELT nach Angabe TGA, Anpassung Türnummern, u.a.	16.12.2024	RH
a	Neue Zuarbeiten der Fachplaner übernommen (Statik, TGA- ELT, TGA - HLS, Freiraum)	05.07.2024	RH, SC

JGG Erweiterungsneubau Juri Gagarin Grundschule

Juri Gagarin Grundschule
Steindamm 2
16928 Groß Pankow (Prignitz)

Ausführungsplanung

Bauherr:	Gemeinde Groß Pankow (Prignitz) Steindamm 21 16928 Groß Pankow (Prignitz)	gesehen und freigegeben	Datum / Unterschrift
Objekt-planung:	Herbel/Kuntzler Architekten GmbH Lychener Straße 15, 10829 Berlin T. 030 / 78 70 90 - 0 post@herbel-kuntzler.com	geprüft und koordiniert	Datum / Unterschrift
Tragwerks-planung:	SONNTAG INGENIEURE Gesellschaft Beratender Ingenieure im Bauwesen GmbH Bernkastler Chausee 50, 14959 Trebbin T. 033731 / 82 20 buero@sonntag-ingenieure.de	fachlich geprüft	Datum / Unterschrift
TGA-planung: (ELT)	PIB Planungsbüro für Elektroanlagen Wolfgang Penke GmbH Im Alten Rüu-Ofer 14a, 16816 Neuruppin T. 03391 / 40 13 90 info@pib-penke.de	fachlich geprüft	Datum / Unterschrift
TGA-planung: (HLS)	Z-Plan Ingenieurgesellschaft für technische Gebäudeausrüstung GmbH Friedrich-Bückling-Str. 18, 16816 Neuruppin T. 03391 / 57 44 00 zplan@zplan-ib.de	fachlich geprüft	Datum / Unterschrift
Freiraum-planung:	WK Freiraumplanung Roter Weg 12, 26789 Leer T. 0491 / 99 96 813 info@wk-freiraumplanung.de	fachlich geprüft	Datum / Unterschrift
Brandschutz:	Büro für Brandschutz & Denkmalsecht Triebertzweg 15, 15907 Lübben T. 03546 / 7 15 78 0 brandschutz-denkmalsecht@gmx.de	fachlich geprüft	Datum / Unterschrift
Raumakustik:	Akustikbüro KS GmbH Monumentenstraße 32/34, 10829 Berlin T. 030 / 26 39 36 90 mail@ks-akustik.de	fachlich geprüft	Datum / Unterschrift

Grundriss EG

Angaben zum Ursprungsplan gezeichnet: geprüft:	Maßstab: **1:50** Blattgröße: 180.0 x 84.1	Blatt Nr.: **AR_A_G_01_d** Datum: 30.04.2024	
Angaben zum Fachplan gezeichnet: geprüft:	Maßstab: . . . Blattgröße: . . .	Blatt Nr.: . . . Datum:	