

40 m NHN  
(DHHN 2016)

Bauanfang  
Stat. 0+000.637

Bauende  
Stat. 2+928.000

Km	0+000	0+200	0+400	0+600	0+800	1+000	1+200	1+400	1+600	1+800	2+000	2+200	2+400	2+600	2+800	3+000																														
Gradiente	53.949	53.959	54.385	55.180	56.074	58.014	61.134	62.674	64.729	65.979	66.791	67.353	67.224	64.724	64.552	65.686	68.477	69.761	69.895	70.012	71.166	70.817	70.885	73.319	73.341	71.628	71.556	72.600	72.477	70.833	70.884	71.384	71.822	72.078	71.971	71.171	70.886	70.400	0.000							
Längsprofil	53.948	53.959	54.385	55.180	56.074	57.845	61.134	62.674	64.729	65.979	66.791	67.353	67.224	64.724	64.552	65.686	68.477	69.761	69.895	70.012	71.166	70.817	70.885	73.319	73.341	71.628	71.556	72.600	72.477	70.833	70.884	71.384	71.822	72.078	71.971	71.171	70.886	70.400	69.755							
Station	0.000	0.637	26.710	63.785	116.663	200.000	330.000	370.350	400.000	500.235	600.000	680.050	749.000	800.000	817.391	959.107	0.000	101.061	126.000	200.000	255.786	378.883	400.000	500.000	516.466	600.000	650.000	800.000	808.827	874.500	950.000	0.000	187.515	200.000	249.750	288.215	400.000	600.000	633.500	750.000	800.000	878.500	918.000	928.000	943.000	0.000


**Zeichenerklärung**

- Gradientenhochpunkt
- Gradiententiefpunkt
- Ausrundungsbeg. Kuppe / Ausrundungsende Wanne
- Auftrag
- Abtrag

Achse= Achsname  
Grad.= Gradientenname

Km = Station / Bau-km  
H = Halbmesser  
t = Stichtmaß  
l = Tangentiallänge  
TS = Tangentschnittpunkthöhe

Neigungsbruchpunkt mit Angabe von Gefälle(-) und Steigung(+) in Prozent, Länge der Gefälle- (Steigungs-) Strecke und Halbmesser

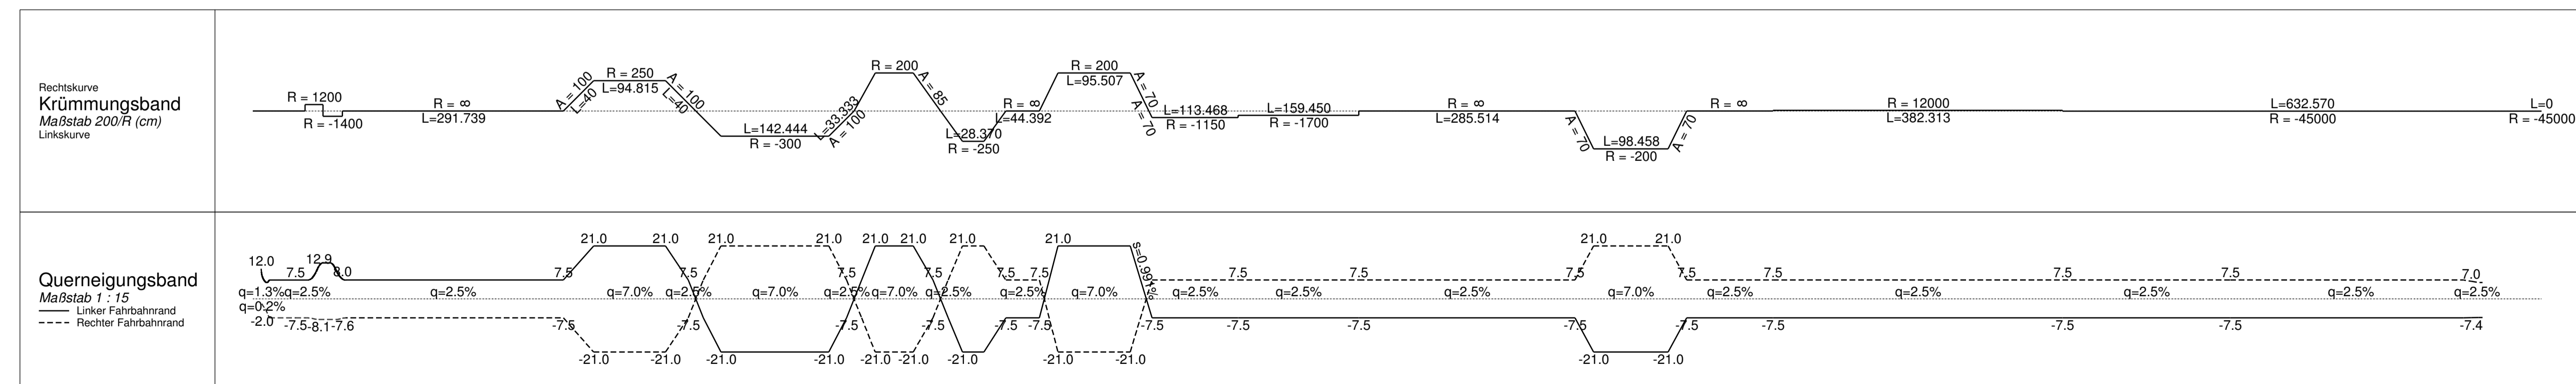

Höhensystem: DHHN2016 Lagesystem: ETRS89

Landkreis Oder-Spree  
Dezernat II -  
Innenverwaltung, Bauen und Kreisentwicklung  
Amt für Kreisentwicklung und Infrastruktur  
Sachgebiet Straßenbauverwaltung  
Breitscheidstraße 7  
15848 Beeskow

Ausf.-Nr.:

Nr.	Art der Änderung	Datum	Zeichen

## VERGABEUNTERLAGE

LAND BRANDENBURG Straße: K 6744  
Abschn.-Nr.: 015  
Station: von km 3,480 bis km 6,424

Unterlage / Blatt-Nr.:

PROJIS-Nr.: Maßstab: 1:5000

Erneuerung K 6744 (015)  
Dahmsdorf - Reichenwalde