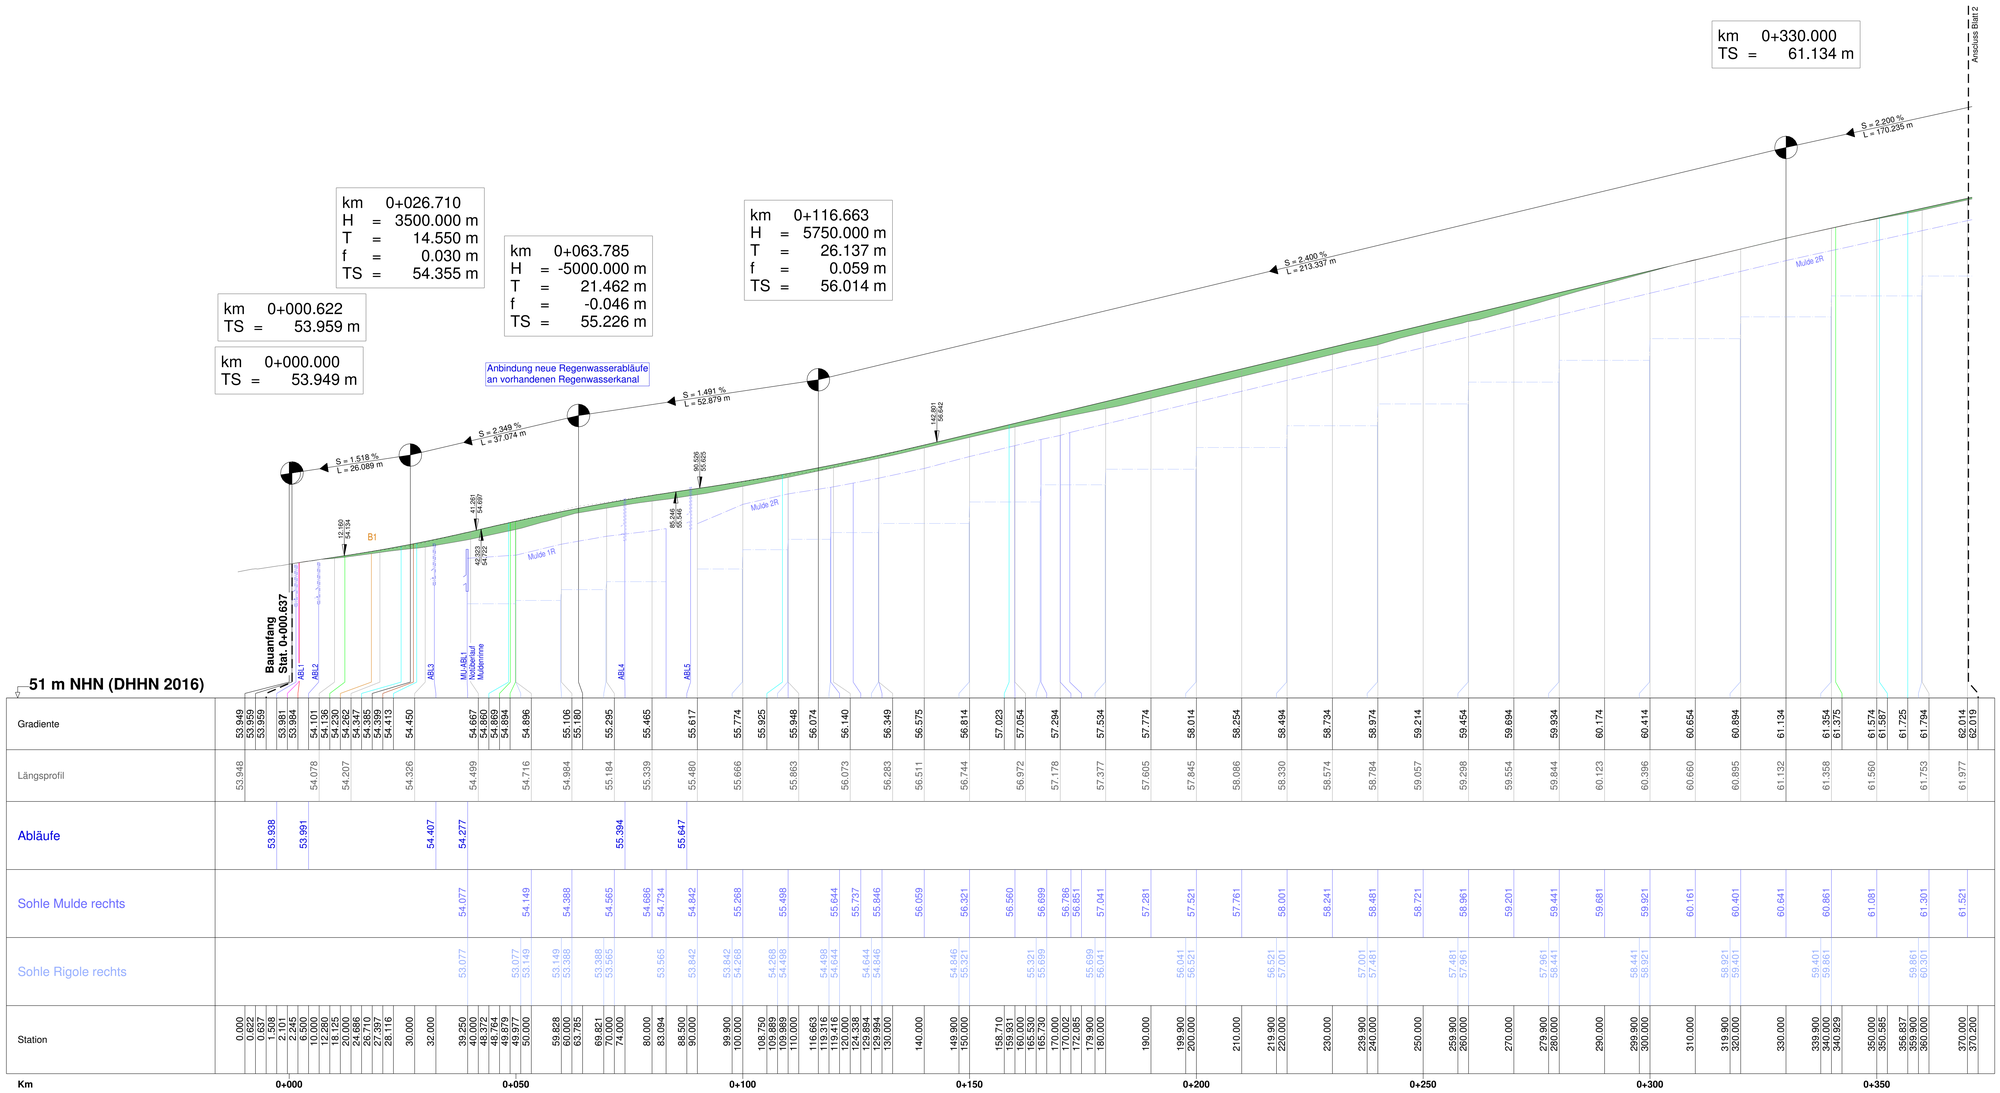

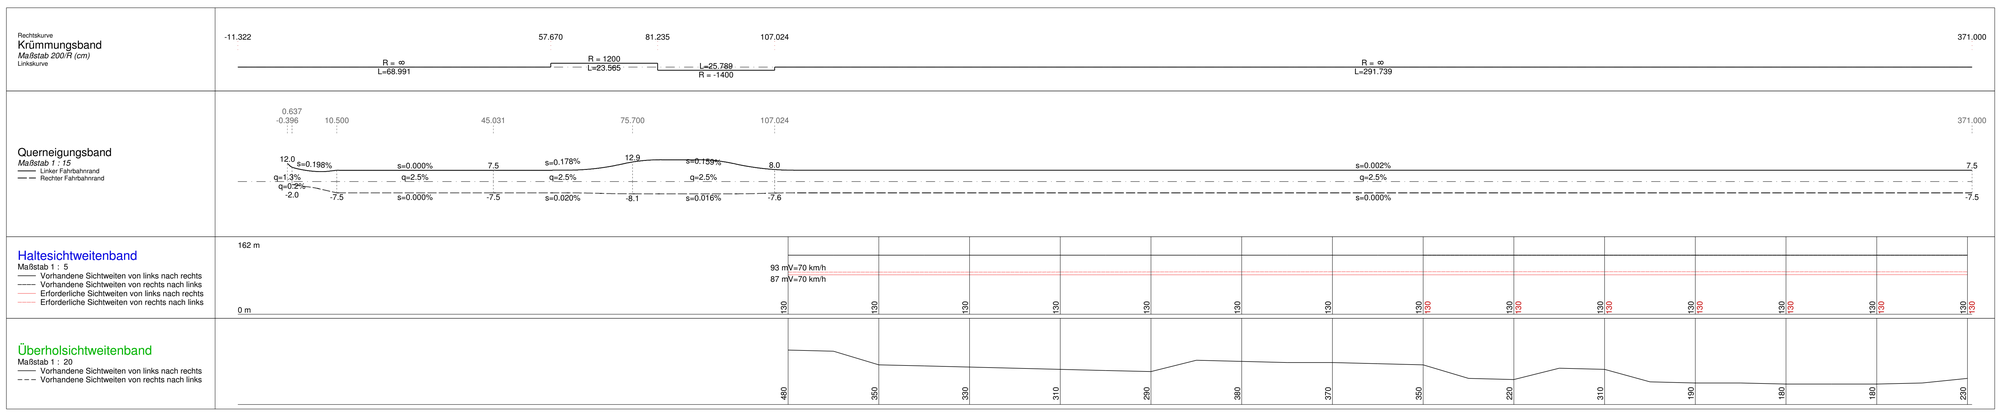

Zeichenerklärung

- Gradientenhochpunkt
- Gradiententiefpunkt
- Ausrundungsbeginn Kuppe / Ausrundungsende Wanne
- Auftrag
- Abtrag
- Bohrpunkte

Achse= Achsname
Grad.= Gradientenname
Km = Station / Bau-km
H = Halbmesser
t = Stichmaß
f = Tangentenlänge
TS Tangentenschnittpunkthöhe

S = ... %
l = ... m

Neigungsbrechpunkt mit Angabe von Gefälle(-) und Steigung(+) in Prozent, Länge der Gefäll- (Steigungs-) Strecke und Halbmesser

Abläufe : links rechts

- Sohle Mulde links:
- Sohle Mulde rechts:
- Sohle Rigole links:
- Sohle Rigole rechts:

Leitungsbestand

- Schmutzwasserleitung
- Schmutzwasserdruckleitung
- Trinkwasserleitung
- Gasleitung
- Elektroleitung
- Telekommunikationsleitung
- Durchlass

Die Eintragung der Ver- und Entsorgungsleitungen erfolgte nach den Angaben der jeweiligen Versorgungsträger. Eine Gewährleistung für die Vollständigkeit und Genauigkeit der Eintragung kann nicht übernommen werden.
Die genaue Lage der Leitungen ist unbekannt und vor Ort zu prüfen.

Höhensystem: DHHN2016

Lagesystem: ETRS89

Landkreis Oder-Spree
Dezernat II -
Innenverwaltung, Bauen und Kreisentwicklung
Amt für Kreisentwicklung und Infrastruktur
Sachgebiet Straßenbauverwaltung
Breitscheidstraße 7
15848 Beeskow

	Datum	Name	Unterschrift
bearbeitet			
gezeichnet			
geprüft			

Ausf.-Nr.:

Nr.	Art der Änderung	Datum	Zeichen

VERGABEUNTERLAGE

LAND BRANDENBURG
Straße: K 6744
Abschn.-Nr.: 015
Station: von km 3,480
bis km 6,424

PROJIS-Nr.:

Unterlage / Blatt-Nr.: 6 / 1

Höhenplan

Maßstab: 1:500

Erneuerung K 6744 (015)
Dahmsdorf - Reichenwalde