58 m NHN (DHHN 2016)

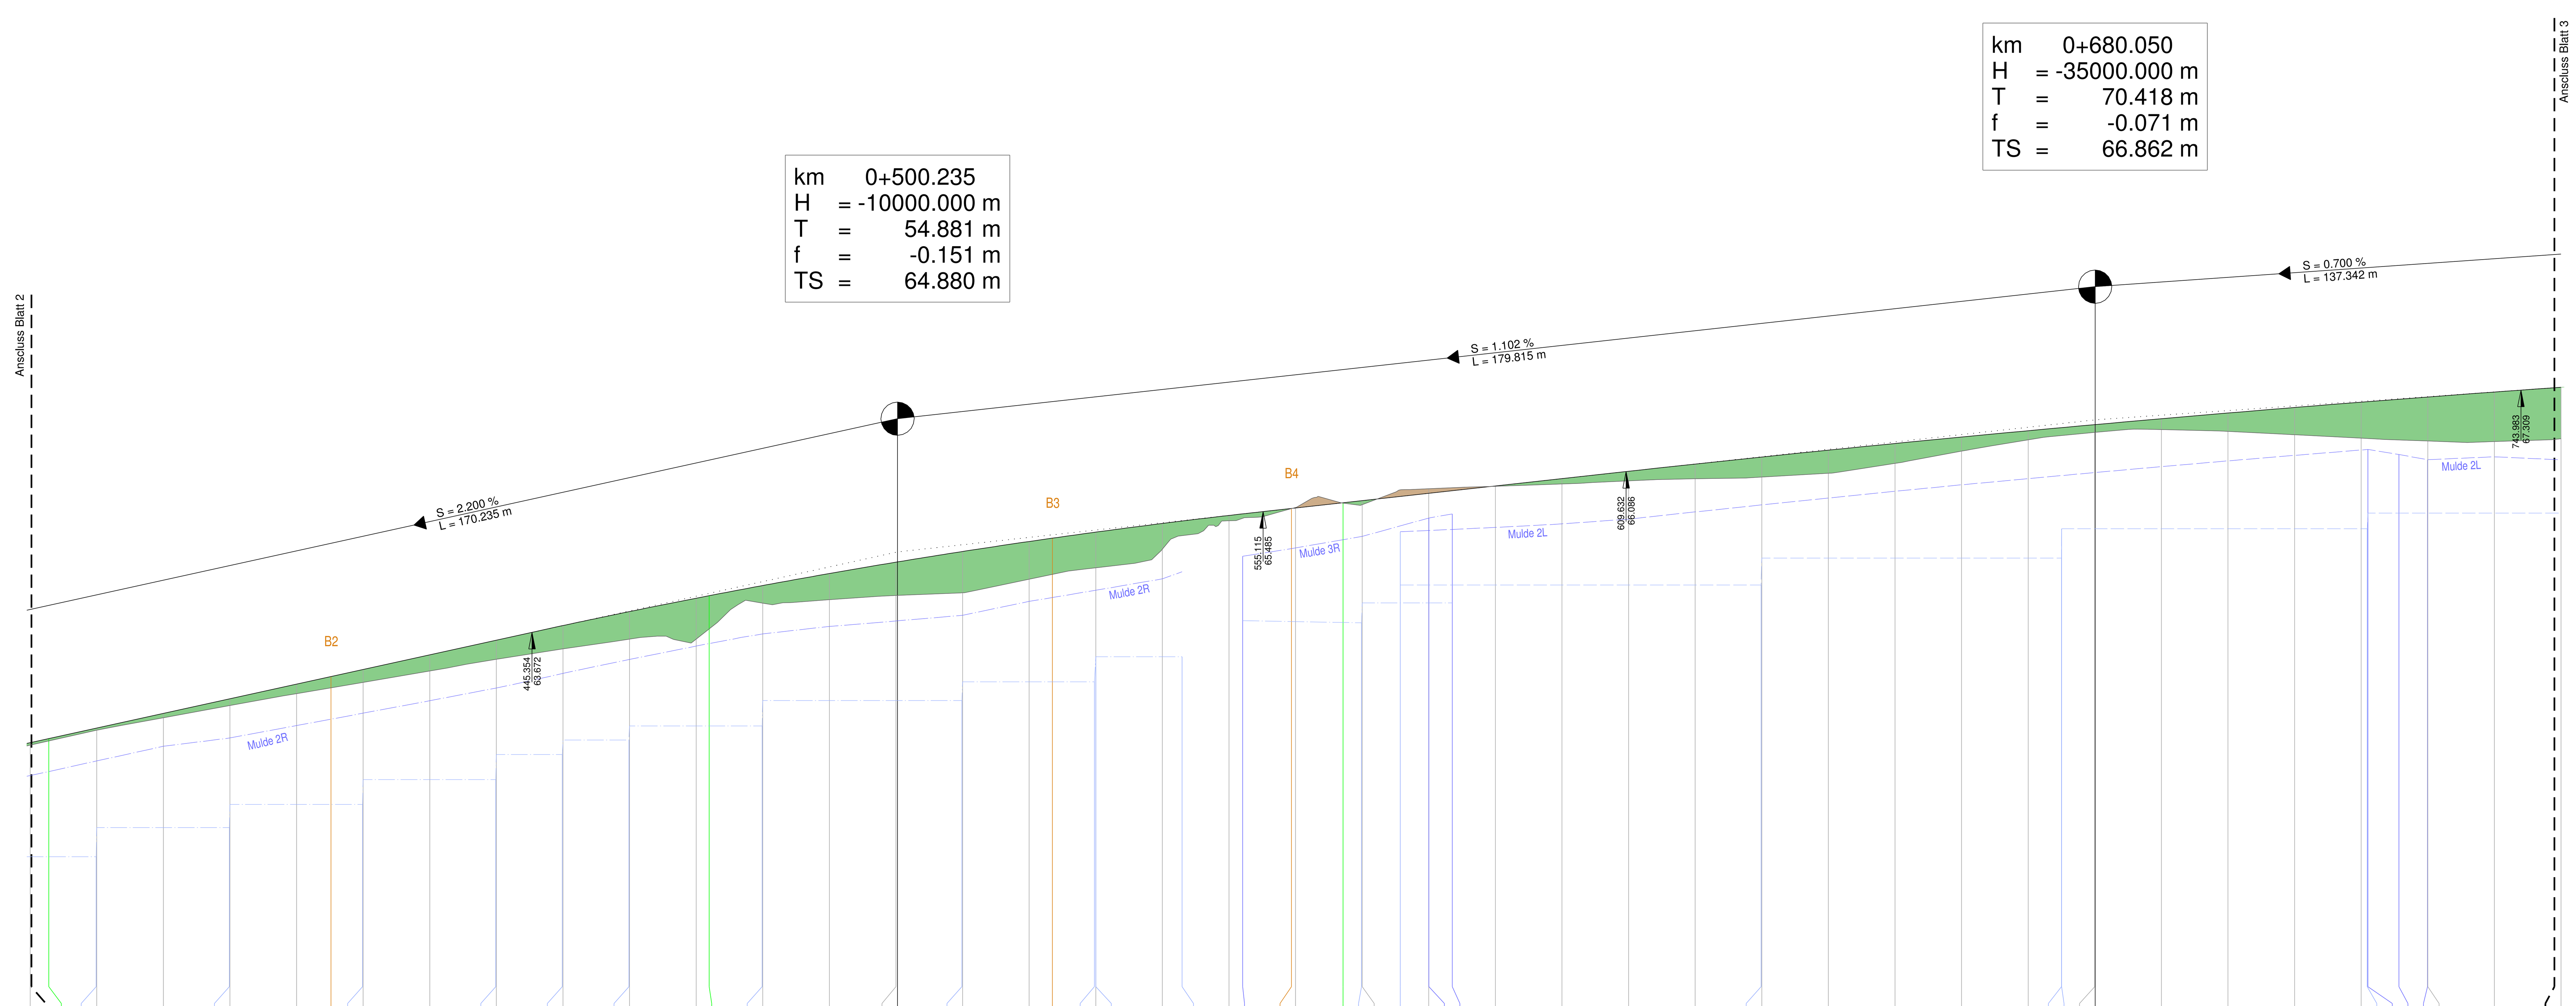

Band	Werte
Gradiente	62.014 62.019 62.076 62.234 62.454 62.674 62.894 63.008 63.114 63.334 63.554 63.773 63.984 64.184 64.222 64.374 64.555 64.725 64.729 64.885 65.036 65.086 65.176 65.307 65.319 65.398 65.427 65.531 65.538 65.617 65.649 65.759 65.869 65.979 66.090 66.198 66.304 66.361 66.407 66.507 66.605 66.699 66.791 66.791 66.879 66.965 67.048 67.128 67.206 67.280 67.344 67.351
Längsprofil	61.977 62.202 62.389 62.572 62.752 62.919 63.091 63.267 63.424 63.570 63.570 64.110 64.163 64.226 64.266 64.470 64.641 64.920 65.347 65.546 65.589 65.827 65.864 65.900 65.947 65.979 66.004 66.060 66.208 66.393 66.563 66.674 66.718 66.690 66.639 66.589 66.546 66.537 66.579
Sohle Mulde links	65.183 65.249 65.301 65.371 65.480 65.586 65.689 65.789 65.886 65.981 66.072 66.161 66.247 66.330 66.418 66.342 66.264 66.308 66.263
Sohle Rigole links	64.383 64.383 64.786 64.786 65.227 65.227 65.463
Sohle Mulde rechts	61.521 61.741 61.961 62.087 62.273 62.460 62.646 62.836 63.055 63.266 63.647 63.761 63.843 63.928 64.815 64.939 65.114 65.388 65.449
Sohle Rigole rechts	60.301 60.741 60.741 61.087 61.087 61.460 61.460 61.836 61.836 62.055 62.055 62.266 62.266 62.647 62.647 62.928 62.928 63.304 63.304 63.847 63.815 64.114 64.114
Station	370.000 370.200 372.797 379.900 380.000 390.000 399.900 400.000 410.000 415.170 419.900 420.000 430.000 439.900 440.000 449.900 450.000 459.900 460.000 470.000 471.941 479.900 480.000 490.000 500.000 500.235 509.900 510.000 520.000 523.495 529.802 530.000 530.002 540.000 541.000 542.947 547.500 550.000 552.056 559.370 560.000 567.120 569.900 570.000 575.716 580.000 580.004 583.518 590.000 600.000 610.000 620.000 629.900 630.000 635.500 640.000 650.000 660.000 670.000 675.000 675.009 680.000 680.050 690.000 700.000 710.000 720.000 720.900 721.000 725.670 729.962 730.000 740.000 749.000 750.000
Km	0+400 0+450 0+500 0+550 0+600 0+650 0+700 0+750

Rechtskurve
Krümmungsband
Maßstab 200/R (cm)
Linkskurve

Querneigungsband
Maßstab 1 : 15
—— Linker Fahrbahnrand
– – Rechter Fahrbahnrand

Haltesichtweitenband
Maßstab 1 : 5
—— Vorhandene Sichtweiten von links nach rechts
---- Vorhandene Sichtweiten von rechts nach links
—— Erforderliche Sichtweiten von links nach rechts
---- Erforderliche Sichtweiten von rechts nach links

Überholsichtweitenband
Maßstab 1 : 20
—— Vorhandene Sichtweiten von links nach rechts
– – Vorhandene Sichtweiten von rechts nach links

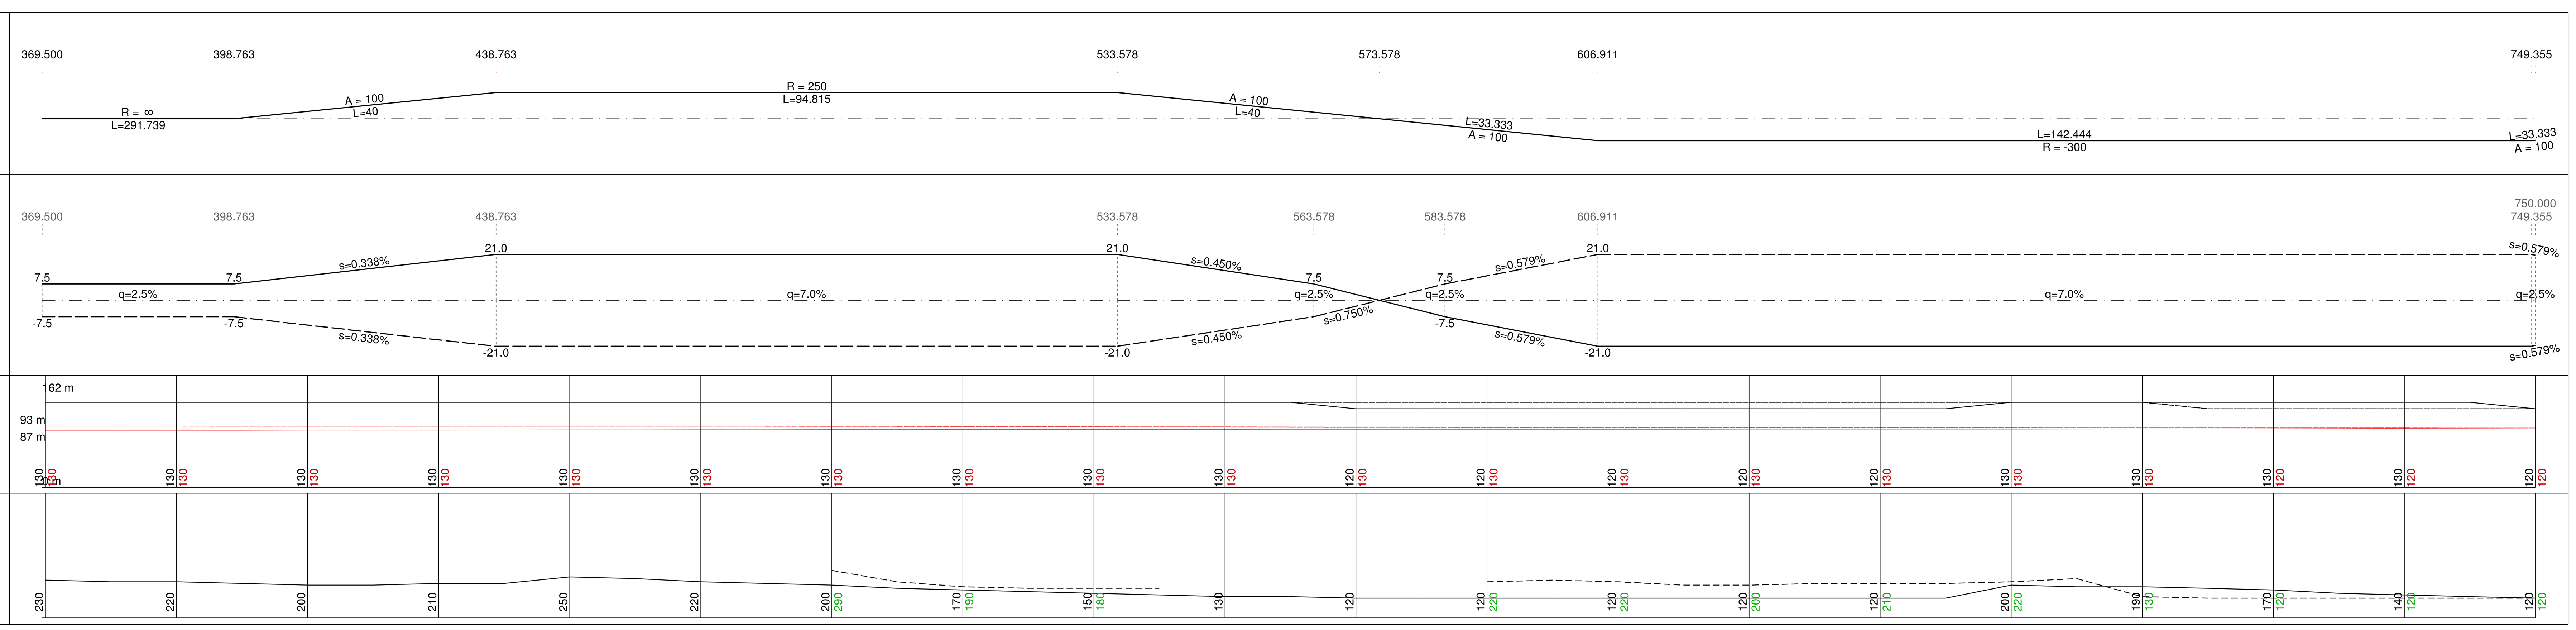

Zeichenerklärung

Gradientenhochpunkt
Gradiententiefpunkt
Ausrundungsbeginn Kuppe / Ausrundungsende Wanne
Auftrag
Abtrag
Bohrpunkte

Achse= Achsname
Grad.= Gradientenname

Km = Station / Bau-km
H = Halbmesser
t = Stichmaß
f = Tangentenlänge
TS Tangentenschnittpunkthöhe

s = ... % / l = ... m   s = ... % / l = ... m

Neigungsbrechpunkt mit Angabe von Gefälle(-) und Steigung(+) in Prozent, Länge der Gefäll- (Steigungs-) Strecke und Halbmesser

Abläufe : links rechts

Sohle Mulde links:
Sohle Mulde rechts:
Sohle Rigole links:
Sohle Rigole rechts:

Leitungsbestand

Schmutzwasserleitung
Schmutzwasserdruckleitung
Trinkwasserleitung
Gasleitung
Elektroleitung
Telekommunikationsleitung
Durchlass

Die Eintragung der Ver- und Entsorgungsleitungen erfolgte nach den Angaben der jeweiligen Versorgungsträger. Eine Gewährleistung für die Vollständigkeit und Genauigkeit der Eintragung kann nicht übernommen werden.
Die genaue Lage der Leitungen ist unbekannt und vor Ort zu prüfen.

1 2 3 4 5 6

Höhensystem: DHHN2016 Lagesystem: ETRS89

Landkreis Oder-Spree
Dezernat II -
Innenverwaltung, Bauen und Kreisentwicklung
Amt für Kreisentwicklung und Infrastruktur
Sachgebiet Straßenbauverwaltung
Breitscheidstraße 7
15848 Beeskow

	Datum	Name	Unterschrift
bearbeitet			
gezeichnet			
geprüft			

Ausf.-Nr.:

Nr.	Art der Änderung	Datum	Zeichen

VERGABEUNTERLAGE

LAND BRANDENBURG
Straße: K 6744
Abschn.-Nr.: 015
Station: von km 3,480 bis km 6,424

Unterlage / Blatt-Nr.: 6 / 2
Höhenplan

PROJIS-Nr.:
Maßstab: 1:500

Erneuerung K 6744 (015)
Dahmsdorf - Reichenwalde