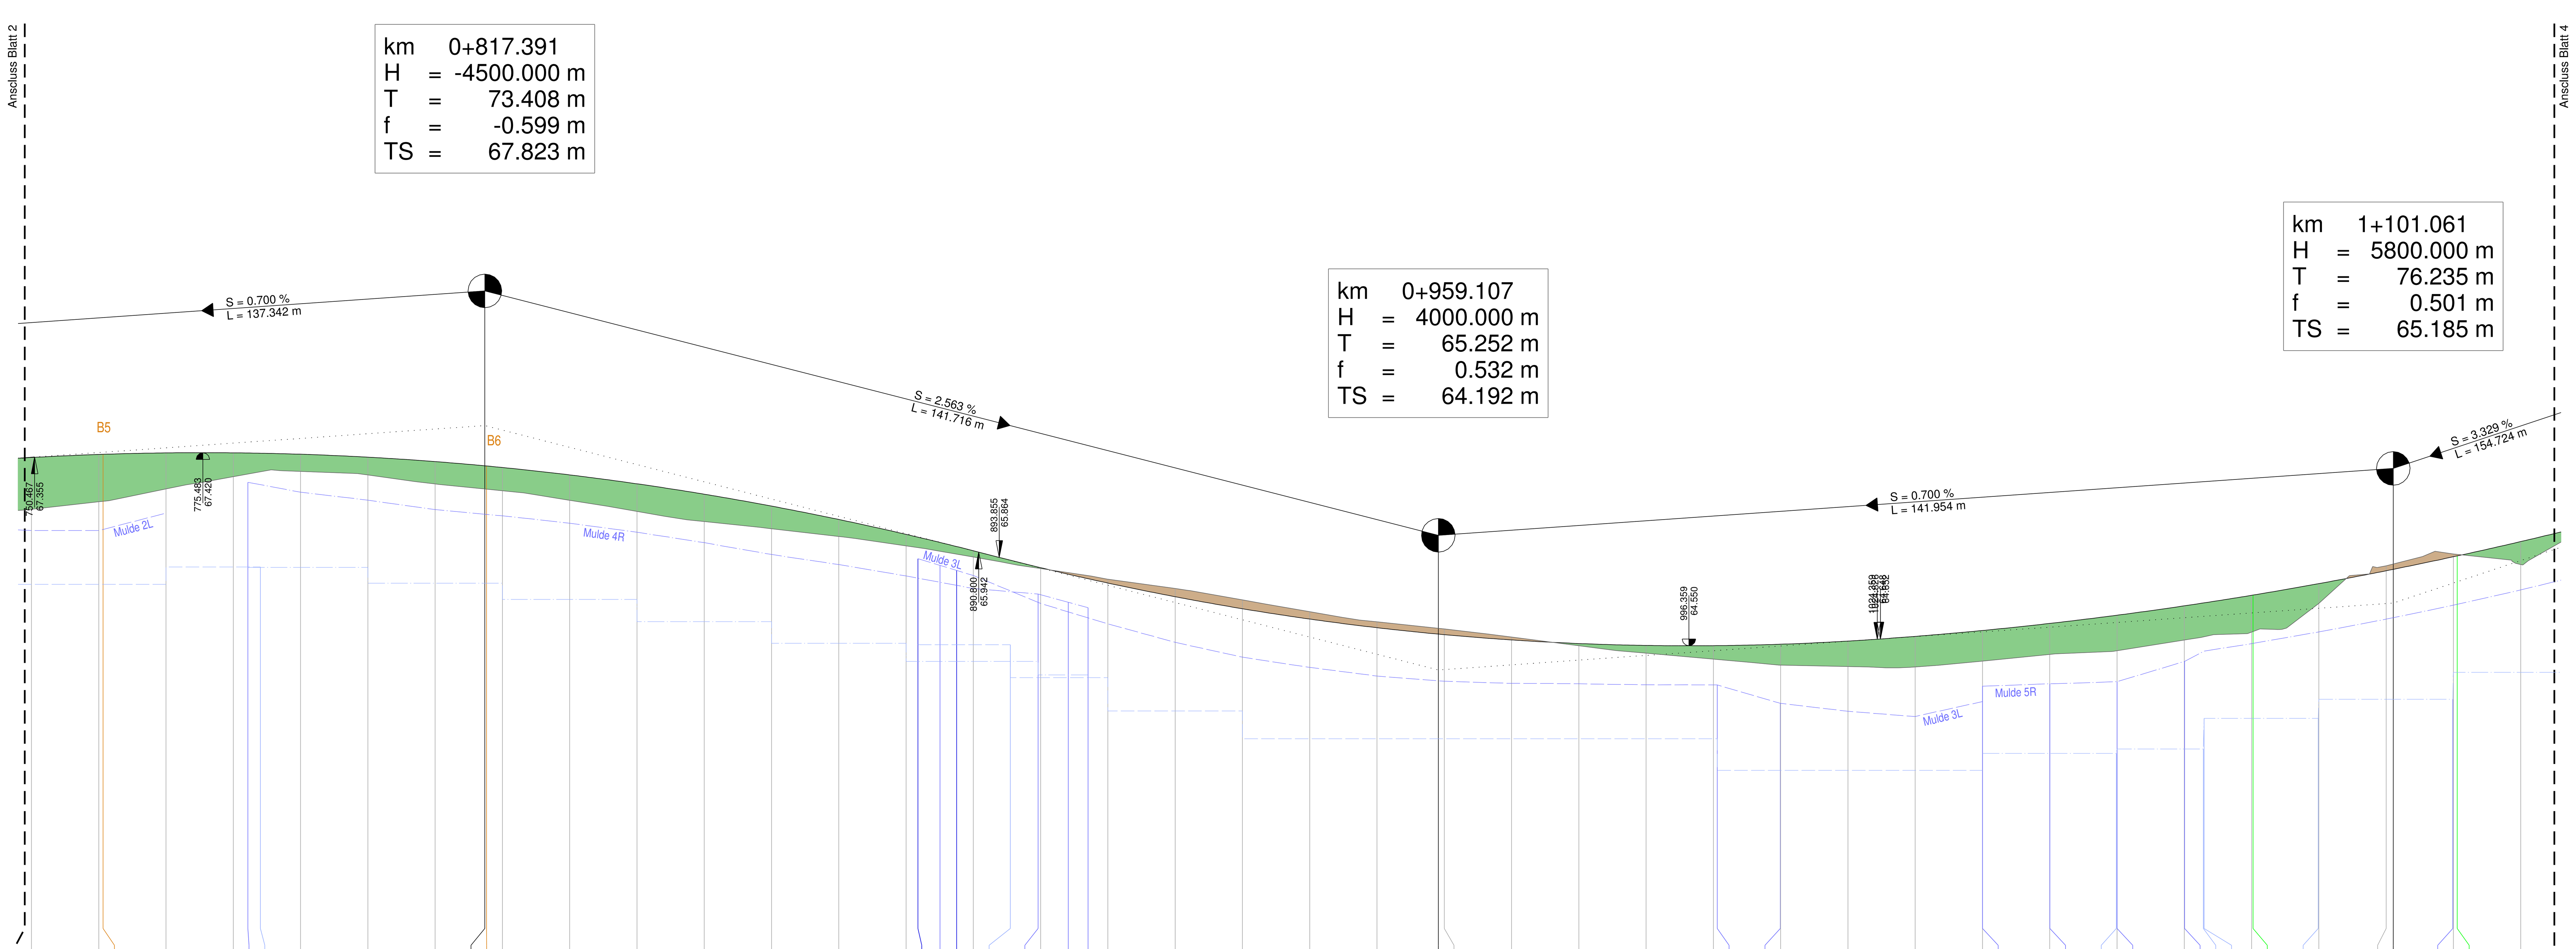

60 m NHN (DHHN 2016)

Gradiente: 67.344 67.351 67.393 67.395 67.416 67.417 67.396 67.353 67.287 67.224 67.222 67.199 67.089 66.957 66.803 66.626 66.427 66.206 65.963 65.711 65.483 65.279 65.101 64.947 64.819 64.724 64.716 64.637 64.584 64.555 64.552 64.574 64.620 64.690 64.778 64.883 65.005 65.144 65.300 65.304 65.474 65.520 65.665 65.686 65.873 65.886 66.099 66.218

Längsprofil: 66.579 66.691 66.881 67.063 67.142 67.088 66.955 66.854 66.711 66.548 66.397 66.290 66.175 66.036 65.869 65.698 65.540 65.401 65.232 65.057 64.906 64.800 64.680 64.552 64.440 64.352 64.264 64.243 64.236 64.323 64.422 64.478 64.636 64.754 65.180 65.738 65.915 65.758

Sohle Mulde links: 66.263 66.263 66.521 65.844 65.745 65.670 65.595 65.179 64.877 64.602 64.383 64.229 64.101 64.025 63.993 63.987 63.972 63.970 63.695 63.577 63.498 63.721

Sohle Rigole links: 65.463 65.722 64.566 64.566 64.077 63.583 63.170 62.698

Sohle Mulde rechts: 66.833 66.715 66.574 66.481 66.371 66.239 66.084 65.908 65.757 65.587 65.403 65.319 65.197 65.116 63.951 63.985 64.017 64.318 64.582 64.756 64.947 65.155 65.381

Sohle Rigole rechts: 65.715 65.715 65.481 65.239 64.908 64.587 64.319 64.116 62.951 62.951 63.017 63.017 63.471 63.471 63.756 63.756 64.155

Station: 749.000 750.000 760.000 760.635 770.000 780.000 782.164 784.020 790.000 800.000 810.000 817.391 817.645 820.000 830.000 840.000 850.000 860.000 870.000 880.000 881.757 885.044 887.522 890.000 895.500 899.631 900.000 904.114 907.048 910.000 920.000 930.000 940.000 950.000 959.107 960.000 970.000 980.000 990.000 0.000 0.582 9.960 10.000 20.000 30.000 40.000 40.002 50.000 50.009 59.905 60.000 60.005 70.000 70.032 72.830 72.930 80.000 80.222 89.900 90.000 92.500 100.000 101.061 109.900 110.000 110.570 120.000 125.000

Km: 0+750 0+800 0+850 0+900 0+950 1+000 1+050 1+100

Rechtskurve
Krümmungsband
Maßstab 200/R (cm)
Linkskurve

Querneigungsband
Maßstab 1 : 15
Linker Fahrbahnrand
Rechter Fahrbahnrand

Haltesichtweitenband
Maßstab 1 : 5
Vorhandene Sichtweiten von links nach rechts
Vorhandene Sichtweiten von rechts nach links
Erforderliche Sichtweiten von links nach rechts
Erforderliche Sichtweiten von rechts nach links

Überholsichtweitenband
Maßstab 1 : 20
Vorhandene Sichtweiten von links nach rechts
Vorhandene Sichtweiten von rechts nach links

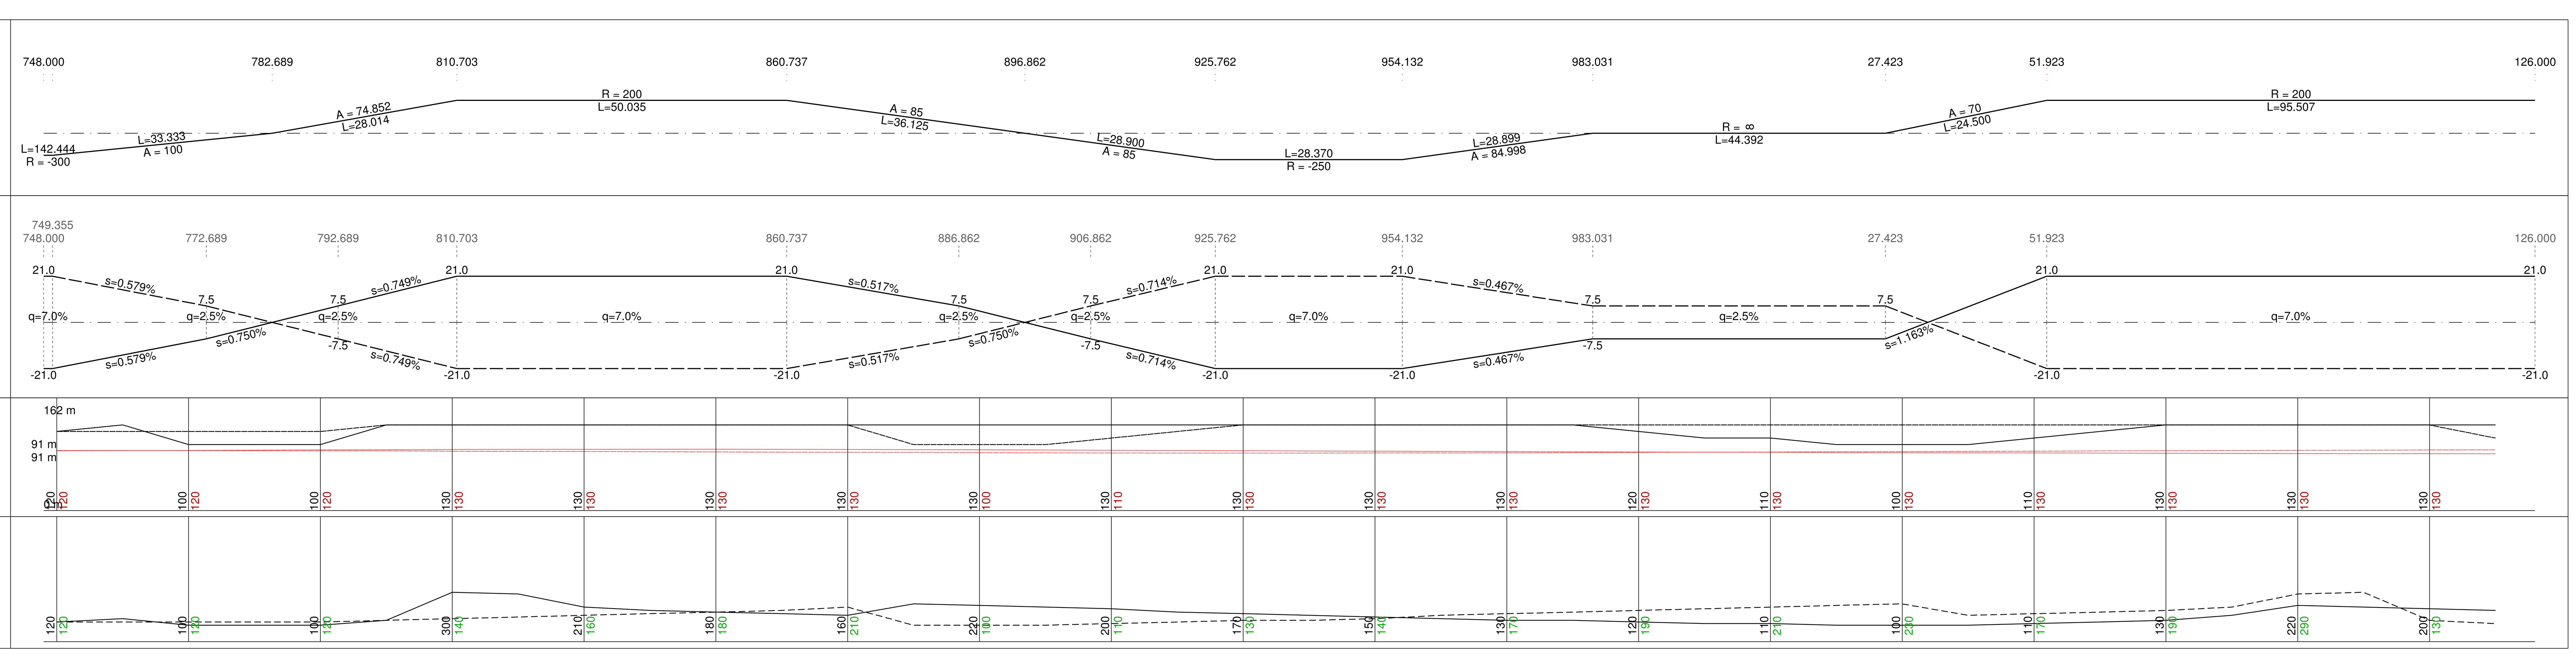

Zeichenerklärung

Gradientenhochpunkt
Gradientenstiefpunkt
Ausrundungsbeginn Kuppe / Ausrundungsende Wanne
Auftrag
Abtrag
Bohrpunkte

Achse= Achsname
Grad.= Gradientenname

Km = Station / Bau-km
H = Halbmesser
t = Stichmaß
f = Tangentenlänge
TS Tangentenschnittpunkthöhe

s = ... % l = ... m s = ... % l = ... m

Neigungsbrechpunkt mit Angabe von Gefälle(-) und Steigung(+) in Prozent, Länge der Gefäll- (Steigungs-) Strecke und Halbmesser

Abläufe : links rechts

Sohle Mulde links:
Sohle Mulde rechts:
Sohle Rigole links:
Sohle Rigole rechts:

Leitungsbestand

Schmutzwasserleitung
Schmutzwasserdruckleitung
Trinkwasserleitung
Gasleitung
Elektroleitung
Telekommunikationsleitung
Durchlass

Die Eintragung der Ver- und Entsorgungsleitungen erfolgte nach den Angaben der jeweiligen Versorgungsträger. Eine Gewährleistung für die Vollständigkeit und Genauigkeit der Eintragung kann nicht übernommen werden.
Die genaue Lage der Leitungen ist unbekannt und vor Ort zu prüfen.

Höhensystem: DHHN2016 Lagesystem: ETRS89

Landkreis Oder-Spree
Dezernat II -
Innenverwaltung, Bauen und Kreisentwicklung
Amt für Kreisentwicklung und Infrastruktur
Sachgebiet Straßenbauverwaltung
Breitscheidstraße 7
15848 Beeskow

	Datum	Name	Unterschrift
bearbeitet			
gezeichnet			
geprüft			

Ausf.-Nr.:

Nr.	Art der Änderung	Datum	Zeichen

VERGABEUNTERLAGE

LAND BRANDENBURG
Straße: K 6744
Abschn.-Nr.: 015
Station: von km 3,480 bis km 6,424

Unterlage / Blatt-Nr.: 6 / 3
Höhenplan

PROJIS-Nr.:
Maßstab: 1:500

Erneuerung K 6744 (015)
Dahmsdorf - Reichenwalde