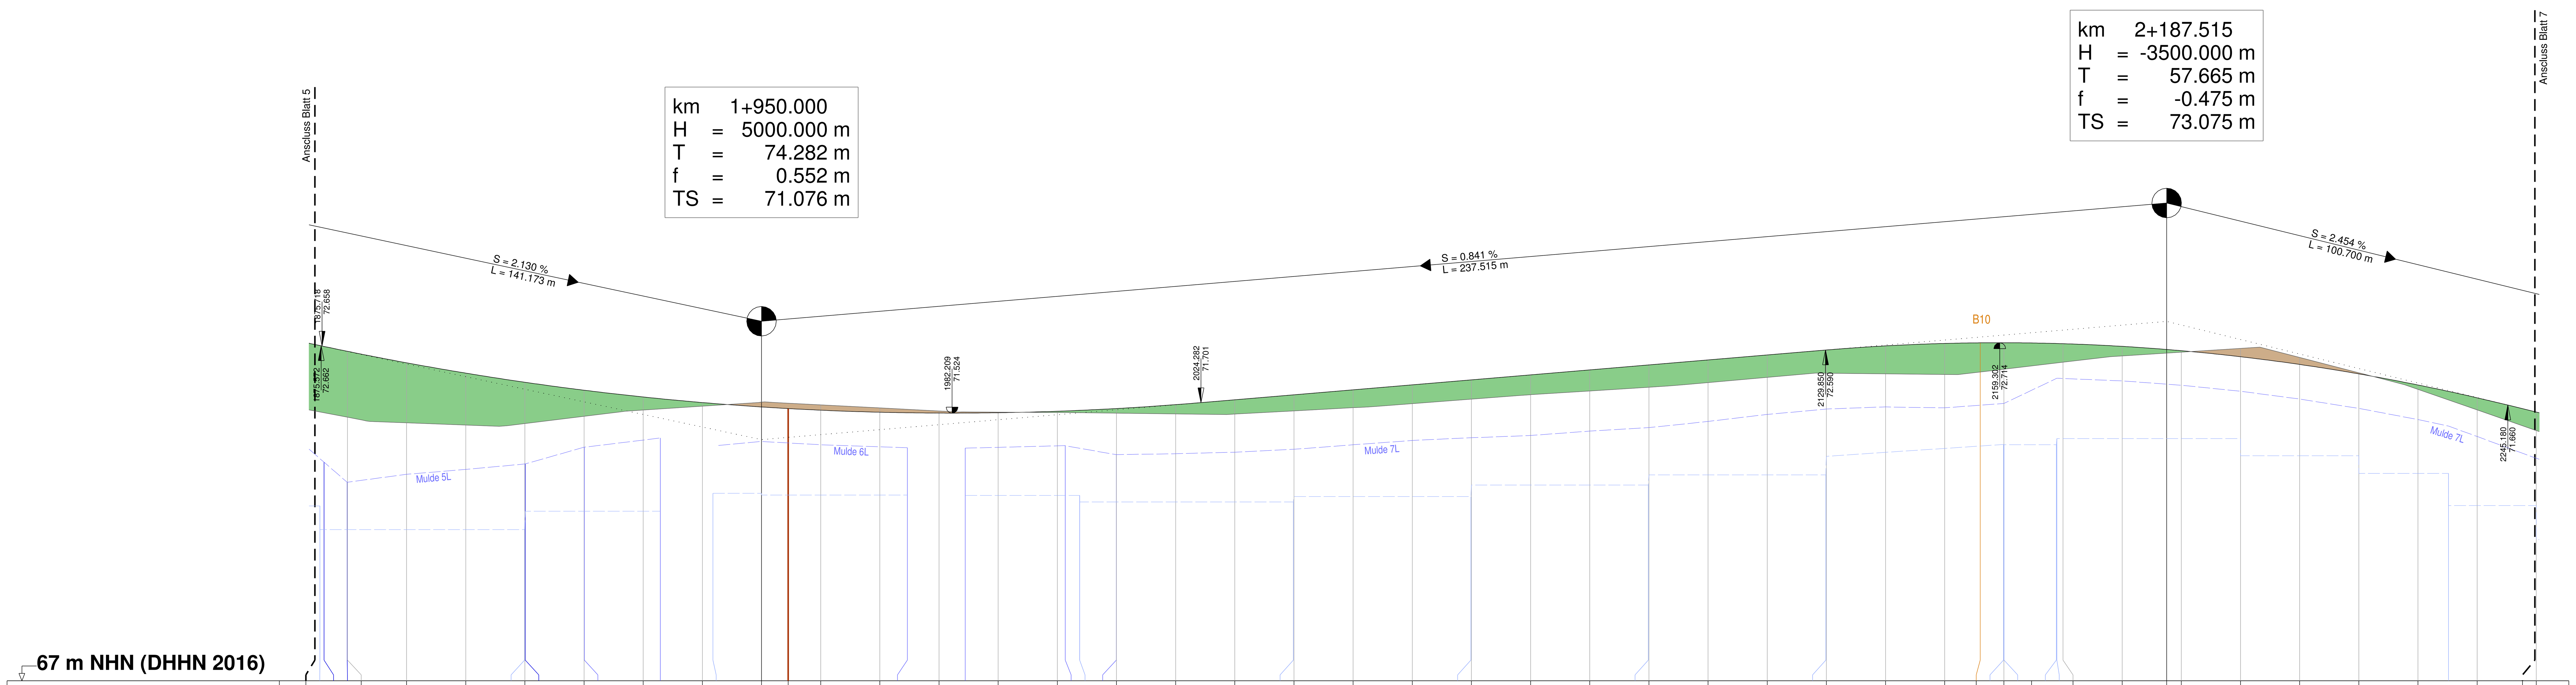

Km	Station	Gradiente	Längsprofil	Sohle Mulde links	Sohle Rigole links
	874.500	72.684			
	875.354				69.956
	876.039			70.697	
	879.970			70.356	
	880.000	72.569	71.455		
	890.000	72.375	71.360	70.492	
1+900	900.000	72.200	71.323	70.573	
	909.961				69.556
	910.000	72.046	71.349		
	910.061			70.666	69.866
	920.000	71.911	71.470		
	920.050			70.951	
	930.000	71.797	71.576		
	932.899			71.105	69.866
	940.000	71.703	71.642		
	941.775				70.169
1+950	950.000	71.628	71.710	71.045	70.169
	954.498	71.601			
	960.000	71.574	71.663	70.991	
	970.000	71.539	71.611		
	974.643			70.940	70.140
	980.000	71.525	71.560		
	984.422			70.933	
	990.000	71.530	71.541		
2+000	0.000	71.556	71.535		
	1.333			70.976	
	3.778				70.133
	9.983			70.823	
	10.000	71.602	71.523		
	20.000	71.667	71.511	70.837	
	30.000	71.750	71.508	70.863	
	39.900				70.023
	40.000	71.834	71.562	70.913	70.113
2+050	50.000	71.918	71.616	70.991	
	60.000	72.002	71.684	71.062	
	69.900				70.113
	70.000	72.086	71.760	71.108	70.308
	80.000	72.170	71.835	71.147	
	90.000	72.254	71.899	71.222	
	99.900				70.308
2+100	100.000	72.339	71.962	71.280	70.480
	110.000	72.423	72.041	71.383	
	120.000	72.507	72.129	71.501	
	129.900				70.480
	130.000	72.591	72.198	71.594	70.794
	140.000	72.660	72.188	71.630	
2+150	150.000	72.701	72.178	71.615	
	156.000	72.712			
	159.934				70.994
	160.000	72.714	72.267		
	160.034	72.714			70.989
	168.862				70.989
	168.962				71.094
	170.000	72.697	72.384		
	180.000	72.652	72.490	72.069	
	187.515	72.600			
	190.000	72.579	72.554	71.996	
2+200	200.000	72.477	72.618	71.894	71.094
	210.000	72.346	72.464	71.763	
	220.000	72.187	72.206	71.604	70.804
	230.000	72.000	71.926	71.416	
	235.166				70.505
	240.000	71.783	71.578	71.129	
	249.750	71.548			
2+250	250.000	71.542	71.229	70.761	69.961

Rechtskurve
Krümmungsband
Maßstab 200/R (cm)
Linkskurve

873.500 882.080 996.126 250.500
L=24.500 A = 70
R = ∞ L=114.046
R = 12000 L=382.313

Querneigungsband
Maßstab 1 : 15
—— Linker Fahrbahnrand
– – Rechter Fahrbahnrand

873.500 882.080 996.126 250.500
s=0.551% q=4.1% s=0.551%
q=2.5% 7.5 -7.5
q=2.5% 7.5 -7.5

Haltesichtweitenband
Maßstab 1 : 5
—— Vorhandene Sichtweiten von links nach rechts
– – Vorhandene Sichtweiten von rechts nach links
—— Erforderliche Sichtweiten von links nach rechts
– – Erforderliche Sichtweiten von rechts nach links

162 m, 92 m, 89 m, 0 m

Vorhanden	130	130	130	130	130	130	130	130	130	130	130	130	130	130	130	130	130	130	130
Erforderlich	110	120	130	130	130	130	130	130	130	130	130	130	130	130	130	130	130	130	130

Überholsichtweitenband
Maßstab 1 : 20
—— Vorhandene Sichtweiten von links nach rechts
– – Vorhandene Sichtweiten von rechts nach links

	360	330	310	290	260	240	220	210	190	180	180	600	600	600	600	600	600	600	600
	110	120	130	150	170	180	200	220	240	260	280	300	320	340	360	380	400	420	190

Zeichenerklärung

Gradientenhochpunkt
Gradiententiefpunkt
Ausrundungsbeginn Kuppe / Ausrundungsende Wanne
Auftrag
Abtrag
Bohrpunkte

Achse= Achsname
Grad.= Gradientenname

Km = Station / Bau-km
H = Halbmesser
t = Stichmaß
f = Tangentenlänge
TS Tangentenschnittpunkthöhe

s = ... % l = ... m s = ... % l = ... m
Neigungsbrechpunkt mit Angabe von Gefälle(-) und Steigung(+) in Prozent, Länge der Gefäll- (Steigungs-) Strecke und Halbmesser

Abläufe : links rechts
Sohle Mulde links:
Sohle Mulde rechts:
Sohle Rigole links:
Sohle Rigole rechts:

Leitungsbestand

Schmutzwasserleitung
Schmutzwasserdruckleitung
Trinkwasserleitung
Gasleitung
Elektroleitung
Telekommunikationsleitung
Durchlass

Die Eintragung der Ver- und Entsorgungsleitungen erfolgte nach den Angaben der jeweiligen Versorgungsträger. Eine Gewährleistung für die Vollständigkeit und Genauigkeit der Eintragung kann nicht übernommen werden.
Die genaue Lage der Leitungen ist unbekannt und vor Ort zu prüfen.

3 4 5 6 7 8

Höhensystem: DHHN2016 Lagesystem: ETRS89

Landkreis Oder-Spree
Dezernat II -
Innenverwaltung, Bauen und Kreisentwicklung
Amt für Kreisentwicklung und Infrastruktur
Sachgebiet Straßenbauverwaltung
Breitscheidstraße 7
15848 Beeskow

	Datum	Name	Unterschrift
bearbeitet			
gezeichnet			
geprüft			

Ausf.-Nr.:

Nr.	Art der Änderung	Datum	Zeichen

VERGABEUNTERLAGE

LAND BRANDENBURG
Straße: K 6744
Abschn.-Nr.: 015
Station: von km 3,480
bis km 6,424

PROJIS-Nr.:

Unterlage / Blatt-Nr.: **6 / 6**
Höhenplan
Maßstab: 1:500

Erneuerung K 6744 (015)
Dahmsdorf - Reichenwalde