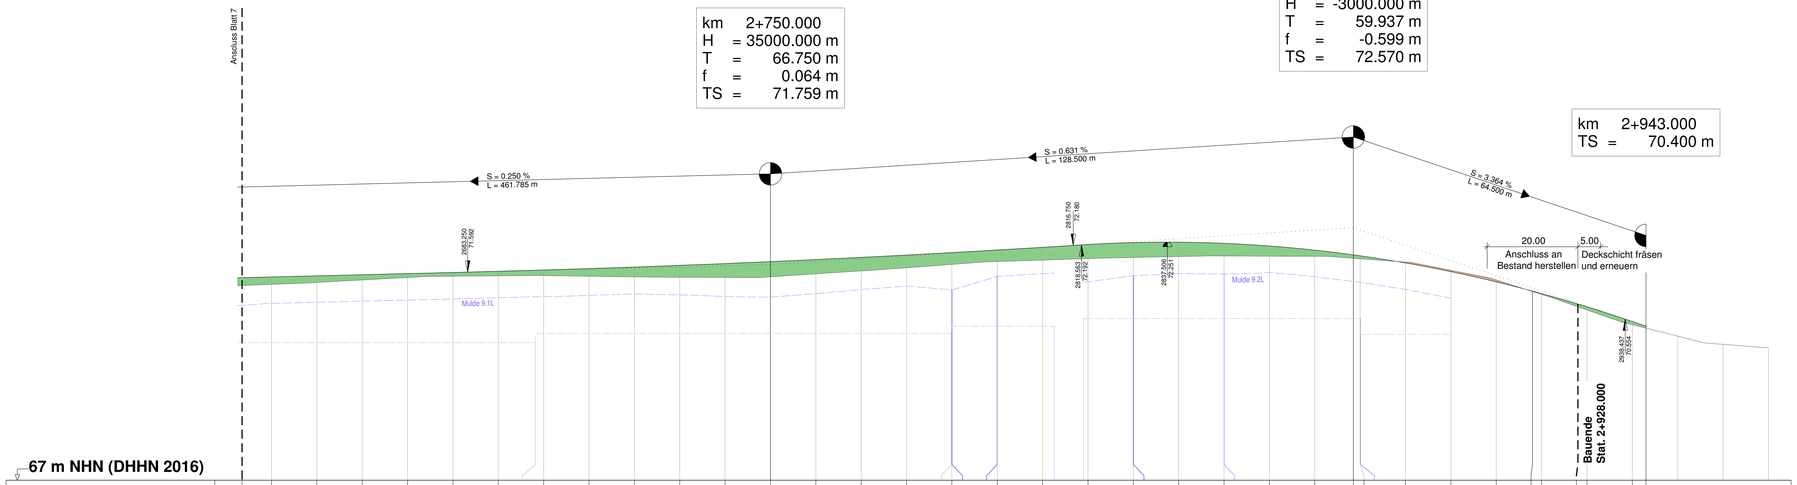

67 m NHN (DHHN 2016)

Station	Gradiente	Längsprofil	Sohle Mulde links	Sohle Rigole links
633.500	71.467	71.320	70.900	
640.000	71.484	71.361	70.925	
650.000	71.509	71.418	70.950	
660.000	71.534	71.472	70.975	
670.000	71.559	71.500	71.000	
680.000	71.584	71.508	71.026	
690.000	71.609	71.515		70.025
698.196	71.638	71.500	71.078	70.240
698.236	71.639	71.486	71.108	
700.000	71.669	71.477	71.088	
710.000	71.703	71.472	71.050	
720.000	71.740	71.487	71.041	
730.000	71.780	71.552	71.117	
740.000	71.822	71.616	71.207	
750.000	71.868	71.687	71.284	
760.000	71.916	71.761	71.199	70.240
770.000	71.967	71.824	71.494	70.400
780.000	72.021	71.856		
789.906	72.078	71.889		70.400
790.000	72.078	71.913	71.512	
790.006	72.078	71.933	71.559	70.566
799.967	72.138	71.946	71.548	
800.000	72.138	71.942	71.584	
810.000	72.200	71.938	71.492	
812.963	72.242	71.886	71.367	
820.000	72.250	71.813	71.209	
830.000	72.225	71.632	71.017	
830.010	72.167			70.566
840.000	72.075	71.419		
850.000	71.971	71.099		70.217
850.011	71.950			
860.000	71.792	70.756		
870.000	71.600	70.431		
878.500	71.375			
880.000	71.171	70.178		
880.060	71.117			
890.000	70.888	69.997		
900.000	70.826	69.919		
910.000	70.501			
918.000	70.400			
928.000				
940.000				
943.000				
950.000				
960.000				
970.000				

Km 2+650 2+700 2+750 2+800 2+850 2+900 2+950

Rechtskurve
Krümmungsband
Maßstab 200/R (cm)
Linkskurve

632.500 — L=632.570, R = -45000 — 970.000

Querneigungsband
Maßstab 1 : 15
Linker Fahrbahnrand
Rechter Fahrbahnrand

632.500 | 908.000 | 938.000
7.5 | q=2.5% | 7.5 | s=0.033% q=2.5% | 6.5
-7.5 | -7.5 | s=0.004% | -7.4

Haltesichtweitenband
Maßstab 1 : 5
Vorhandene Sichtweiten von links nach rechts
Vorhandene Sichtweiten von rechts nach links
Erforderliche Sichtweiten von links nach rechts
Erforderliche Sichtweiten von rechts nach links

162 m
90 m
90 m
0 m
95 mV=70 km/h
88 mV=70 km/h
130

Überholsichtweitenband
Maßstab 1 : 20
Vorhandene Sichtweiten von links nach rechts
Vorhandene Sichtweiten von rechts nach links
260 250 290 210 190 600

Zeichenerklärung

Gradientenhochpunkt
Gradiententiefpunkt
Ausrundungsbeginn Kuppe / Ausrundungsende Wanne
Auftrag
Abtrag
Bohrpunkte

Achse= Achsname
Grad.= Gradientenname
Km = Station / Bau-km
H = Halbmesser
t = Stichmaß
f = Tangentenlänge
TS Tangentenschnittpunkthöhe

s = ... %
l = ... m
s = ... %
l = ... m
Neigungsbrechpunkt mit Angabe von Gefälle(-) und Steigung(+) in Prozent, Länge der Gefäll- (Steigungs-) Strecke und Halbmesser

Abläufe : links rechts
Sohle Mulde links:
Sohle Mulde rechts:
Sohle Rigole links:
Sohle Rigole rechts:

Leitungsbestand
Schmutzwasserleitung
Schmutzwasserdruckleitung
Trinkwasserleitung
Gasleitung
Elektroleitung
Telekommunikationsleitung
Durchlass

Die Eintragung der Ver- und Entsorgungsleitungen erfolgte nach den Angaben der jeweiligen Versorgungsträger. Eine Gewährleistung für die Vollständigkeit und Genauigkeit der Eintragung kann nicht übernommen werden.
Die genaue Lage der Leitungen ist unbekannt und vor Ort zu prüfen.

3 4 5 6 7 8

Höhensystem: DHHN2016 Lagesystem: ETRS89

Landkreis Oder-Spree
Dezernat II -
Innerverwaltung, Bauen und Kreisentwicklung
Amt für Kreisentwicklung und Infrastruktur
Sachgebiet Straßenbauverwaltung
Breitscheidstraße 7
15848 Beeskow

	Datum	Name	Unterschrift
bearbeitet			
gezeichnet			
geprüft			

Ausf.-Nr.:

Nr.	Art der Änderung	Datum	Zeichen

VERGABEUNTERLAGE

LAND BRANDENBURG
Straße: K 6744
Abschn.-Nr.: 015
Station: von km 3,480
bis km 6,424

Unterlage / Blatt-Nr.: 6 / 8
Höhenplan
PROJIS-Nr.:
Maßstab: 1:500

Erneuerung K 6744 (015)
Dahmsdorf - Reichenwalde