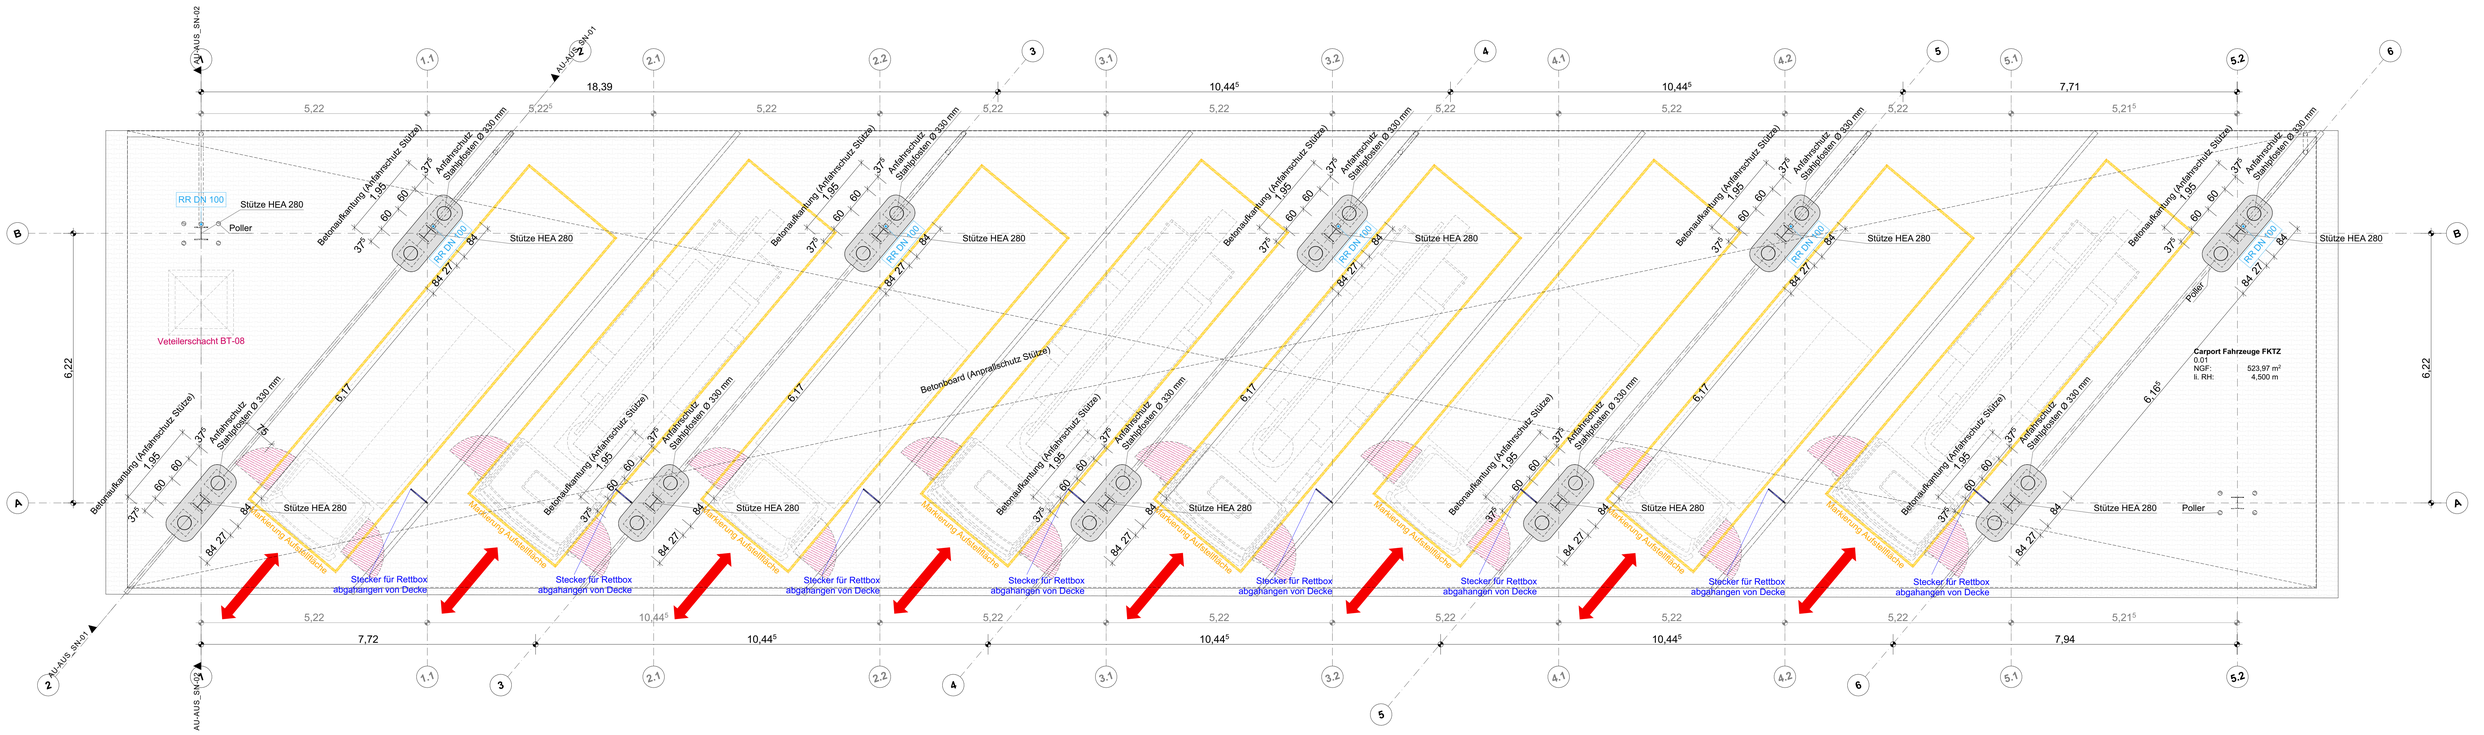

AUS_0 — Erdgeschoss - Ausbau — 1:50

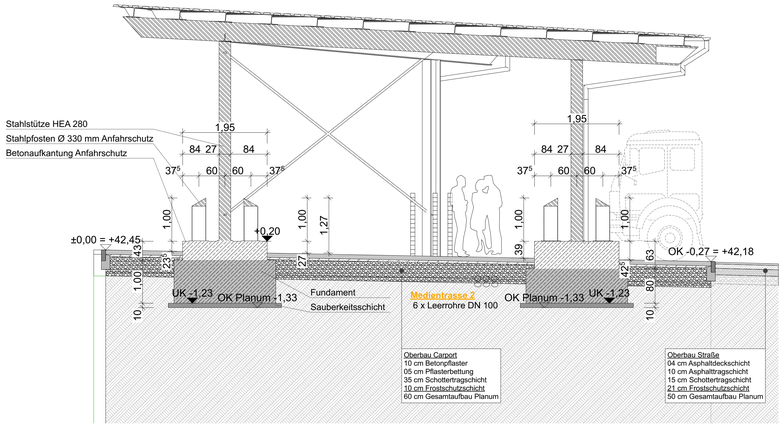

AU-AUS_SN-01 — Schnitt Rahmentragwerk — 1:50

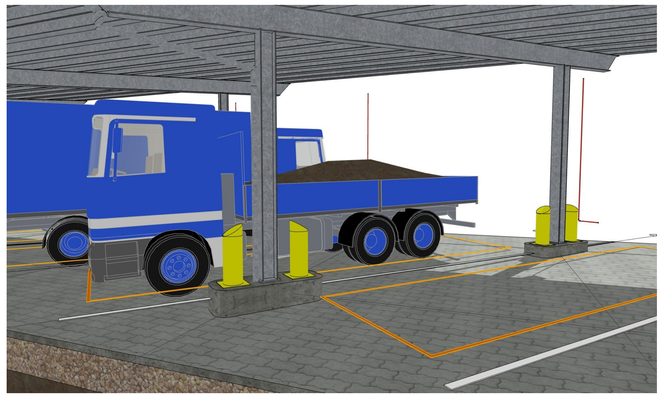

AU_AUS_M3D_02 — Visualisierung 1 — 1:111,11

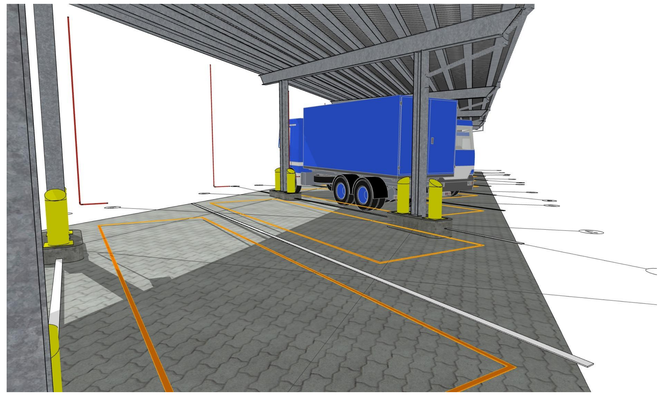

AU_AUS_M3D_02 — Visualisierung 2 — 1:111,11

Hinweis: Maße sind am Bau zu prüfen!
Maße sind aus Originalzeichnungen übernommen worden!

Sämtliche Maße sind vom Unternehmer eigenverantwortlich am Bau zu prüfen. Alle Ausführungspläne sind nur in Verbindung mit den gültigen Schal- und Bewehrungsplänen des Tragwerkplaners, sowie den Durchbruchsplänen der Fachingenieure gültig und/oder den ergänzenden Angaben. Dehnungsfugen sind nach Angabe Tragwerkplaner auszuführen. Der Ausführende ist verpflichtet, den Auftraggeber auf etwaige Unstimmigkeiten der Ausführungsunterlagen hinzuweisen (VOB, § 3.3).

Höhenangabe: ±0,00 = OKFF 42,45 — OKFF Oberkante Fertigfußboden; OKG Oberkante Gelände — Höhensystem: DHHN 2016

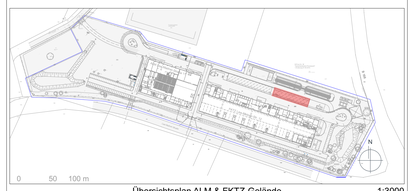

Übersichtsplan ALM & FKTZ-Gelände 1:3000

Grundriss/ Schnitt/ Visualisierungen

Bauteil 8 - Carport LKW

Datum	Planungsphase	Index	Änderungen

Planer			
Architekt			
Zeichner			
Bauherr	LOS - Amt 65	Bauherr: Landkreis Oder-Spree, Amt für Infrastruktur und Gebäudemanagement, Lieberechtstraße 21/22, 15848 Beeskow	Grundstück: Flur : 21; Flurstück : 209; 215; 216; Gemarkung : Fürstenwalde
Datum	05.09.2023		
Planungsphase	Ausführungsplanung		
Plangröße: A0	Objekt: FKTZ Umbau Übungsgelände Katastrophenschutz in Fürstenwalde, Lise-Meitner Str. 11-12, 15517 Fürstenwalde		Plan - Nr.: AU_AUS-BT-08_01
Maßstab: 1:50	Planinhalt: Grundriss/ Schnitt/ Visualisierungen		Proj. - Nr.: 19-066

ArchiCAD 25 — Datei: 19-066_CAD-AU_2022.07.25_FKTZ Bauteil 8 - Carport LKW.pln