


**Hinweis:** Maße sind am Bau zu prüfen!  
 Maße sind aus Originalzeichnungen übernommen worden!

Sämtliche Maße sind vom Unternehmer eigenverantwortlich am Bau zu prüfen. Alle Ausführungspläne sind nur in Verbindung mit den gültigen Schnitt- und Bestandsplänen der Tragwerkspläne, sowie den Durchbruchplänen der Fachplanung gültig und bilden den entscheidenden Angaben. Detailangaben sind nach Angabe Tragwerkspläne auszuführen. Der Ausführer ist verpflichtet, den Auftraggeber auf etwaige Unstimmigkeiten der Ausführungspläne hinzuweisen (VOB, § 3.3).

Höhenangabe: OKFF ±0,00 = 42,45	OKFF Oberkante Fertigfußboden	Höhenystem: DIN EN 1991-1-1
	OKG Oberkante Gelände	

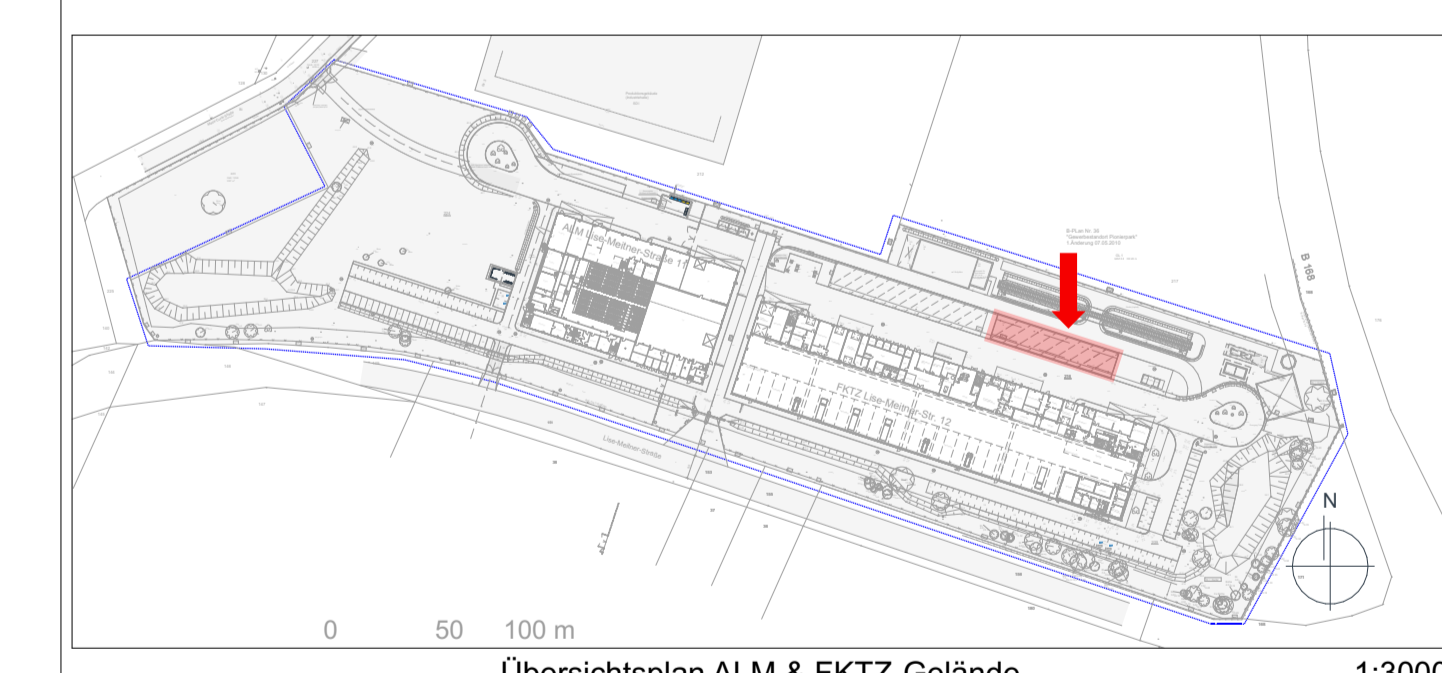

**Stahlbau Erdgeschoss**  
**Bauteil 8 - Carport LKW**

Datum	Planungsphase	Index	Änderungen

Planer:			
Architekt:			
Zeichner:			
Bauherr:	LOS - Jmf 65	Bauherr:	Landkreis Oder-Spree Lieskestraße 21/22 15848 Beeskow
Datum:	17.04.2024	Grundstück:	:21 :209,215,216 Flurstück :19 Flurstück
Planungsphase:	Ausführungsplanung		
Planungsgröße:	Objekt: FKZ Umbau Übungsgründe Katastrophenschutz in Fürstwalde Lise-Melner Str. 11-12, 15517 Fürstwalde	Proj.-Nr.:	AU_RON-BT-01_05
Maßstab:	1:50	Planinhalt:	Stahlbau Erdgeschoss
AVM/AD 05	Date: 19.06.2024 CAD-AU_2024.02.01_PRTZ Bauteil 8 - Carport LKW	Proj.-Nr.:	19-096
			19.04.2024