


Hinweis: Maße sind am Bau zu prüfen!
Maße sind aus Originalzeichnungen übernommen worden!

Sämtliche Maße sind vom Unternehmer eigenverantwortlich am Bau zu prüfen. Alle Ausführungspläne sind nur in Verbindung mit den gültigen Schnitt- und Bewehrungsplänen der Tragwerke, sowie den Durchsichtsplänen der Fachgenosse gültig und über die ergründeten Angaben. Detailangaben sind nach Angabe Tragwerksplaner auszuführen. Der Ausführer ist verpflichtet, den Auftraggeber auf etwaige Unstimmigkeiten der Ausführungsunterlagen hinzuweisen (VOB, § 3.3).

Höhenangabe: OKFF ±0,00 = 42,45	OKFF Oberkante Fertigfußboden	Höhensystem: DIN EN 2016
	OKG Oberkante Gelände	

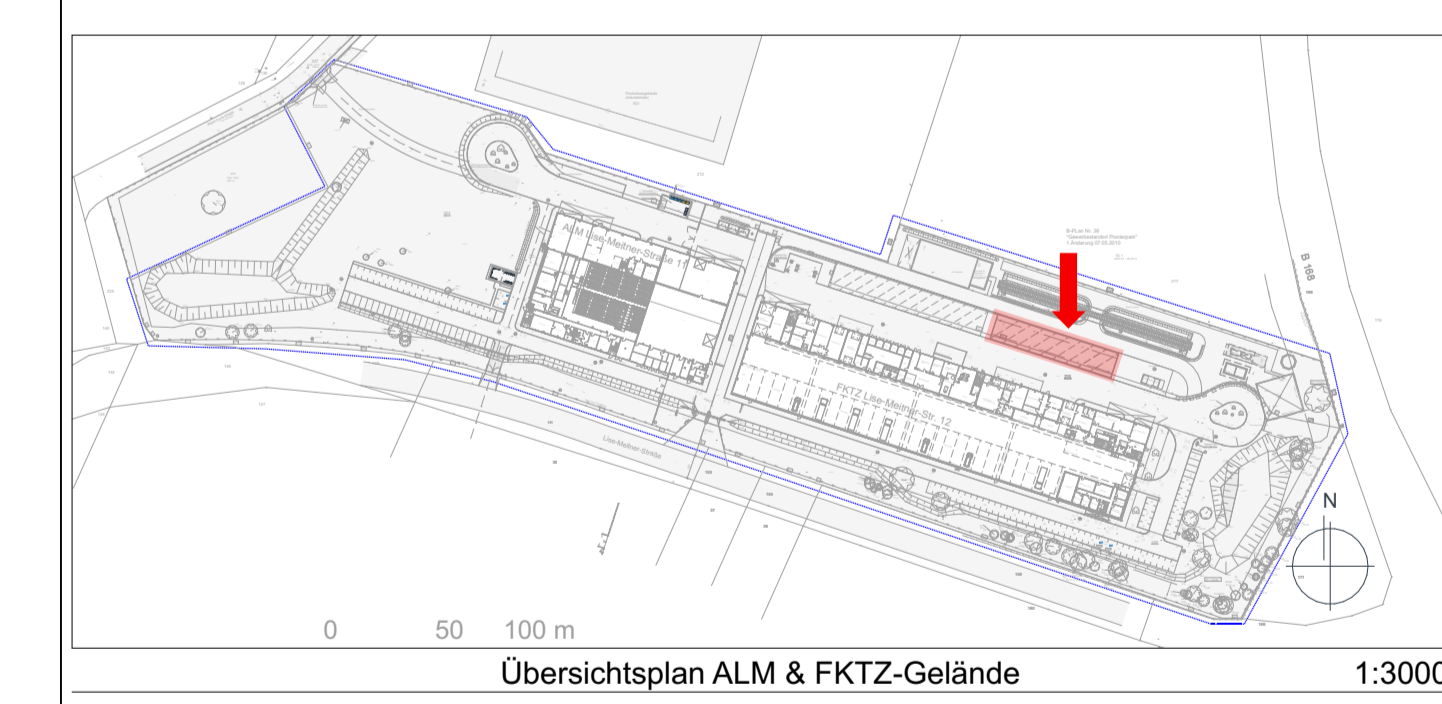

Stahlbau Dachebene
Bauteil 8 - Carport LKW

Datum	Planungsphase	Index	Änderungen

Planer:			
Architekt:			
Zeichner:			
Bauherr:	LOS - Amf 65	Bauherr:	Landkreis Oder-Spree
Datum:	17.04.2024	Vertrags-Nr.:	209_215_216
Planungsphase:	Ausführungsplanung	Objekt-Nr.:	1840 Beeskow
Planungsphase:	Objekt:	Objekt:	FKTZ Umbau Übungsgelände Katastrophenschutz in Fürstentwäldchen
Maßstab:	1:50	Planinhalt:	Stahlbau Dachebene
AWK/ODS:	Datei: 19-096_CAD_Au_2024_02_01_P112_Dachb8 - Carport LKW	Proj.-Nr.:	19-096
		17.04.2024	