


Straßenquerschnitt 3
von Bau-km 0+760 bis Bau-km 0+869
(Schnitt bei Station 0+795)

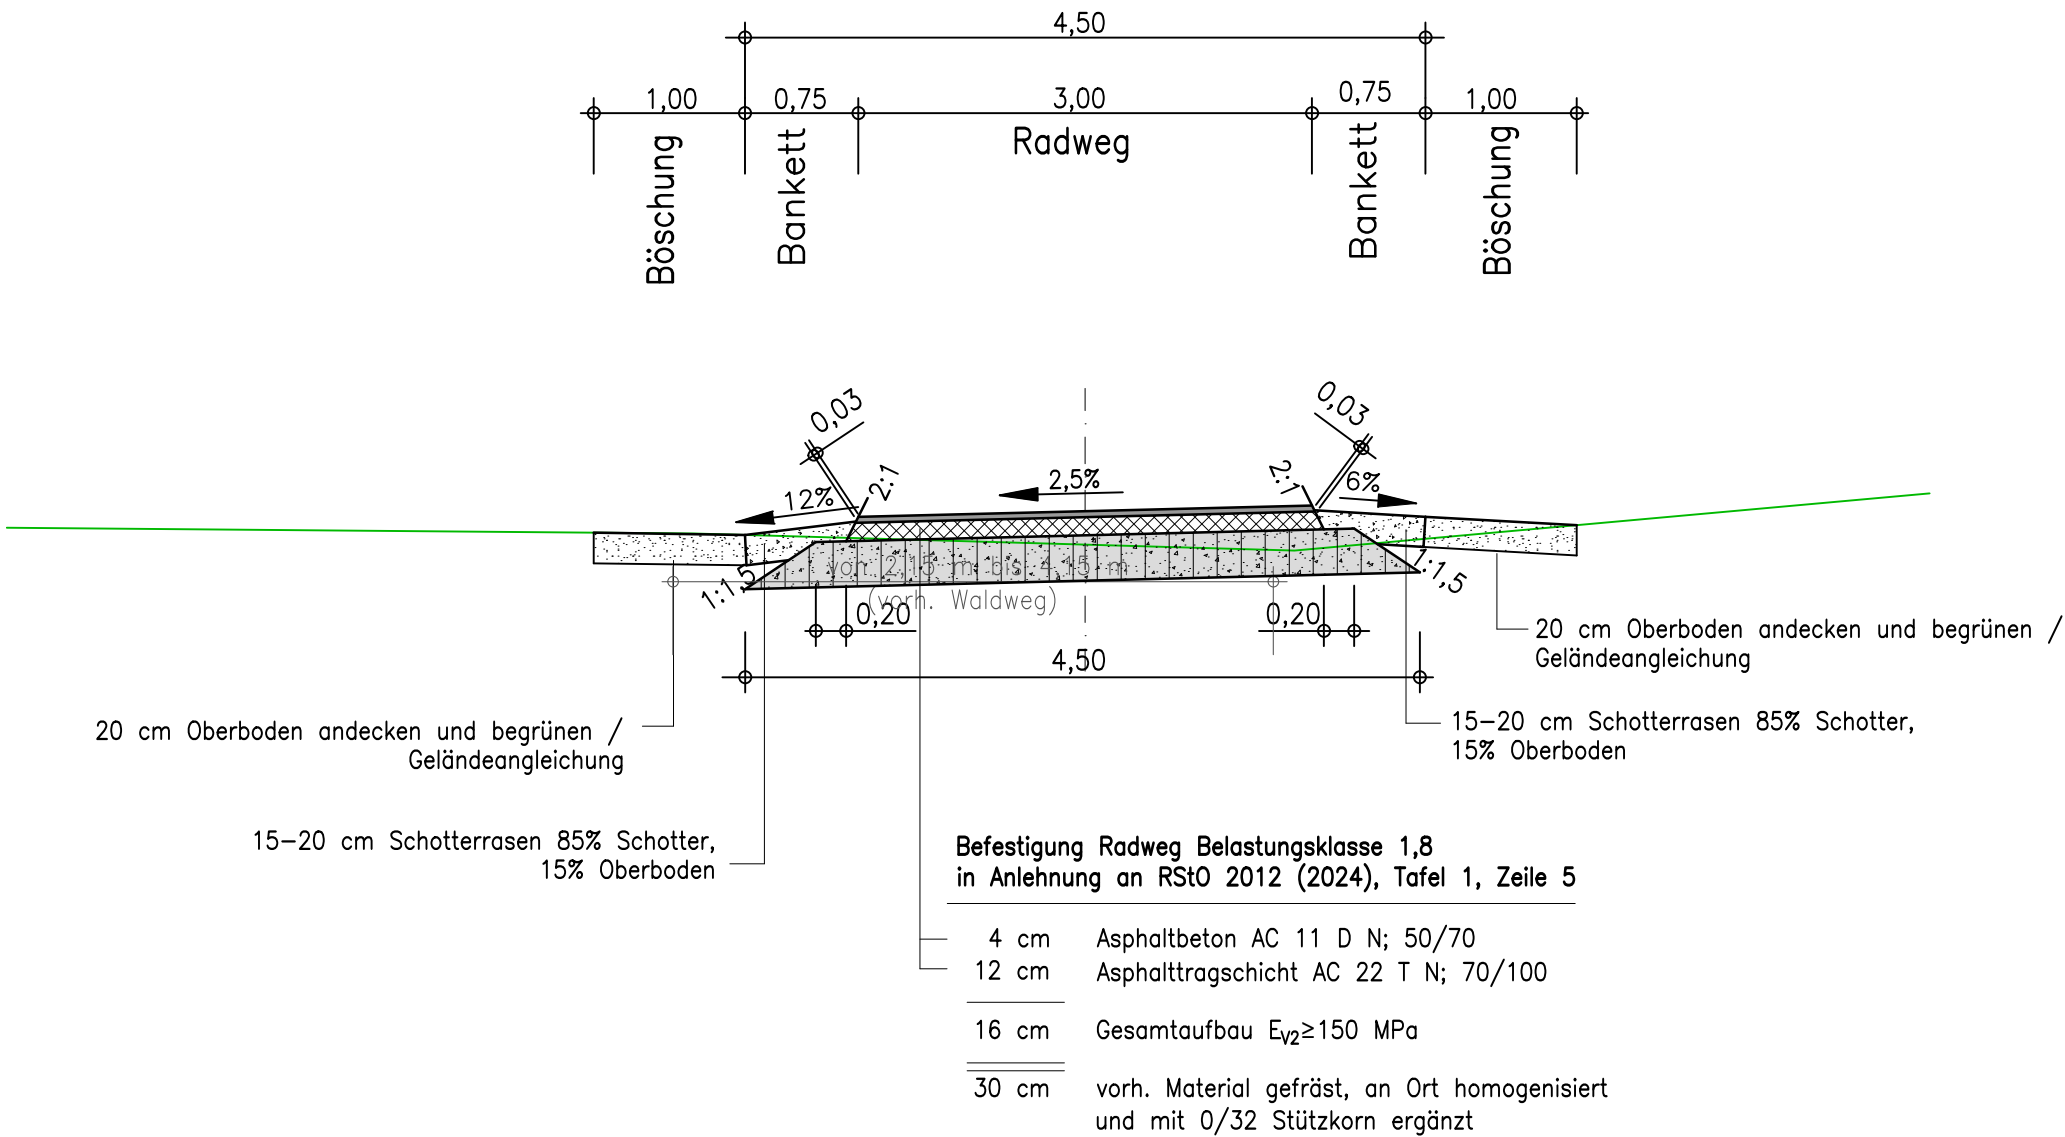

Befestigung Radweg Belastungsklasse 1,8
in Anlehnung an RStO 2012 (2024), Tafel 1, Zeile 5

Befestigung Wegeanbindungen / Zufahrten:
sandgeschlämmte Schotterdecke

- 3 cm Splitt 0/5 einwalzen
- 30 cm Schottertragschicht aus Naturstein

Ausbaulänge sh. Lagepläne

Nr.	Art der Änderung	Datum	Name

Entwurfsbearbeitung:	Datum		Name
	bearbeitet		
	gezeichnet		
	geprüft: _____		

Auftraggeber	Landkreis Oder–Spree		Unterlage	14
	Amt für Kreisentwicklung und Infrastruktur		Blatt Nr.	3
	Breitscheidstraße 7		Reg.Nr.	
	15848 Beeskow		Datum	

A U S S C H R E I B U N G	bearbeitet		
	gezeichnet		
	geprüft		

Tesla Radweg RW 05.1 – Bahnhof Fangschleuse – Gottesbrück		Straßenquerschnitt 3	
		Maßstab:	1: 50

Aufgestellt	
_____, den ____ 20 ____	

--	--

Grundplan erstellt:		Ergänzungen:	
Landkreis Oder–Spree Kataster – u. Vermessungsamt Spreeinsel 1, 15848 Beeskow Tel. 03366 / 35–1740 Fax. 03366 / 35–1708 E–mail: vermessung@landkreis–oder–spree.de	Gemeinde:	Grünheide (Mark)	
	Gemarkung:	Grünheide	
	Flur:	9	
	Koordinatensystem:		ETRS 89
		Höhensystem:	DHHN2016