


Straßenquerschnitt 4
von Bau-km 0+869 bis Bau-km 0+894.987
(Schnitt bei Station 0+873)

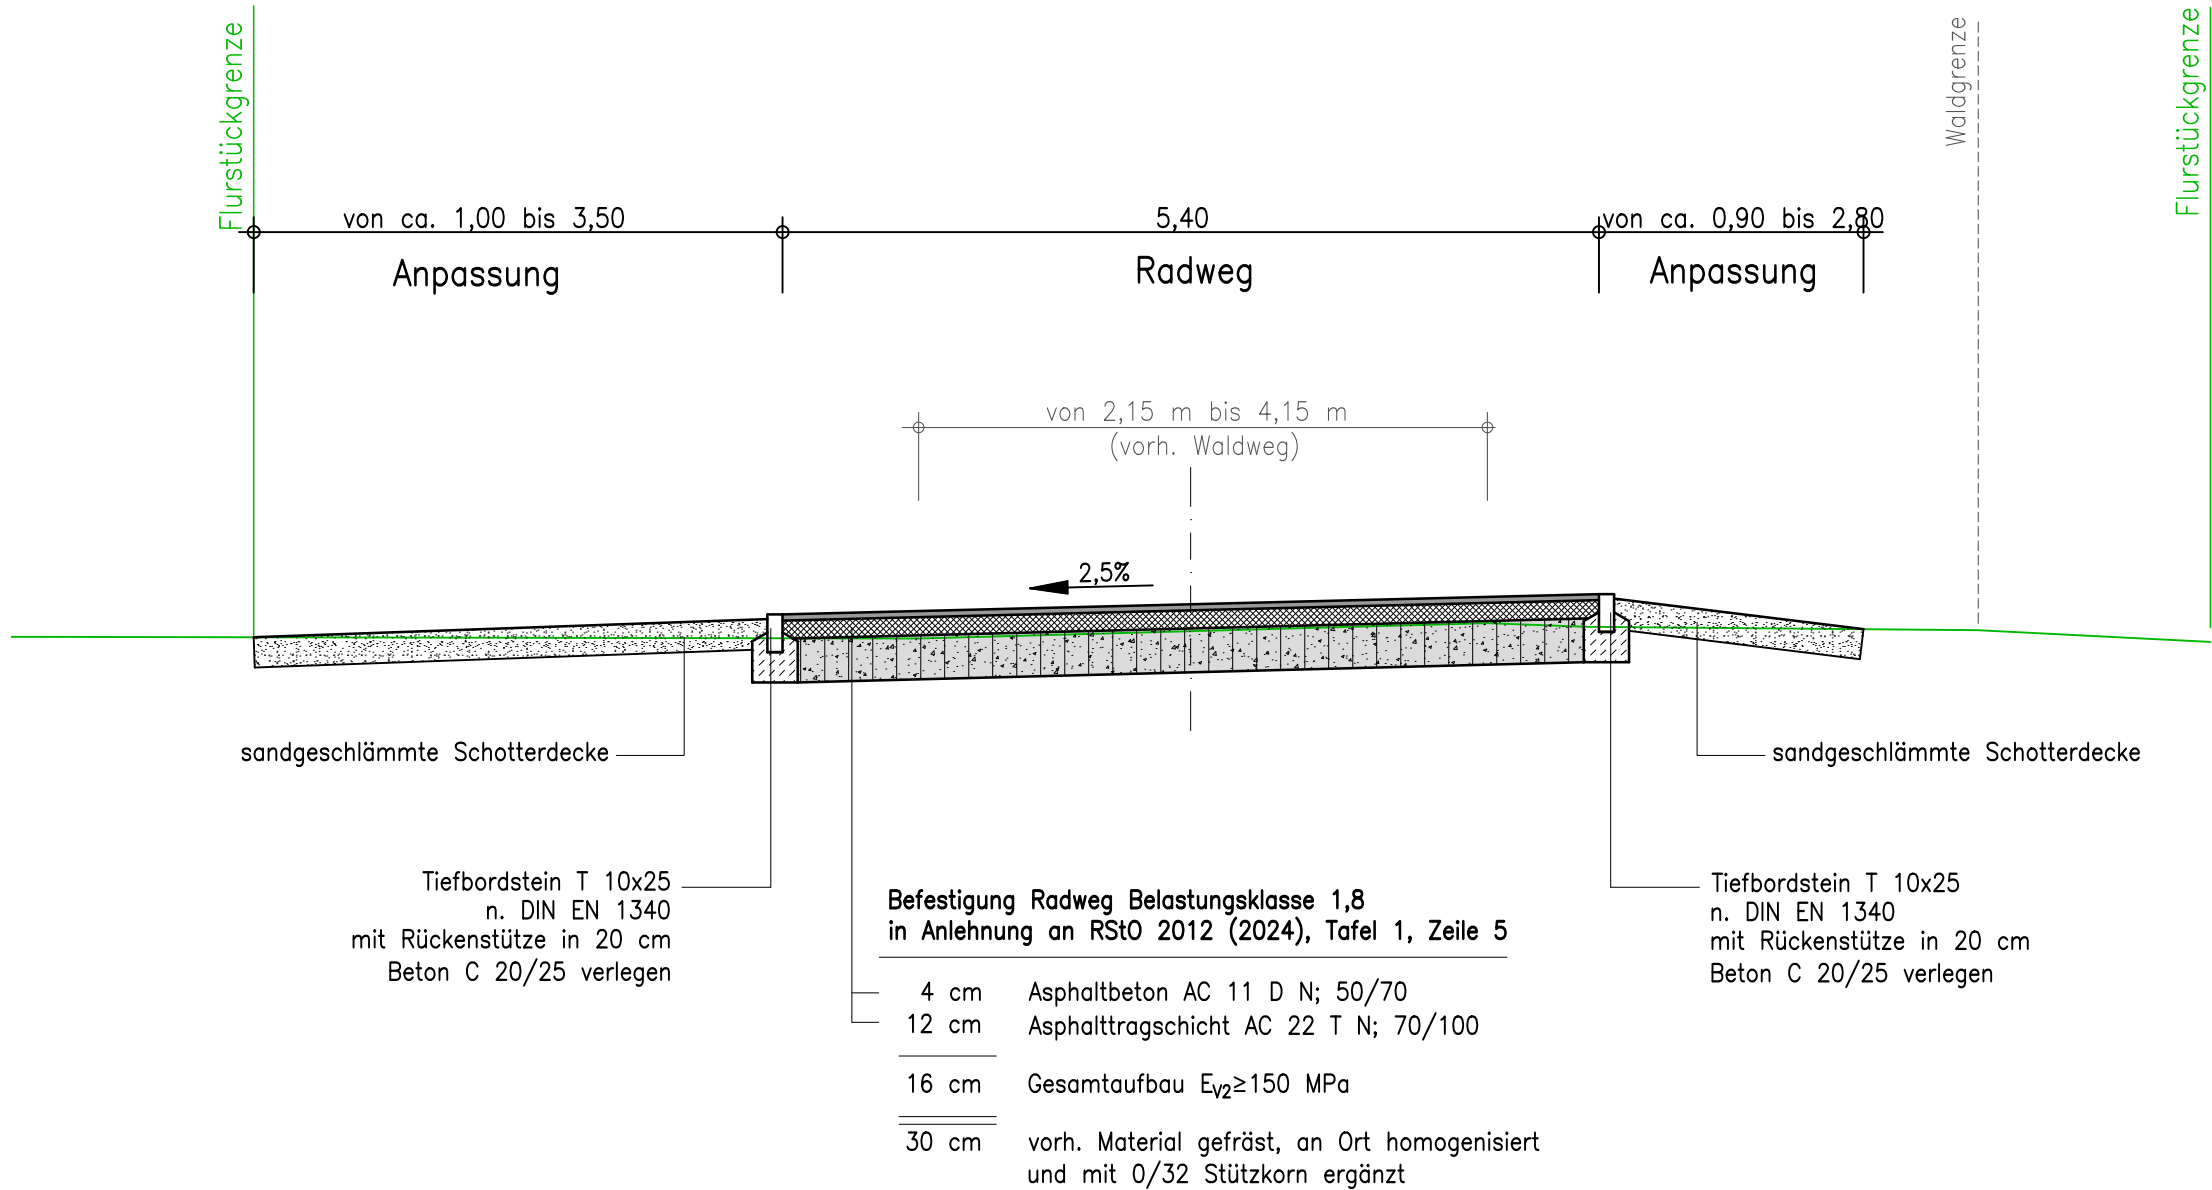

Befestigung Wegeanbindungen / Zufahrten:
sandgeschlämmte Schotterdecke

- 3 cm Splitt 0/5 einwalzen
- 30 cm Schottertragschicht aus Naturstein

Ausbaulänge sh. Lagepläne

Nr.	Art der Änderung	Datum	Name

Entwurfsbearbeitung:	Datum		Name
	bearbeitet		
	gezeichnet		
	geprüft: _____		

Auftraggeber	Landkreis Oder–Spree Amt für Kreisentwicklung und Infrastruktur Breitscheidstraße 7 15848 Beeskow		Unterlage	14
			Blatt Nr.	4
			Reg.Nr.	
			Datum	Name

A U S S C H R E I B U N G	bearbeitet		
	gezeichnet		
	geprüft		

Tesla Radweg RW 05.1 – Bahnhof Fangschleuse – Gottesbrück		Straßenquerschnitt 4	
		Maßstab:	1: 50

Aufgestellt	
_____,den ____20____	

Grundplan erstellt:		Ergänzungen:
Landkreis Oder–Spree Kataster – u. Vermessungsamt Spreeinsel 1, 15848 Beeskow Tel. 03366 / 35–1740 Fax. 03366 / 35–1708 E–mail: vermessung@landkreis–oder–spree.de	Gemeinde:	Grünheide (Mark)
	Gemarkung:	Grünheide
	Flur:	9
	Koordinatensystem: ETRS 89 Höhensystem: DHHN2016	