


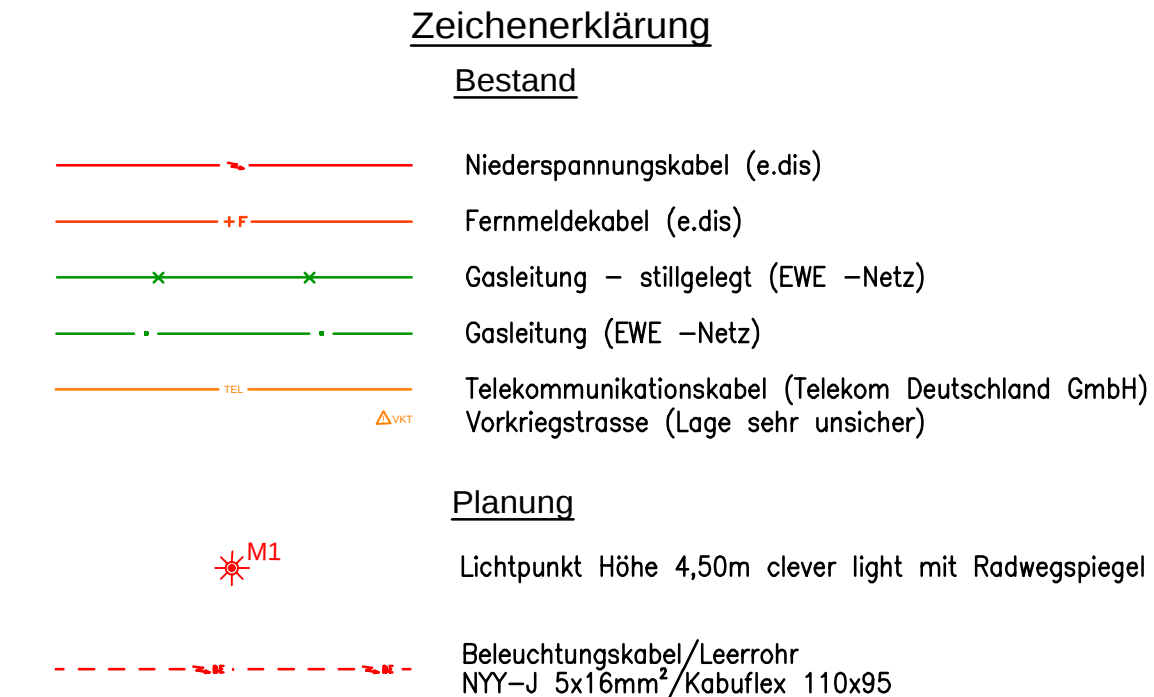

Anmerkung:
Der Leitungsbestand wurde aus den abgefragten Bestandsplänen der Versorgungsträger entnommen, und ist durch die teilweise ungenaue Lage nicht zur Maßentnahme geeignet!

Höhensystem: DHHN 2016		Lagesystem: ETRS 89	
LTG 1 LTG 2 LTG 3			
Nr.	Art der Änderung	Datum	Name
Entwurfsbearbeitung:		Datum	Name
		bearbeitet	
		gezeichnet	
		geprüft: _____	

Auftraggeber Landkreis Oder-Spree Amt für Kreisentwicklung und Infrastruktur Breitscheidstraße 7 15848 Beeskow		Unterlage 16.1 Blatt Nr. 2 Reg.Nr.	
A U S S C H R E I B U N G		bearbeitet	
		gezeichnet	
		geprüft	
Tesla Radweg RW 05.1 – Bahnhof Fangschleuse – Gottesbrück		Leitungskordinierungsplan 2 von Bau-km 0+330 bis 0+670 Maßstab: 1: 500	
Grundplan erstellt:		Ergänzungen:	
Landkreis Oder-Spree Kataster – u. Vermessungsamt Spreeinsel 1, 15848 Beeskow Tel. 03366 / 35-1740 Fax. 03366 / 35-1708 E-mail: vermessung@landkreis-oder-spree.de	Gemeinde: Grünheide (Mark) Gemarkung: Grünheide Flur: 9		Koordinatensystem: ETRS 89 Höhensystem: DHHN2016