

Legende Ausbauplanung

Baustoffe	Trockenbau
Kalksandstein	Trockenbau - Standard
Porenbeton	Trockenbau - Feuchtraum
Stahlbeton	Installationswand
Beton, unbewehrt	
WU-Beton	
Stahlbetonfertigteile	Ausbaudecken/ Abkofferungen
Dämmung, Mineralwolle	Ausbaudecke, abgehängend
Dämmung, PS	Ausbaudecke, abgehängend mit Akustischer Wirkung
Dämmung, XPS	Abkofferung für Lüftungsleitungen

Abkürzungen

UK	Unterkante Rohbau	BRH	Brüstungshöhe	FBS	Fußbodenschütz
UK	Unterkante Ausbau	STH	Sturzhöhe	FBA	Fußbodenaussparung
OK	Oberkante Rohbau	RO	Revisionsöffnung	DS	Deckenschütz
OK	Oberkante Ausbau	RWA	Rauchwärmehaubeanlage	WS	Wandschütze senkrecht
RD	Rohdecke	LW	Löschwasserentnahme	WW	Wandschütze waagrecht
FD	Fertigdecke	FBE	Fußbodenleinfuß	S	Sanitär
UD	Unterhangdecke	FBA	Fußbodenrinne	H	Heizung
RB	Rohboden	FDA	Flachdachentwurf	E	Elektra
FEB	Fertigfußboden	LD	Lichte Durchgangsbreite	L	Lüftung
UZ	Unterzug	SV	Sicherheitsversorgung	G	Gas
ÜZ	Überzug	AV	Allgemeine Stromversorgung		

Legende Wand- & Bodenbeläge

Bodenbeläge	Wandbeläge
Fiese, Feinsteinzeug 30 x 30 cm	Sockelleise 8 x 30 cm
	Fiesenhöhe ab OKFFB ca. 1,38 m

Bodenbeläge (Außenbereich)

- Belagung Dachfläche
- Belag Balkon WPC
- Belag Balkon Betonplatte


Sonstiges

- Beachte: Alle Brüstungshöhen ab OK Fertigfußboden
- Sauberlaufzone im Eingangsbereich

Hinweis: Maße sind am Bau zu prüfen!
Maße sind aus Originalzeichnungen übernommen worden!

Sämtliche Maße sind vom Unternehmer eigenverantwortlich am Bau zu prüfen. Alle Ausführungspläne sind nur in Verbindung mit den gültigen Schau- und Berechnungsplänen des Tragwerksbauers, sowie den Durchbruchplänen der Fachplanung gültig und/oder den ergänzenden Angaben. Drehrichtungen sind nach Angabe Tragwerksplaner auszuführen. Der Ausführende ist verpflichtet, den Auftraggeber auf etwaige Unstimmigkeiten der Ausführungsunterlagen hinzuweisen (VOB, § 3.3).

Höhenangabe	OKFF 40,00 = 42,35	OKFF	Oberkante Fertigfußboden	Höhensystem: DHH 2016
		OG	Oberkante Gelände	

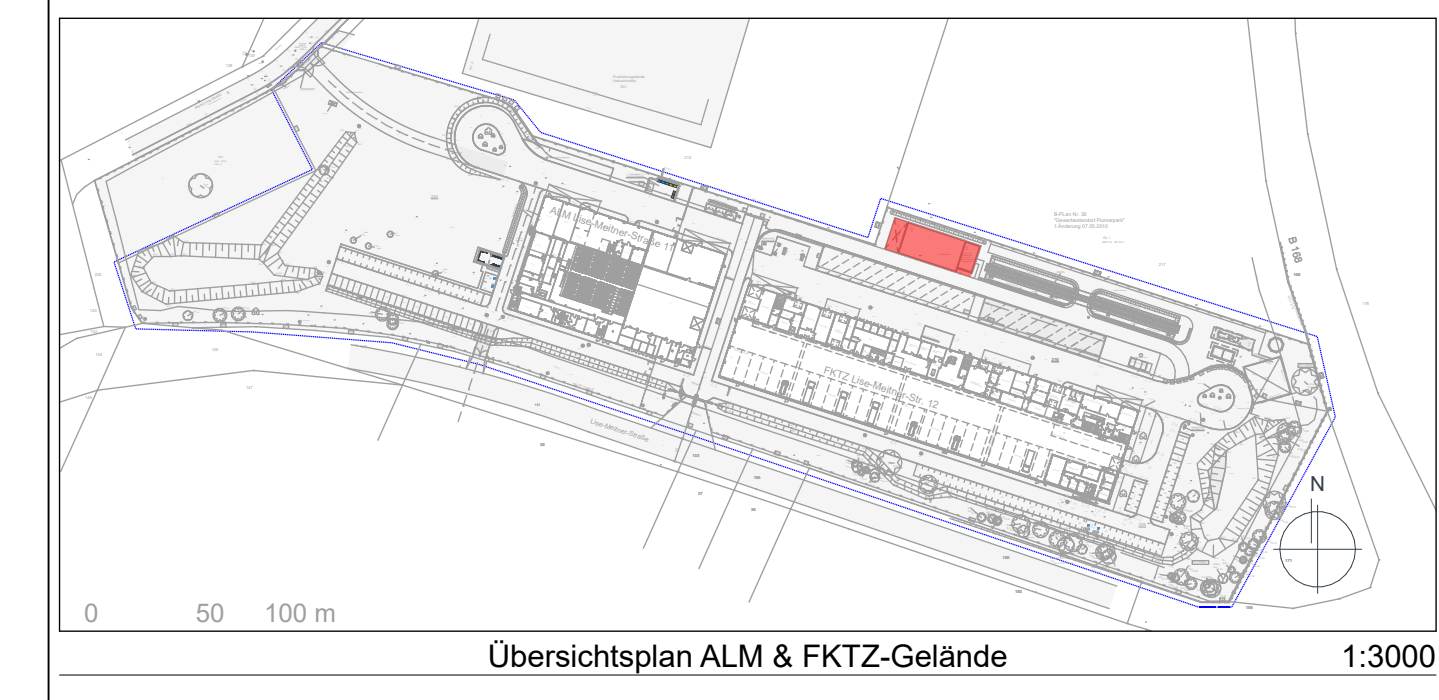

EG-Grundriss Halle/ Außenstellplatz/ Sozialtrakt

Bauteil 7 - LKW Garagen

Datum	Planungsphase	Index	Änderungen

Planer		Architekt	
Zeichner		Gezeichnet	
Bauherr	LOS - Amt 65	Bauherr	Landkreis Oder-Spree Landratsamt Osdammersdorf Luisenstraße 21/22 15548 Bietow
Datum	07.02.2024	Grundstück	Flur 208/215/216 Forsternwald
Planungsphase	Ausführungsplanung	Gezeichnet	19-066
Planungsphase	Objekt	Objekt	FKTZ Umbau Übungsgelände Katastrophenschutz in Forsternwald Lise-Meißner Straße 11-12, 15517 Forsternwald
Maßstab	1:50	Plannummer	EG-Grundriss Halle/ Außenstellplatz/ Sozialtrakt