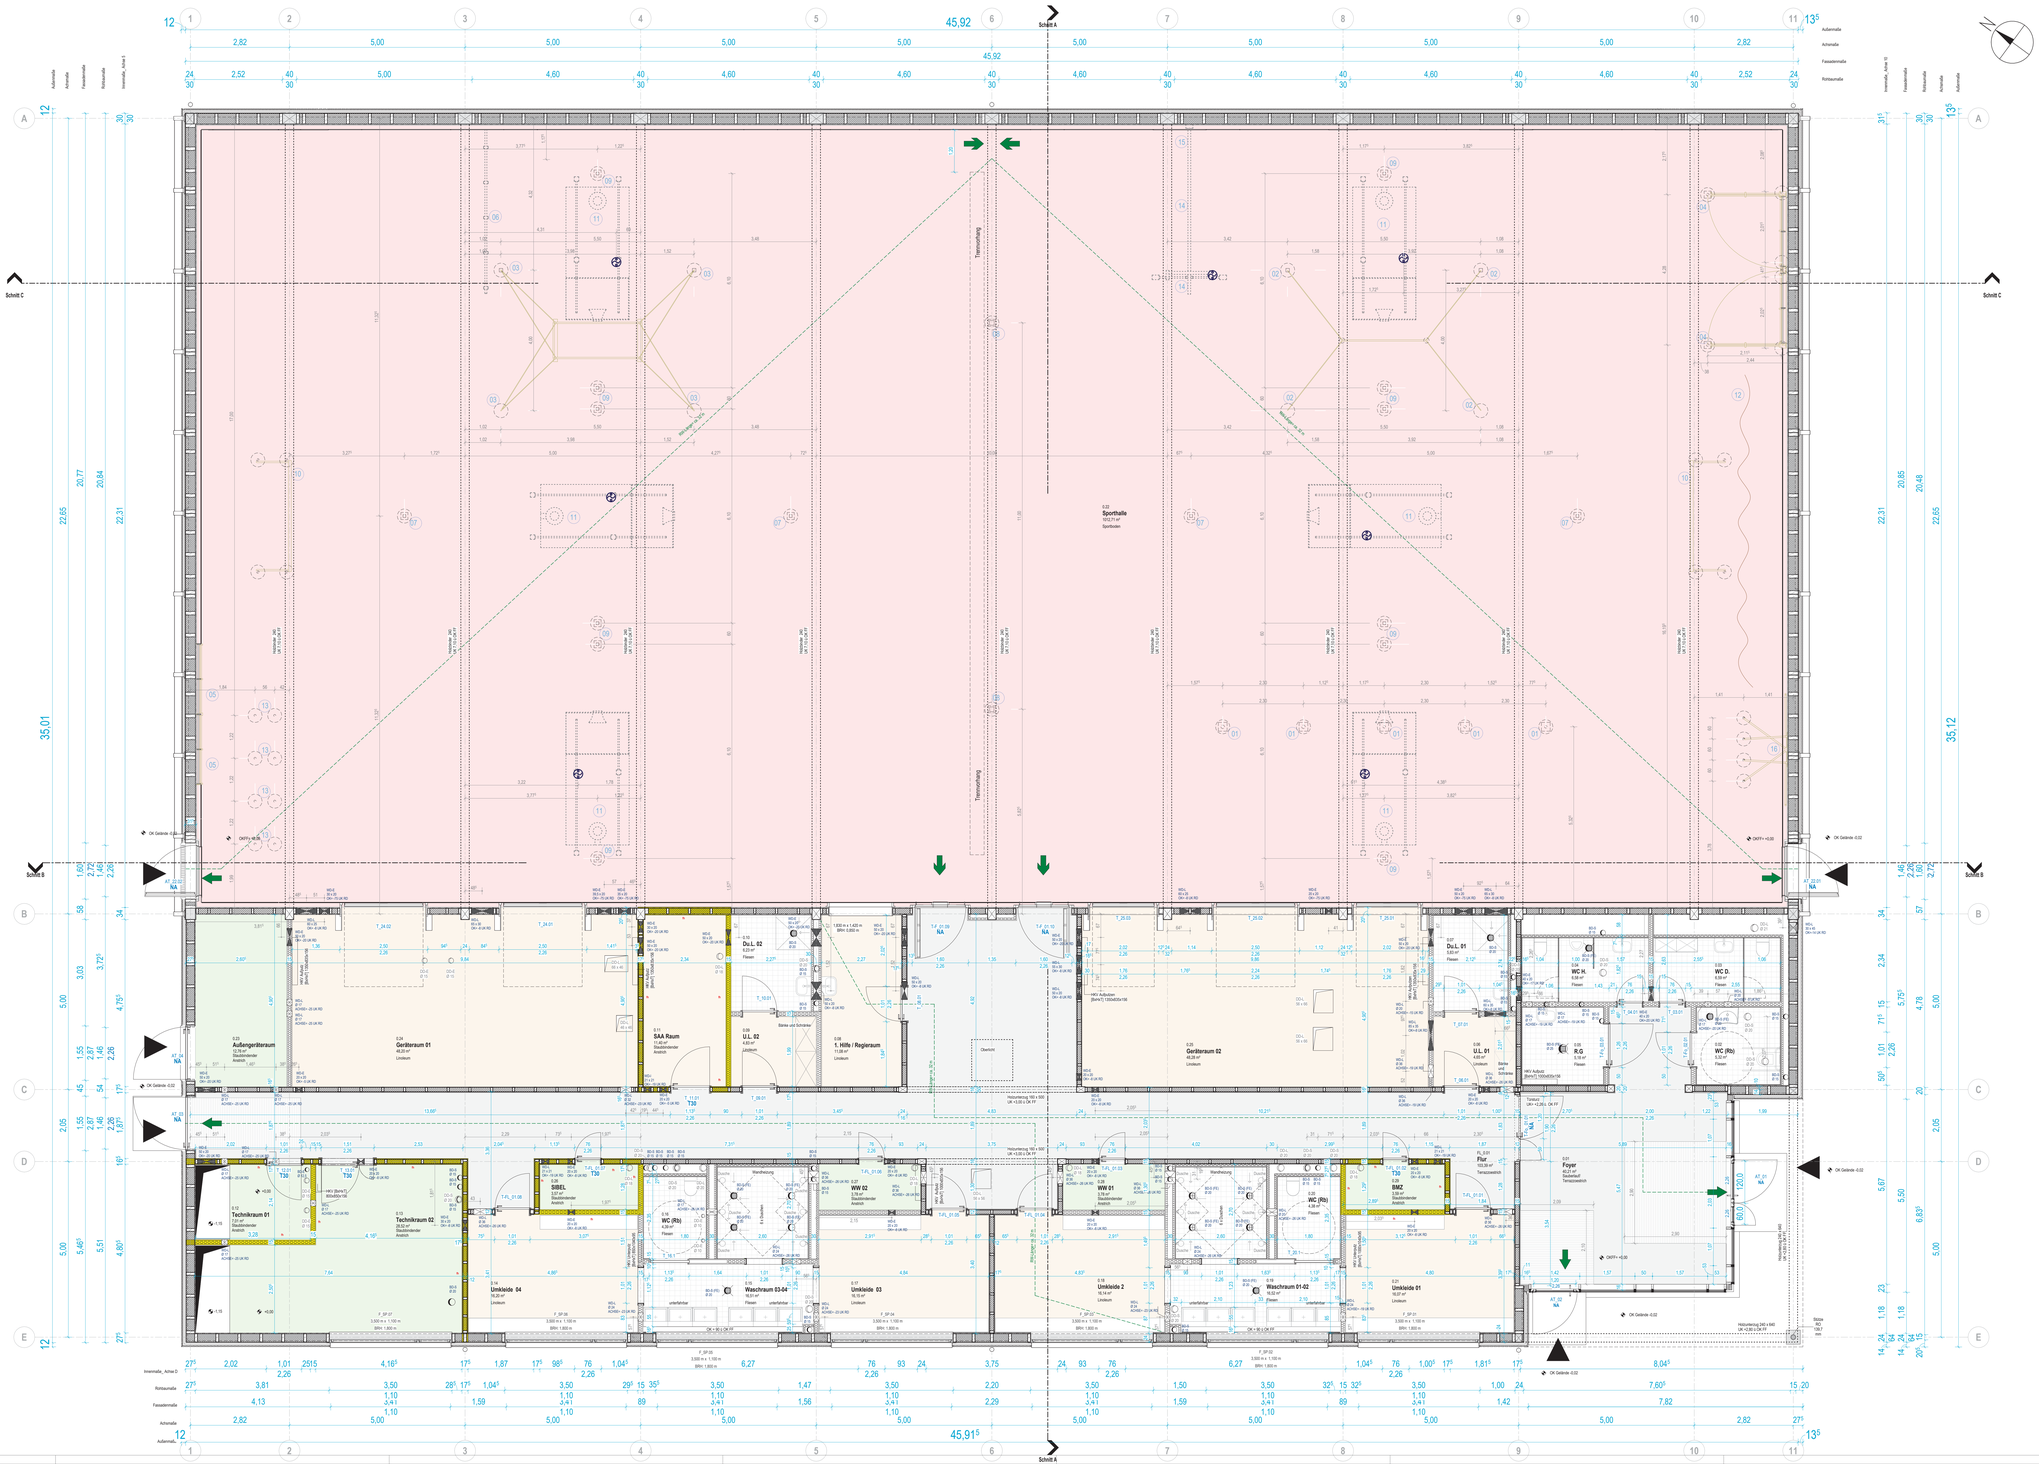

LEGENDE

Alle Maße sind am Bau zu prüfen. Unstimmigkeiten sind mit dem Architekten und der Bauleitung
umgehend mitzuteilen. Für Maßfehler haftet der Auftragnehmer.

Alle Maße beziehen sich, soweit nicht anders angegeben, auf die Oberkante Fertigfußboden.
Türhöhen verstehen sich als lichtes Maß zwischen OK Fertigfussboden (OKFFB) und
Unterkante
Türsturz (roh), wenn nicht anders angegeben. Brüstungshöhen sind auf OKFFB und OK
Brüstung
(roh) bezogen.

Bei der Bauausführung sind die Planung sowie die Anweisung der Fachplaner zu
berücksichtigen.
Firmendetails sowie Werkstattzeichnungen gelten nur mit Prüfvermerk des Architekten.

Die Planstände sind mit der Bauleitung abzustimmen, alte Zeichnungen sind selbstständig
gegen
aktuelle auszutauschen

± 0.00 = 42,71 m DHHN2016. Alle Höhenangaben beziehen sich auf OKFF.

PLANÄNDERUNG

Index	Datum	Änderung	gez.

LAGEPLANÜBERSICHT

SGS - SpH _ 2 Feld-Sporthalle
(2. Bauabschnitt Spree-Schulcampus)
Beeskower Chaussee 12, 15517 Fürstenwalde / Spree

spree campus GRUNDSCHULE

Erweiterung Schulzentrum

BAUHERR

Landkreis Oder-Spree
Amt für Schulverwaltung und Baumanagement
Breitscheidstraße 7
15848 Beeskow

Datum: Unterschrift:

GENERAL-PLANER

PLANER

INHALT

Bodenbeläge

PHASE

Ausführungsplanung

DATEN

Datum	Blattformat	gez.	Index	Plan-Nr.
05.09.2025	A 0 plus	sg	0	D 04.01