


Legende:

Raum-Nr.	Bezeichnung	Fläche (m²)
4.01	Fachraum Sprachen	50,54
4.02	Treppenraum	20,26
4.03	Fachraum Kunst	49,79
4.04	Fachraum Kunst	68,53
4.05	Flur/Treppenraum	26,94
4.06	Vorber. Kunst	13,12
4.07	Fachraum Musik	49,78
4.08	Fachraum Arbeitslehre	49,78
4.09	Treppenraum	20,26
4.10	Klassenraum	50,54

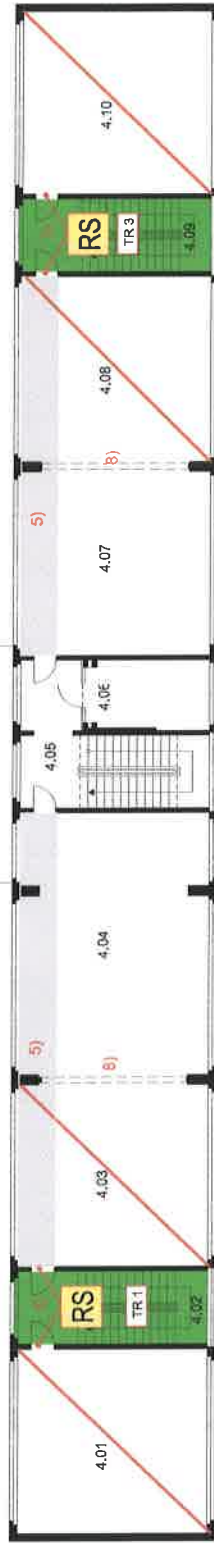

3) Rauchschutztür bzw. Feuerschutztür mit Freilaufschließer

5) Da der 2. Rettungsweg durch das benachbarte Klassenzimmer führt, muss dieser Bereich ständig frei gehalten werden. Die Türen zwischen den Klassenräumen müssen einen wechselseitigen Durchgang sichern und dürfen nicht abschließbar sein.

8) An dieser Stelle befindet sich eine Faltwand. Wenn diese geschlossen ist, ist der zweite Rettungsweg nicht gesichert. In der Faltwand muss eine Schlupftür errichtet werden.

 Verkleidung mit Trockenbau - Rohrfreileitung / Brandschutz

RS

Rauchschutztür nach der DIN 18095 ist neu zu errichten



Treppenträume im Verlauf von Rettungswegen

Anmerkung:

In den Treppenträumen und in den Fluren (Rettungswege) müssen die Schächte in brandschutztechnischer Bemessung ausgeführt werden, auch wenn diese im raumabschließenden Bauteil brandschutztechnisch geschlossen werden, wenn in den Schächten Installationen, Dämmstoffe usw. geführt werden, die aus brennbaren Stoffen bestehen.

INGENIEURBÜRO

FÜR BAUPLANUNG

Dipl.-Ing. (FH) Elke Föhr

Rote-Mühle-Str. 8 A, 16909 Wittstock

Telefon 03394 40833 Telefax 40834

Auftraggeber

Stadt Wittstock

Bauamt, Heilige-Geist-Straße 19-23

FON / FAX 03394 429 202 / 429 299

eMail s.schutz@stad-wittstock.de

homepage www.wittstock.de

Dr. Wilhelm-Pothier-Oberschule

Pottlitzerstraße 19

16909 Wittstock

Ausführung Brandschutz

Treppenraum TR1 und

Treppenraum TR3

NN

Grundriss 3. Obergeschoss

PLANART