


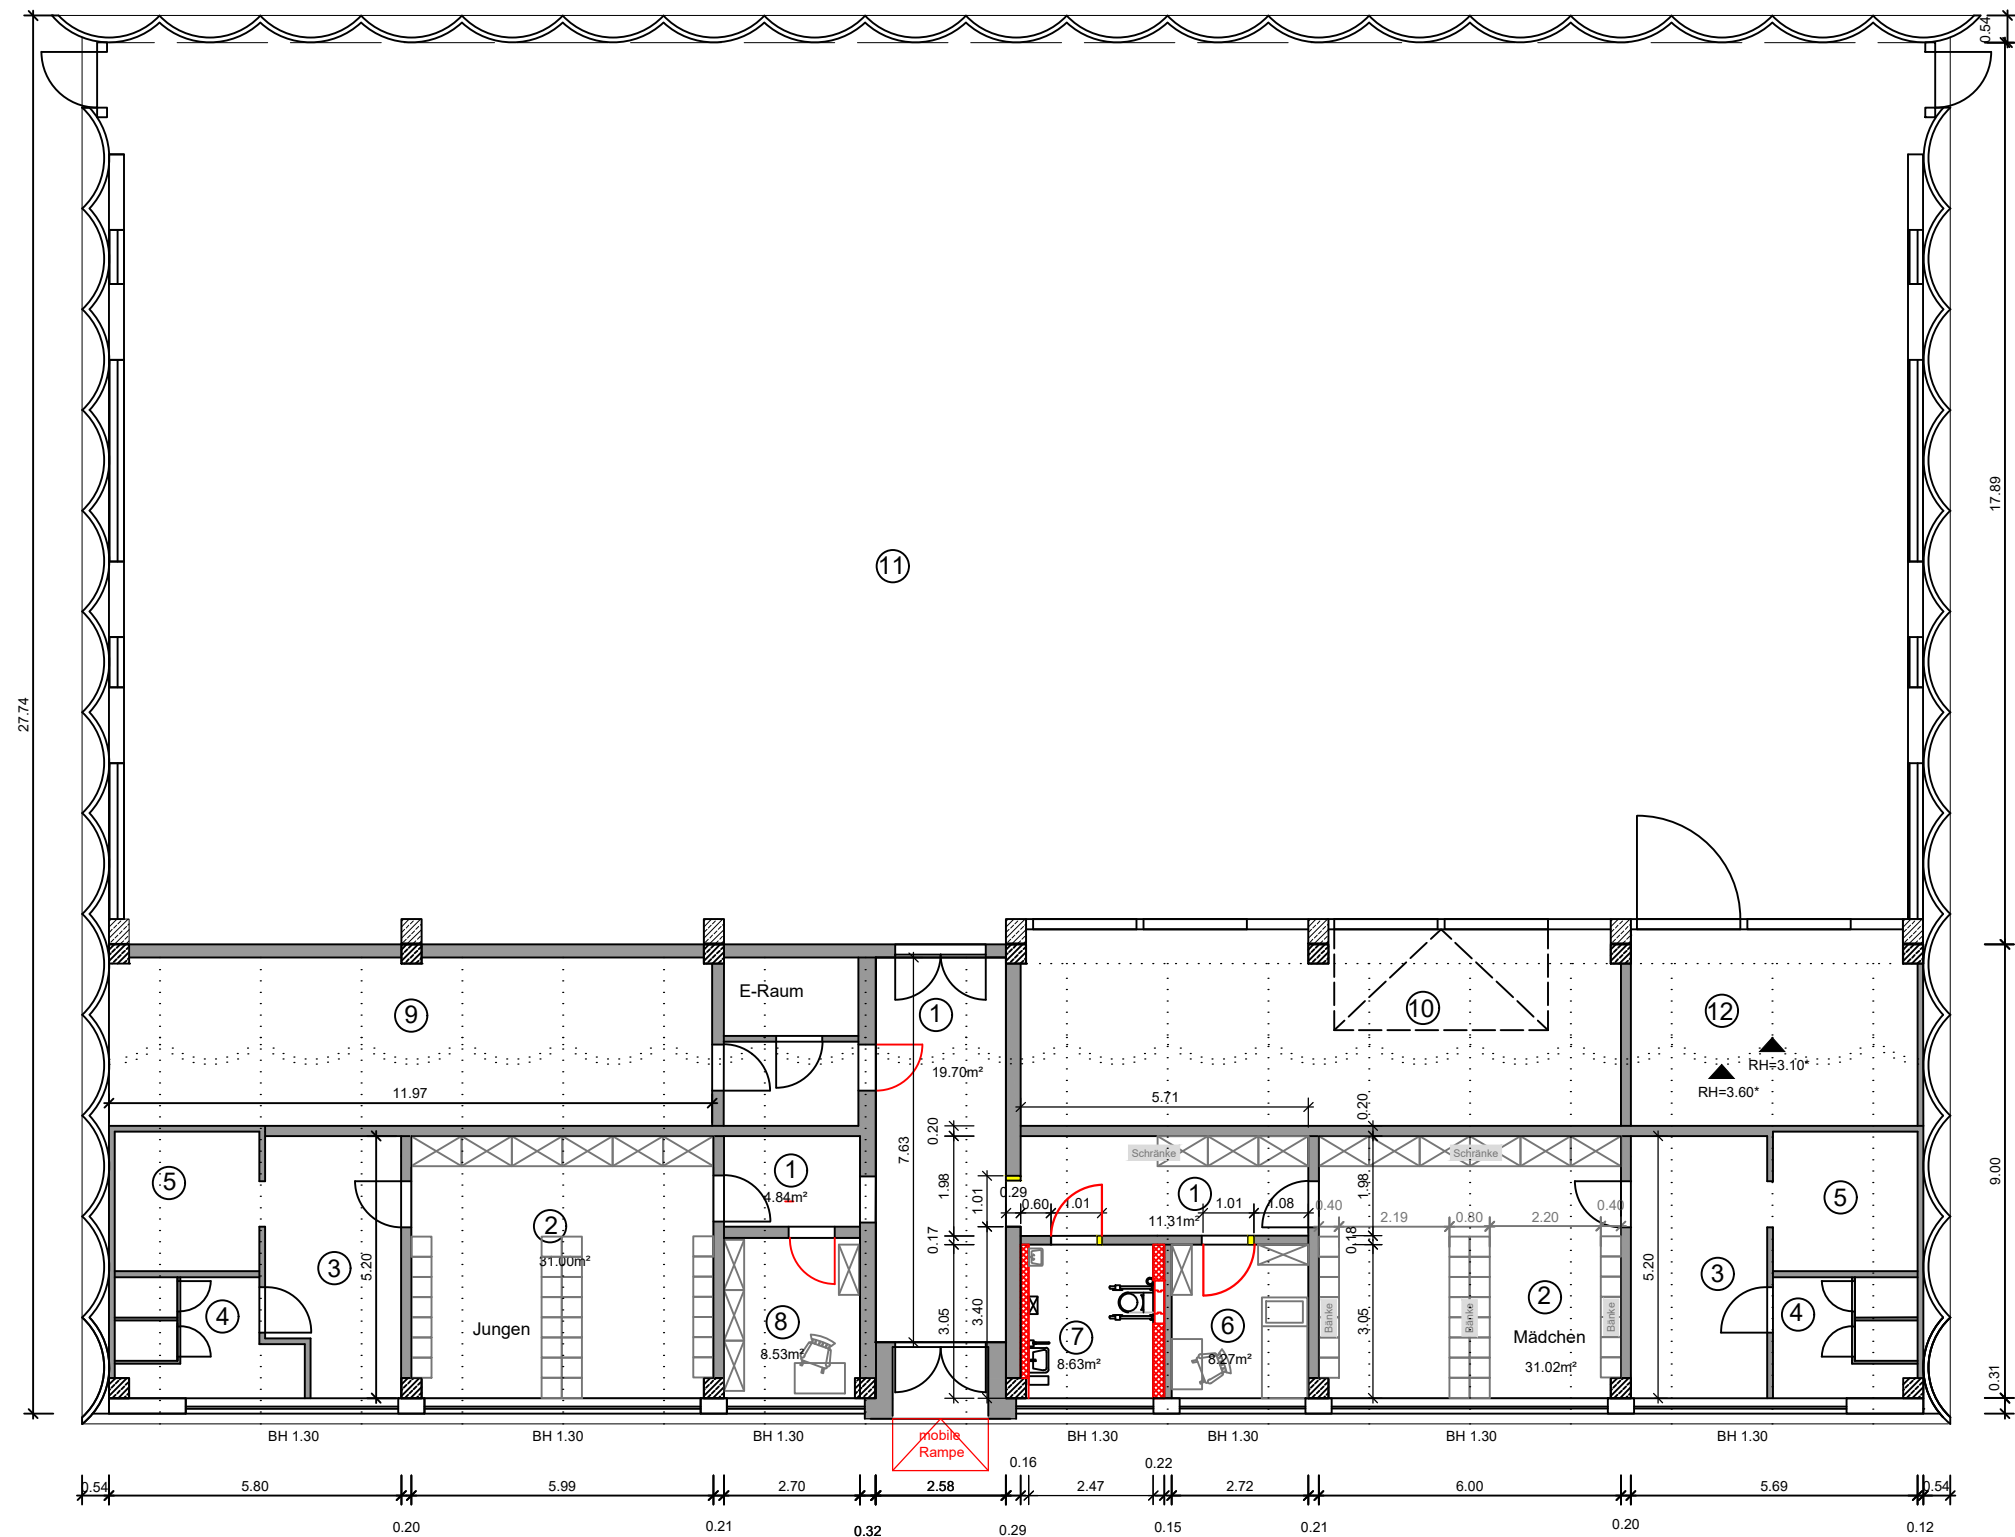

Raumbuch:

- 1 Flur
- 2 Umkleideräume
- 3 Waschräume
- 4 WC
- 5 Duschräume
- 6 Sanitäts-/Lehrerraum
- 7 Behinderten WC
- 8 Lehrerraum
- 9 Technikraum
- 10 Geräteraum
- 11 Halle
- 12 Geräteraum Tischtennis



bearbeitet	MÜB	03.03.20	Umbau Turnhalle Polthierschule
geprüft	-	-	
Leistungsphase(n)		AP	
Maßstab	M 1 :	150	Grundriss Neu Gesamt
Höhenbezug	NN		
PLANART			120 043 1006 AP 04.dwg