


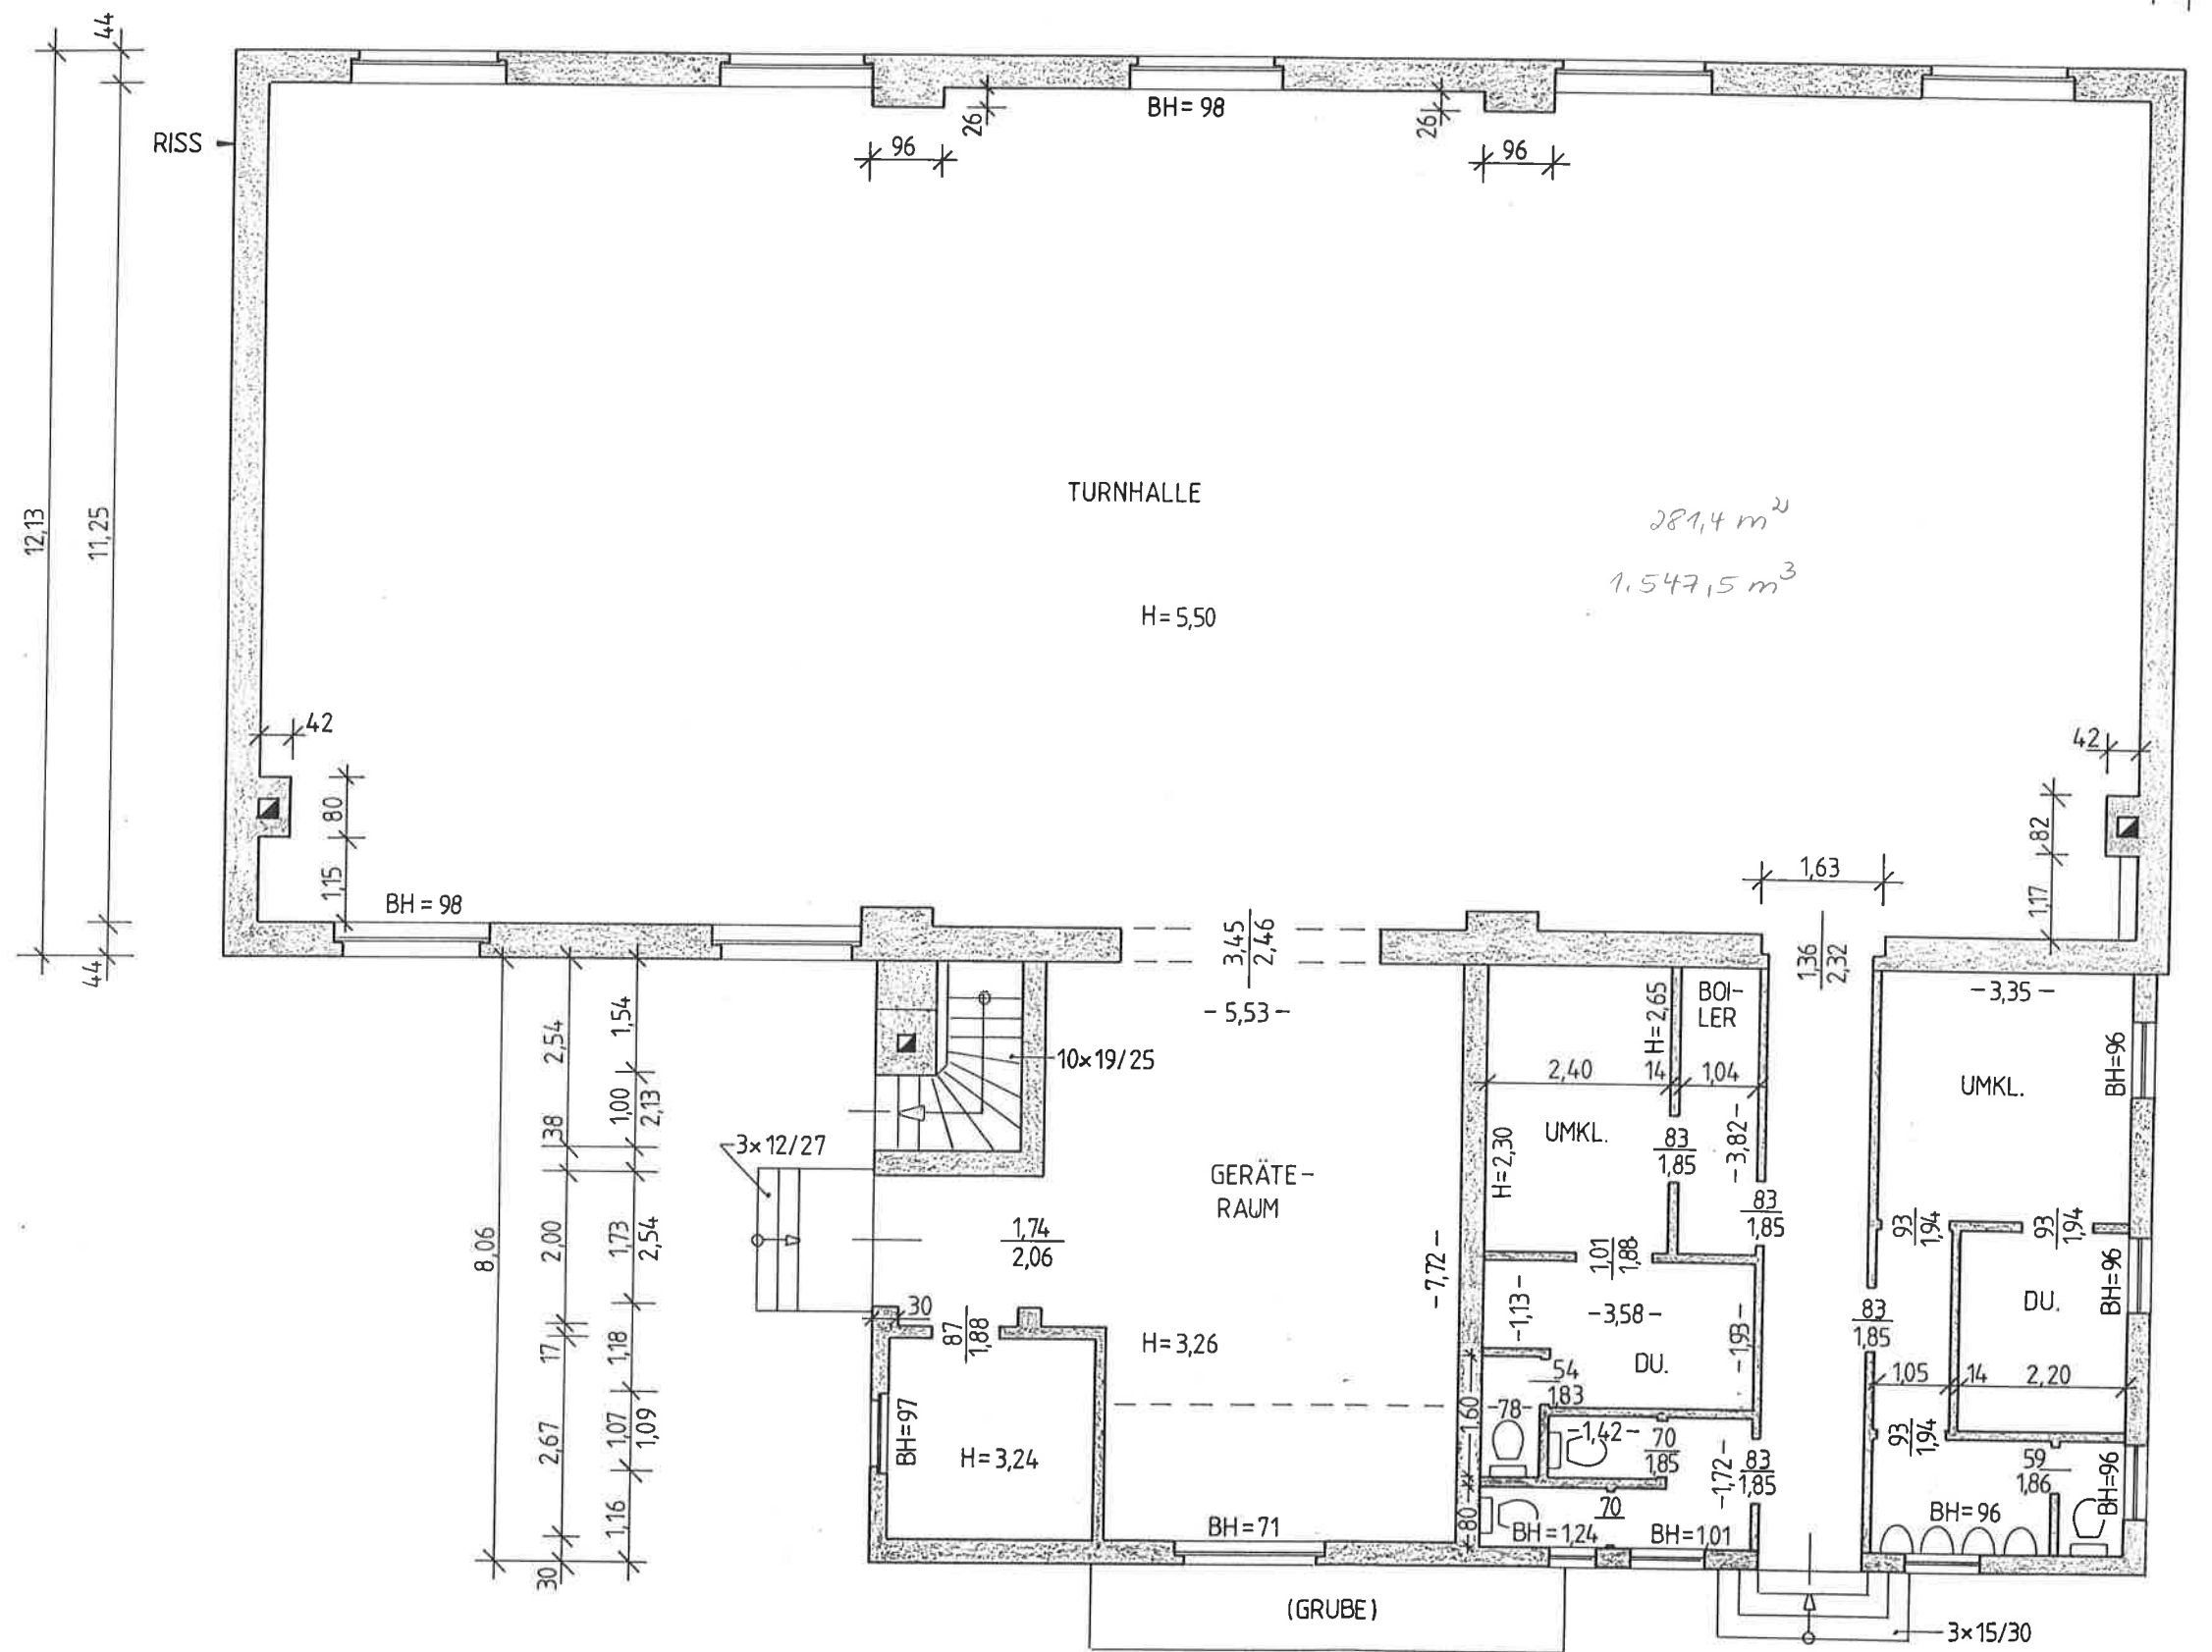

1446 m² Fläche

Volumen 1.547,5 m³
461 m³
2.008 m³

TURNHALLE AM
ROTE MÜHLE WEG
BESTAND, M 1:100
GRUNDRISS

1899, 1900, 1901
Dipl. Ing. 15.2.
GERARD MARQUARDT
Freier Architekt BDA
Prützwalder Straße 10
O-1930 Wittstock/Dosse
Architektenkammer Brandenburg
1938-91 1A