


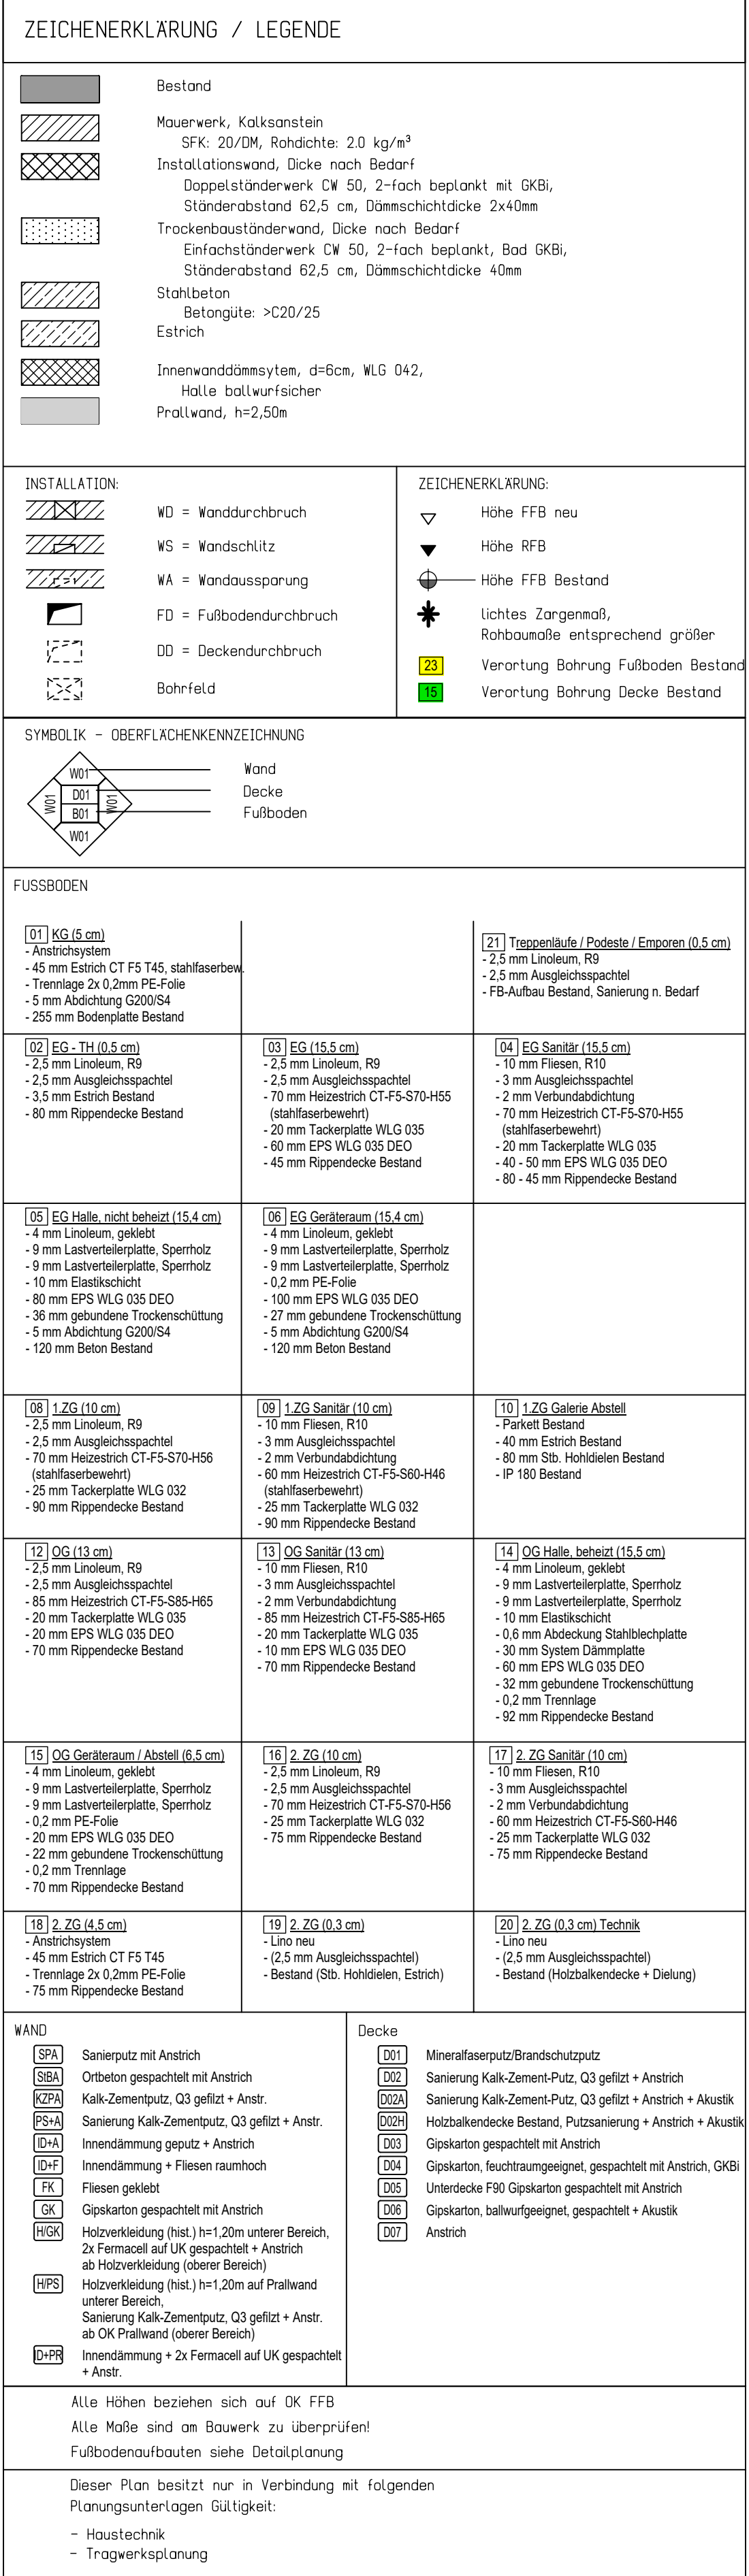

- Die Ang. zum Bestand beziehen sich auf Bestandsunterlagen sowie Untersuchungen aus Probeentnahmen. Abweichungen zum tatsächl. Aufbau sind möglich.
- Angaben zu Aufbauhöhen sind ca.-Angaben und im Bestand zu prüfen!
- Für unbene Untergünde ist ein Auslag des Bestandsbodens erf.
- Mgl. Abweichungen bei der Planung hinsichtlich einer regelkonformen Sanierung sind in Bezug auf die tatsächlichen Aufbauhöhen im Best. und die neu geplanten Höhen zu prüfen.
- Sanierung/ Erneuerung erfolgt hinsichtl. Anf. Brandschutz, Bauphysik, Statik sowie sonstiger Erfordernisse.

Rückbau zu prüfen. Eine Abstimmung zum Erhalt und der Sanierung erfolgen vor den Rückbauarbeiten.

B -- Fußboden-/ Deckenaufbauten Bestand; entspr. der Untersuchungsergebnisse (Probeentnahme Materialuntersuchung), Entnahmestellen sind in den Plänen (Grundrisse: Abbruch-Bestand) dargestellt

Annahme Bodenaufbau Bestand (keine Probeentnahme erfolgt)

- Wände und Decken
 - Wandverkleidungen, Türen, Fenster, Sportgeräte, etc.: bestandsschonender Sanierungs- / Gestaltungsvorschlag ist bei der UDB abzustimmen
 - alle Holzelemente sowie die Wände und Decken der Treppenhäuser und Turnhallen sind restauratorisch zu untersuchen mit dem Ergebnis ist ein Farb- / Gestaltungskonzept zu erarbeiten und bei der UDB einzureichen
 - die Trennungen zwischen Turnhallen und den westlichen Bühnen- bzw. Emporen (Geräteräume, Tanzen, RLT Zonen) sind in Detail abzustimmen, der ursprüngliche Räumedruck sollte gestalterisch ablesbar bleiben

Türen
- Türen der Bestandsräume (Bereich neuer Aufzugsschacht) sowie Türen aus Bereichen, die aufgrund ihrer Anforderungen nicht weiter genutzt werden können, sind an anderer Stelle wiederzuverwenden bzw. im Gebäude einzulagern.

Ausstattung
- Bänke der Garderoben sind wiederzuverwenden bzw. im Gebäude einzulagern

F			
E			
D			
C			
B			
A			
Index	Datum	Änderung	Zeichner
Gebäudeübersicht			

Projekt	Doppelturnhalle Finsterwalde, August-Bebel-Straße 18 Energetische/ Barrierefreie Sanierung 03238 Finsterwalde
Planbezeichnung	Ausführungsplanung Schnitt B-B, Bestand-Neubau
Bauherr	Stadtverwaltung Finsterwalde Schloßstraße 7/8 03238 Finsterwalde

Zeichnungs- / Plannummer CAD	Projektnummer	Maßstab	Datum
Z. ... / Pl. 3216	22-016	1 : 50 m,cm	23.01.2026