

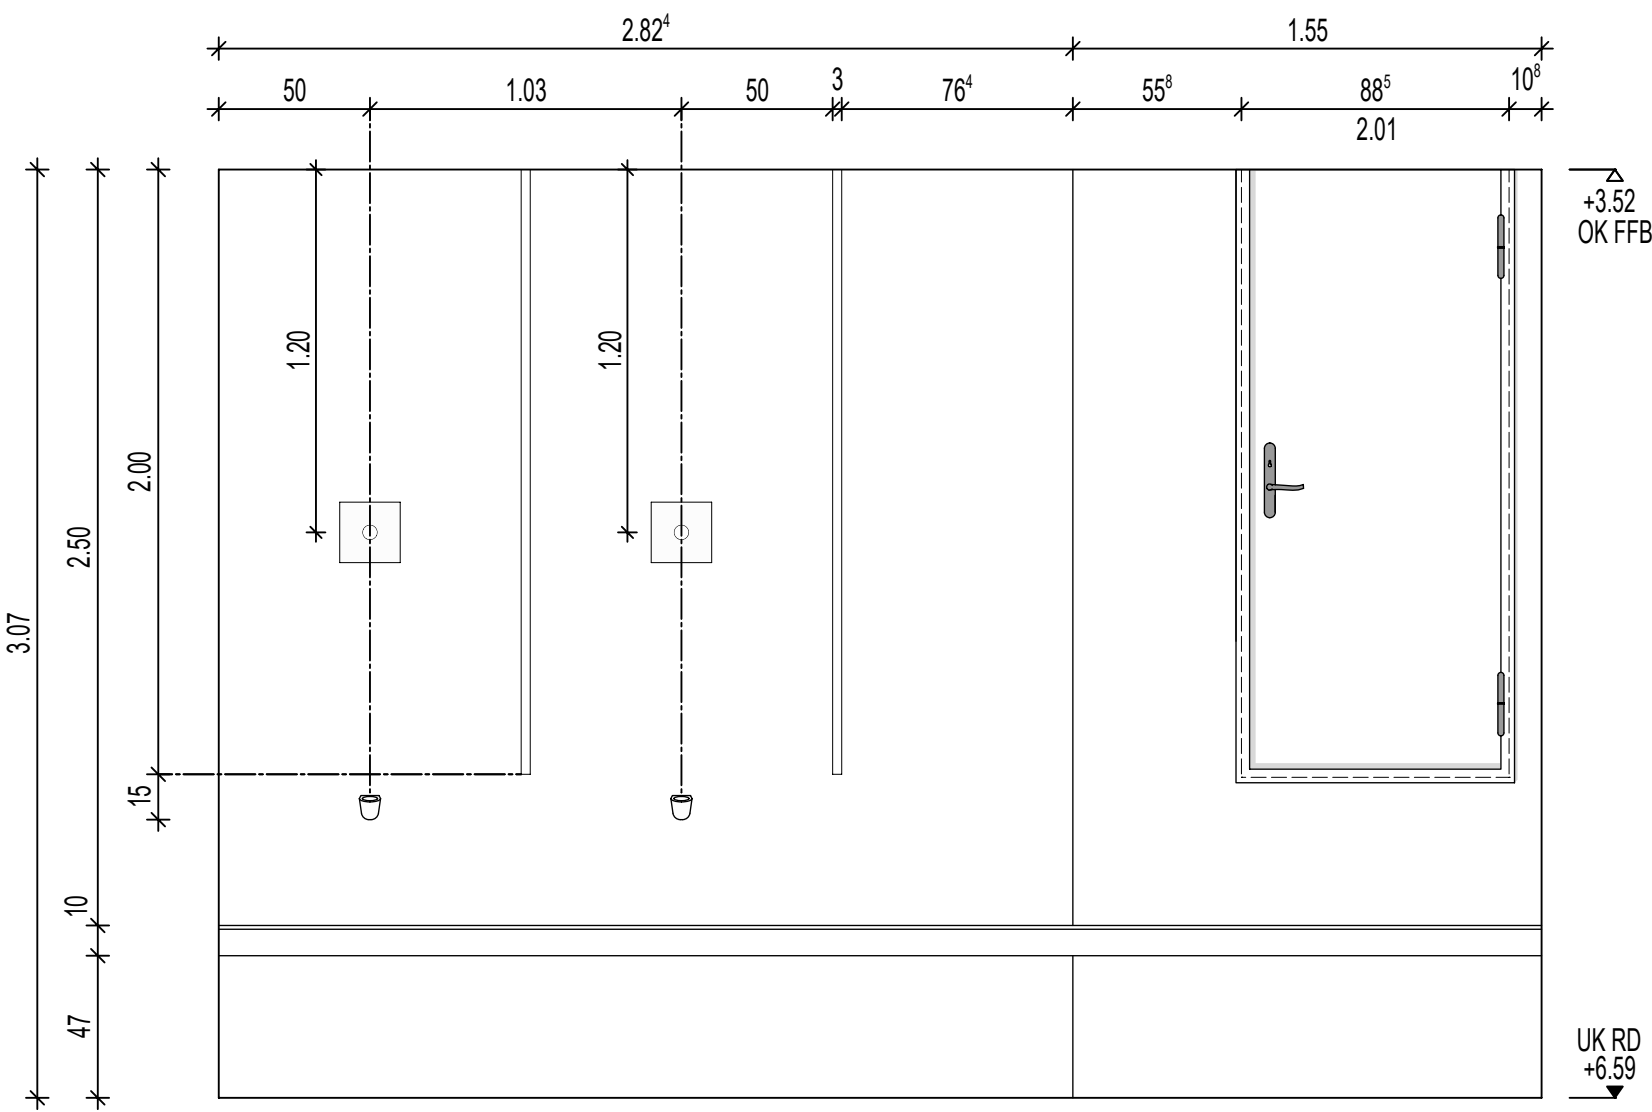
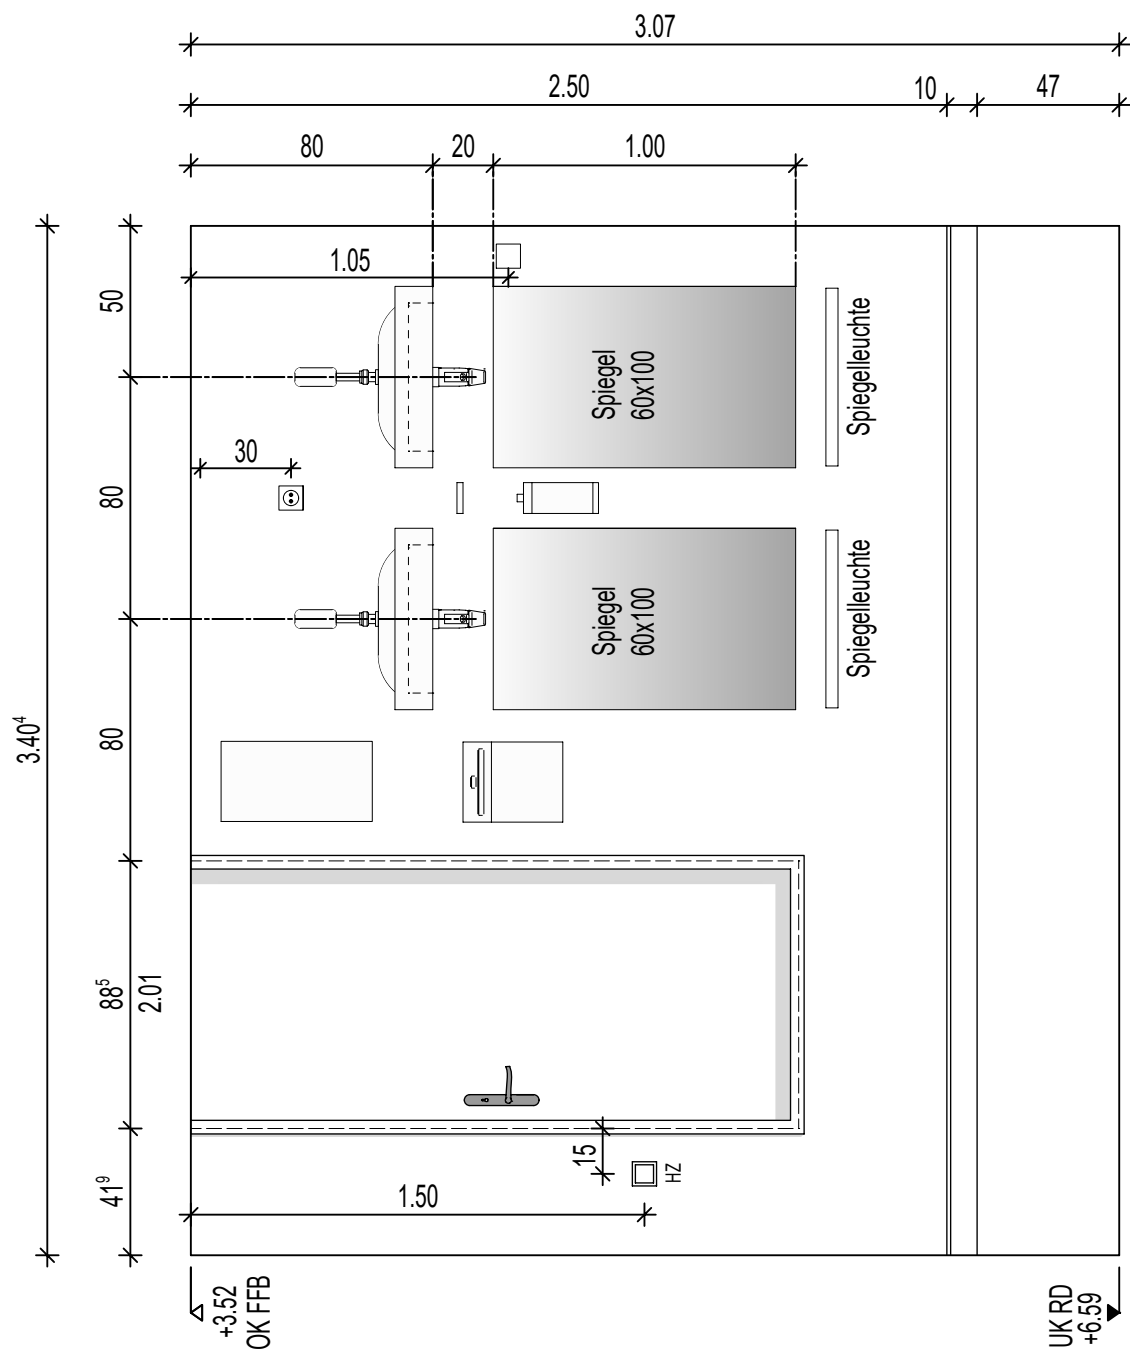
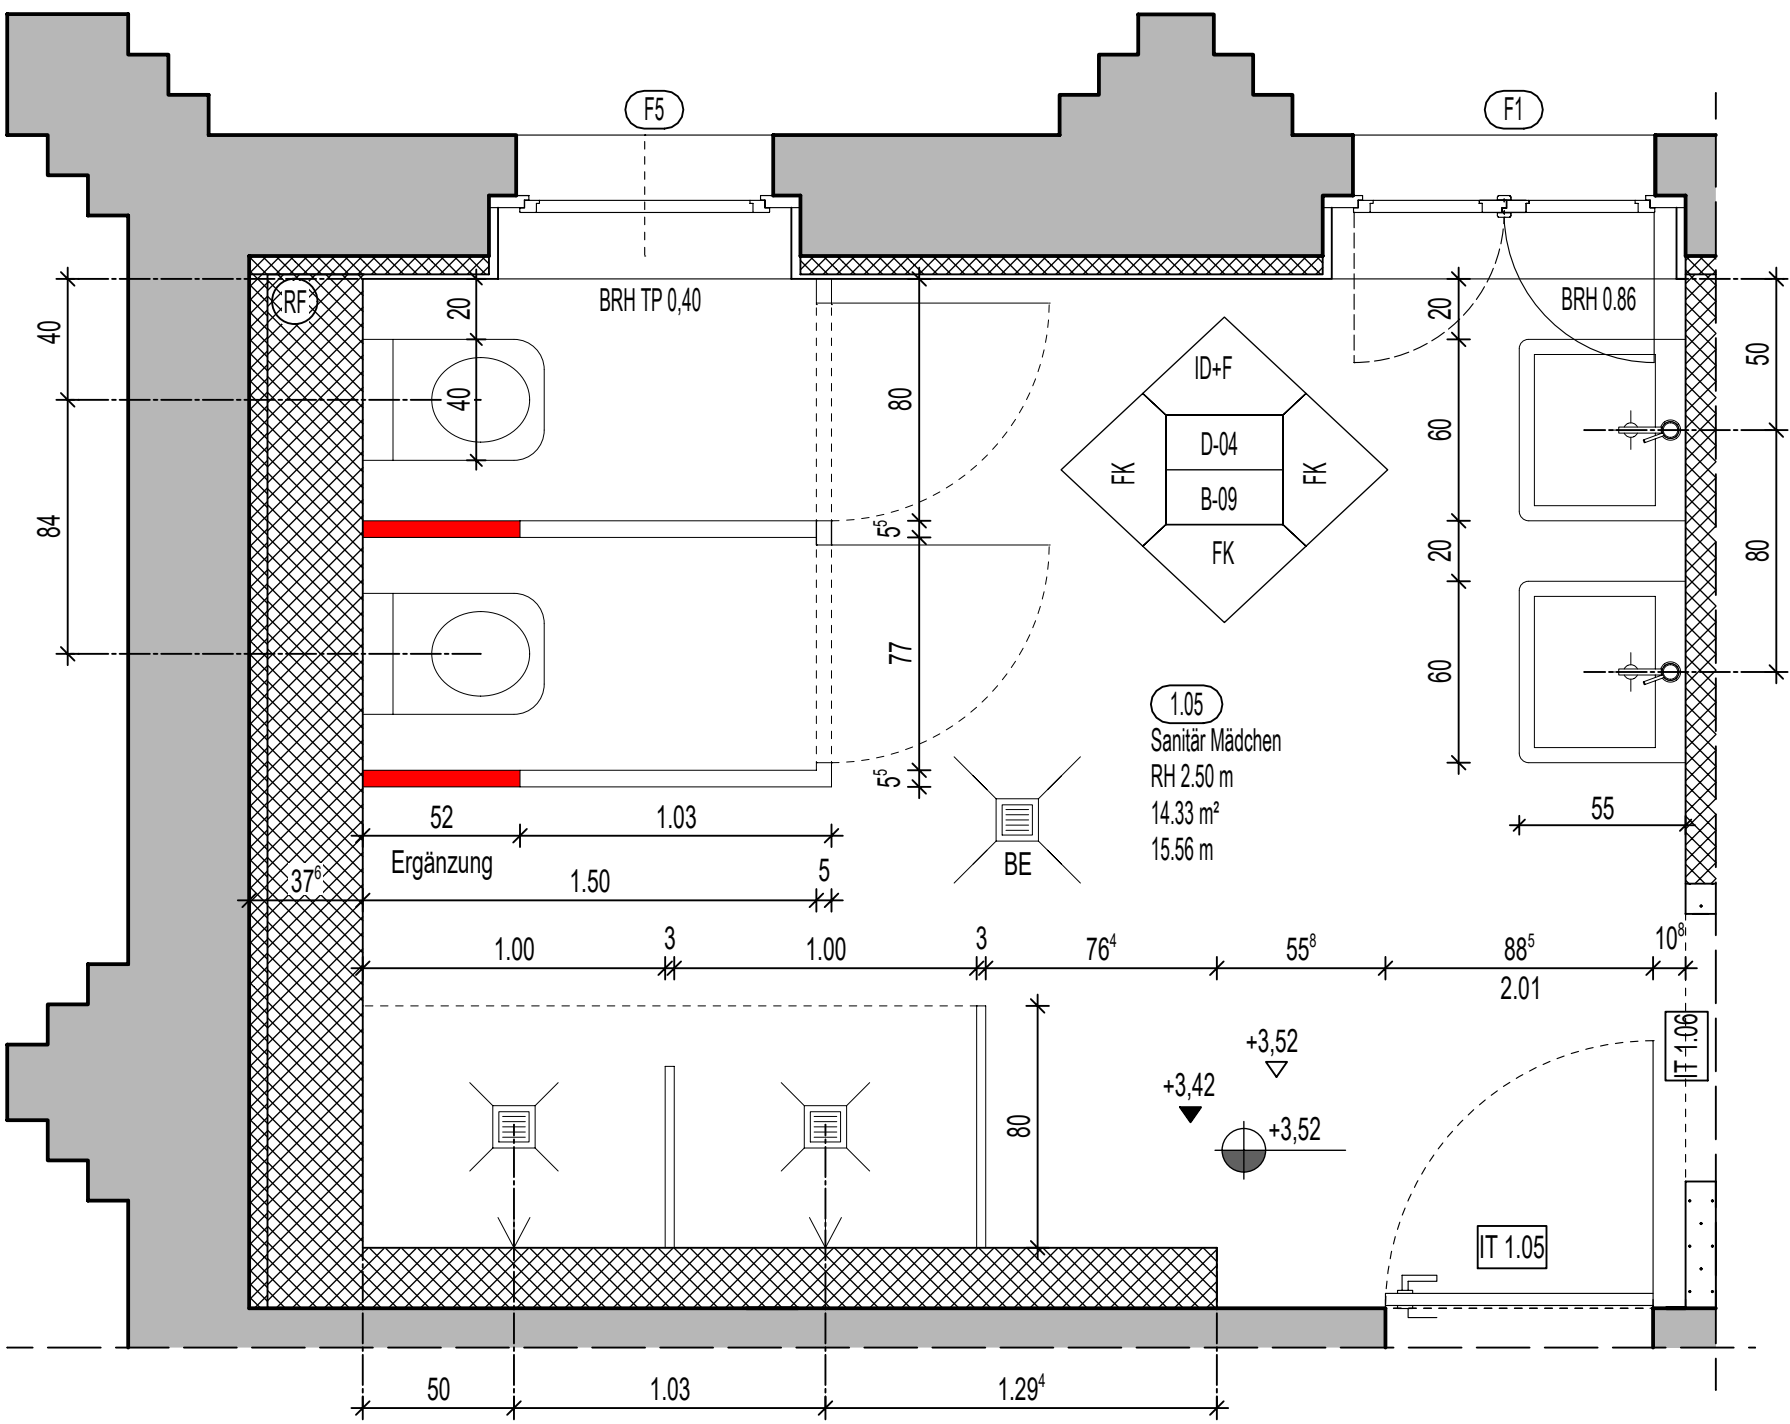
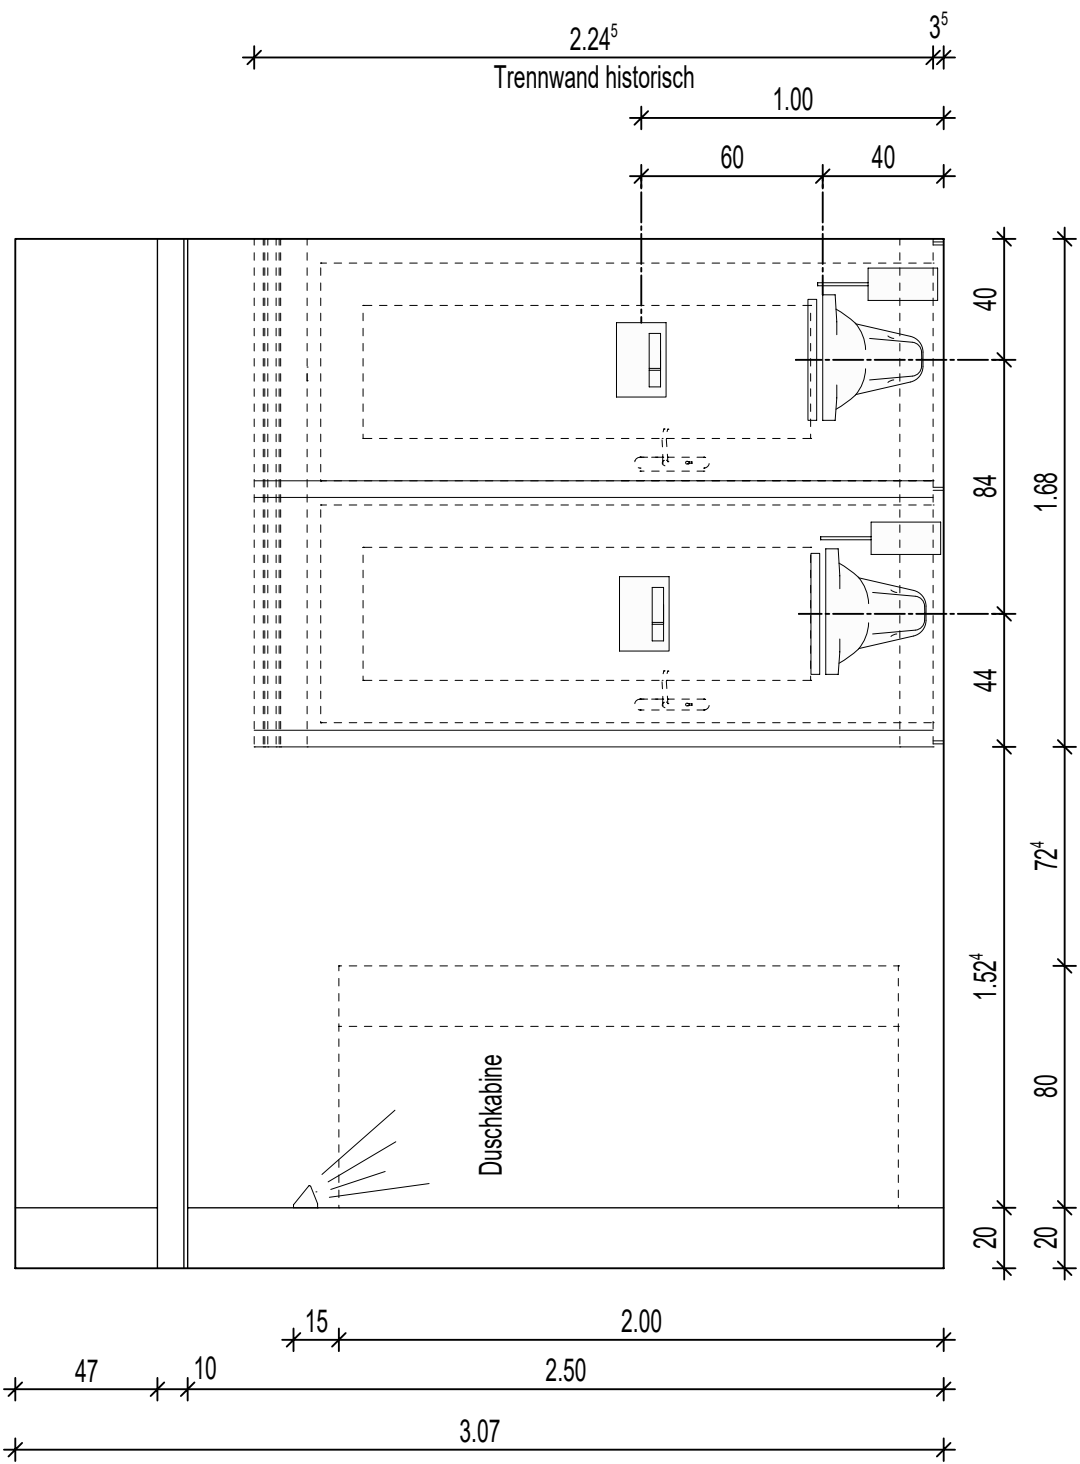


Raum 1.05 Sanitär Mädchen - V1
(Wiederverwendung der historischen Trennwände + Ergänzung in der Tiefe)
Fliesenplan, M 1:25

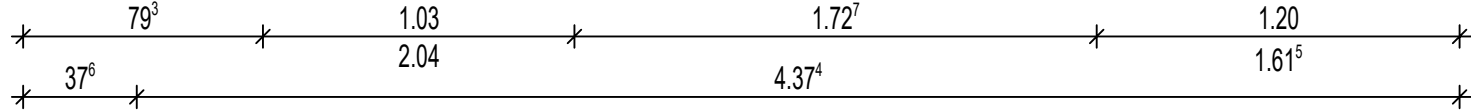

WC Trennwände Bestand b x t x h = 1,68 x 1,03 x 2,28m

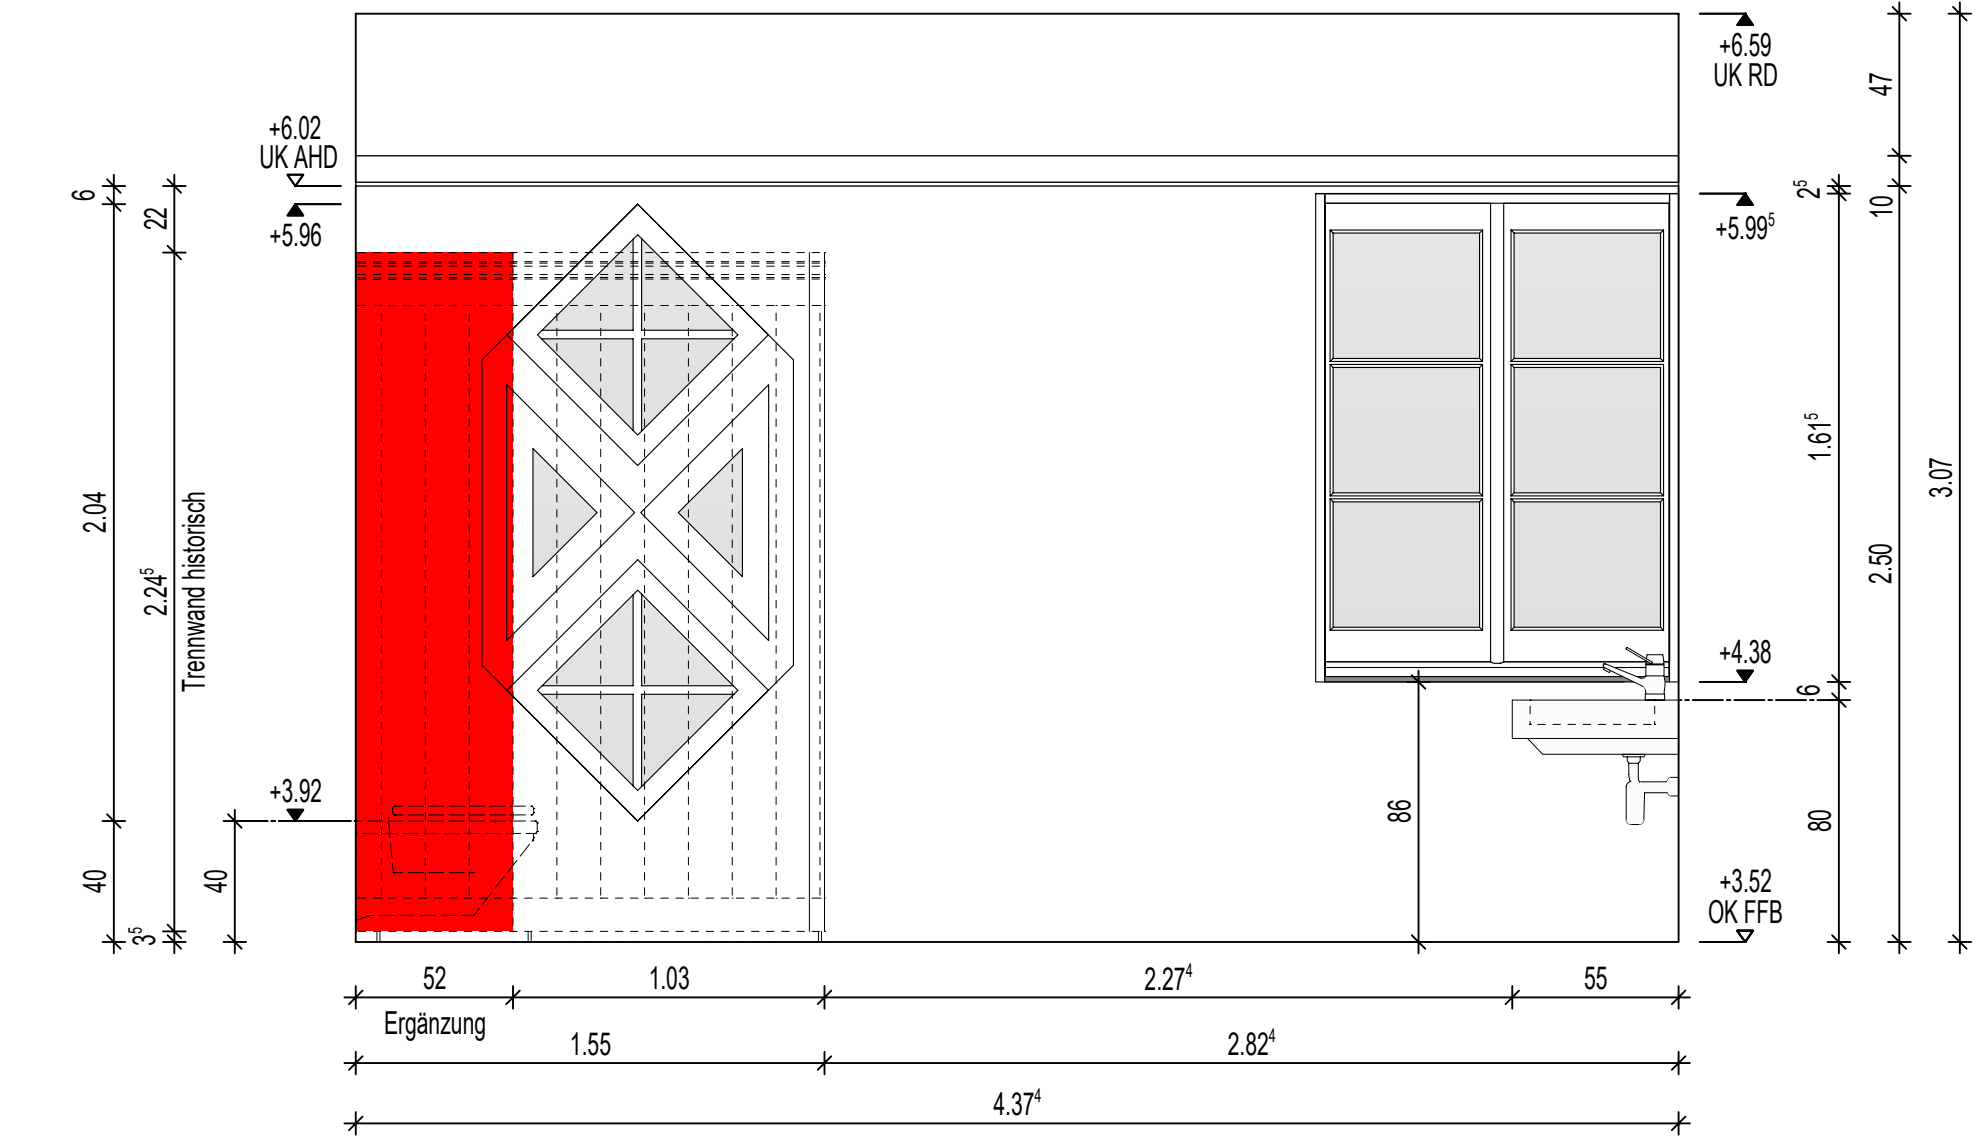

F			
E			
D			
C			
B			
A	...	...	...
Index	Datum	Änderung	Zeichner
Gebäudeübersicht			