


# BODEN- UND DECKENAUFBAUTEN INNEN


## DACHRAUM ÜBER SONSTIGEN RÄUMEN

Nutzlast: -  
Einzellast: -

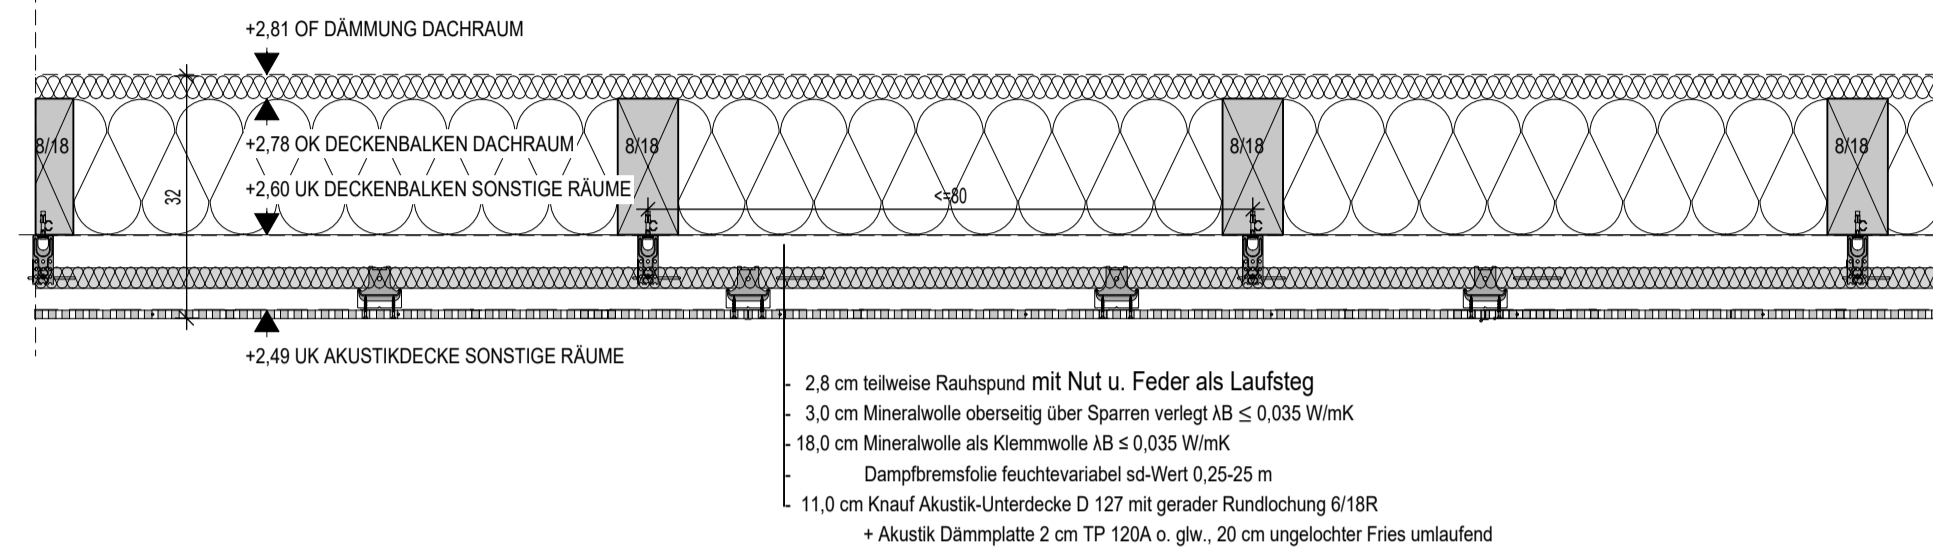

## DACHRAUM ÜBER MEHRZWECKRAUM


Nutzlast: -  
Einzellast: -

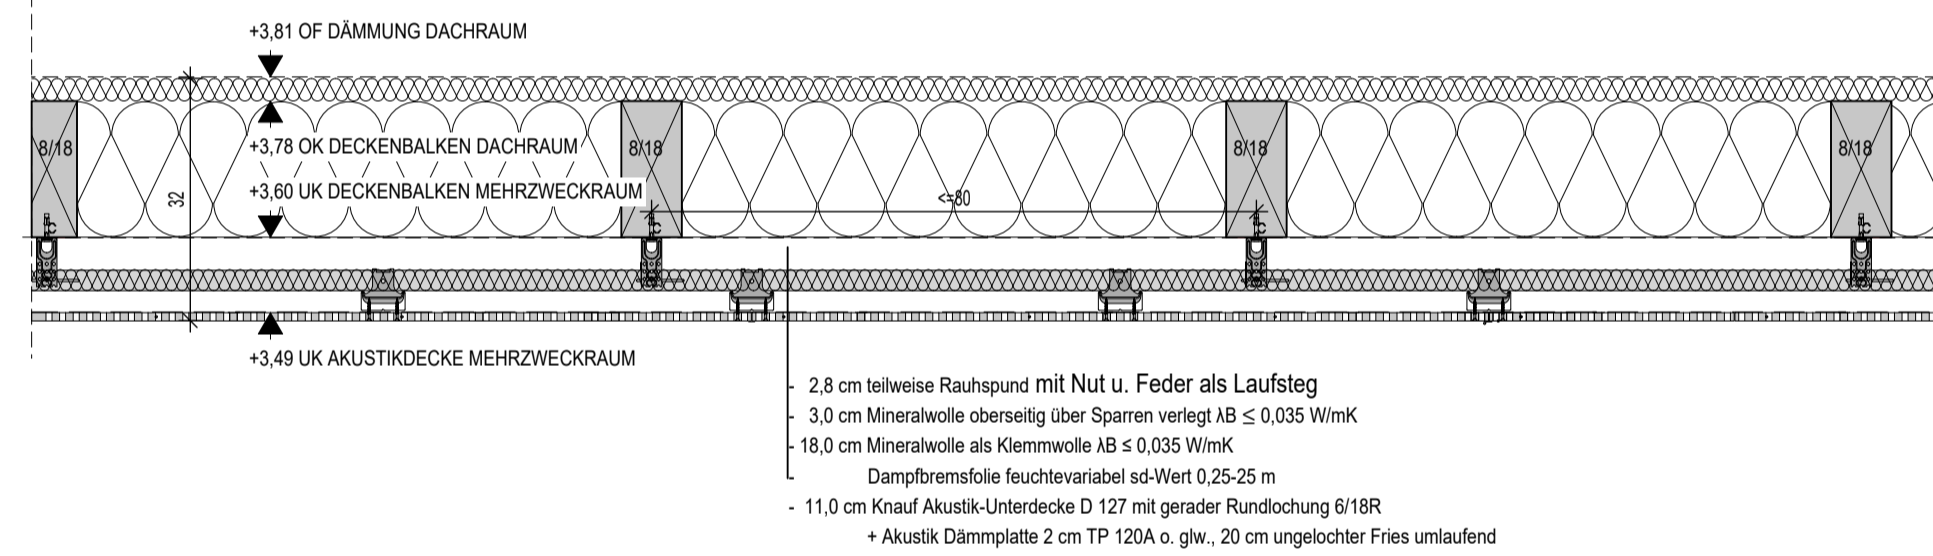

## ERDGESCHOSS

Nutzlast: C1 3,0 kN/m²,  
Einzellast: 4,0 kN n. DIN EN 1991-1-1/NA


- BODENAUFBAU**
- 1,0 cm Fliesen/ Belag
  - 7,7 cm Heizestrich Zementestrich n. DIN 18560 – CT – F4 – S 70 H 77
  - 3,0 cm Tackerplatte EPS DES 30-2 als Trittschalldämmung,  $R \geq 0,75 \text{ m}^2\text{K/W}$
  - 10,0 cm EPS-Dämmung  $\lambda_D \leq 0,035 \text{ W/mK}$ ; Druckspannung  $\geq 150 \text{ kPa}$
  - 0,3 cm Abdichtung gegen drückendes Wasser für Bodenplatten  
TYP W 2.1-E n. DIN 18533-2 (aufstauendes Sickerwasser)
  - 25,0 cm Stb-Bodenplatte C 25/30, Betonstahl B 500SA s. Statik
  - 2 Lg. PE-Folie  $d=0,4 \text{ mm}$
  - 5,0 cm Sauberschicht C 12/15
  - 30,0 cm Kiessandgemisch n. Baugrundgutachten
  - darunter Austauschboden n. Baugrundgutachten

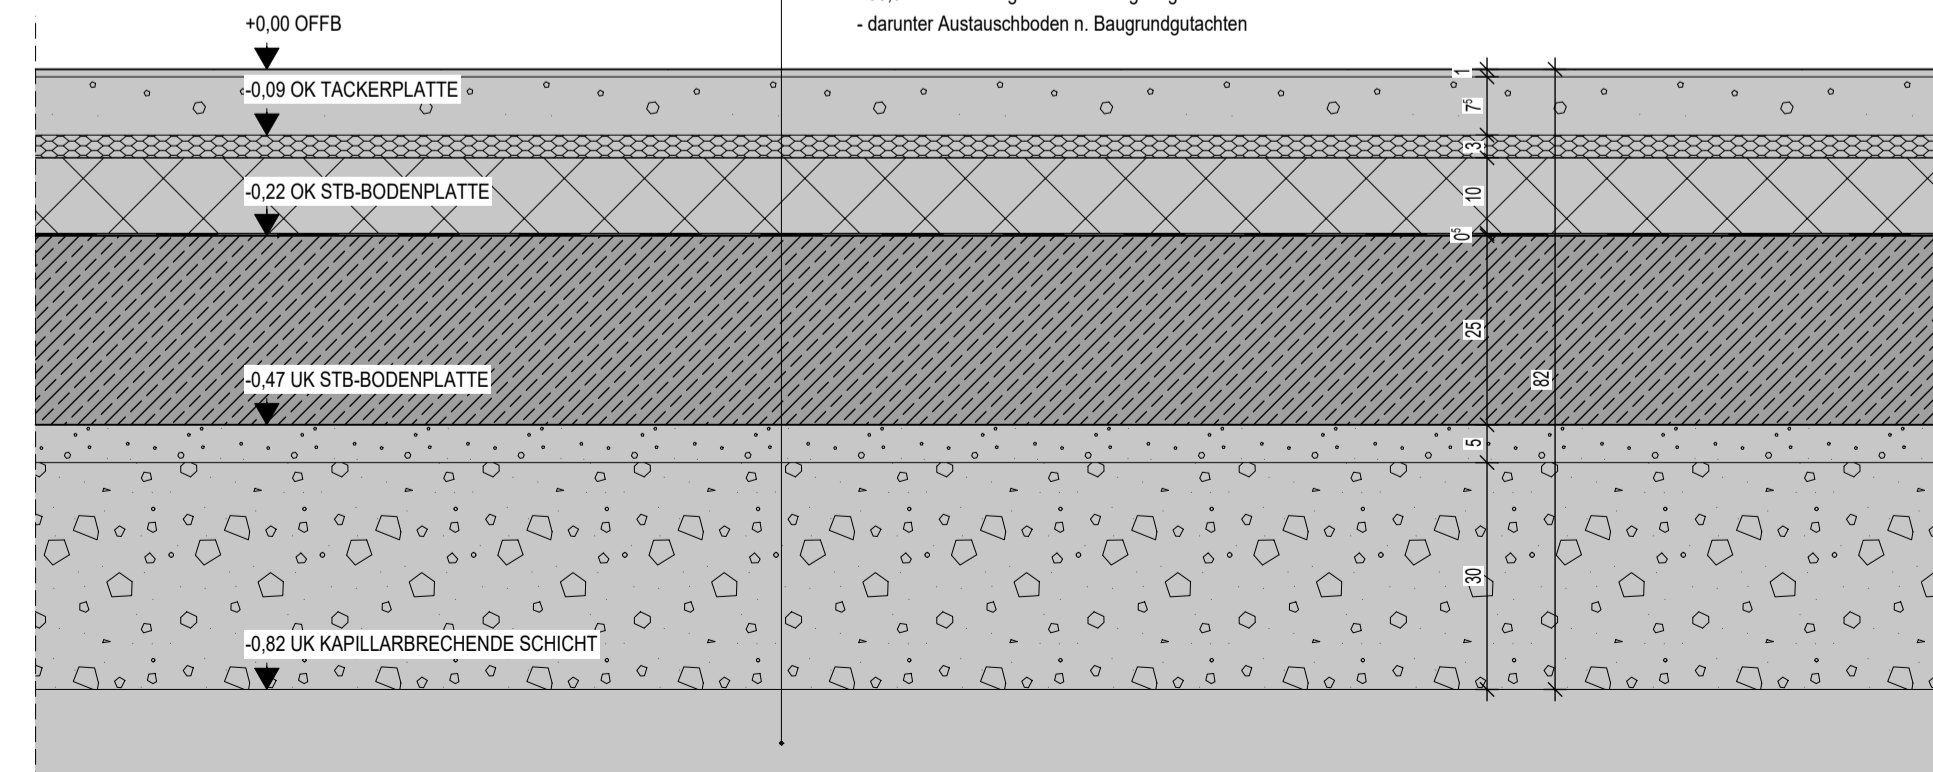

# NEUBAU DACH


## AUSGEBAUTER DACHBEREICH MEHRZWECKRAUM

Nutzlast: -  
Einzellast: -

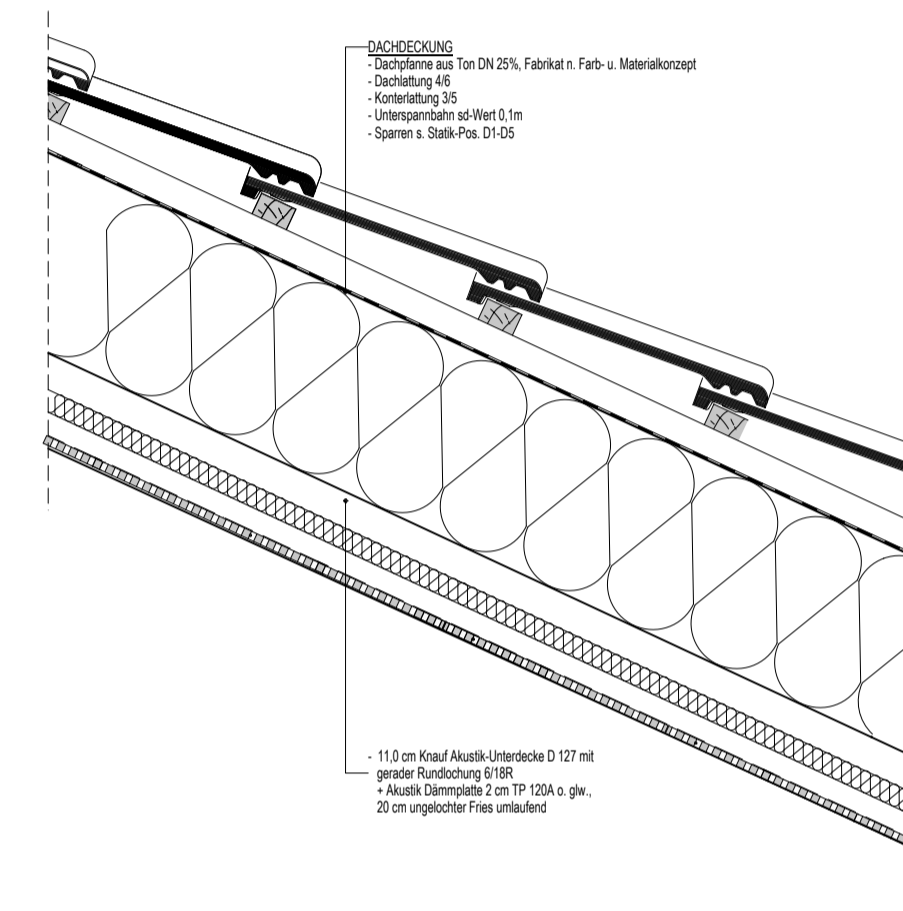

## RAMPE EINGANG / TERRASSE

Nutzlast: s. Außenanlagenplanung  
Einzellast: s. Außenanlagenplanung

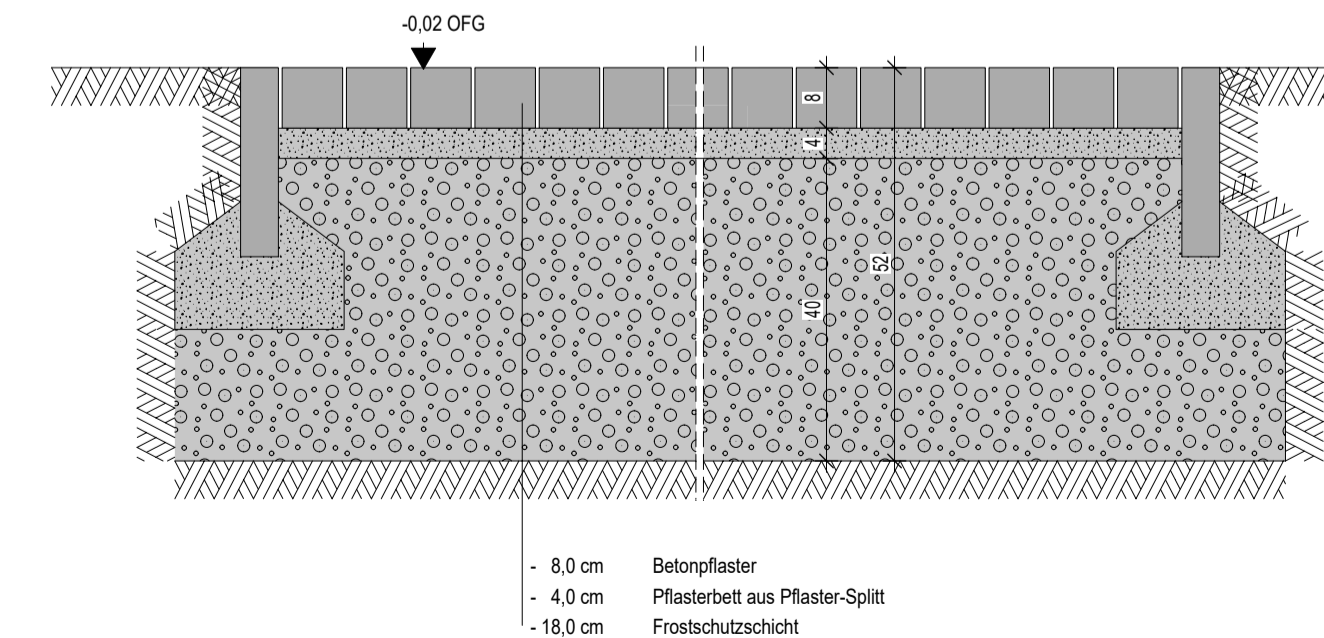

# LEGENDE

± 0.00 = 56.90 DHHN 2016

- STAHLBETON N. STATIK
- BETON UNBEWEHRT N. STATIK U. BAUGRUNDGUTACHTEN
- KS- MAUERWERK N. STATIK KS-P 12-1.8-(240)/DM
- WDVS N. WÄRMESCHUTZNACHWEIS
- TROCKENBAU
- BAUTEILE
- GEWACHSENER BODEN

## HIERZU GEHÖREN:

AU-PLAN 01-05 SOWIE DETAIL-U. FACHPLANUNG

## BEMERKUNGEN:

SÄMTLICHE MÄßE SIND AM BAU ZU PRÜFEN!  
DIESER PLAN IST NUR GÜLTIG IN VERBINDUNG MIT DEN UNTERLAGEN DER FACHPLANNER!  
BEI DIFFERENZEN ZWISCHEN DEN EINZELNEN PLANUNGSUNTERLAGEN IST VOR DER AUSFÜHRUNG UNBEDINGT RÜCKSPRACHE ZU NEHMEN!

	bearbeitet:	03.09.2025	AGR
	gezeichnet:	20.06.2025	AGR
	geprüft:		KRI
Projekt-Nr.		23V048	

Nr.	Art der Änderung	Datum	Name
c			
b			
a	Änderungen und Ergänzungen	20.11.2024	AGR

Lagesystem	EPSG: Code	Stand Kataster	
Höhensystem	EPSG: Code	Bestandsvermessung	

# DETAILPLANUNG

Auftraggeber: GEMEINDE PARSTEINSEE VERTRETEN DURCH AMT BRITZ-CHORIN-ODERBERG EISENWERKSTRASSE 11 16230 BRITZ	
Bauvorhaben: NEUBAU DORFGEMEINSCHAFTSHAUS ODERBERGER STRASSE 16248 PARSTEINSEE OT PARSTEIN	
Entwurf:	
zur Ausführung freigegeben:	Unterlage / Blatt-Nr.: <b>D 01a</b> <b>BODEN-, DECKEN- U. DACHAUFBAUTEN</b>
Datum / Name	Maßstab: 1 : 10