



Nordansicht

Nord - Westansicht

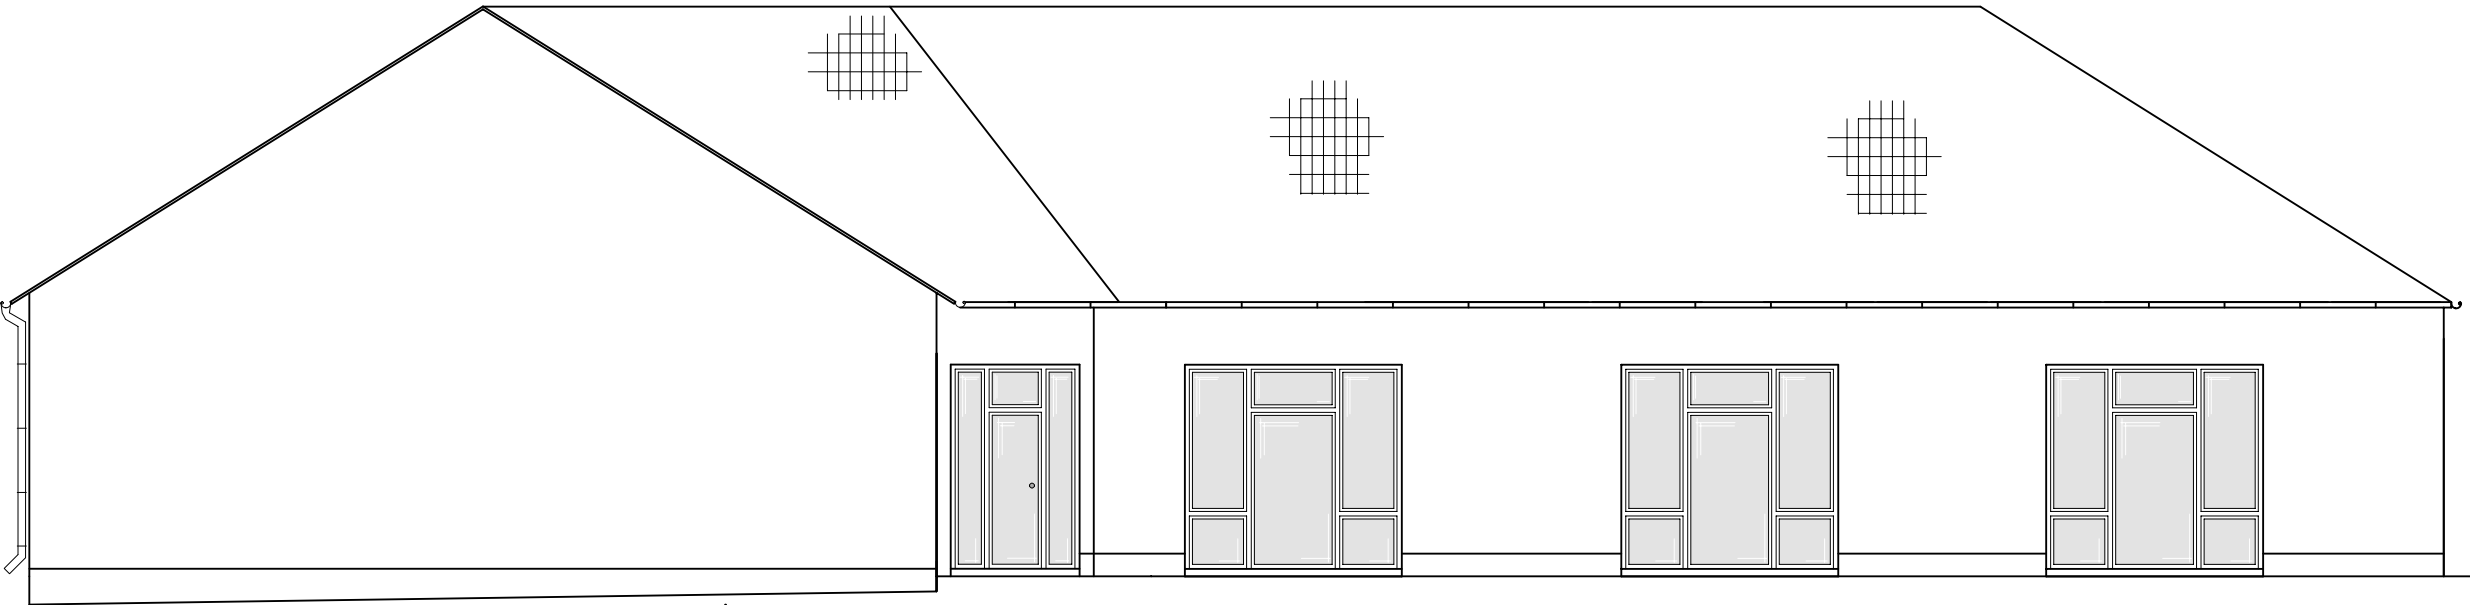

Südansicht

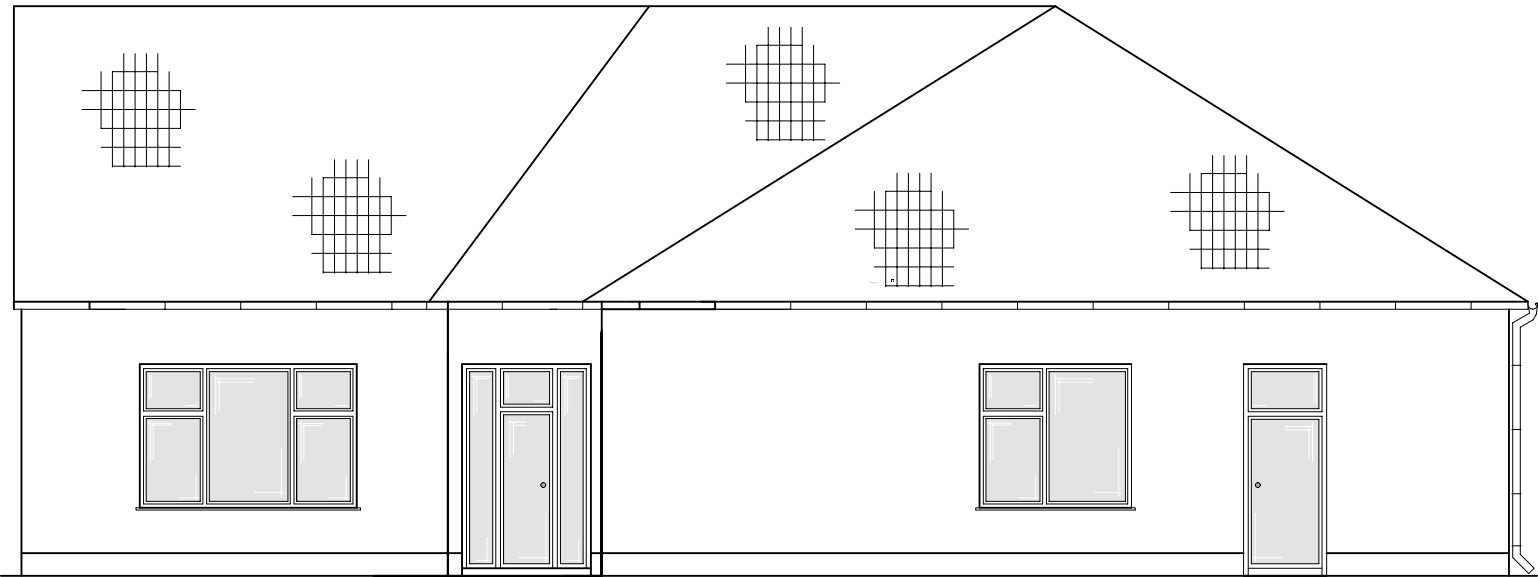

Ostansicht

 INGENIEURBÜRO STÖRMER LEIPZIGER STR. 3 · 14929 TREUENBRIETZEN TELEFON: 03 37 48 / 21 32 61 E-MAIL: IB-STOERMER@GMX.DE	Datum Februar 21		Projekt Neubau Kita Wittbrietzener Dorfplatz 7 14547 Beelitz, OT Wittbrietzen		Projekt - Nr. 17 - 003	
	Gezeichnet R. Störmer				Blatt - Nr. - 6 -	Index B
	Bearbeitet R. Störmer		Benennung Ansichten		Blattgröße 550 x 297	
					Maßstab 1 : 100	
Bauherr: Stadt Beelitz Berliner Straße 202 14547 Beelitz	Index	Änderung		Datum	Name	
	A	Rampe		10.11.2021	Störmer	
	B	Fenster, Süd- u. Westseite		21.09.22	Störmer	