


Legende:

- Grundstücksgrenze
- Böschung
- Lagerfläche
- Bauzaun
- Baumschutz
- Trinkwasser Bestand
- Trinkwasser Neu
- Schmutzwasser Bestand
- Schmutzwasser neu
- Regenwasser neu
- ELT
- ELT neu

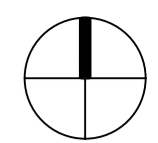

Höhenangaben in NHN beziehen sich auf DHHN2016.
 Alle Brüstungs-, Vorlagen- und Öffnungsmaße ab OKFFB.
 Alle tragenden und konstruktiven Bauteile müssen nach geprüfter statischer Berechnung und Ausführungsplanung hergestellt werden. Abmessungen und Aussparungen in Stahlbetonbauteilen sind nach den Schalplänen, bzw. nach der Statik herzustellen.
 Die Bodenplatten und Fundamente gegen Erdreich sind in Stahlbeton entsprechend der DIN-Vorschriften auszuführen. Arbeits- und Dehnfugen zwischen den Stahlbetonteilen sind gegen eindringende Feuchtigkeit mit Fugenbändern wasserdicht nach DIN zu verbinden. Gegen drückendes Wasser durch Bauteile, gleich welcher Art, haftet allein der ausführende Unternehmer.
 Die Auflagen der Baugenehmigungen, die zutreffenden DIN-Vorschriften mit allen daraus resultierenden baulichen Notwendigkeiten sowie das Bodengutachten sind bei der Ausführung zu beachten.
 Die vom Planer angegebenen Zwangsmaße sind vor Ausführung vom Unternehmer eigenverantwortlich zu prüfen.
 Alle Unstimmigkeiten sind der Bauleitung unverzüglich mitzuteilen. Die fertigungstechnischen und bauphysikalisch bestimmenden Angaben zur Konstruktion und Funktion sind vor Ausführung vom Unternehmer eigenverantwortlich nachzuprüfen.
 Alle Angaben über Schlitz- und Durchbrüche sind vor Ausführung vom Unternehmer gemeinsam mit dem Projektanten zu prüfen.

PLANINDEX

DATUM	GEZ.	ÄNDERUNGEN/ERGÄNZUNGEN

OKFFB EG = ±0.00m = 101.58 m ü. NHN (DHHN2016)

Planersteller		
Tragwerksplanung:	Planung Heiz., Lüft., San.:	Planung Elektroinstallation, Datentechnik:
Freigabe:	Freigabe:	Freigabe:
Datum:	Unterschrift:	Datum:

Projekt: Modernisierung der Freizeitinfrastruktur Seestrand Senftenberg-Errichtung Sanitärkiosk sowie Rückbau Toilettenhaus Nr. 5 Am Stadthafen, 01968 Senftenberg


Leistungsphase: **Ausführungsplanung** Planbezeichnung: **636_100_5_BE** Index:

Planinhalt: **Baustelleneinrichtung** Maßstab: **1:200**



Bauherr: Zweckverband Lausitzer Seenland Brandenburg Straße zur Südsee 1 01968 Senftenberg	Freigabe: 	Architekt: LUNZER ARCHITECTEN Hauptstraße 22 01454 Radeberg Tel.: 03528 / 47740-0 Fax: 47740-48	Freigabe:
Projekt-Nr. 636			Datum:

Der Entwurf ist geistiges Eigentum des Planers und urheberrechtlich geschützt. Vervielfältigungen und Weitergaben an Dritte erfolgt nur mit ausdrücklicher Genehmigung des Planverfassers. Beim Missbrauch bleiben rechtliche Schritte vorbehalten.

1

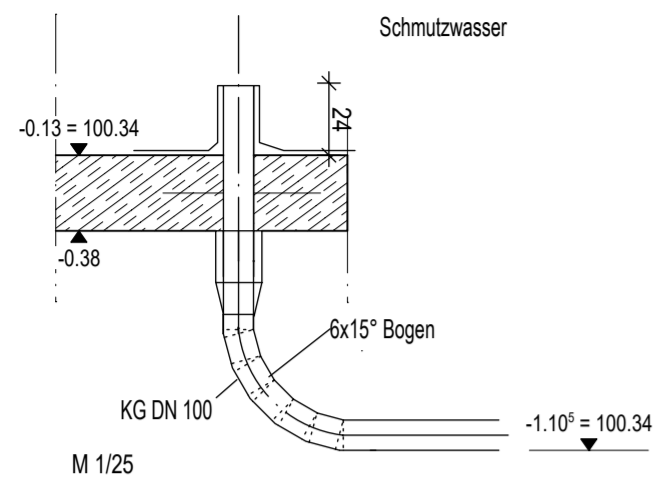

2

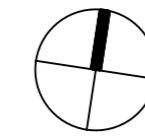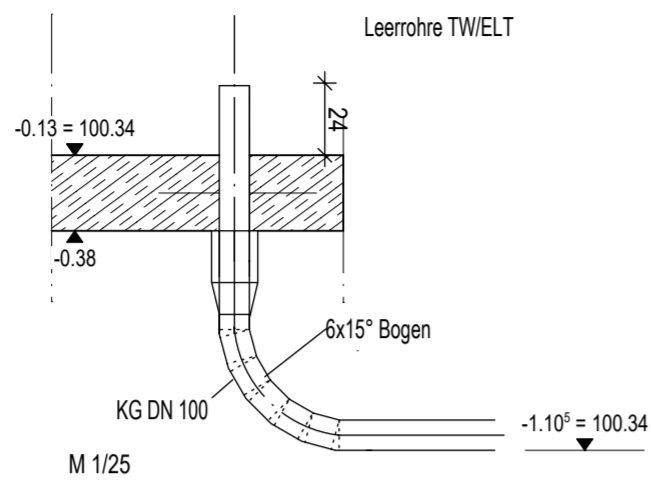


LEGENDE Tiefbau

- Schmutzwasser
- - - Mischwasser
- - - Regenwasser
- Trinkwasser
- Elektro
- - - Leerrohr
- Bodenplatte
- Mediendurchführung TML
- KG Rohrdurchführung mit Folienflansch und Ringdichtung

Höhenangaben in NHN beziehen sich auf DHHN2016.
 Alle Brüstungs-, Vorlagen- und Öffnungsmaße ab OKFFB.
 Alle tragenden und konstruktiven Bauteile müssen nach geprüfter statischer Berechnung und Ausführungsplanung hergestellt werden. Abmessungen und Aussparungen in Stahlbetonbauteilen sind nach den Schalplänen, bzw. nach der Statik herzustellen.
 Die Bodenplatten und Fundamente gegen Erdreich sind in Stahlbeton entsprechend der DIN-Vorschriften auszuführen. Arbeits- und Dehnfugen zwischen den Stahlbetonteilen sind gegen eindringende Feuchtigkeit mit Fugenbändern wasserdicht nach DIN zu verbinden.
 Gegen drückendes Wasser durch Bauteile, gleich welcher Art, haftet allein der ausführende Unternehmer.
 Die Auflagen der Baugenehmigungen, die zutreffenden DIN-Vorschriften mit allen daraus resultierenden baulichen Notwendigkeiten sowie das Bodengutachten sind bei der Ausführung zu beachten.
 Die vom Planer angegebenen Zwangsmaße sind vor Ausführung vom Unternehmer eigenverantwortlich zu prüfen.
 Alle Unstimmigkeiten sind der Bauleitung unverzüglich mitzuteilen. Die fertigungstechnischen und bauphysikalisch bestimmenden Angaben zur Konstruktion und Funktion sind vor Ausführung vom Unternehmer eigenverantwortlich nachzuprüfen.
 Alle Angaben über Schlitze und Durchbrüche sind vor Ausführung vom Unternehmer gemeinsam mit dem Projektanten zu prüfen.

PLANINDEX

DATUM	GEZ.	ÄNDERUNGEN/ERGÄNZUNGEN
Plannersteller		
Tragwerksplanung:	Planung Heiz., Lüft., San.:	Planung Elektroinstallation, Datentechnik:
Freigabe:	Freigabe:	Freigabe:
Datum: _____ Unterschrift: _____	Datum: _____ Unterschrift: _____	Datum: _____ Unterschrift: _____
OKFFB EG = ±0.00m = 101.58 m ü. NHN (DHHN2016)		

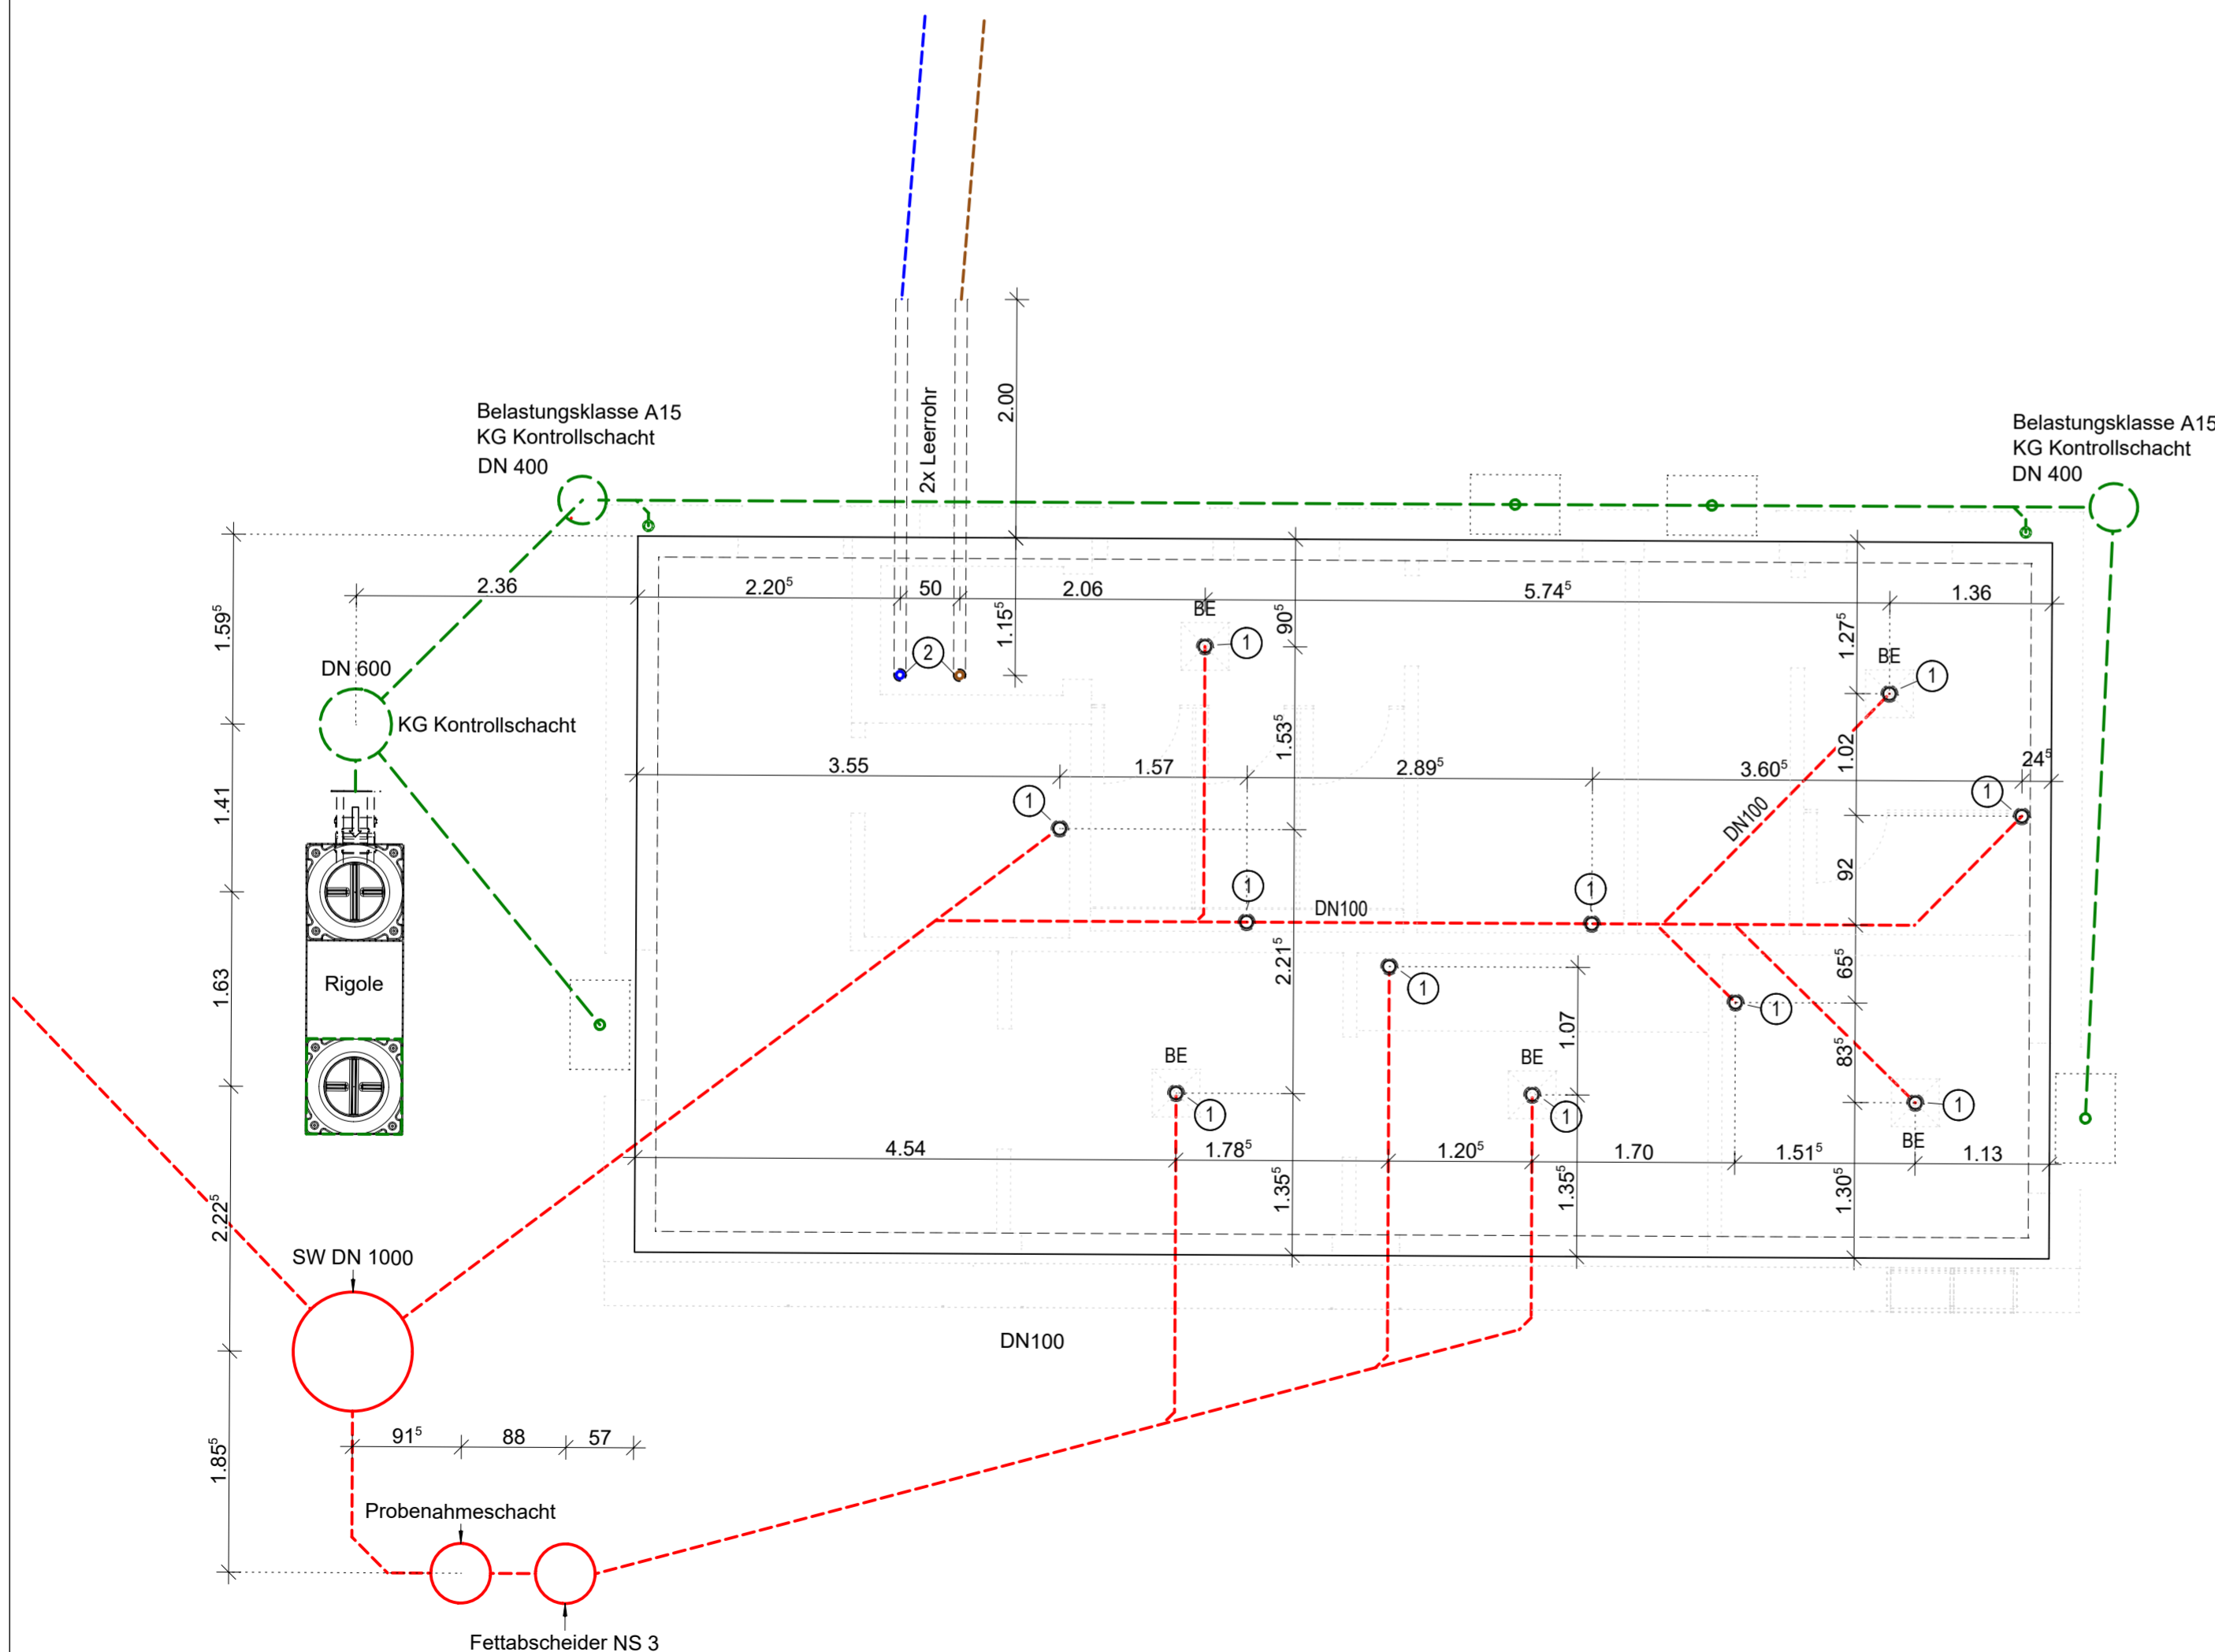


VORBESCHLAG

19.03.2026

Projekt: **Modernisierung der Freizeitinfrastruktur Seestrand Senftenberg-Errichtung Sanitärkiosk sowie Rückbau Toilettenhaus Nr. 5 Am Stadthafen, 01968 Senftenberg**

Leistungsphase: Ausführungsplanung	Planbezeichnung: 636_301_5_LA_BP+GL	Index:
Planinhalt: Bodenplatte + Grundleitungen		Maßstab: 1:50
Bauherr: Zweckverband Lausitzer Seenland Brandenburg Straße zur Südsee 1 01968 Senftenberg	Freigabe:	Architekt: LUNZER ARCHITEKTEN Hauptstraße 22 01454 Radeberg Tel.: 03528 / 47740-0 Fax: 47740-48
Projekt-Nr. 636		Datum:

Der Entwurf ist geistiges Eigentum des Planers und urheberrechtlich geschützt. Vervielfältigungen und Weitergaben an Dritte erfolgt nur mit ausdrücklicher Genehmigung des Planverfassers. Beim Missbrauch bleiben rechtliche Schritte vorbehalten.

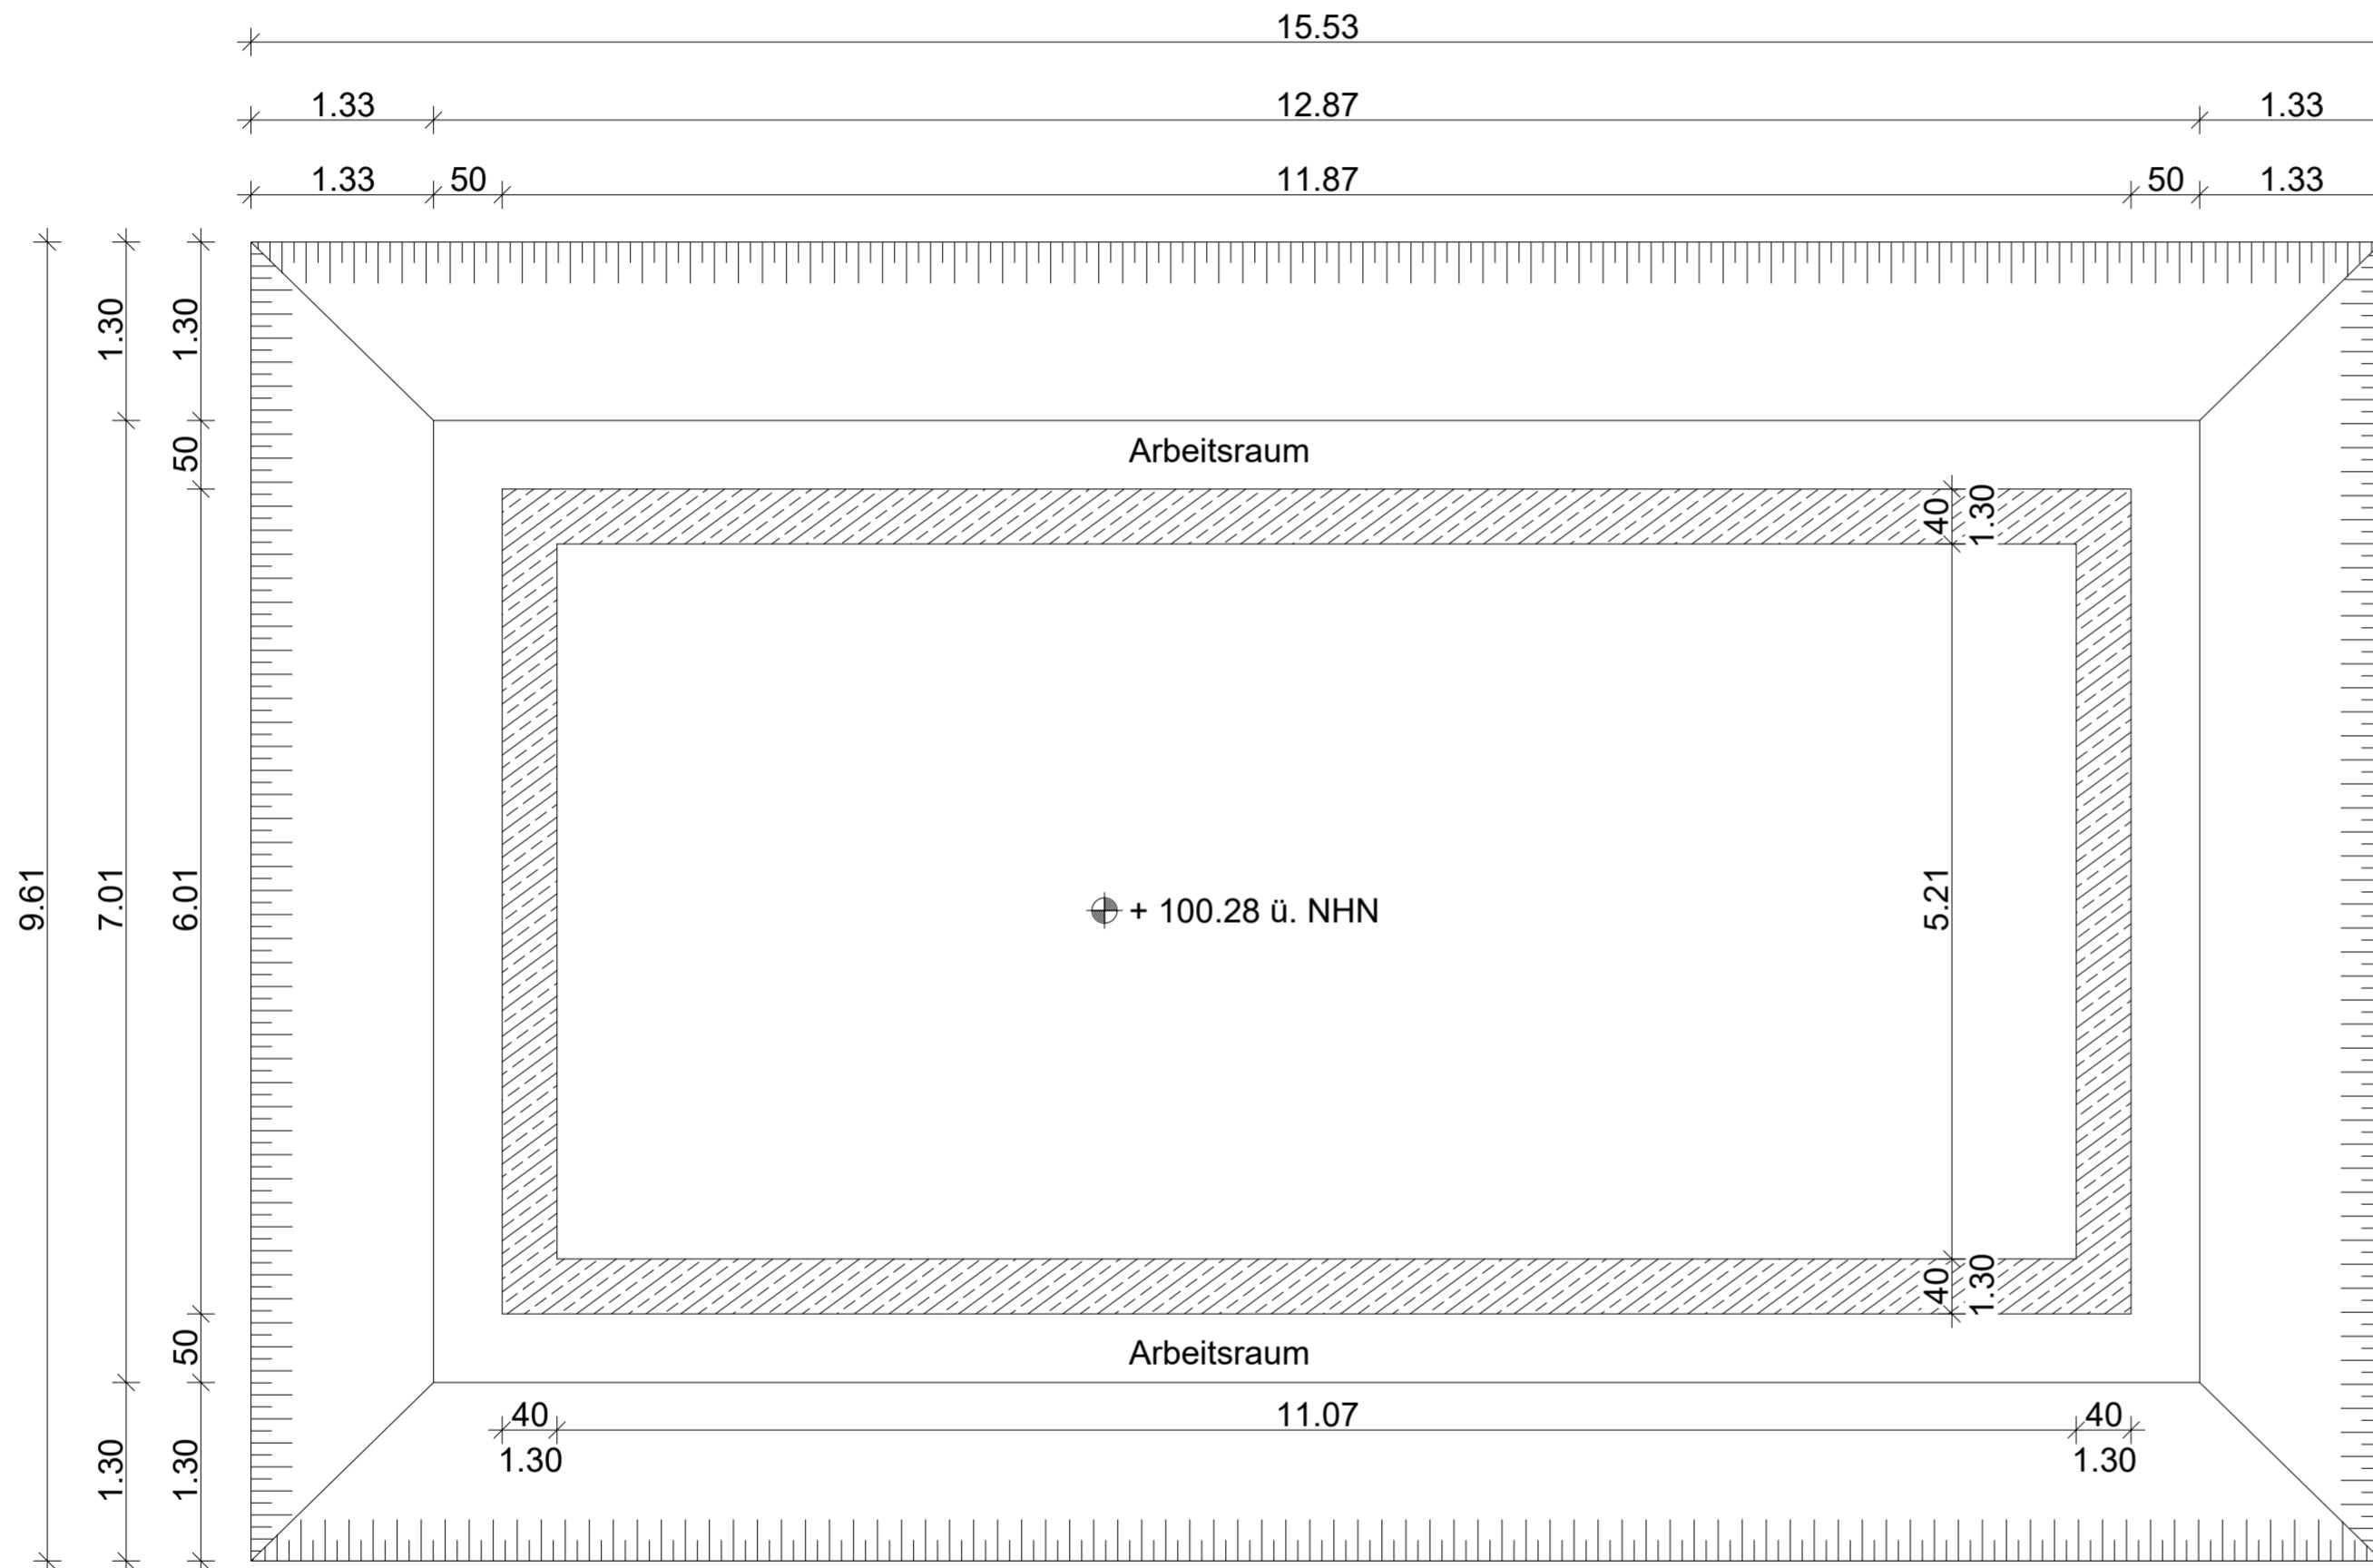

Höhenangaben in NHN beziehen sich auf DHHN2016.
 Alle Brüstungs-, Vorlagen- und Öffnungsmaße ab OKFFB.
 Alle tragenden und konstruktiven Bauteile müssen nach geprüfter statischer Berechnung und Ausführungsplanung hergestellt werden. Abmessungen und Aussparungen in Stahlbetonbauteilen sind nach den Schalplänen, bzw. nach der Statik herzustellen.
 Die Bodenplatten und Fundamente gegen Erdreich sind in Stahlbeton entsprechend der DIN-Vorschriften auszuführen. Arbeits- und Dehnfugen zwischen den Stahlbetonteilen sind gegen eindringende Feuchtigkeit mit Fugenbändern wasserdicht nach DIN zu verbinden. Gegen drückendes Wasser durch Bauteile, gleich welcher Art, haftet allein der ausführende Unternehmer.
 Die Auflagen der Baugenehmigungen, die zutreffenden DIN-Vorschriften mit allen daraus resultierenden baulichen Notwendigkeiten sowie das Bodengutachten sind bei der Ausführung zu beachten.
 Die vom Planer angegebenen Zwangsmaße sind vor Ausführung vom Unternehmer eigenverantwortlich zu prüfen.
 Alle Unstimmigkeiten sind der Bauleitung unverzüglich mitzuteilen. Die fertigungstechnischen und bauphysikalisch bestimmenden Angaben zur Konstruktion und Funktion sind vor Ausführung vom Unternehmer eigenverantwortlich nachzuprüfen.
 Alle Angaben über Schlitz- und Durchbrüche sind vor Ausführung vom Unternehmer gemeinsam mit dem Projektanten zu prüfen.

PLANINDEX

DATUM	GEZ.	ÄNDERUNGEN/ERGÄNZUNGEN

Plannersteller		
Tragwerksplanung:	Planung Heiz., Lüft., San.:	Planung Elektroinstallation, Datentechnik:
Freigabe:	Freigabe:	Freigabe:
Datum: Unterschrift:	Datum: Unterschrift:	Datum: Unterschrift:

OKFFB EG = ±0.00m = 101.58 m ü. NHN (DHHN2016)

Projekt: **Modernisierung der Freizeitinfrastruktur Seestrand Senftenberg-Errichtung Sanitärkiosk sowie Rückbau Toilettenhaus Nr. 5**
 Am Stadthafen, 01968 Senftenberg

Leistungsphase: Ausführungsplanung	Planbezeichnung: 636_103_5_LA	Index:
--	---	--------

Planinhalt: Baugrube	Maßstab: 1:50
--------------------------------	-------------------------

Bauherr:  Zweckverband Lausitzer Seenland Brandenburg Straße zur Südsee 1 01968 Senftenberg	Freigabe:	Architekt: LUNZER ARCHITEKTEN Hauptstraße 22 01454 Radeberg Tel.: 03528 / 47740-0 Fax: 47740-48	Freigabe:	Projekt-Nr. 636
				Datum:

Der Entwurf ist geistiges Eigentum des Planers und urheberrechtlich geschützt. Vervielfältigungen und Weitergaben an Dritte erfolgt nur mit ausdrücklicher Genehmigung des Planverfassers. Beim Missbrauch bleiben rechtliche Schritte vorbehalten.

