


Schnitt H - H Buswendeschleife

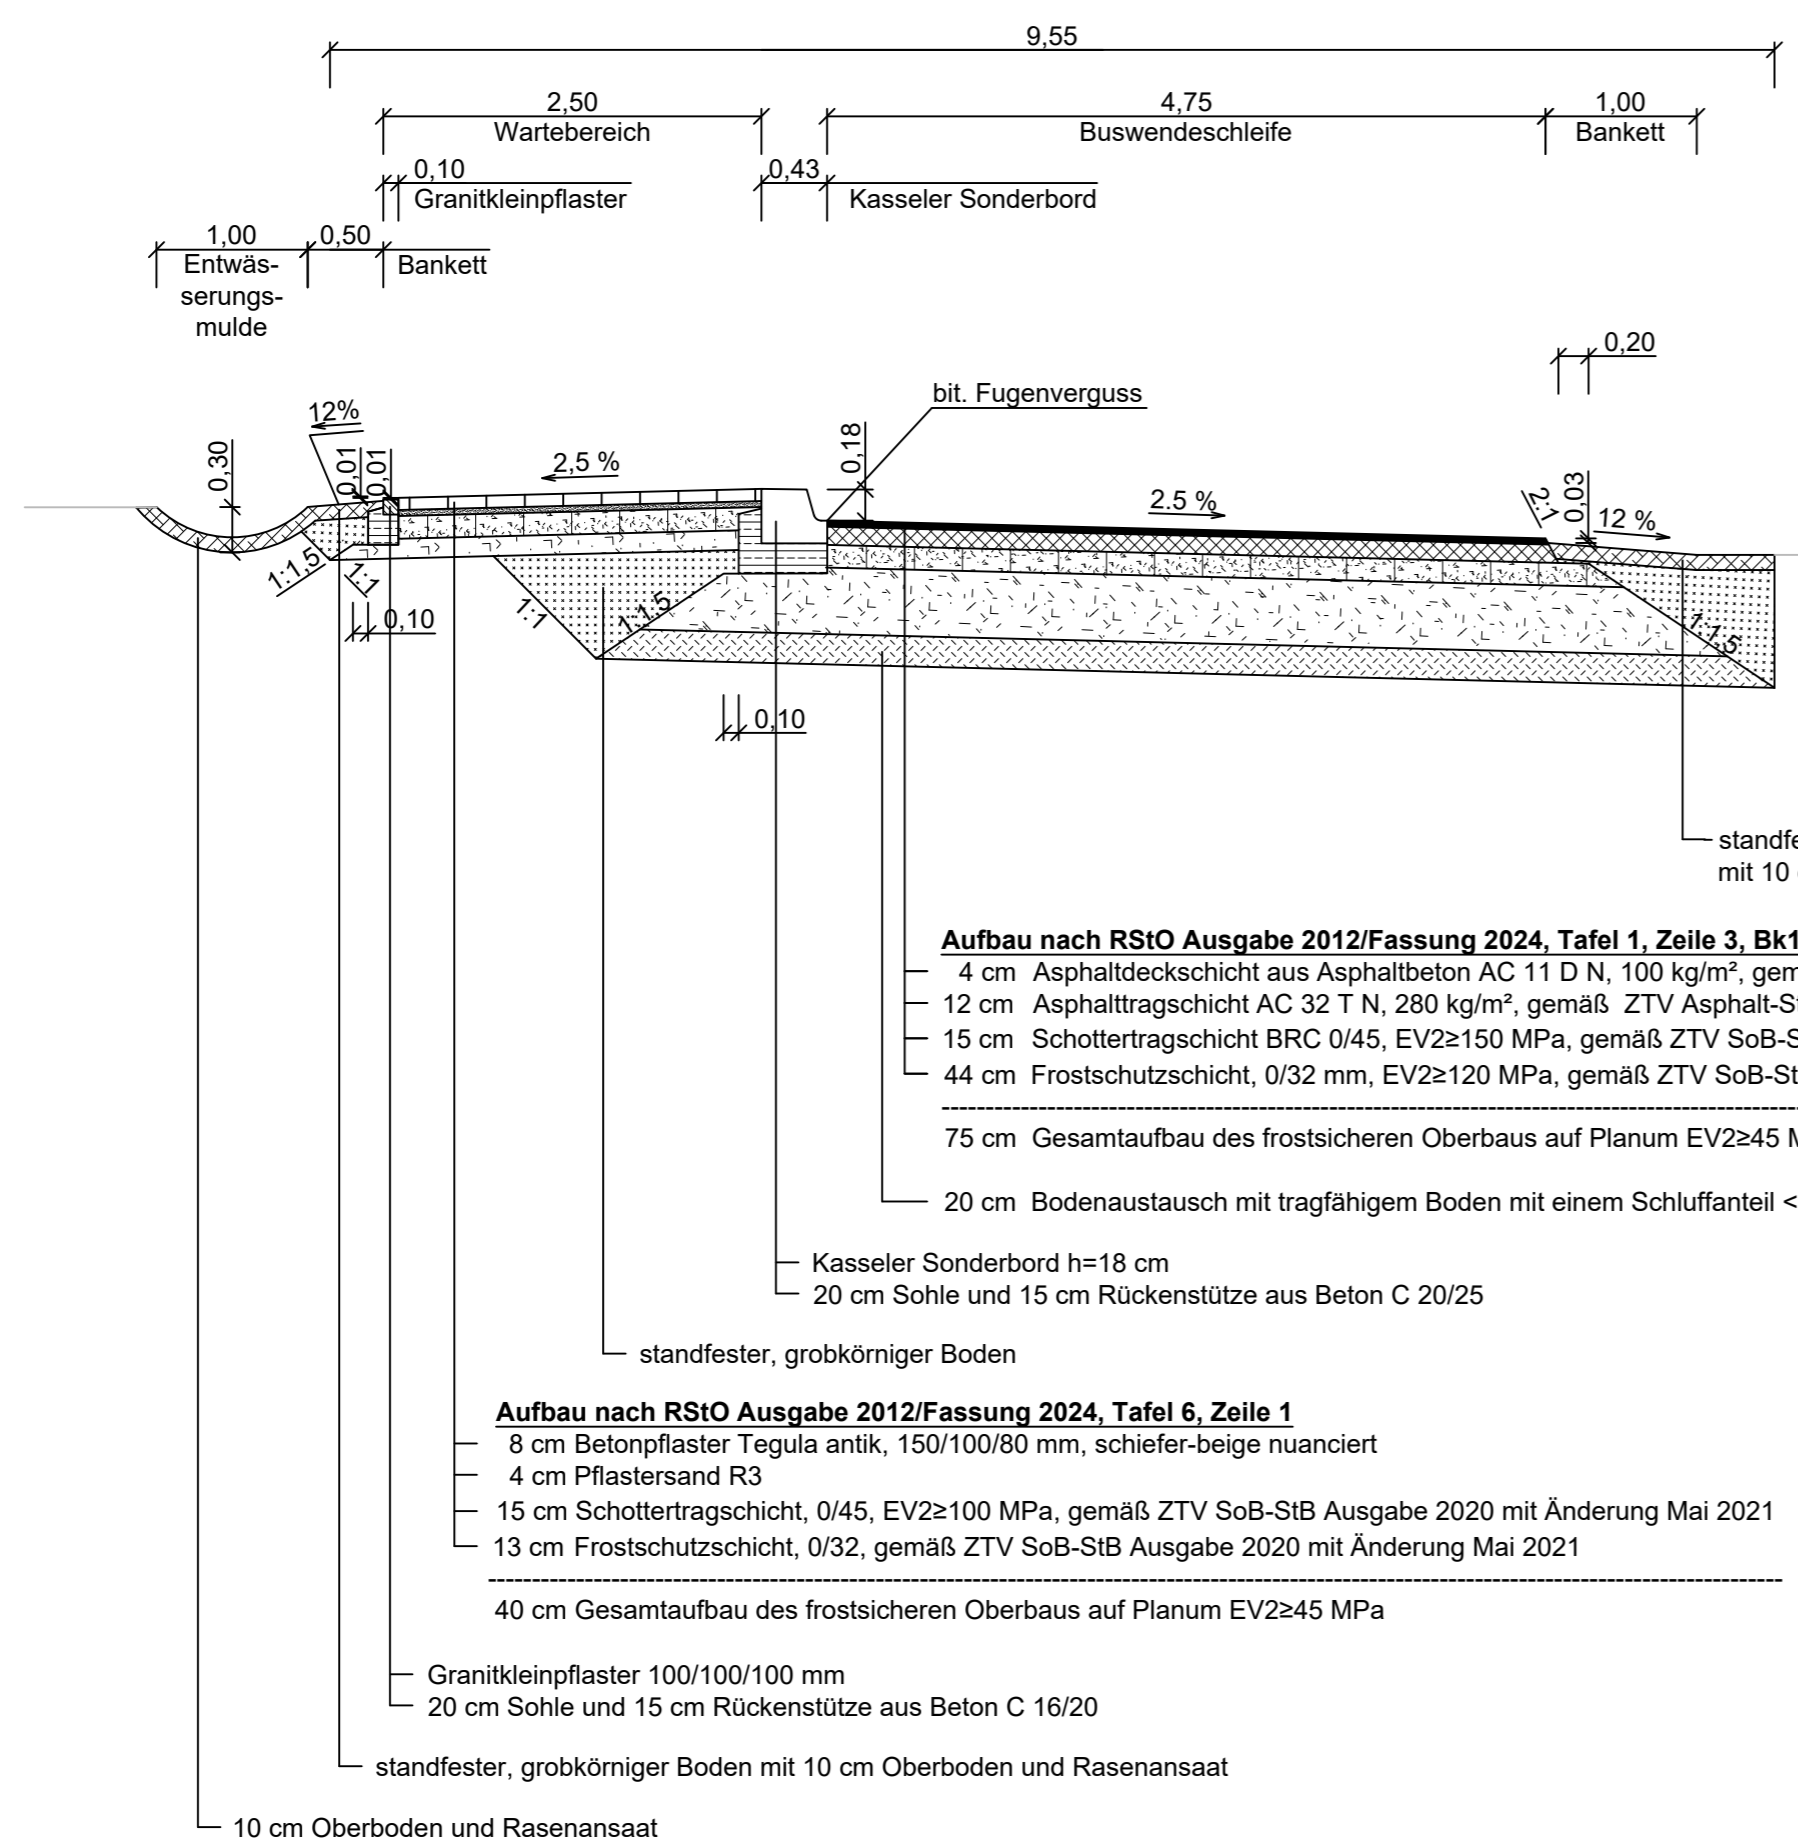

- Aufbau nach RStO Ausgabe 2012/Fassung 2024, Tafel 1, Zeile 3, Bk1,8**
- 4 cm Asphaltdeckschicht aus Asphaltbeton AC 11 D N, 100 kg/m², gemäß ZTV Asphalt-StB 07/13 Ausgabe 2007/Fassung 2013
 - 12 cm Asphalttragschicht AC 32 T N, 280 kg/m², gemäß ZTV Asphalt-StB 07/13 Ausgabe 2007/Fassung 2013
 - 15 cm Schottertragschicht BRC 0/45, EV2≥150 MPa, gemäß ZTV SoB-StB Ausgabe 2020 mit Änderung Mai 2021 und DIN 18315
 - 44 cm Frostschuttschicht, 0/32 mm, EV2≥120 MPa, gemäß ZTV SoB-StB Ausgabe 2020 mit Änderung Mai 2021 und DIN 18315
-
- 75 cm Gesamtaufbau des frostsicheren Oberbaus auf Planum EV2≥45 MPa
-
- 20 cm Bodenaustausch mit tragfähigem Boden mit einem Schluffanteil < 5 %

- Aufbau nach RStO Ausgabe 2012/Fassung 2024, Tafel 6, Zeile 1**
- 8 cm Betonpflaster Tegula antik, 150/100/80 mm, schiefer-beige nuanciert
 - 4 cm Pflastersand R3
 - 15 cm Schottertragschicht, 0/45, EV2≥100 MPa, gemäß ZTV SoB-StB Ausgabe 2020 mit Änderung Mai 2021
 - 13 cm Frostschuttschicht, 0/32, gemäß ZTV SoB-StB Ausgabe 2020 mit Änderung Mai 2021
-
- 40 cm Gesamtaufbau des frostsicheren Oberbaus auf Planum EV2≥45 MPa

- Granitkleinpflaster 100/100/100 mm
- 20 cm Sohle und 15 cm Rückenstütze aus Beton C 16/20

Planergemeinschaft GmbH & Co.KG Wolgaster Landstraße 2 14193 Greifswald Tel.: 03834/345 00 00 E-Mail: greifswald@vius.de		Datum	Zeichen
	bearbeitet	18.12.2025	gez. Torsten Schäfer
	gezeichnet	18.12.2025	gez. Roswitha Helwig
	geprüft:	gez. Torsten Schäfer Büroleiter	

Gemeinde Gumtow Karpatenweg 2 16886 Gumtow Tel.: 03397787925		Datum	Zeichen
	bearbeitet		
	geprüft		

Lfd.-Nr.	Art der Änderung	Datum	Name

AUSFÜHRUNGSPLANUNG

Gumtow, OT Görrike, Dorfstraße	Unterlage / Blatt-Nr.: 14 / 1
Straße / Abschn.-Nr. / Station: Dorfstraße / - / -	Regelquerschnitt Schnitt H - H, Buswendeschleife
PROJIS-Nr.:	Maßstab: 1:50

Erneuerung der Göriker Dorfstraße Buswendeschleife

aufgestellt: Gemeinde Gumtow	
Gumtow, den	