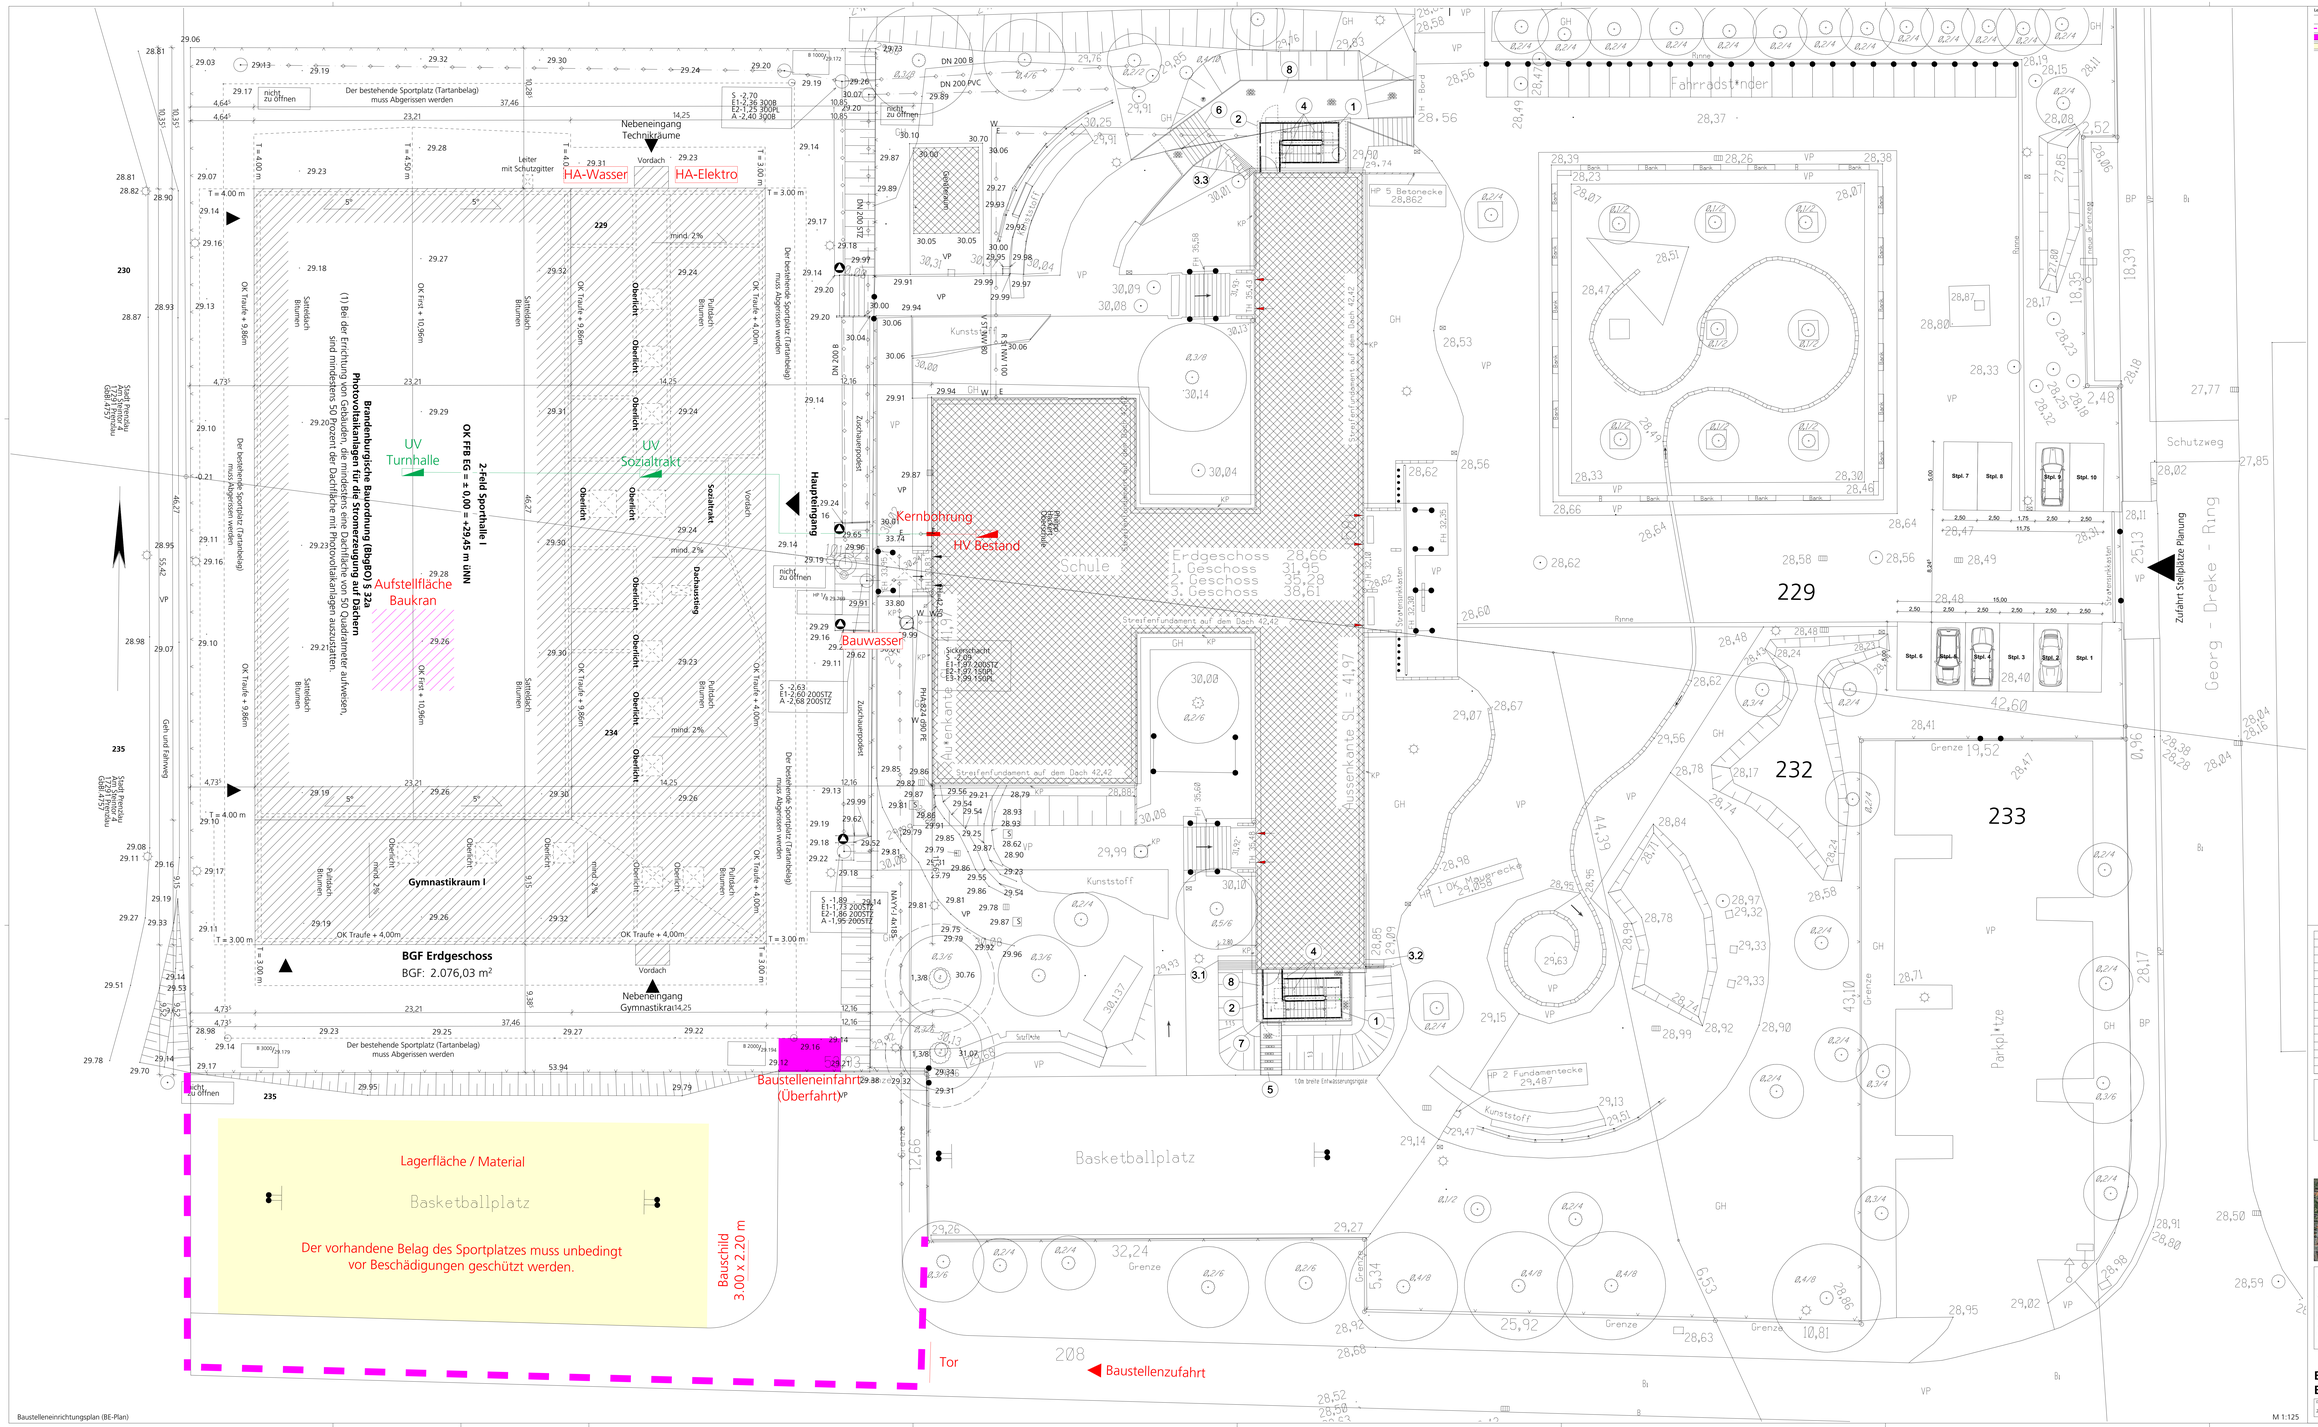

Legende Schriftfarben und Kurzbezeichnungen:

	Baustellenzufahrt		Kernbohrung
	Bauzaun		Unterwasser
	Baustellenbereich		Hauptwasser bestand
	Lagerfläche / Material		Aufstellfläche Baukran

Index	Datum	Änderung	Bearb.
A	22.01.2026	Planeinstellung	PJ

Sämtliche Maße sind vom Unternehmer eigenverantwortlich am Bau zu prüfen. Alle Werkpläne sind nur in Verbindung mit den gültigen Schal- und Bewehrungsplänen des Tragwerksplaners, sowie den Durchbruchplänen der Fachingenieure gültig und/oder den ergänzenden Angaben. Dehnungsfugen sind nach Angabe Tragwerksplaner auszuführen. Der Ausführende ist verpflichtet, den Auftraggeber auf etwaige Unstimmigkeiten der Ausführungsunterlagen hinzuweisen (VOB, § 3 3).

± 0,00 = +29,45 m üNN = OK FFB EG

Neubau einer 2-Feld-Sporthalle Prenzlau für die Nutzung durch das OSZ Uckermark

Dieses Projekt oder Teilprojekt nebst Anlagen darf ohne unsere Genehmigung weder vervielfältigt noch ganz oder teilweise anderweitig verwendet werden.

0m 100m 200m 300m 400m 500m 600m

unverbindlich ohne Ausführungsplanung

BAUHERRSCHAFT:

Landkreis Uckermark
Amt für Bau und Liegenschaften

Karl-Marx-Straße 1
17291 Prenzlau
T: 03984 - 702865
F: 03984 - 704965
E: norbert.bold@uckermark.de

ARCHITEKT:

Projektbüro Dörner + Partner GmbH
Architekten_Ingenieure

Bahnhofstraße 7
16227 Eberswalde
T: 03334 - 30 38 0
F: 03334 - 35 40 10
Email: info@doerner-partner.de

Baustelleneinrichtungsplan BE-Plan

Status	Plan-Nr.	Format	Maßstab	Index	Job-Nr.	Gezeichnet
F	AP-000-A	1500 0 / 84 1	1:125	A	Pj	22.01.2026

M 1:125

Baustelleneinrichtungsplan (BE-Plan)

Erstellungsdatum: 22.01.2026 | Dateiname: 2026-01-22_BE-Plan_Prenzlau_Sporthalle_Uckermark.dwg | Plotmaßstab: 1:125 | Plotdatum: 22.01.2026 | Plotzeit: 14:49:00 | Plotter: Adobe PDF | Layout: BE-Plan | Autor: Norbert Bold