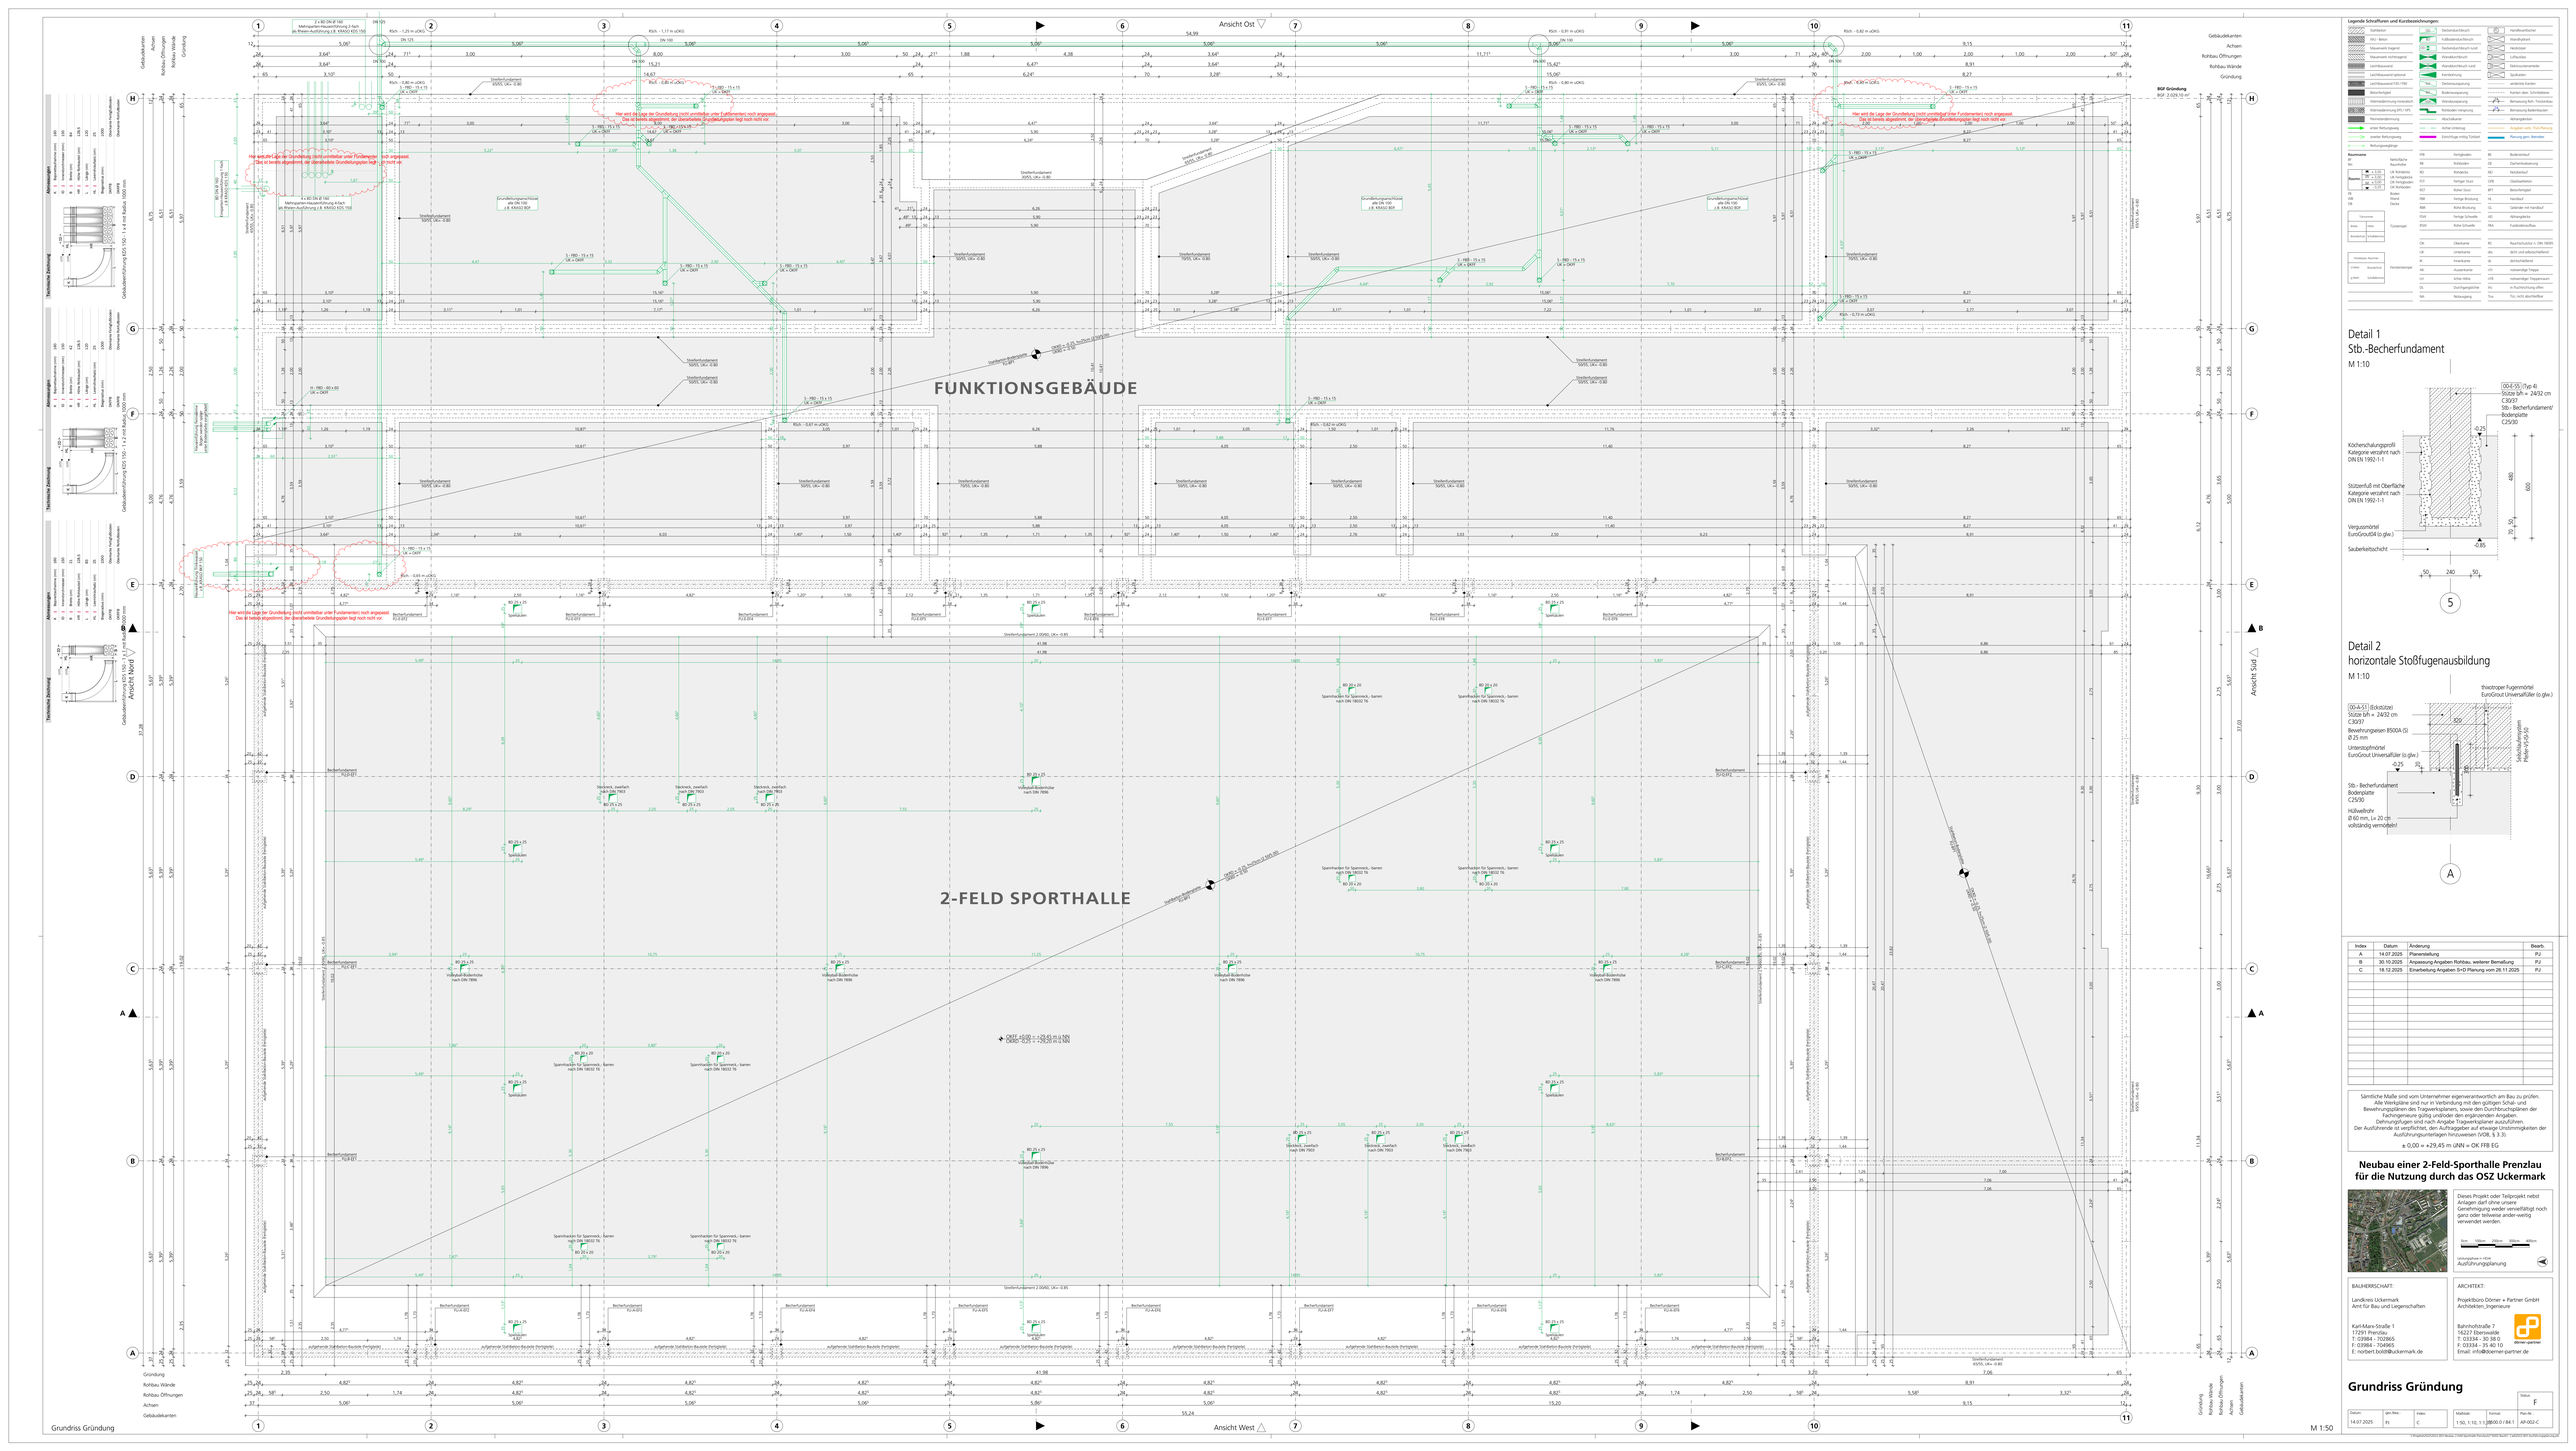

Legende Schriftarten und Kurzbezeichnungen:

Stahlbeton	DD	Deckendurchbruch	HP	Handlaufhalter
WU - Beton		Fallkastendurchbruch	HS	Heizkörper
Mauerwerk (allgemein)	DK	Deckendurchbruch rund	LS	Lüftungsgitter
Mauerwerk, tragend	DW	Wanddurchbruch	SA	Sanitärarmatur
Mauerwerk, nichttragend	DWR	Wanddurchbruch rund	SP	Spülkasten
Leichtbeton	EK	Elektrokanal	WA	Waschtisch
Leichtbeton/-mörtel optional	KA	Kernbohrung	WK	Wandklappe
Leichtbeton/-mörtel EG / FFH	KD	Deckenaussparung	WT	WC-Trennwand
Betonfertigteil	KW	Wanddurchbruch		Kanten über Schnittebene
Wärmedämmung innenseitig	KWA	Wandaussparung		Bemaßung Rich. Trockenbau
Wärmedämmung EPS / WPS	LA	Anbindung Lüftungsanl.		Bemaßung Rohbaumaße
Perimeterdämmung		Abschalkante		Abmagerkanten
erster Rettungsweg		Achse Unterzug		Angaben von TGA-Planung
zweiter Rettungsweg		Einschlag Lichtg.Türblatt		Planung gem. Betreiber
Rettungswegslänge				

Raumname

RN	Nettofläche	RF	Fertigfußboden
RH	Raumhöhe	RB	Rohbauboden
LR Rohdecke		RD	Rohdecke
LR fertigboden		FOF	Fertige Fußb.
LR fertigdecke		ROF	Rohe Fußb.
Boden		FDF	Fertige Decke
Wand		RDF	Rohe Decke
Decke		FSW	Fertige Schwelle
		RSW	Rohe Schwelle

Türsymbol

Breite	Höhe	
Brandschutz	Schallschutz	

Fenstersymbol

Fensterart, Nummer		
U-Wert	Brandschutz	
U-Wert	Schallschutz	

DB	Deckenbalkenschuh	BE	Bodenestrich
FD	Fallkastendurchbruch	DE	Deckenestrich
DK	Deckendurchbruch rund	DS	Deckenschalung
DW	Wanddurchbruch	ND	Nestsockel
DWR	Wanddurchbruch rund	GSP	Gipskartonplatten
EK	Elektrokanal	BPT	Betonpflaster
KA	Kernbohrung	HL	Handlauf
KD	Deckenaussparung	SL	Geländer mit Handlauf
KW	Wanddurchbruch	AO	Abmagerkante
KWA	Wandaussparung	TKA	Türkennbeschluss
LA	Anbindung Lüftungsanl.		
	Abschalkante		
	Achse Unterzug		
	Einschlag Lichtg.Türblatt		

OK	Oberkante	FC	Raumfeuchtschutz n. DIN 18195
UK	Unterkante	BA	Bohr- und Kernschlitzeben
RI	Revisionsöffnung	AL	Abschalkeiland
UK	Ausserkante	ÜT	notwendige Treppe
LH	lichte Höhe	HTÜ	notwendiger Treppenhaus
TÖ	Durchgangshöhe	PA	in Putzrichtung offen
NA	Notausgang	Tr.a	Tür, nicht abschließbar

Index

Index	Datum	Änderung	Bearb.
A	14.07.2025	Planerstellung	PJ
B	30.10.2025	Anpassung Angaben Rohbau, weiterer Bemaßung	PJ
C	18.12.2025	Einarbeitung Angaben S+D Planung vom 26.11.2025	PJ

Sämtliche Maße sind vom Unternehmer eigenverantwortlich am Bau zu prüfen. Alle Werkpläne sind nur in Verbindung mit den gültigen Schal- und Bewehrungsplänen des Tragwerksplaners, sowie den Durchbruchsplänen der Fachingenieure gültig und/oder den ergänzenden Angaben. Dehnungsfugen sind nach Angabe Tragwerksplaner auszuführen. Der Ausführende ist verpflichtet, den Ausführungsplaner auf etwaige Unstimmigkeiten der Ausführungsunterlagen hinzuweisen (VOB, § 3 3).

± 0,00 = +29,45 m üNN = OK FFB EG

Neubau einer 2-Feld-Sporthalle Prenzlau
für die Nutzung durch das OSZ Uckermark

Dieses Projekt oder Teilprojekt noteot Anlagen darf ohne unsere Genehmigung weder vervielfältigt noch ganz oder teilweise ander-weitig verwendet werden.

BAUHERRSCHAFT:
Landkreis Uckermark
Amt für Bau und Liegenschaften

Karl-Marx-Straße 1
17291 Prenzlau
T: 03984 - 702865
F: 03984 - 704965
E: norbert.bold@uckermark.de

ARCHITEKT:
Projektbüro Dörner + Partner GmbH
Architekten_Ingenieure

Bahnhofstraße 7
16227 Eberswalde
T: 03334 - 30 38 0
F: 03334 - 35 40 10
Email: info@doerner-partner.de

Grundriss Gründung

Datum	gez./bea.	Index	Maßstab	Format	Plan-Nr.
14.07.2025	PJ	C	1:50, 1:10, 1:5	3500.0 / 84.1	AP-002-C

Status: F

© Projektbüro DÖRNER GbR Berlin | Erstellt durch/mit Nemetschek Allplan Build | Lizenziert über Nemetschek Allplan Deutschland GmbH