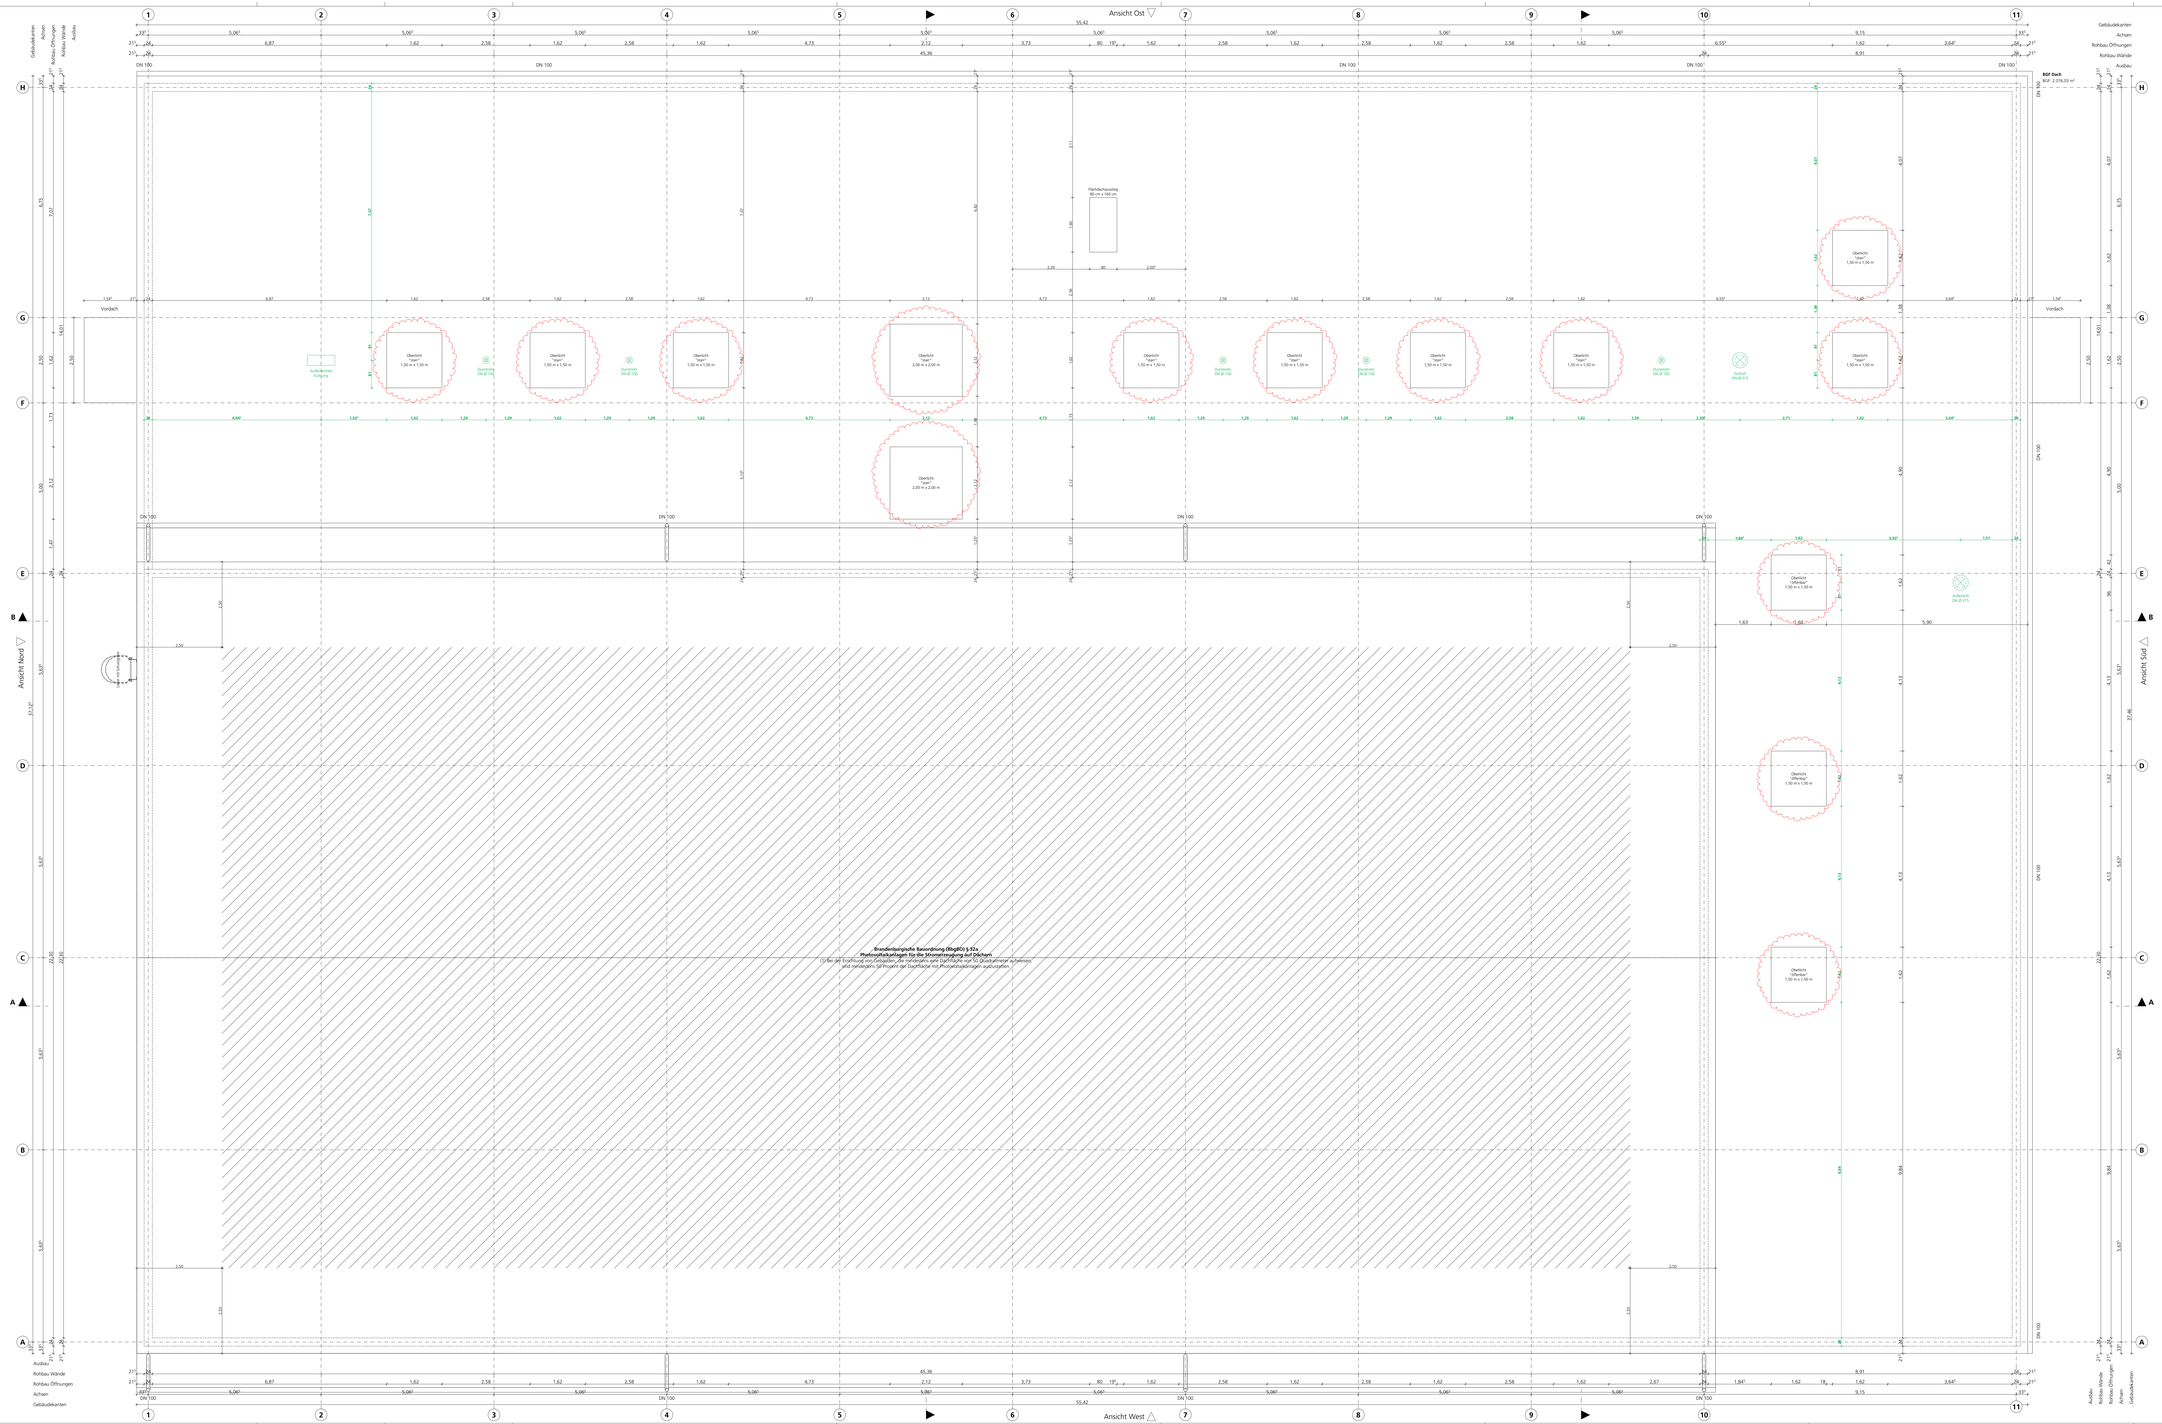

Legende Schriftfuren und Kurzbezeichnungen:

Stahlbeton	Deckendurchbruch	Handlaufanschluß	
XX = Beton	Fallleitungsdurchbruch	Handlaufkante	
Mauerwerk tragend	Deckendurchbruch runde	Heizkörper	
Mauerwerk nichttragend	Wanddurchbruch	Lüftungsgitter	
Leichtbauwand	Wandaufdickung runde	Elektrozählerplatz	
Leichtbauwand optional	Kernbohrung	Spülkasten	
Leichtbauwand (EI2) F90-A	Deckenaussparung	WC-Becken	
Betonfundament	Bodenaussparung	Kanten der Schrägbauten	
Wärmedämmung Innenwand	Wandaussparung	Bemaßung Rich. Trockenbau	
Wärmedämmung (WF) WS	Kniestock Verlegung	Bemaßung Rohbaumaße	
Perimeterdämmung	Abschalkante	Altmaßpunkten	
erster Rettungsweg	Achse Unterzug	Angaben von TGA Planung	
zweiter Rettungsweg	Einschlage mittig Türblatt	Planung gem. Betreiber	
Rettungswegslänge			

Raumname

RF	Rohdecke Raumhöhe	BO	Bodenablauf
	UK Rohdecke	RI	Rohrleiter
Raum	OK fertigboden	SS	Sicherheitsablauf
	UK fertigdecke	ND	Notablauf
	Boden-Wand-Decke	FLT	Fettabscheider
RI		GFR	Glasfaserharz
AB		PLT	Rohr-Stutz
VA		BPT	Betonflansch
		RW	Rohr-Bruch
		HL	Handlauf
		RAS	Kitt-Brüstung
		GL	Geländer mit Handlauf
		PSW	Fertigt Schwelle
		AG	Altmaßpakete
		PSW	Rohr Schwelle
		TBA	Fluidelbetrufbau

Türsymbol		OK	Oberkante
Breite	Höhe	UK	Unterkante
Raumbuch	Grundriss	R	Innenkante
Fensterelement		AK	Auserkante
lichtes Maß	Grundriss	OF	lichte Höhe
		DL	Durchgangslichthe
		NA	Notausgang

OK	Oberkante	FC	Rauchschutztür n. DIN 18095
UK	Unterkante	BS	dicht- und selbstschließend
R	Innenkante	RS	dichtschließend
AK	Auserkante	HTR	notwendige Treppe
OF	lichte Höhe	HTF	notwendiger Treppenraum
DL	Durchgangslichthe	PA	in Funktchtung offen
NA	Notausgang	TSA	TSA - nicht abschließbar

Index	Datum	Änderung	Bearb.
A	14.07.2025	Planerstellung	PJ
B	18.12.2025	Einarbeitung Angaben S+D Planung vom 26.11.2025	PJ

Sämtliche Maße sind vom Unternehmer eigenverantwortlich am Bau zu prüfen. Alle Werkpläne sind nur in Verbindung mit den gültigen Schal- und Bewehrungsplänen des Tragwerksplaners, sowie den Durchbruchsplänen der Fachingenieure gültig und/oder den ergänzenden Angaben. Dehnungsfugen sind nach Angabe Tragwerksplaner auszuführen. Der Ausführende ist verpflichtet, den Auftraggeber auf etwaige Unstimmigkeiten der Ausführungsunterlagen hinzuweisen (VOB, § 3 3).

± 0,00 = +29,45 m üNN = OK FFB EG

Neubau einer 2-Feld-Sporthalle Prenzlau für die Nutzung durch das OSZ Uckermark

Dieses Projekt oder Teilprojekt nebst Anlagen darf ohne unsere Genehmigung weder vervielfältigt noch ganz oder teilweise ander-weitig verwendet werden.

Maßstab 1:500 (A3)

unmaßstäblich in HOAI
Ausführungsplanung

BAUHERRSCHAFT:

Landkreis Uckermark
Amt für Bau und Liegenschaften

Karl-Marx-Straße 1
17291 Prenzlau
T: 03984 - 702865
E: norbert.bold@uckermark.de

ARCHITEKT:

Projektbüro Dörner + Partner GmbH
Architekten_Ingenieure

Bahnhofstraße 7
16227 Eberswalde
T: 03334 - 30 38 0
F: 03334 - 35 40 10
Email: info@doerner-partner.de

Dachaufsicht

Datum	gez./bea.	Index	Maßstab	Format	Plan-Nr.
14.07.2025	PJ	B	1:50	1500.0 / 84.1	AP-005-B

Status: F

Urheberrechtsschutz ISO 16016 / DIN 34 beachten! ANSI 16.01 / CAN/CSA ISO 16016-15