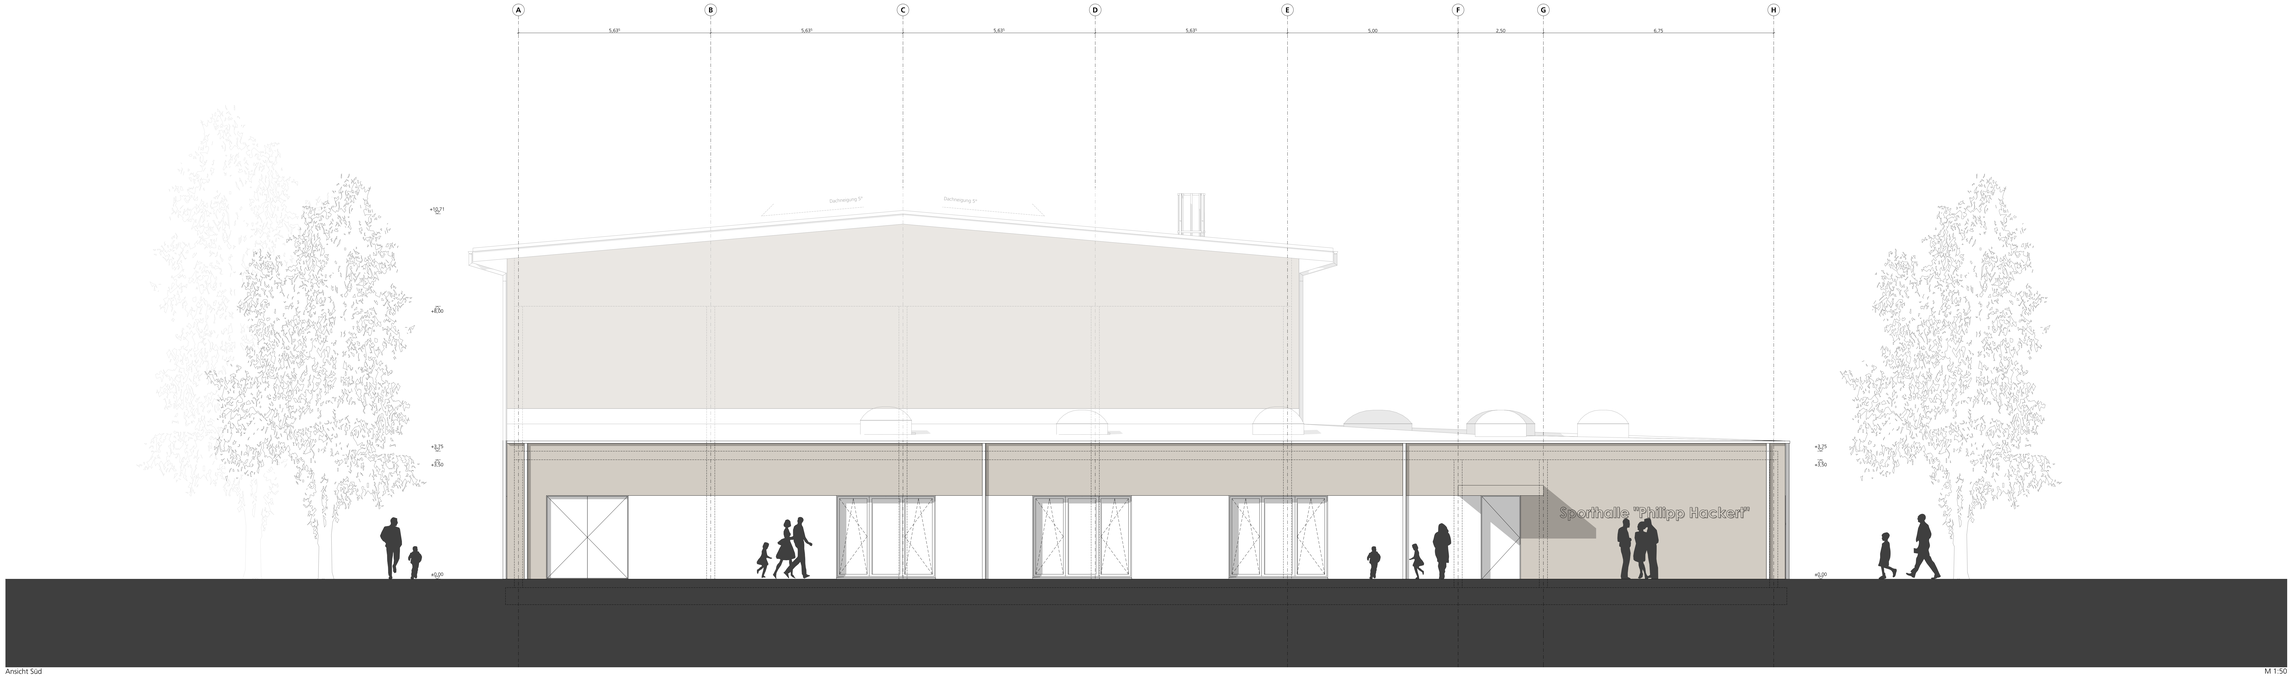

Ansicht Süd

M 1:50

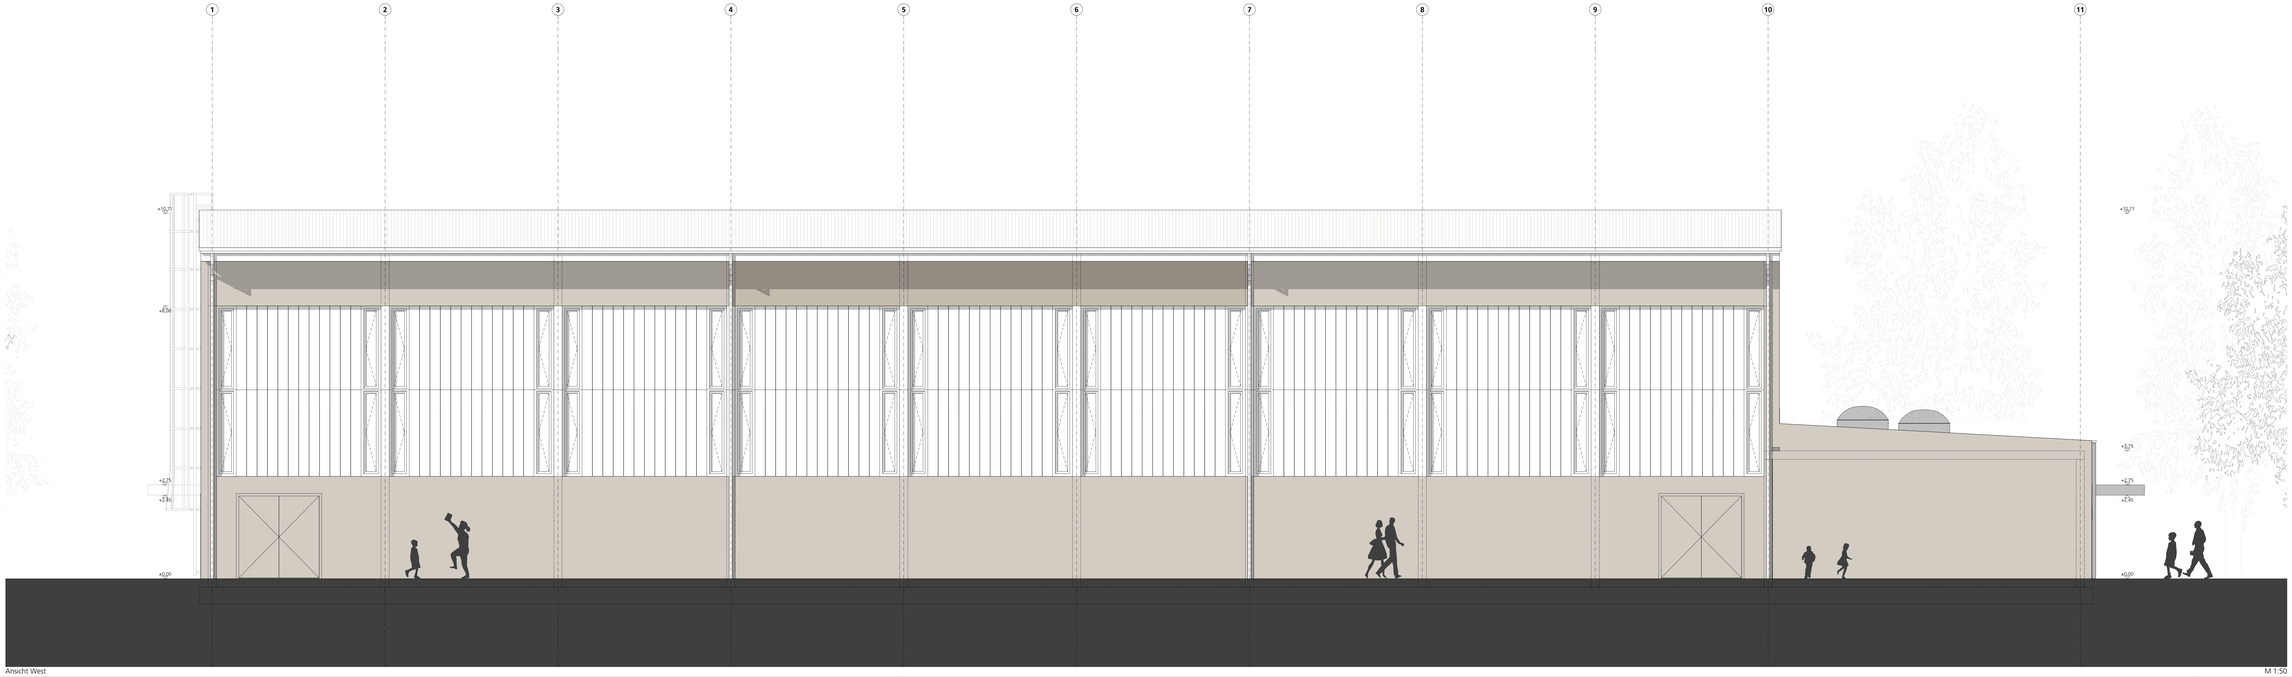

Ansicht West

M 1:50

Index	Datum	Änderung	Bearb.
A	14.07.2025	Planerstellung	PJ
B	30.10.2025	Anzeasung Angaben Rohbau, weiterer Bemaßung	PJ

Sämtliche Maße sind vom Unternehmer eigenverantwortlich am Bau zu prüfen. Alle Werkpläne sind nur in Verbindung mit den gültigen Schal- und Bewehrungsplänen des Tragwerksplaners, sowie den Durchbruchsplänen der Fachingenieure gültig und/oder den ergänzenden Angaben. Dehnungsfugen sind nach Angabe Tragwerksplaner auszuführen. Der Ausführende ist verpflichtet, den Auftraggeber auf etwaige Unstimmigkeiten der Ausführungsunterlagen hinzuweisen (VOB, § 3.3).

± 0,00 = +29,45 m üNN = OK FFB EG

Neubau einer 2-Feld-Sporthalle Prenzlau für die Nutzung durch das OSZ Uckermark

Dieses Projekt oder Teilprojekt inetost Anlagen darf ohne unsere Genehmigung weder vervielfältigt noch ganz oder teilweise ander-weitig verwendet werden.

1m 10m 100m 200m 400m

Leistungsphase + HOAI
Ausführungsplanung

BAUHERRSCHAFT:

Landkreis Uckermark
Amt für Bau und Liegenschaften

Karl-Marx-Straße 1
17291 Prenzlau
T: 03984 - 702865
F: 03984 - 704965
E: norbert.bold@uckermark.de

ARCHITEKT:

Projektbüro Dörner + Partner GmbH
Architekten_Ingenieure

Bahnhofstraße 7
16227 Eberswalde
T: 03334 - 30 38 0
F: 03334 - 35 40 10
Email: info@doerner-partner.de

Ansicht Süd und West

Datum	gez./bea.	Index	Maßstab	Format	Status	Plan-Nr.
14.07.2025	PJ	B	1:50	1500.0 / 84.1	F	AP-008-B

C:\Projekte\2025\025 OSZ Neubau 2-Feld-Sporthalle Prenzlau\01 AP\Pläne\AP-008-B Ansicht Süd und West.pln