




Ansicht Nord-Ost

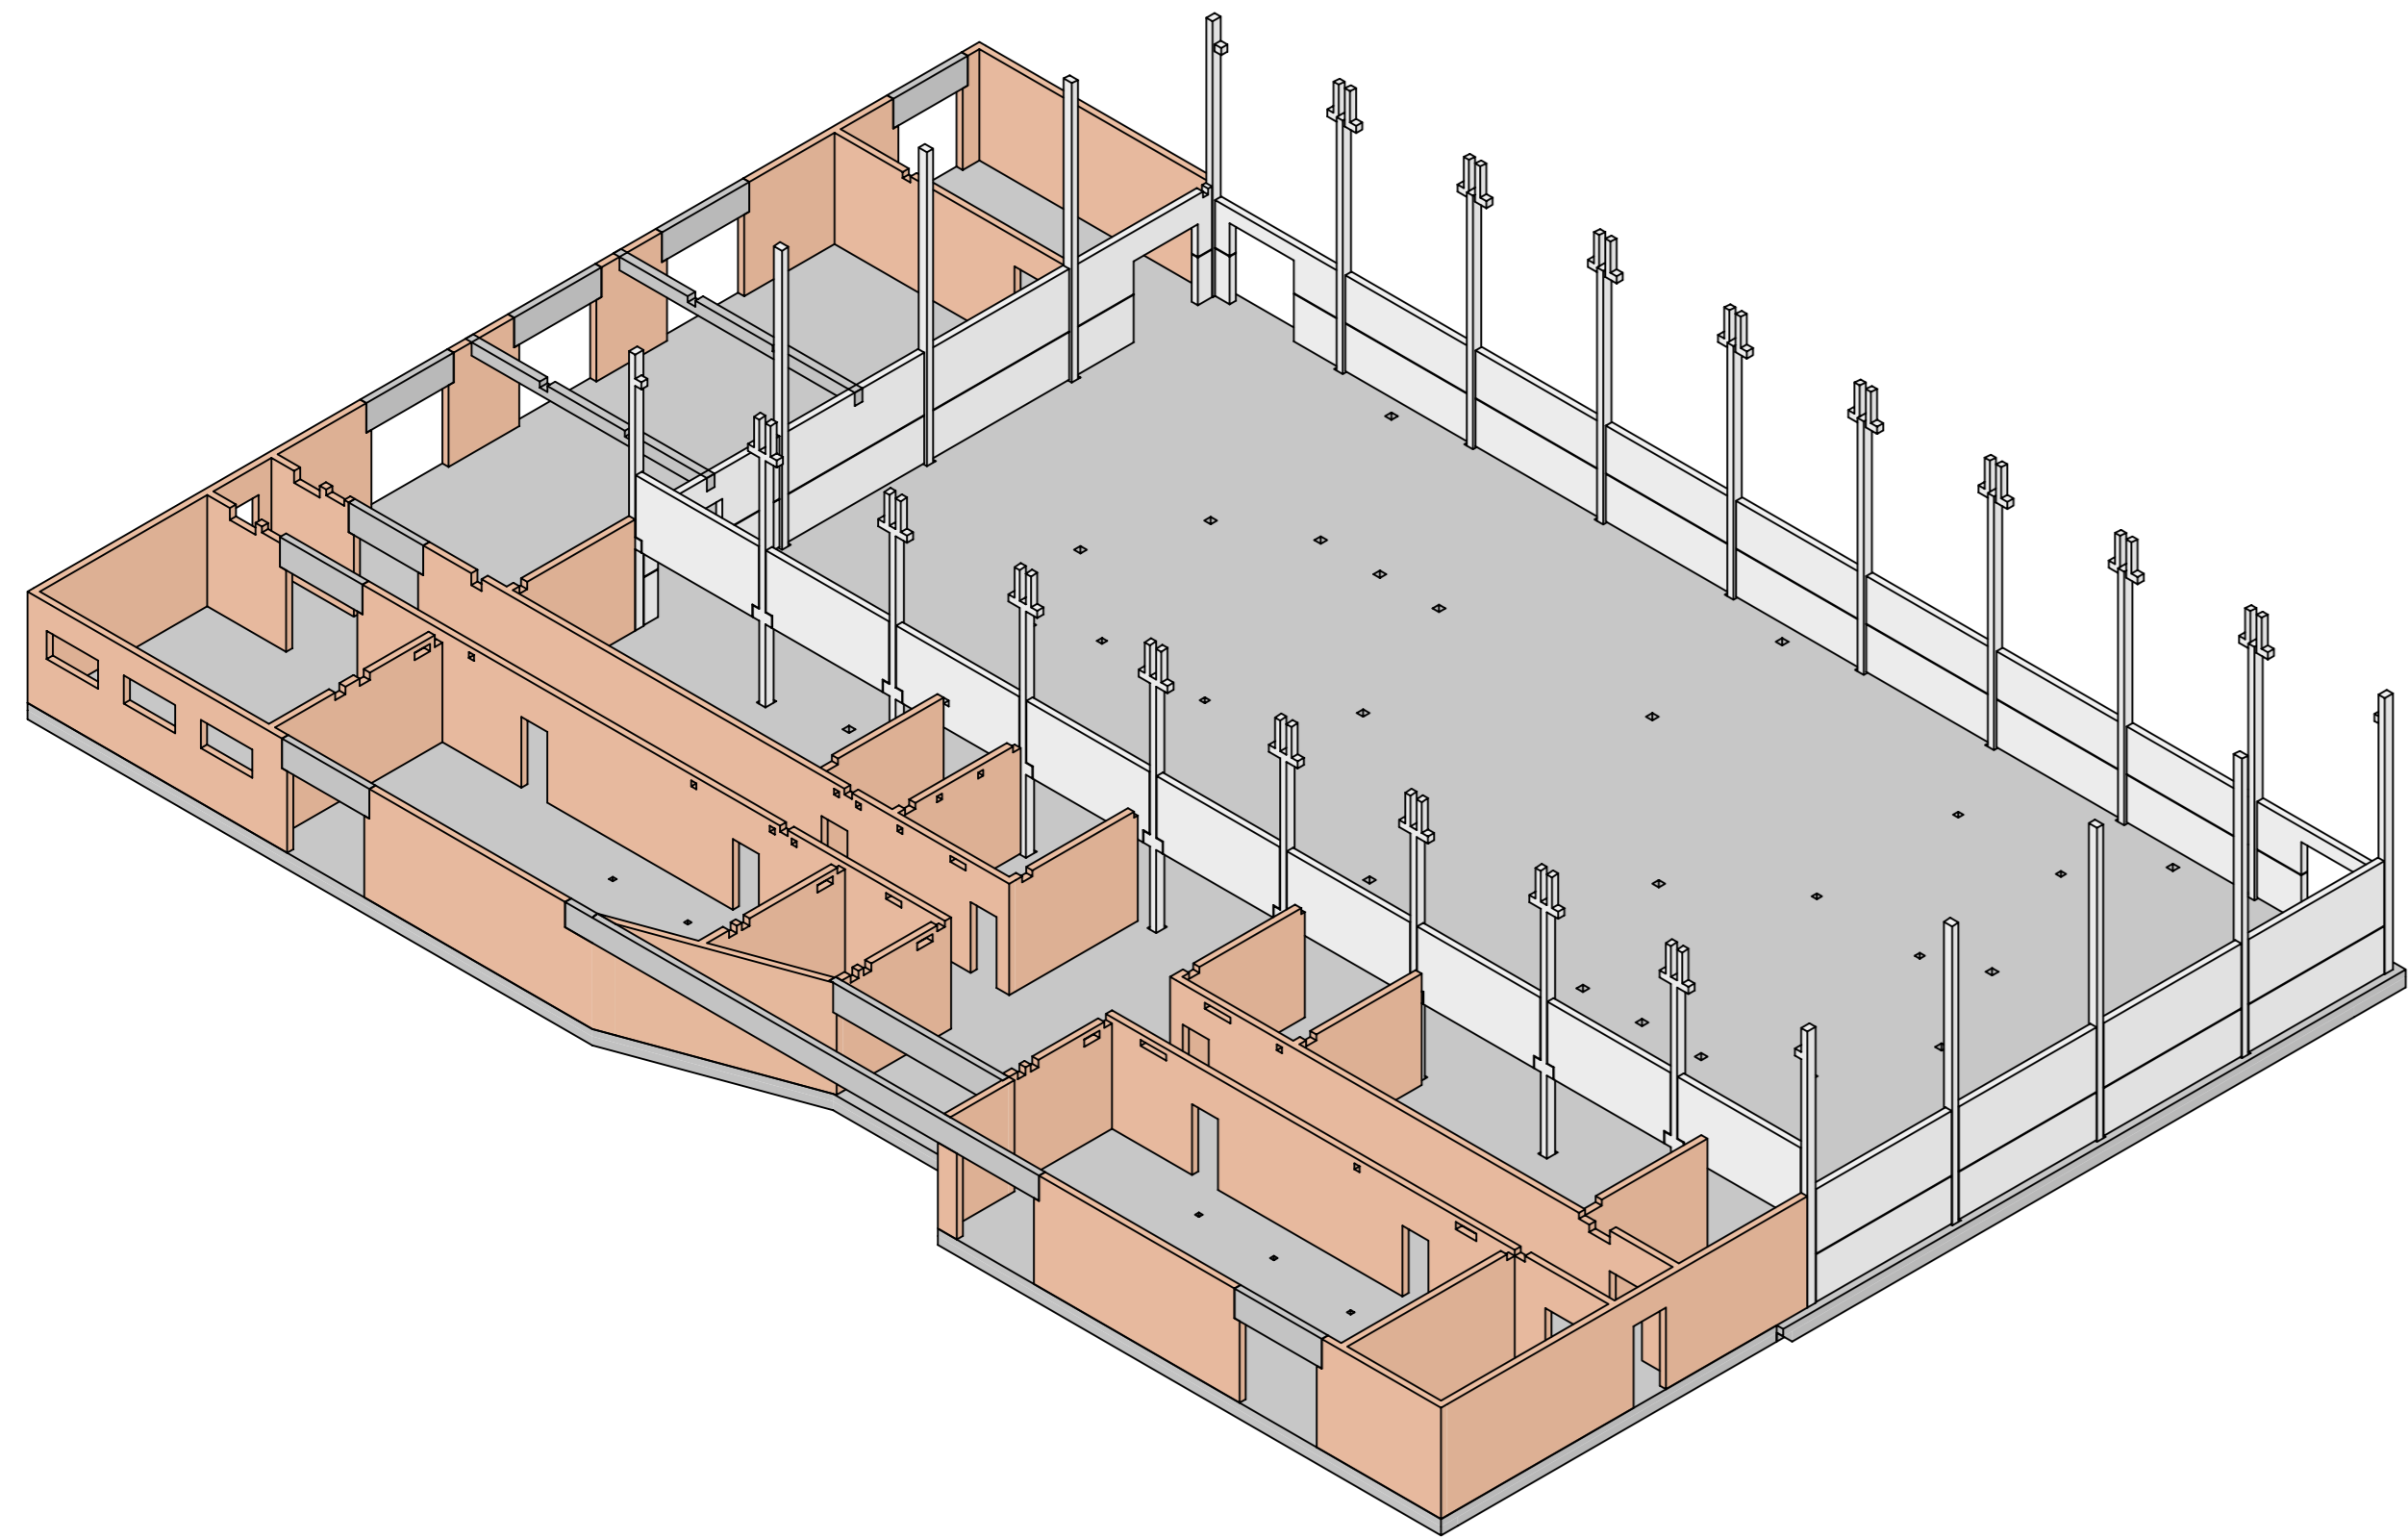


Ansicht Nord-West

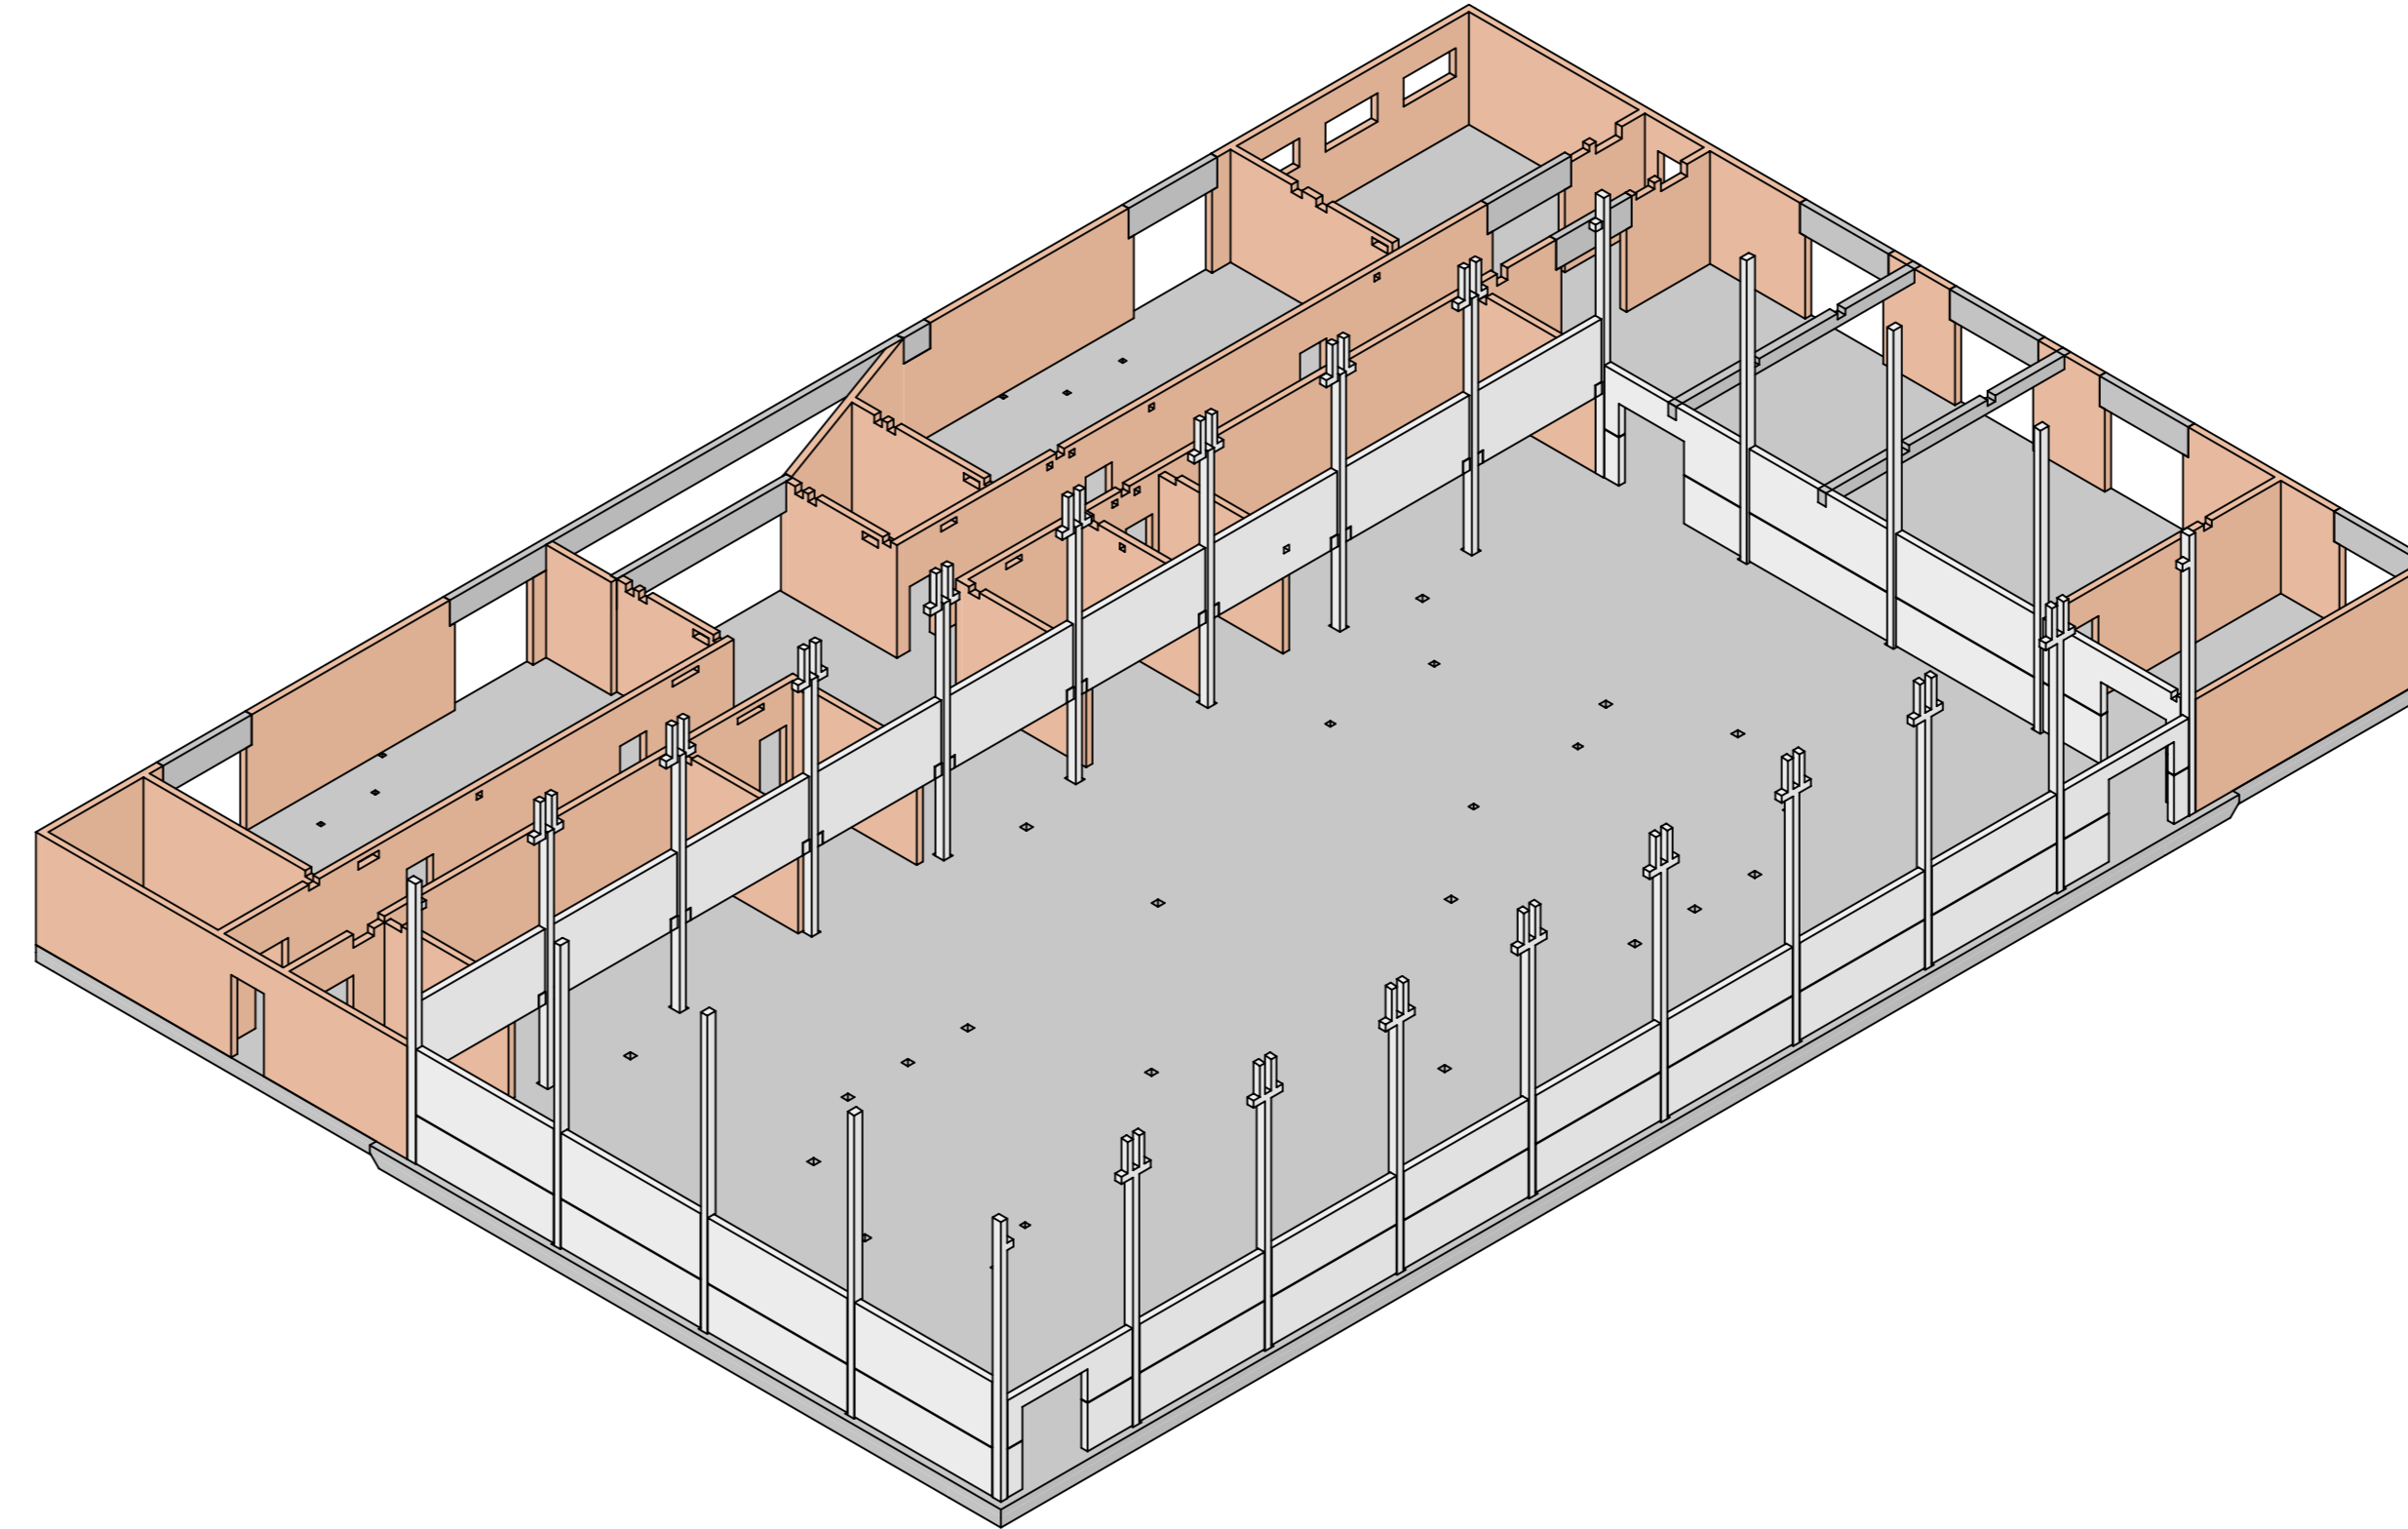

Ansicht Süd-Ost

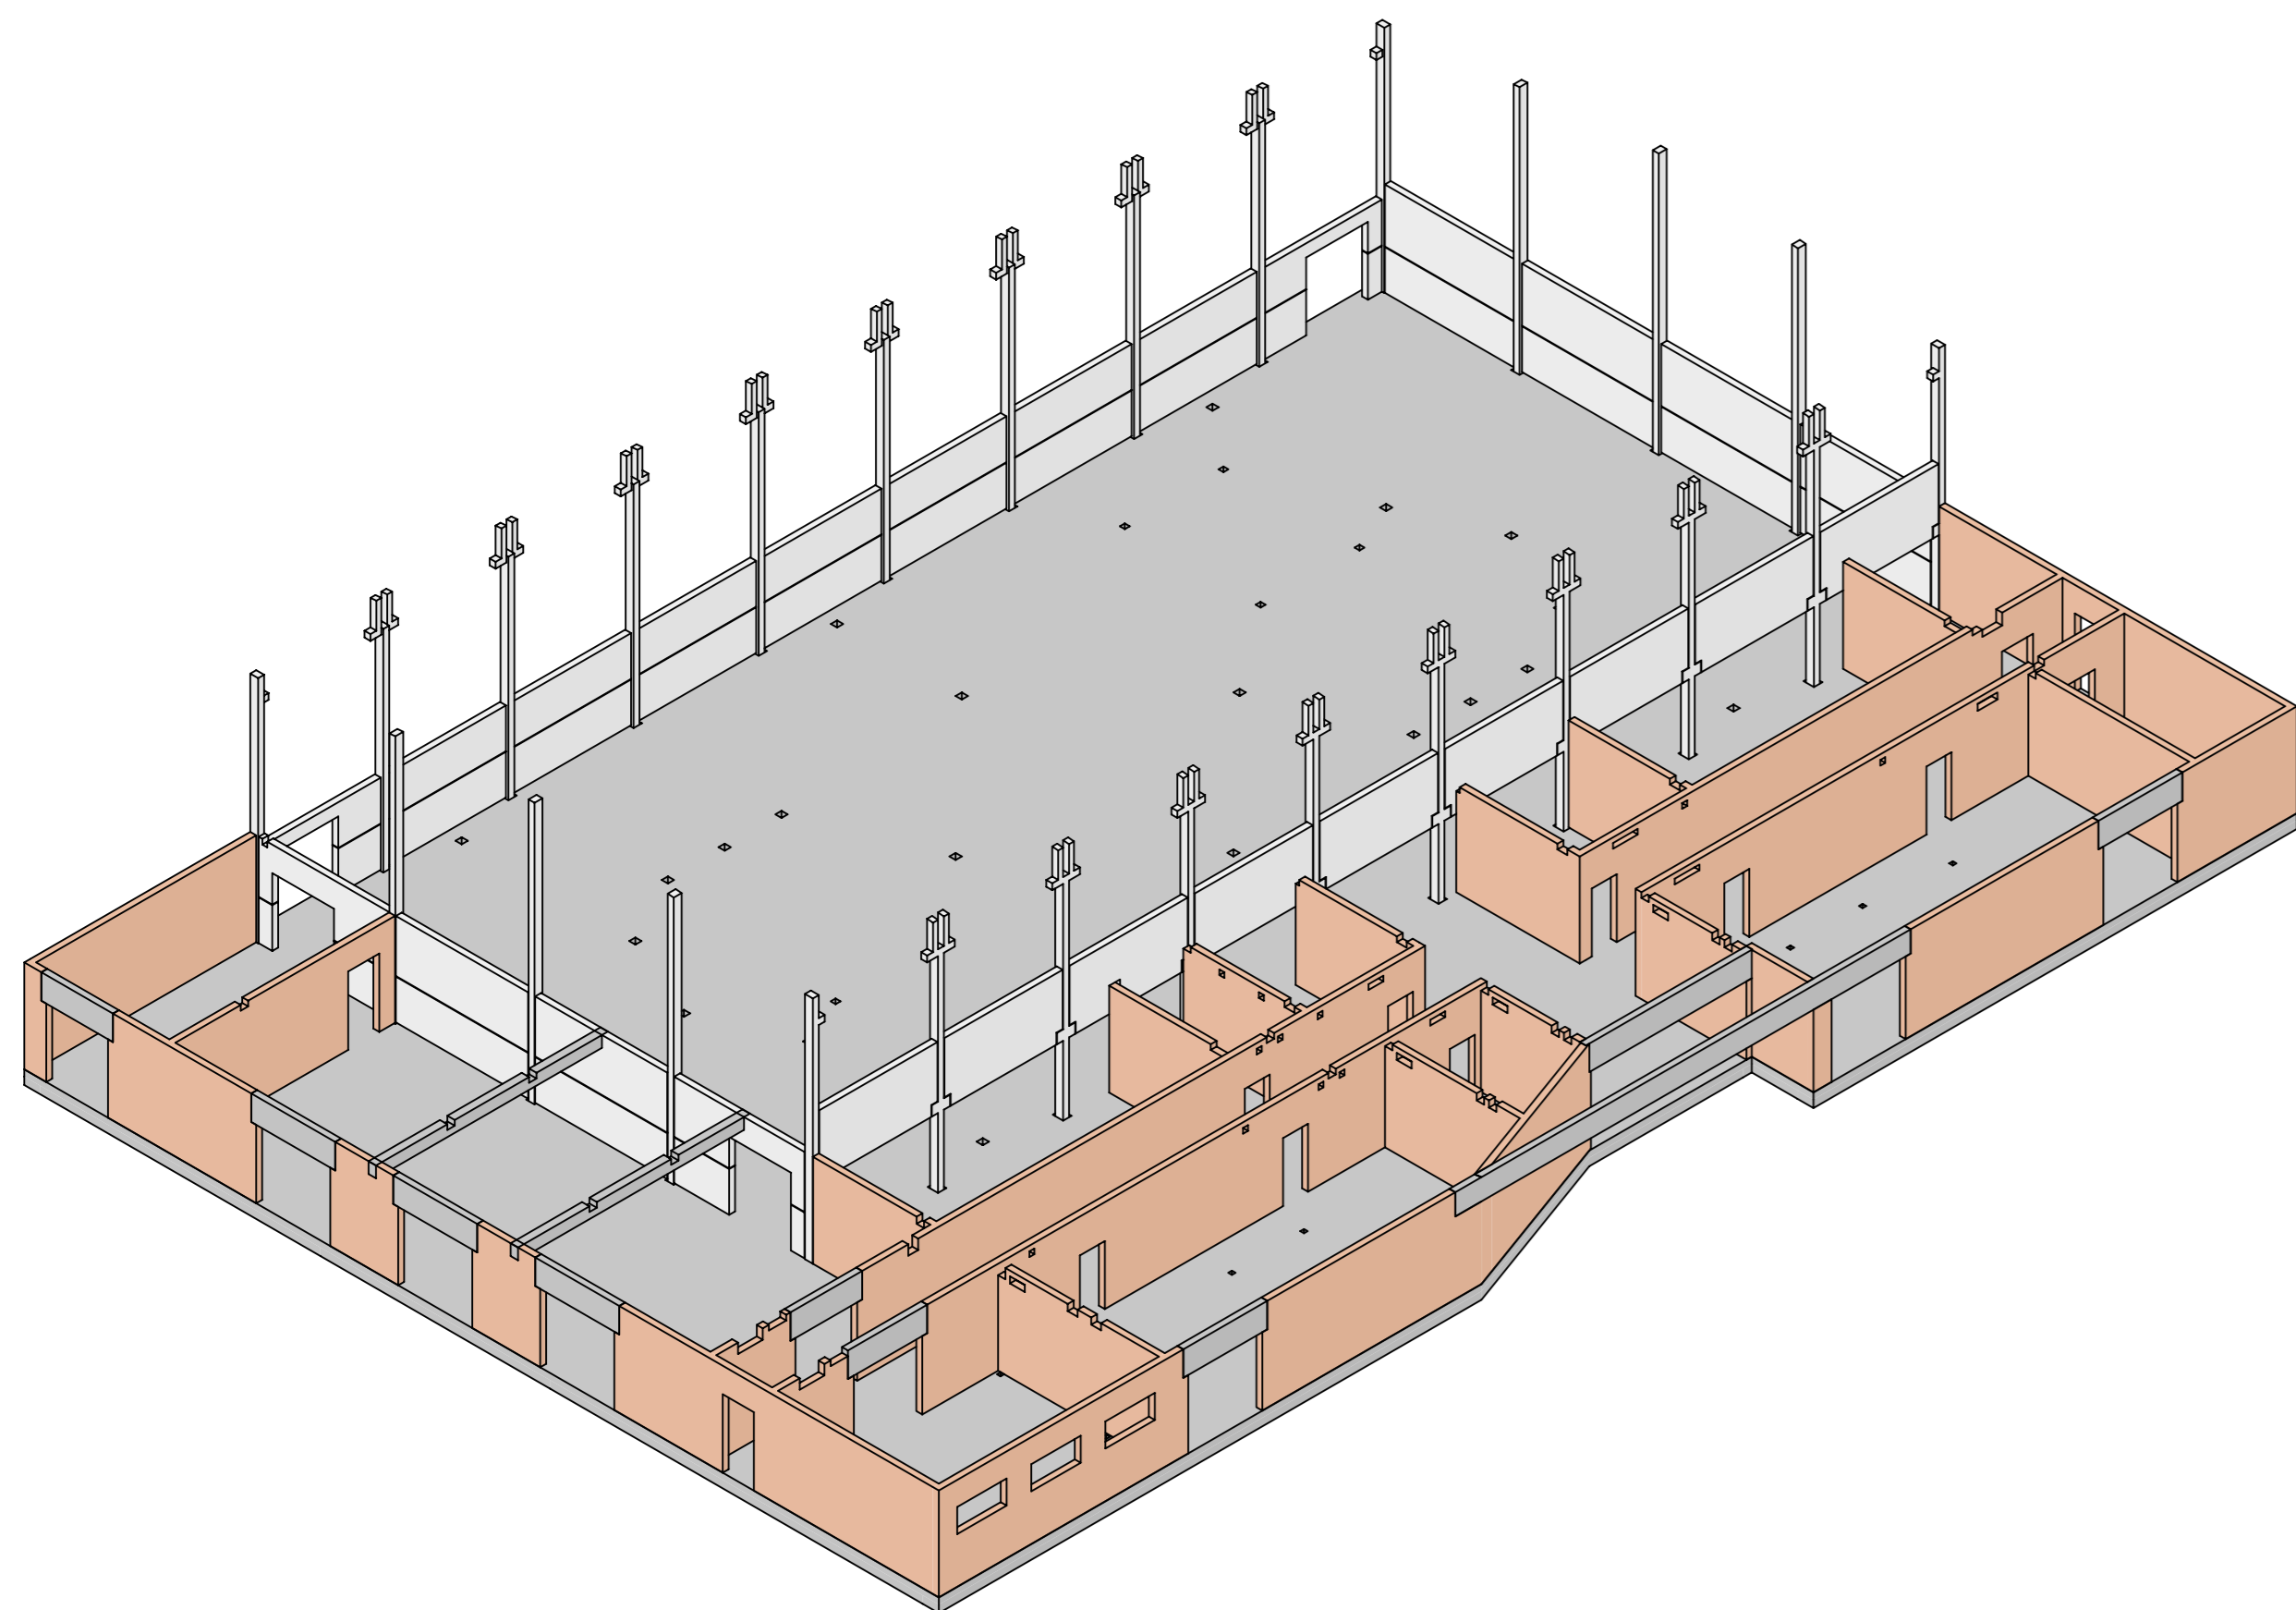

Ansicht Süd-West

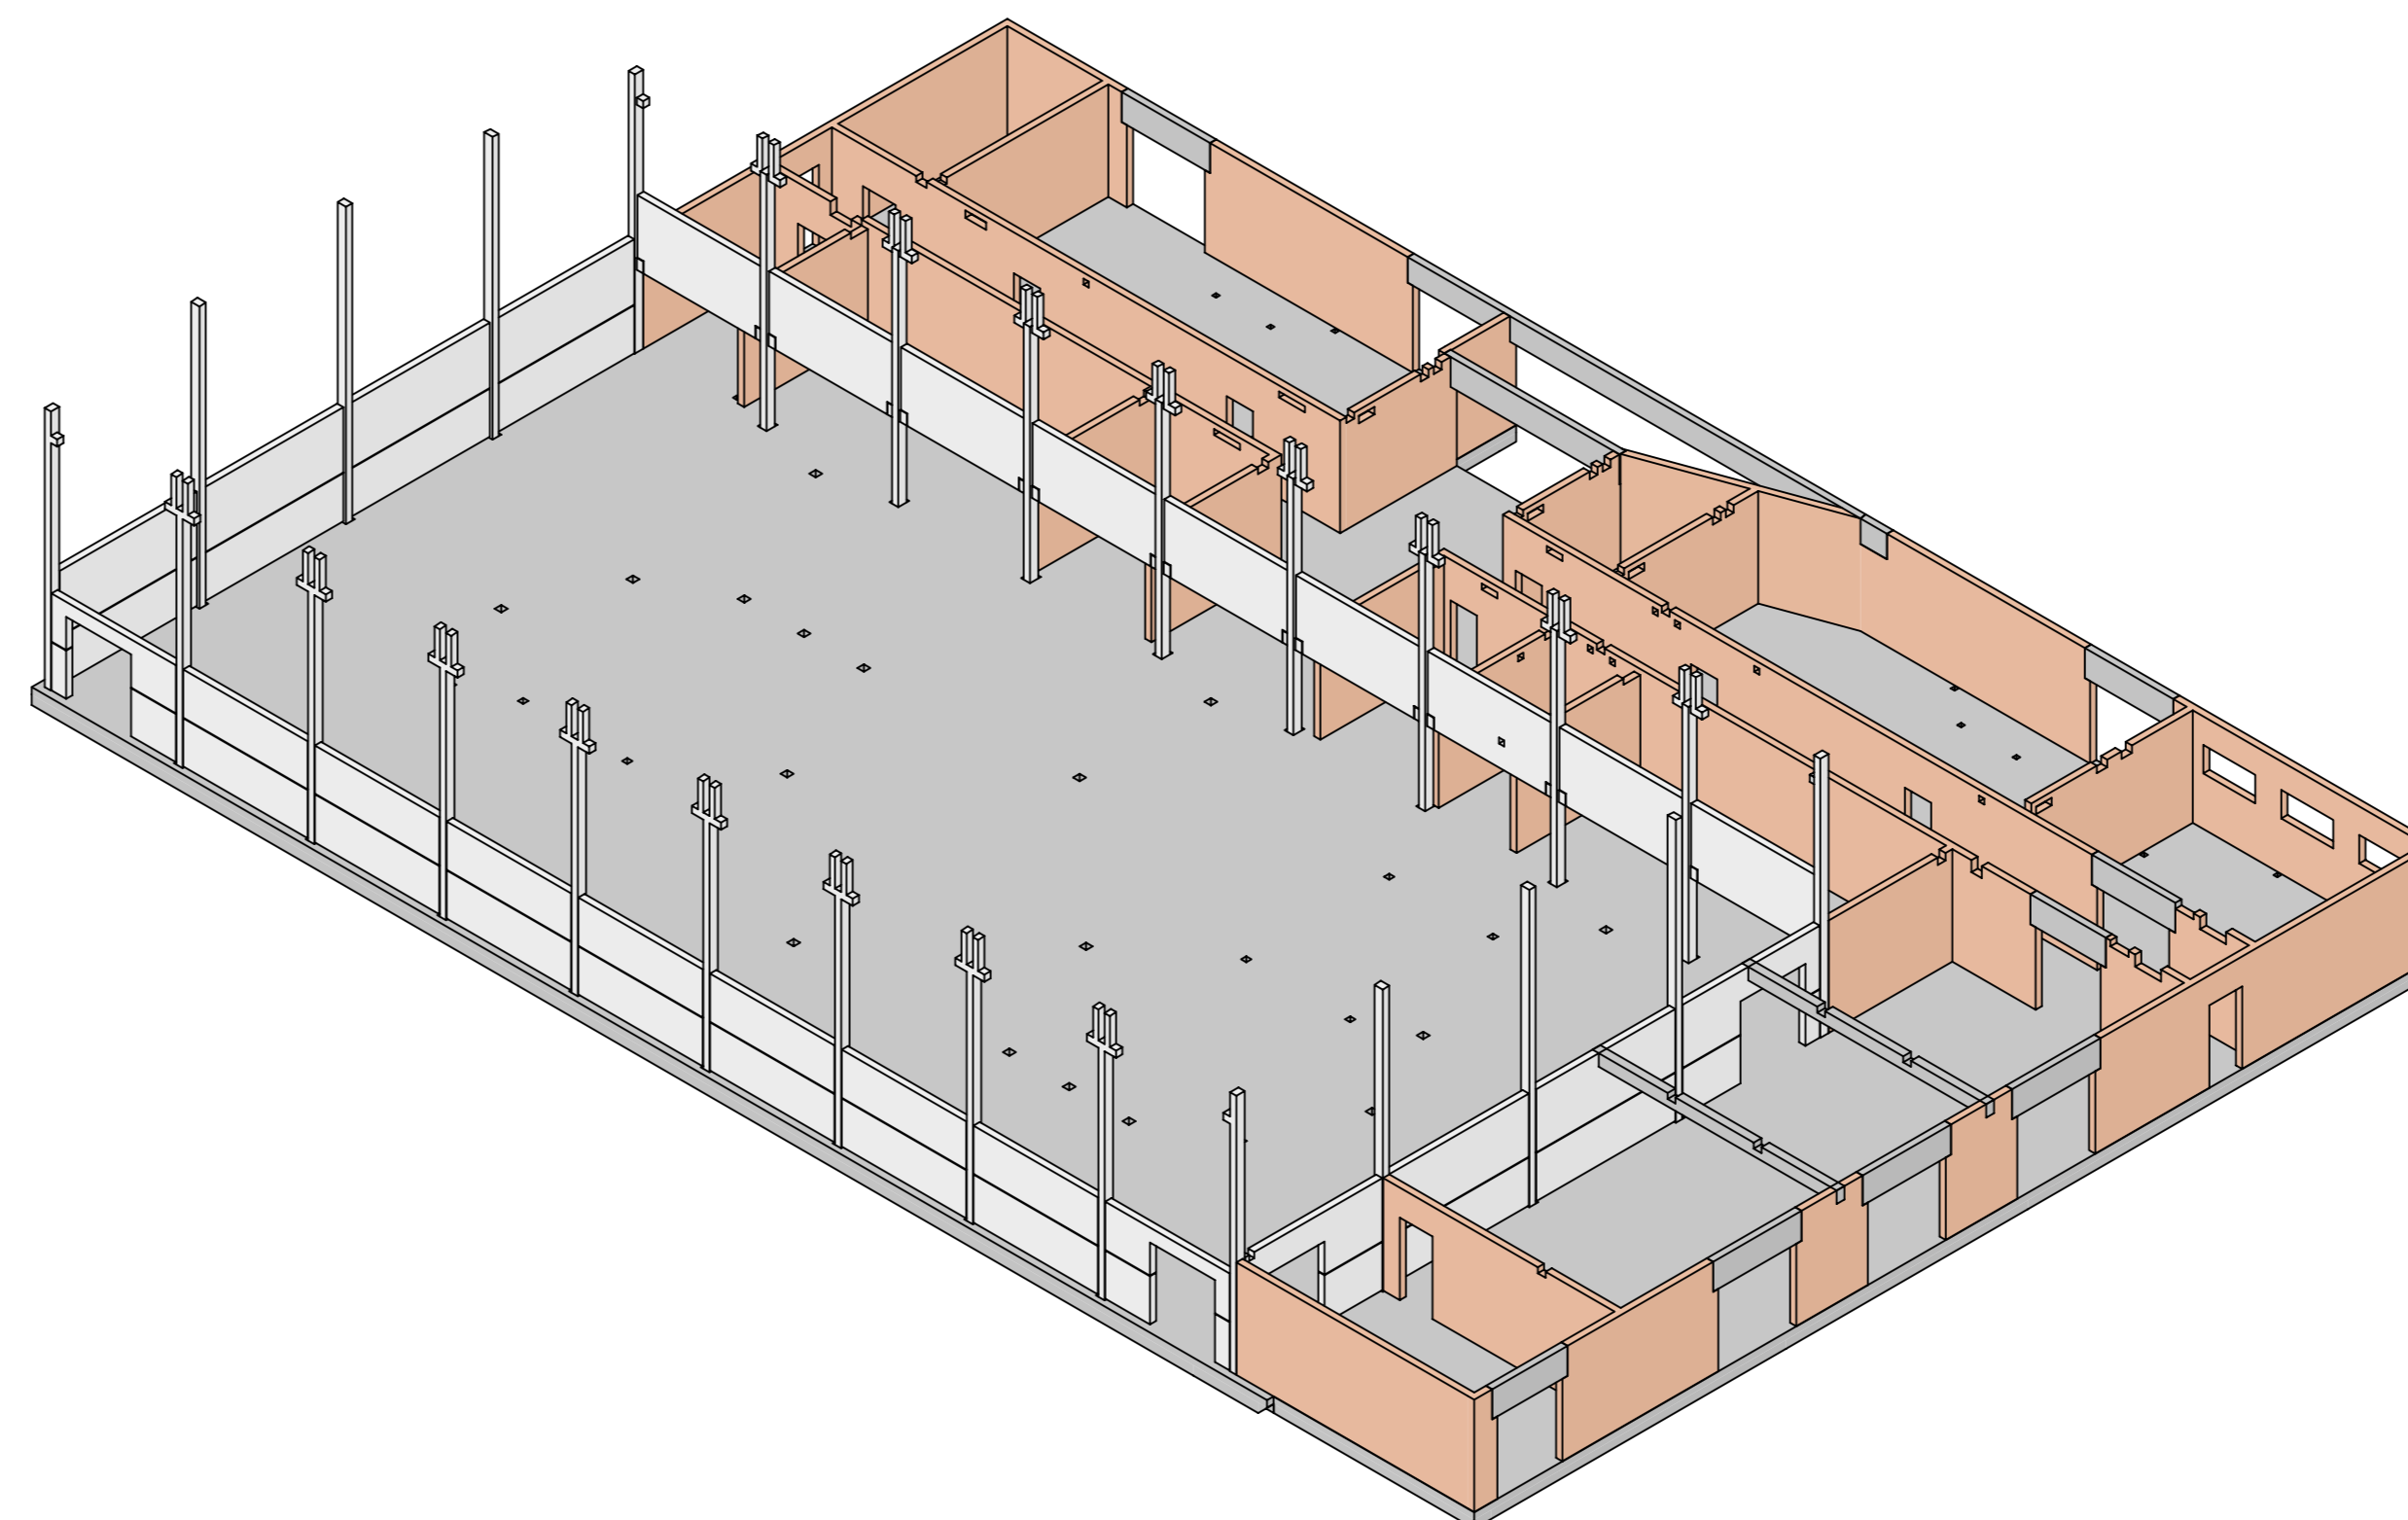

Legende:

- Stahlbeton als Ortbetonkonstruktion
- Stahlbeton als Fertigteilkonstruktion
- Mauerwerk

zugehörige Pläne:

- SHP\_SP\_GR\_FU\_01 Fundamente - Bodenplatte
- SHP\_SP\_GR\_00\_01 Erdgeschoss - Decke
- SHP\_SP\_GR\_01\_01 Obergeschoss - Decke
- SHP\_SP\_SN\_--\_01 Längsschnitte A - A bis B - B
- SHP\_SP\_SN\_--\_02 Querschnitte C - C bis D - D
- SHP\_SP\_SN\_--\_02 Querschnitt E - E
- SHP\_SP\_DE\_--\_01 Detail 1 - FT-Stütze/Wandelement-Anschluss
- SHP\_SP\_DE\_--\_02 Details 2 - 11
- SHP\_SP\_VI\_--\_02 Visualisierung - Erd- und Obergeschoss

±0.00 = +29.45m ü. NHN

HGW = nicht relevant

SHP\_GP\_VI\_--\_01\_a Visualisierung - Erdgeschoss



Index	Änderung	Bearbeiter	Datum
a	Anpassung gemäß Planung Architektur und Abmessungen Oberlicht	IL	26.11.25
-	Planerstellung gemäß Planstand Architektur vom 30.10.2025	IL	18.11.25

**PICHLER**  
INGENIEURE  
GmbH  
BERATENDE INGENIEURE  
TRAGWERKSPLANUNG

Baunvorhaben:  
Neubau einer 2-Feld-Sporthalle Prenzlau  
für die Nutzung durch das OSZ Uckermark  
Georg-Dreke-Ring 58 in 17291 Prenzlau

Bearbeitungsphase:  
Ausführungsplanung

Inhalt:  
Schalplan:  
Visualisierung - Erdgeschoss

Alt-Modul: 62-63 | 10555 Berlin  
T +49 30 894596-0  
E berlin@pichleringenieure.de  
www.pichleringenieure.de

Plannummer:	Blattgröße:	Maßstab:
SHP SP VI -- 01 a	950/594	-
Erstellungsdatum:	Planverfasser:	Blattgröße:
18.11.2025	IL	950/594