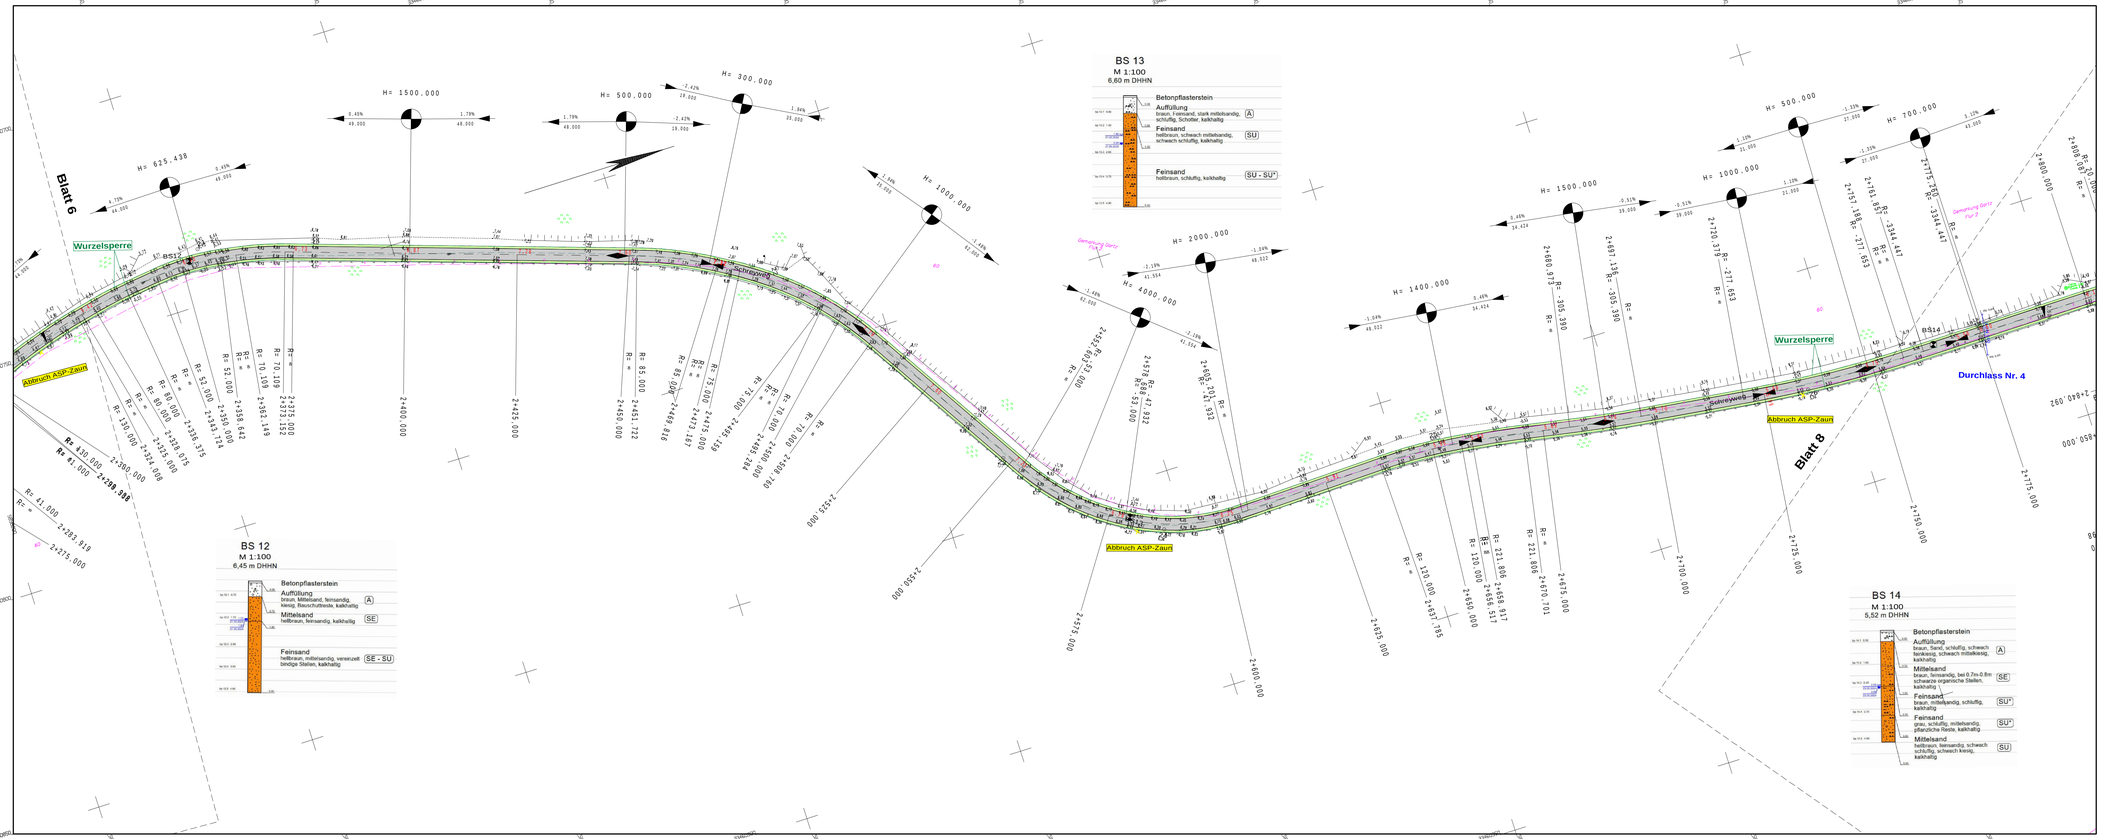

Zeichenerklärung

Planung

- Radweg (Asphalt)
- Betonsteinpflaster
- Wassergebundene Decke
- Bankett (Mutterboden)
- Ausstattung
- Böschung (Damm)

H=15 000 m, 1,500%, 1531,000 m, 0,750%, 725,000 m — Neigungsbrechpunkt mit Angabe von Ausrundungshalbmesser, Längsneigung und Abstand zum nächsten Neigungsbrechpunkt

- Gradientenhochpunkt
- Gradiententiefpunkt
- 2,50% — Querneigung
- 14,66 — vorhandene Höhen
- 14,66 — geplante Höhen
- RS 1.08 / RS 1.01 — Rohrdurchlass mit Höhe Rohrsohle
- Wasserhaltung (BigBags)
- Robiniengeländer

Medienleitungen

- E-Leitung MSP
- E-Leitung NSP
- E-Leitung NSP Stillgelegt
- Gasleitung
- Schmutzwasserleitung
- Trinkwasserleitung
- WSA- Kommunikationskabel
- Ablaufleitung- Zowa
- Fernmeldeleitung erdverlegt - Telekom
- Fernmeldeleitung oberirdisch verlegt- Telekom

Verwaltung

- Flurstücksgrenze
- Flurgrenze
- 316 — Flurstücksnummer

1	2	3	4	5	6	7	8	9	10

Version	erstellt von	bearbeitet von	Qualitäts-sicherung	Datum	Beschreibung

Höhensystem: DHHN 2016 — Lagesystem: ETRS 89

Entwurfsbearbeitung:

INGENIEURBÜRO GAST
Gast GmbH
Ingenieurbüro für Tief- und Straßenbau
Dr.-Theodor-Neubauer-Str. 24
16303 Schwedt/Oder
Tel. 03331/ 279 179-0
Fax 03331/ 279 179-9

Bearbeitet:	29/09/2025	Branding
Gezeichnet:	25/09/2025	Branding
Projekt-Nr.:	60-23-010	

AUSFÜHRUNGSPLANUNG

Landkreis Uckermark
Karl-Marx-Straße 1
17291 Prenzlau
Tel.: 03984 70-0
Fax: 03984 701399

Unterlage / Blatt-Nr.: US/7

Lageplan

Maßstab: 1: 500

Radwegabschnitt Gartzer Schrey

aufgestellt: