


### Zeichenerklärung

- Gradientenhochpunkt
- Gradiententiefpunkt
- Ausrundungsbeginn Kuppe/  
Ausrundungsende Wanne
- Damm
- Einschnitt

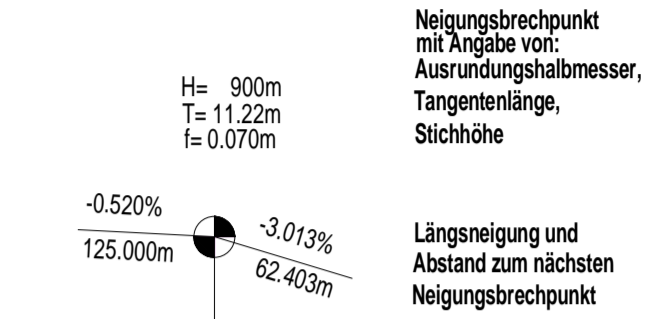

Version	erstellt von	bearbeitet von	Qualitäts-sicherung	Datum	Beschreibung

Höhensystem: DHHN 2016 Lagesystem: ETRS 89

Entwurfsbearbeitung: **GAST** INGENIEURBÜRO

Gast GmbH  
Ingenieurbüro für Tief- und  
Straßenbau  
Dr.-Theodor-Neubauer-Str. 24  
16303 Schwedt/Oder  
Tel. 03331/ 279 179-0  
Fax 03331/ 279 179-9

Bearbeitet: 09/2025 Branding  
Gezeichnet: 09/2025 Gottschalk  
Projekt-Nr.: **60-23-010**

## AUSFÜHRUNGSPLANUNG

**Landkreis Uckermark**  
Karl-Marx-Straße 1  
17291 Prenzlau  
Tel.: 03984 70-0  
Fax: 03984 701399

Unterlage / Blatt-Nr.: U6/2  
Höhenplan  
Trasse 1  
Maßstab: 1: 500/50

**Radwegabschnitt Gartzter Schrey**

aufgestellt: