
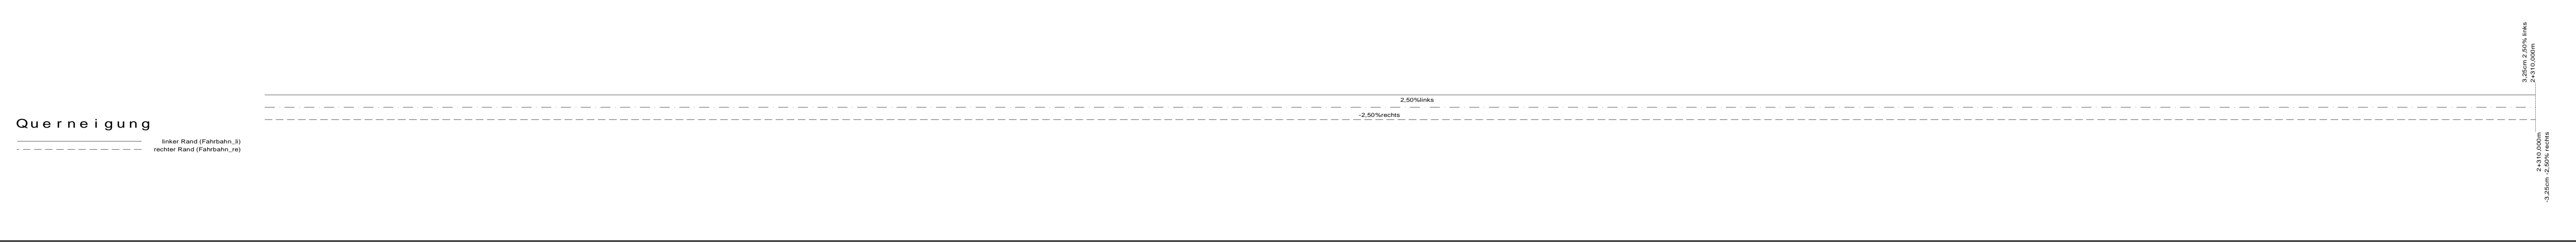


Stationen	Bestand	Gradiente
1850,000	5,207	5,376
1867,635		5,583
1875,000	5,444	5,505
1875,635	5,445	5,505
1900,000	5,266	5,400
1906,689		5,372
1920,000		4,979
1925,000	4,718	4,343
1950,000	4,207	4,343
1975,000	3,646	3,506
1982,763		3,640
1995,810		3,445
2000,000	3,265	3,419
2004,213	3,266	3,410
2008,861		3,421
2025,000	3,302	3,486
2049,523		3,610
2050,000	3,449	3,612
2075,000	3,688	3,793
2084,019		3,889
2100,000	3,958	4,099
2118,509		4,006
2125,000	4,325	3,770
2174,000	5,369	5,198
2175,000	5,263	5,176
2176,534	5,245	5,173
2182,534	5,345	5,181
2185,467		5,287
2197,163		5,462
2200,000	5,049	5,399
2202,163	5,049	5,690
2205,000		5,661
2212,836		5,478
2221,026		5,230
2225,000	5,415	5,109
2242,000		4,939
2242,373	5,481	4,944
2250,000	5,450	4,820
2262,974		5,010
2275,000	5,132	5,040
2280,859		4,839
2297,340	4,803	4,944
2300,000	4,820	4,944
2308,000		5,010
2310,000	4,974	5,040

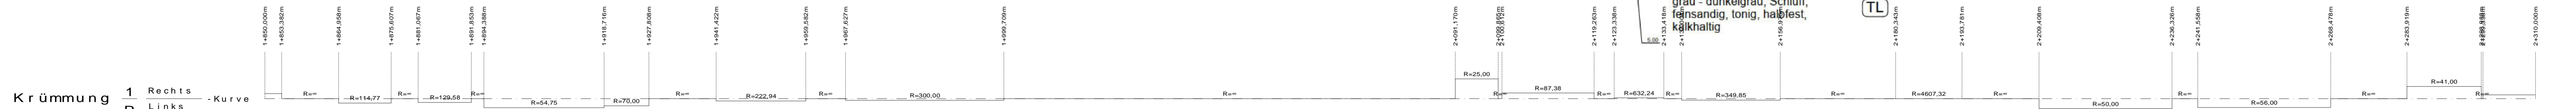

Zeichenerklärung

- Gradientenhochpunkt
- Gradiententiefpunkt
- Ausrundungsbeginn Kuppe/ Ausrundungsende Wanne
- Damm
- Einschnitt

Neigungsbrechpunkt mit Angabe von: Ausrundungshalbmesser, Tangentenlänge, Stichhöhe

Längsneigung und Abstand zum nächsten Neigungsbrechpunkt

Version	erstellt von	bearbeitet von	Qualitätssicherung	Datum	Beschreibung

Höhensystem: DHHN 2016 Lagesystem: ETRS 89

Entwurfsbearbeitung: **GAST** INGENIEURBÜRO

Gast GmbH
Ingenieurbüro für Tief- und Straßenbau
Dr. Theodor-Neubauer-Str. 24
16303 Schwedt/Oder
Tel. 03331/ 279 179-0
Fax 03331/ 279 179-9

Bearbeitet: 09/2025 Branding
Gezeichnet: 09/2025 Gottschalk
Projekt-Nr.: 60-23-010

AUSFÜHRUNGSPLANUNG

Landkreis Uckermark
Karl-Marx-Straße 1
17291 Prenzlau
Tel.: 03984 70-0
Fax: 03984 701399

Unterlage / Blatt-Nr.: U/6/5
Höhenplan
Trasse 1
Maßstab: 1: 500/50

Radwegabschnitt Gartzter Schrey

aufgestellt: