BS 1

2,06 m DHHN

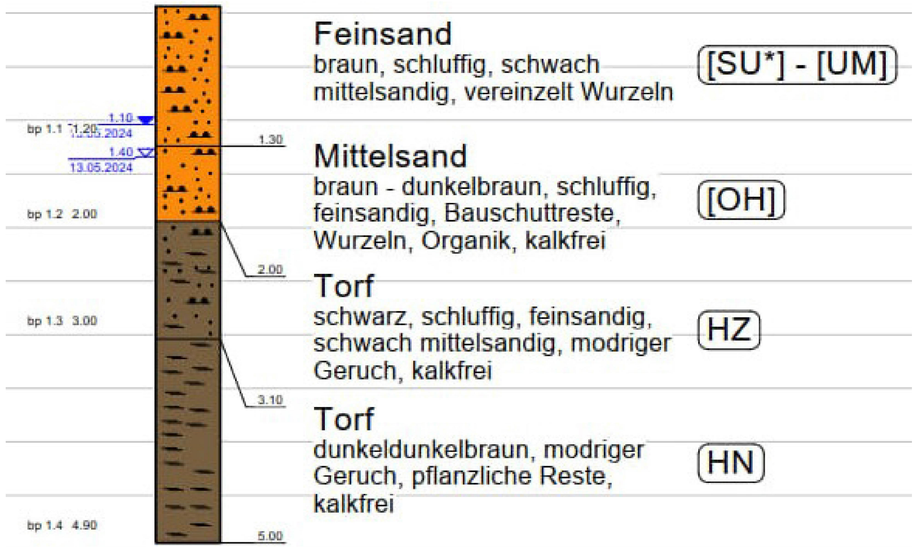

Feinsand
braun, schluffig, schwach mittelsandig, vereinzelt Wurzeln — [SU*] - [UM]

Mittelsand
braun - dunkelbraun, schluffig, feinsandig, Bauschuttreste, Wurzeln, Organik, kalkfrei — [OH]

Torf
schwarz, schluffig, feinsandig, schwach mittelsandig, modriger Geruch, kalkfrei — HZ

Torf
dunkeldunkelbraun, modriger Geruch, pflanzliche Reste, kalkfrei — HN

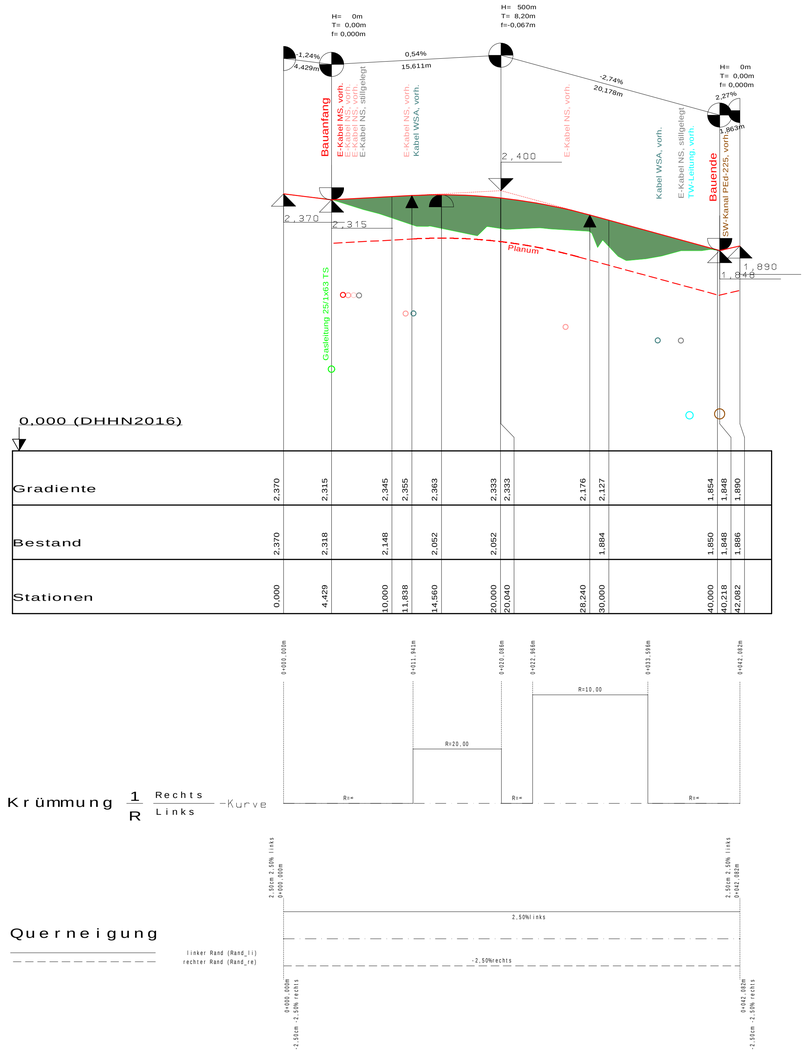

Zeichenerklärung

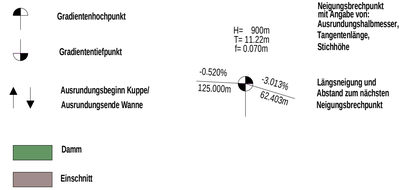

Version	erstellt von	bearbeitet von	Qualitäts-sicherung	Datum	Beschreibung

Höhensystem: DHHN 2016 — Lagesystem: ETRS 89

Entwurfsbearbeitung:

INGENIEURBÜRO GAST
Gast GmbH
Ingenieurbüro für Tief- und Straßenbau
Dr.-Theodor-Neubauer-Str. 24
16303 Schwedt/Oder
Tel. 03331/ 279 179-0
Fax 03331/ 279 179-9

Bearbeitet:	09/2025	Branding
Gezeichnet:	09/2025	Gottschalk
Projekt-Nr.:	60-23-010	

AUSFÜHRUNGSPLANUNG

Landkreis Uckermark
Karl-Marx-Straße 1
17291 Prenzlau
Tel.: 03984 70-0
Fax: 03984 701399

Unterlage / Blatt-Nr.: U6/9
Höhenplan
Trasse 2
Maßstab: 1: 250/25

Radwegabschnitt Gartzer Schrey

aufgestellt: