

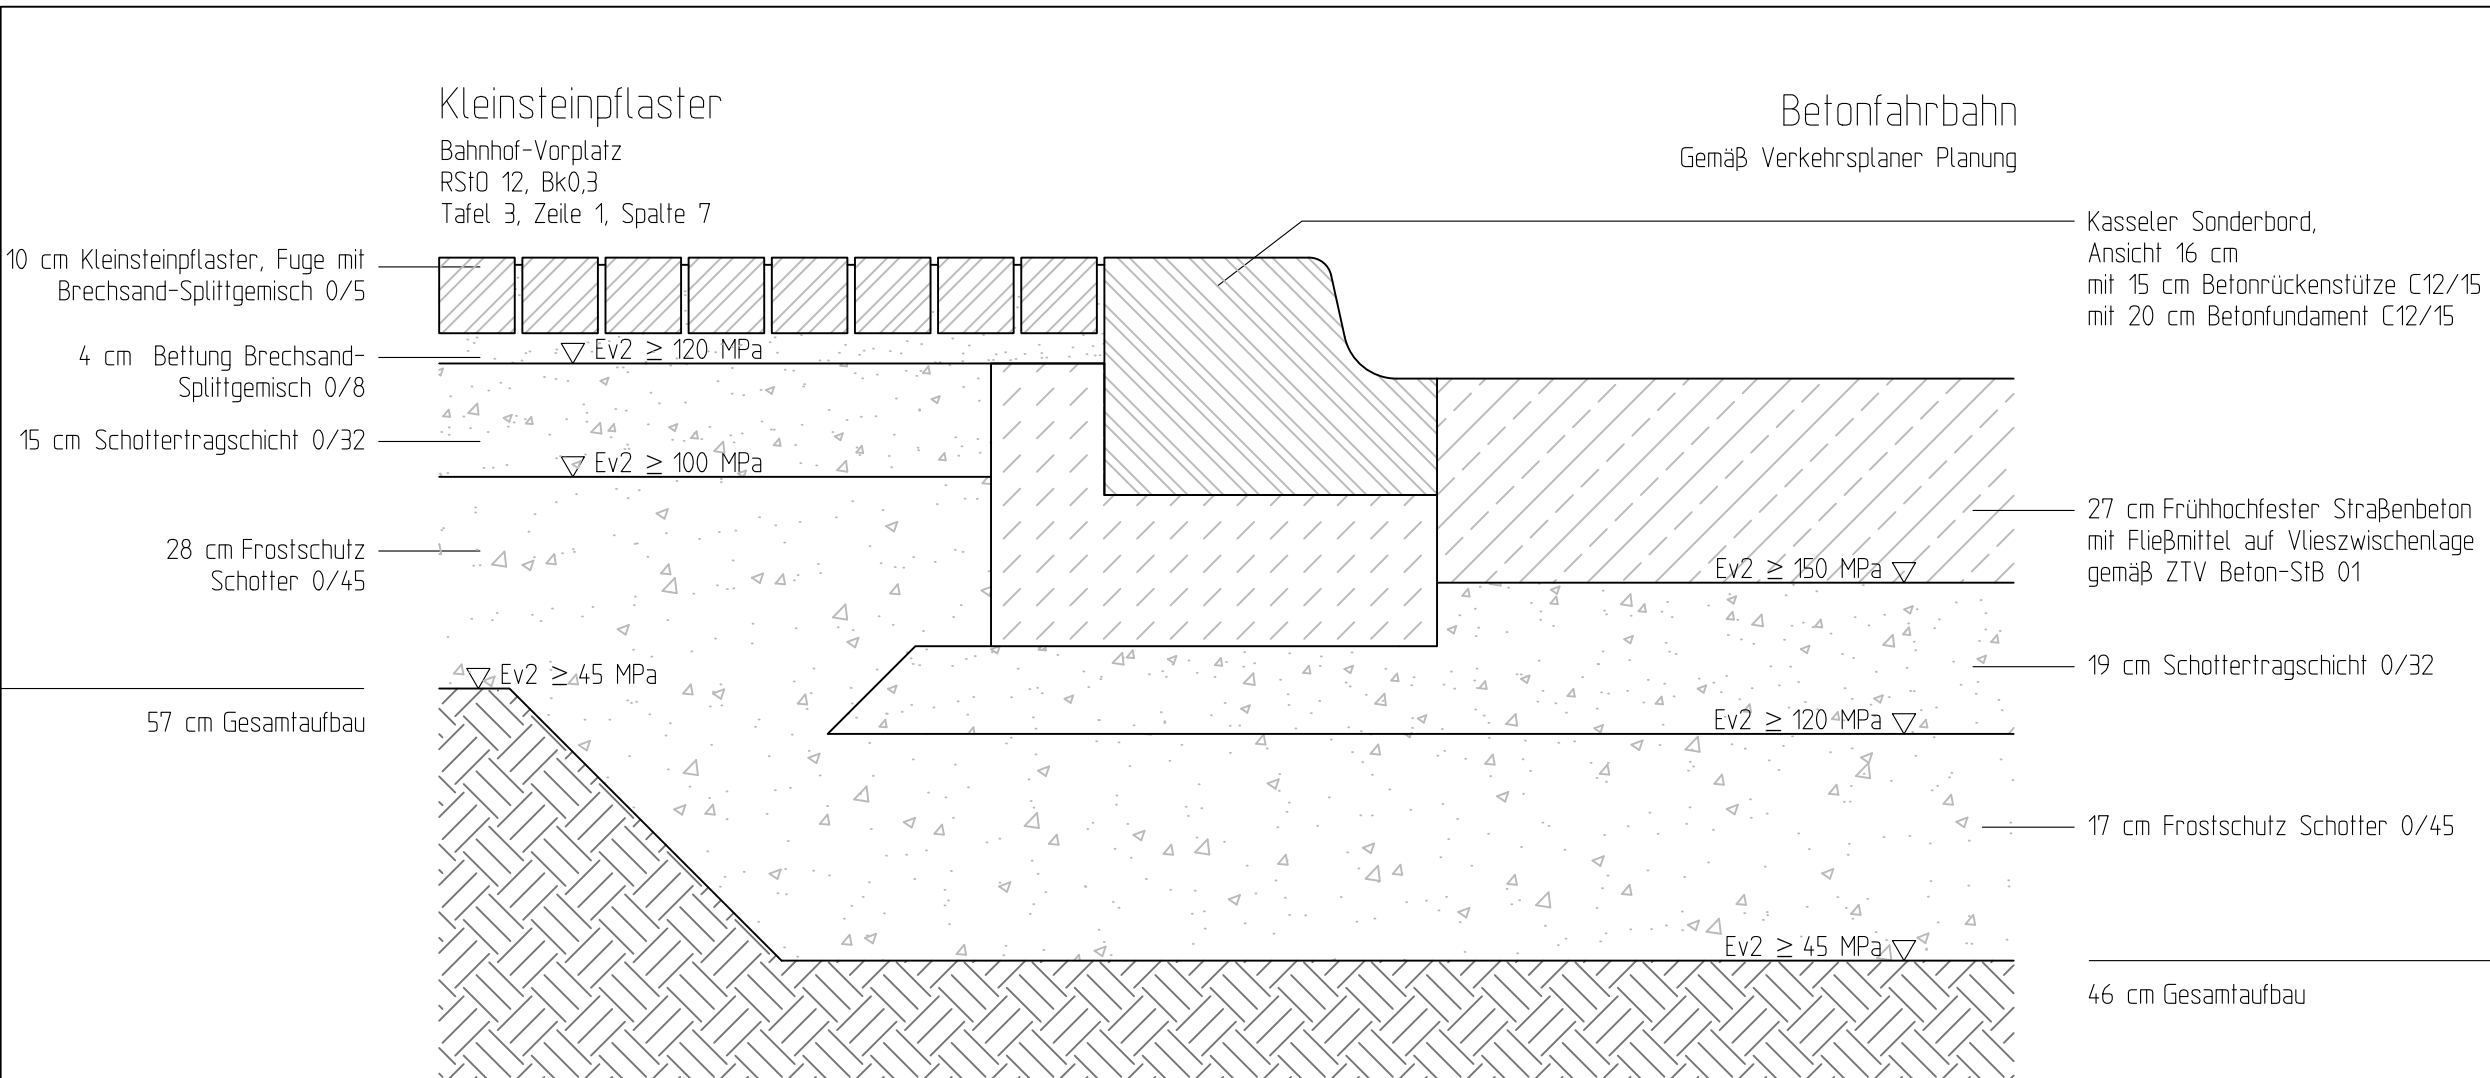


M 110

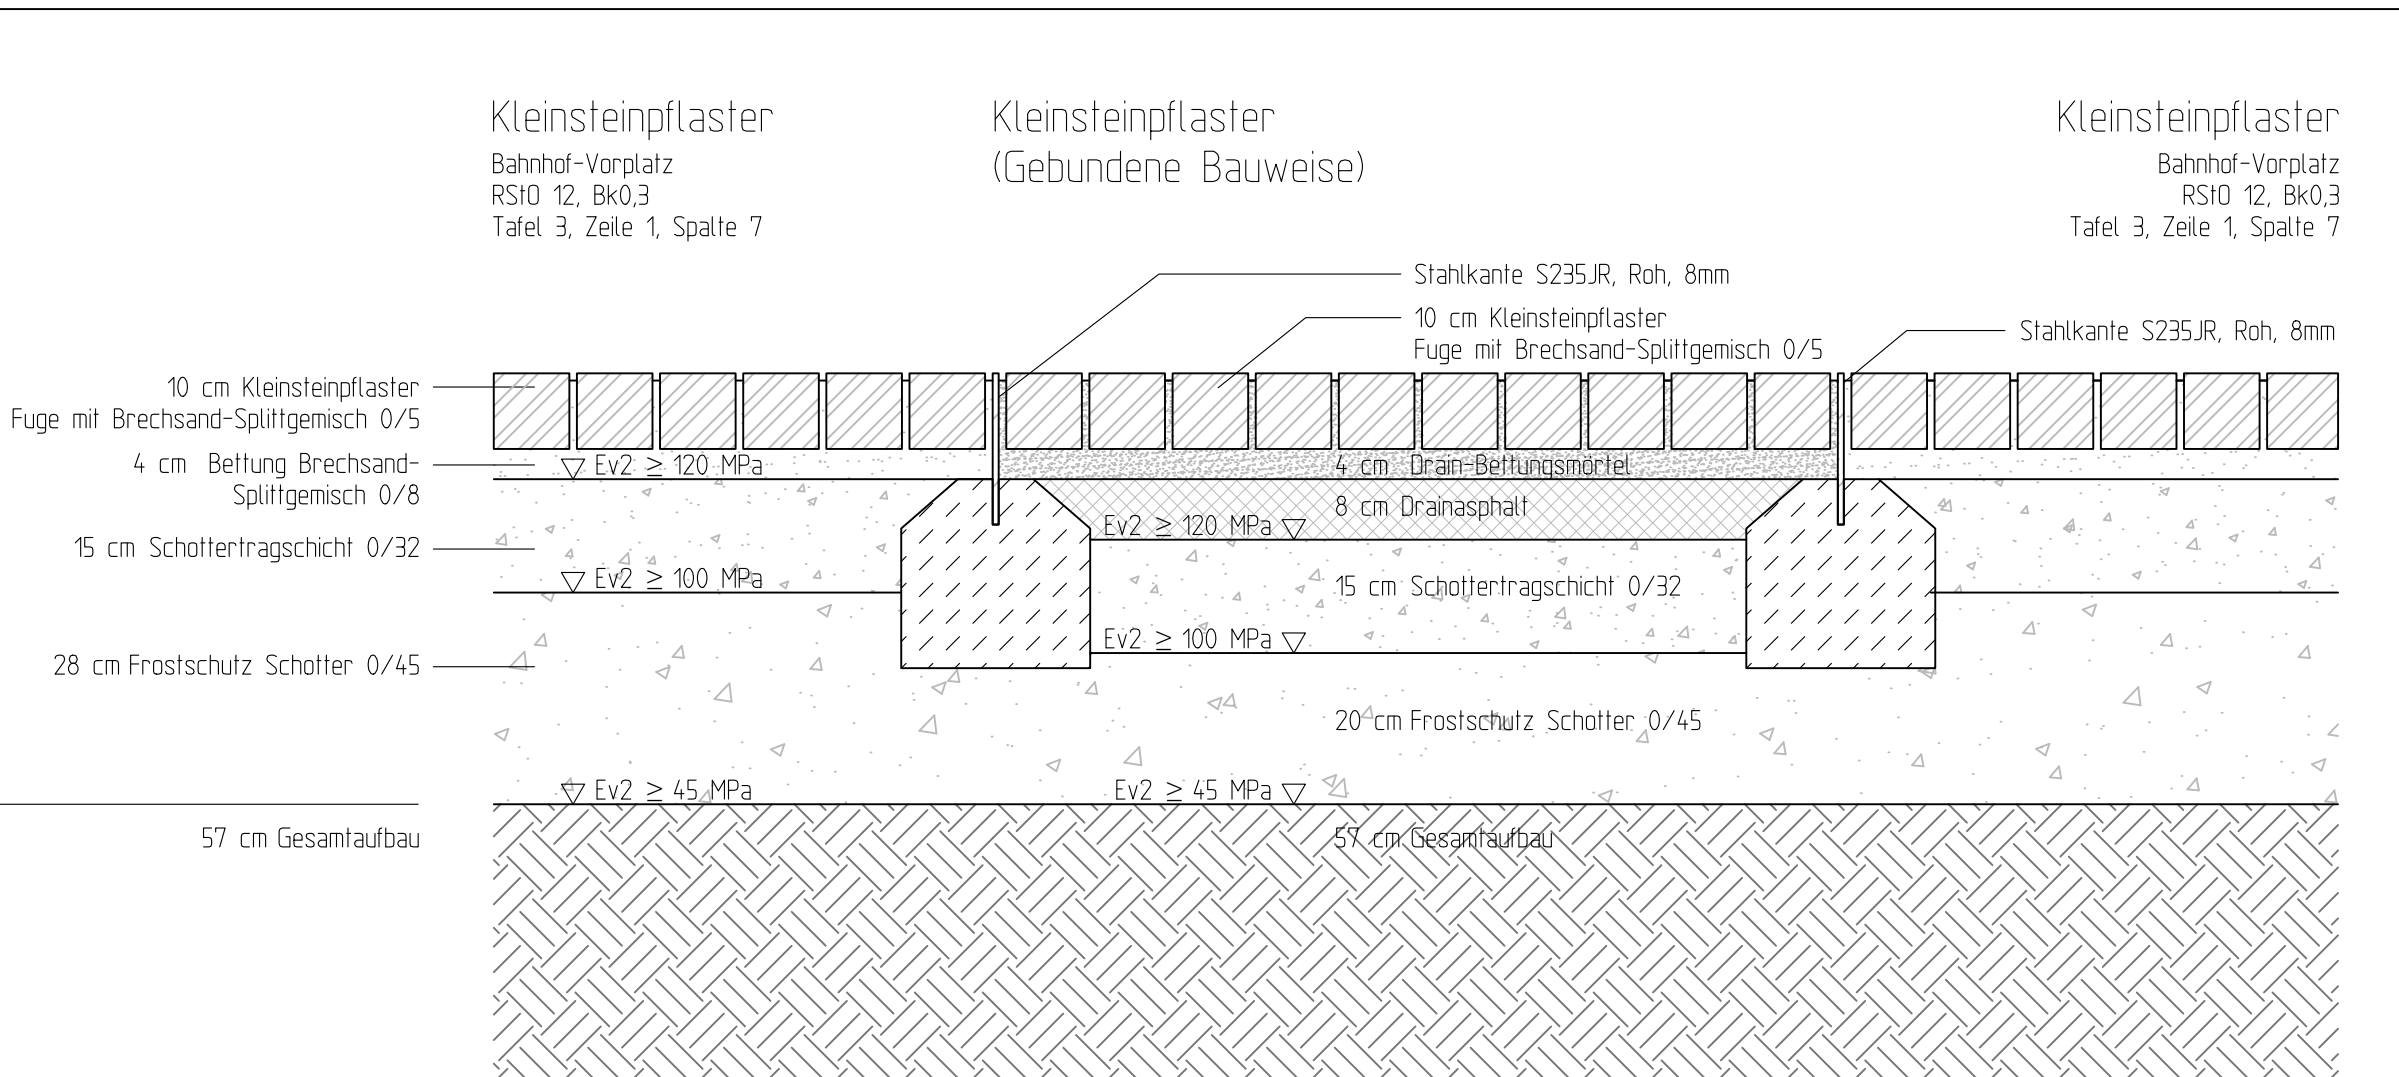

M 110

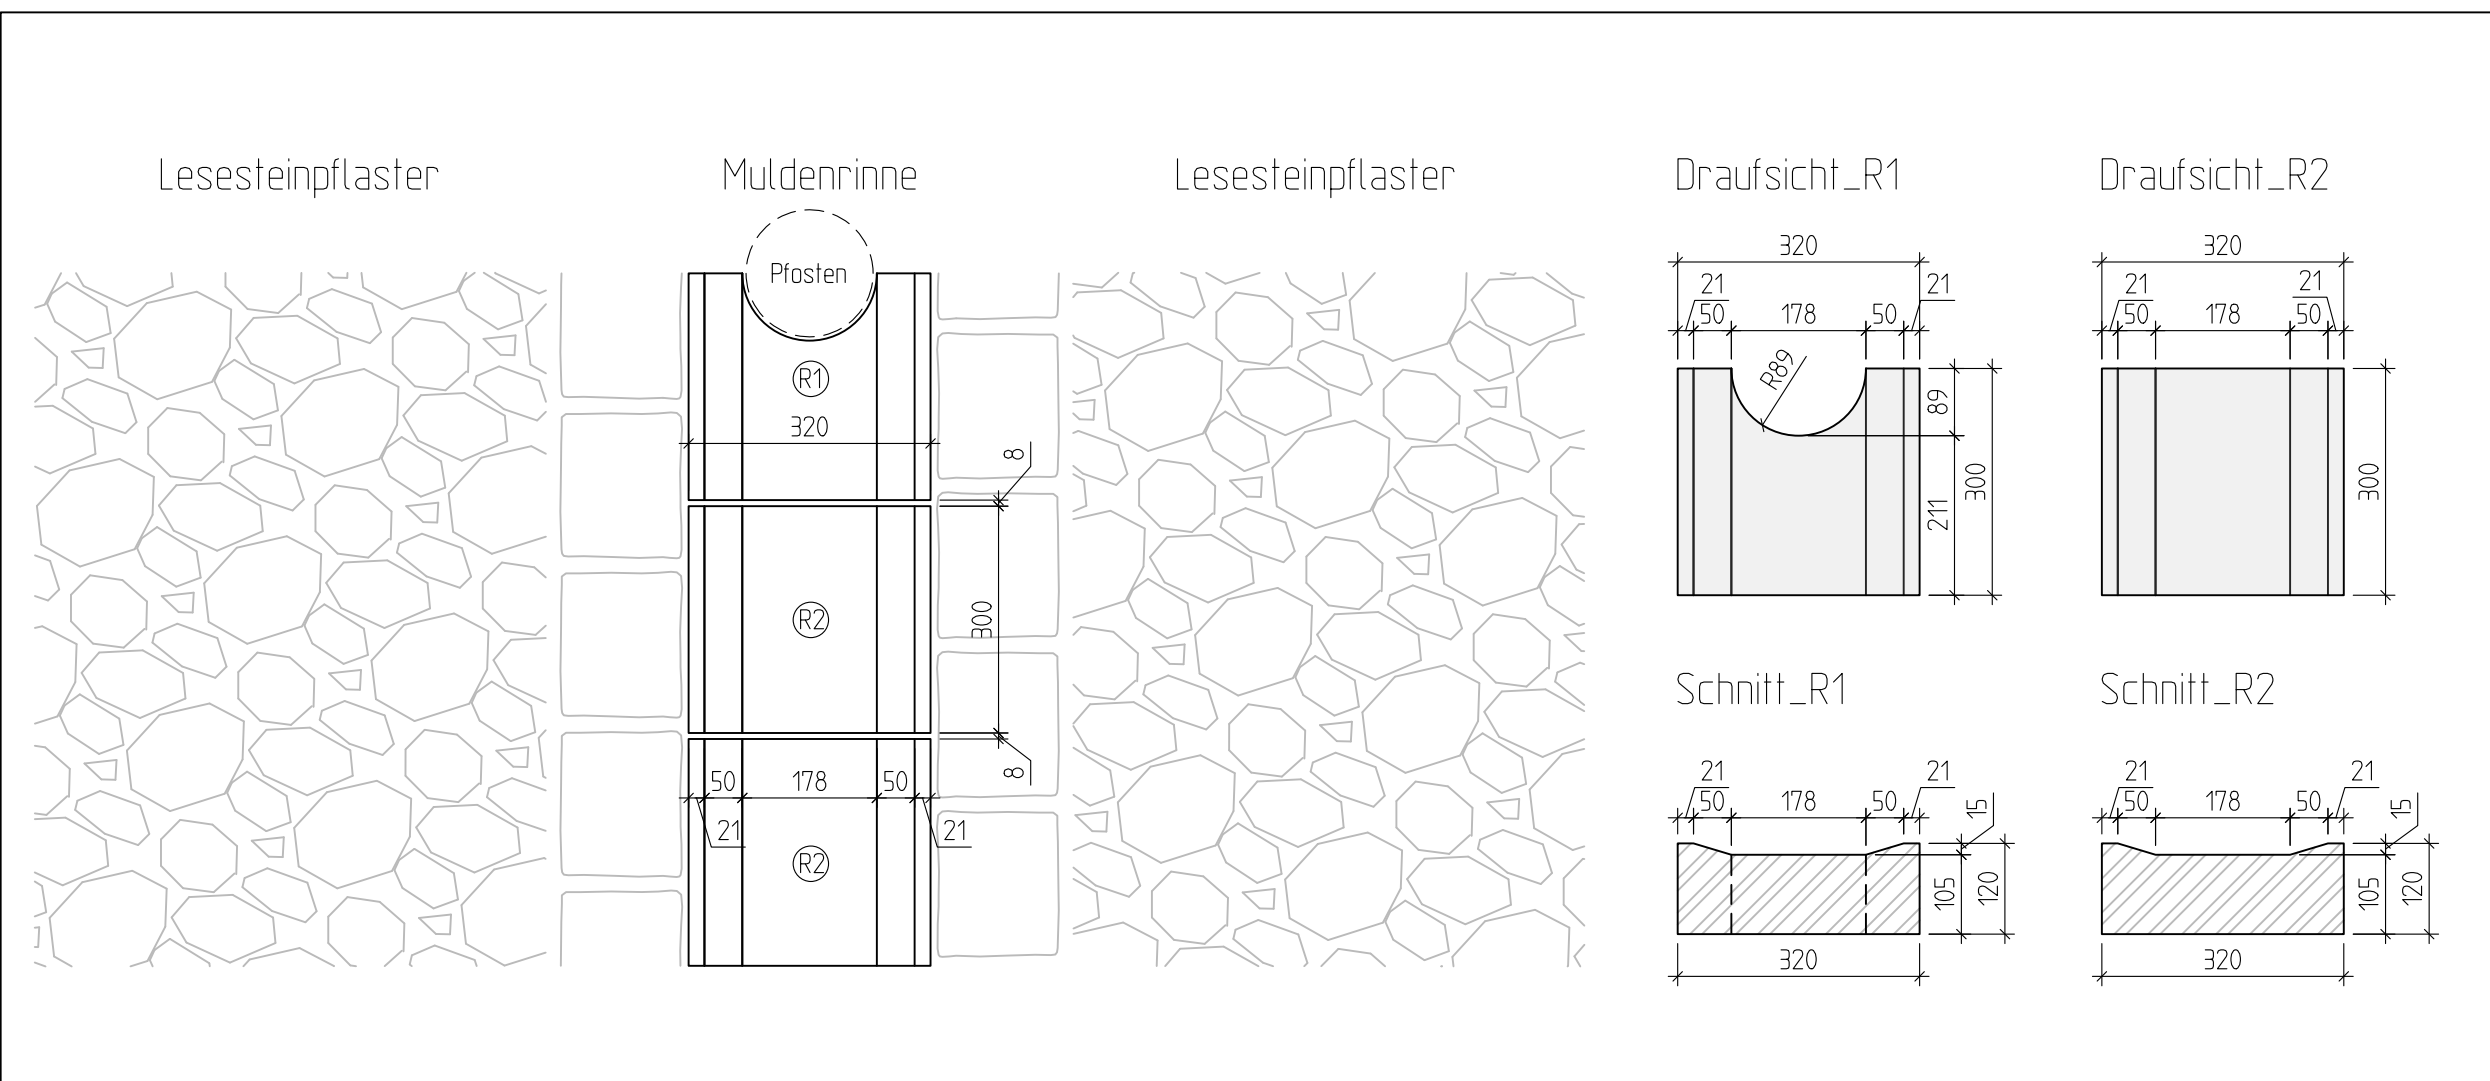

Alle Maße sind vor Ausführung durch den AN zu prüfen und soweit erforderlich örtlich zu messen. Maßliche Differenzen sind vor der Ausführung mit der Objektküberwachung und dem Fachplaner zu klären.
Nur freigezeichnete Pläne sind zur Ausführung zugelassen.
Bei der Bauausführung sind die Planungen der Fachingenieure sowie die Angaben der Sonderfachleute zu beachten.
Unstimmigkeiten zwischen den Plänen sind mit der Objektküberwachung zu klären.

INDEX	DATUM	GEZ.	ÄNDERUNG
-------	-------	------	----------

XXX.dwg	-	-	-
Xref:	DATUM	INHALT:	FACHPLANER:

Neugestaltung Bahnhofsvorplatz "Rheinsberger Tor"

Regelaufbauten

PLANVERFASSER:

FACHPLANER:

FACHPLANER:

PLANVERFASSER:	FREIGABE PLANVERFASSER:	FREIGABE BAUHERR:
	xx.xx.20xx	xx.xx.20xx