

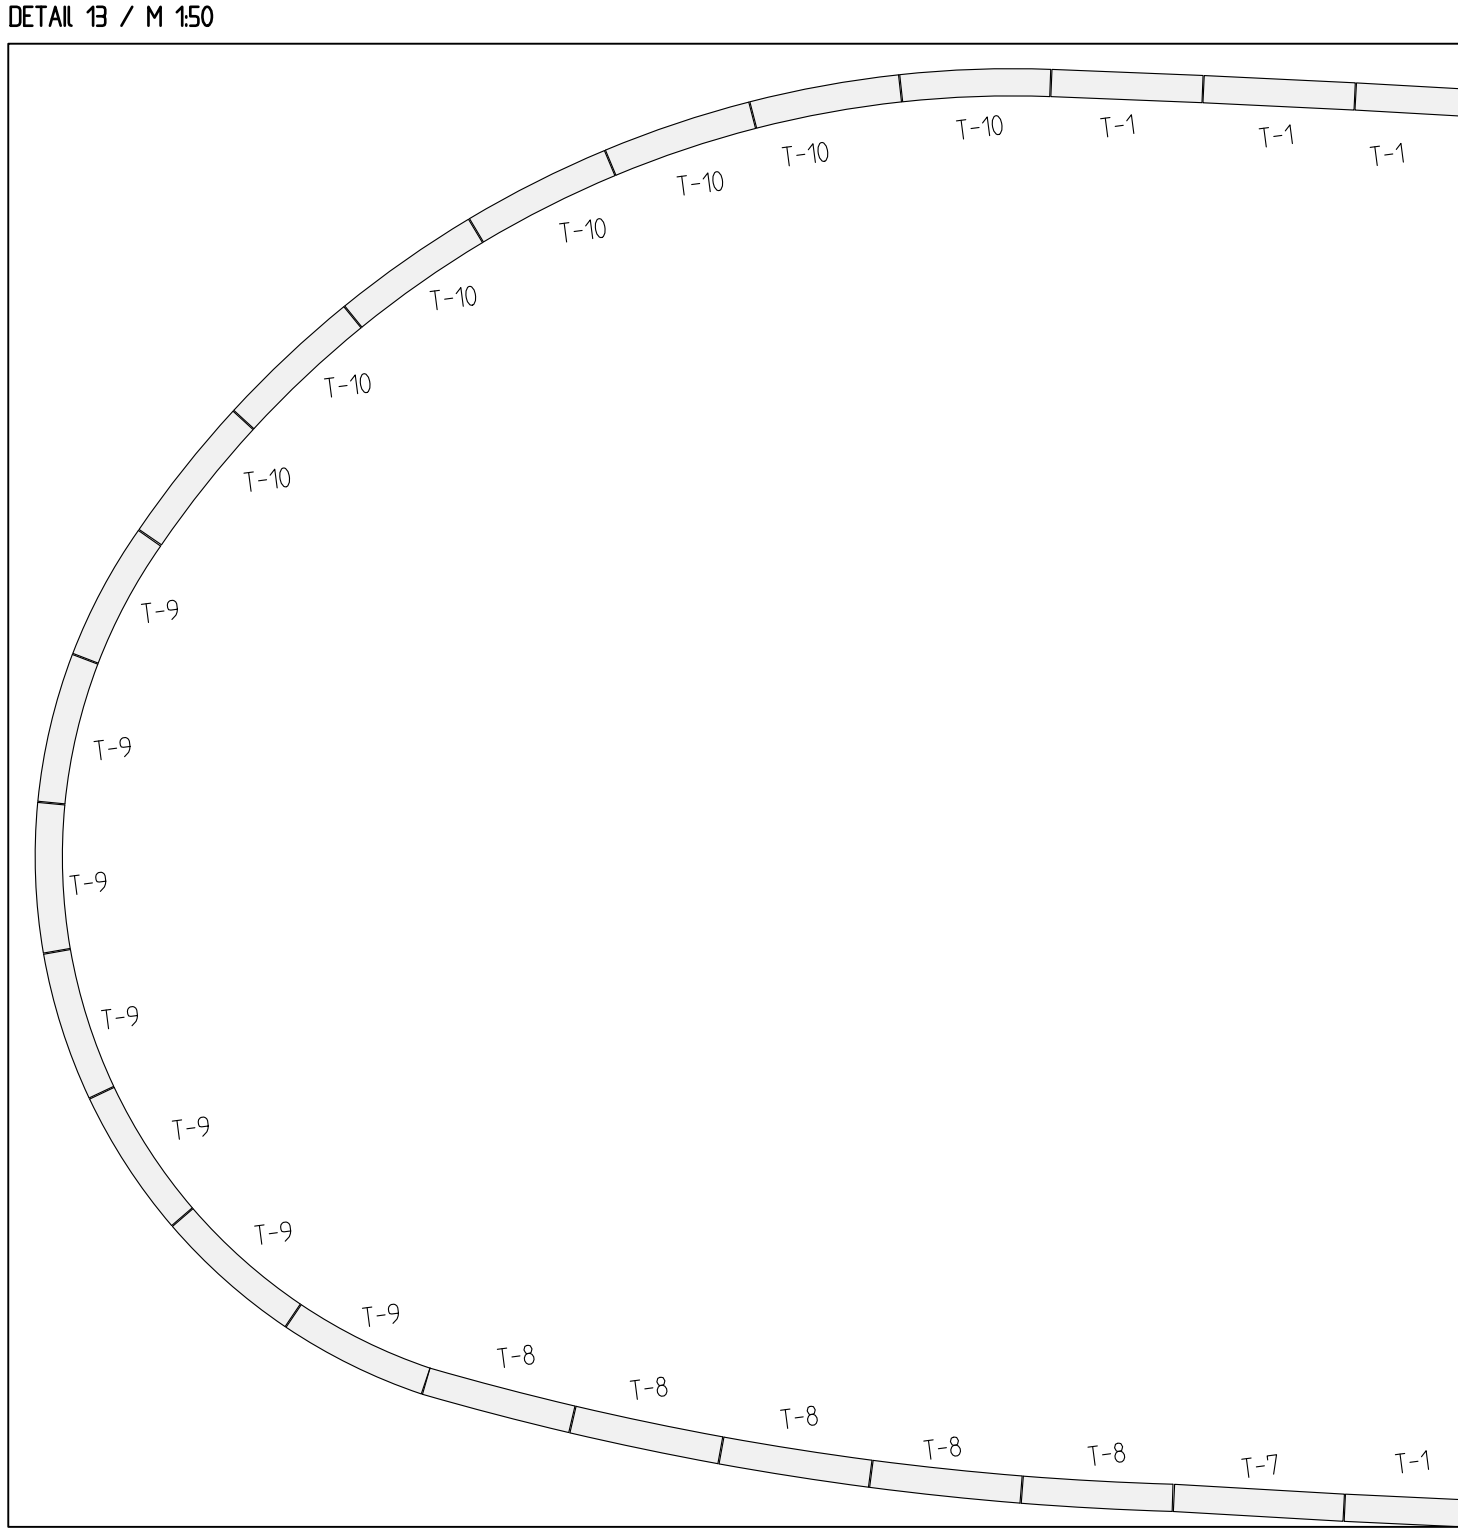
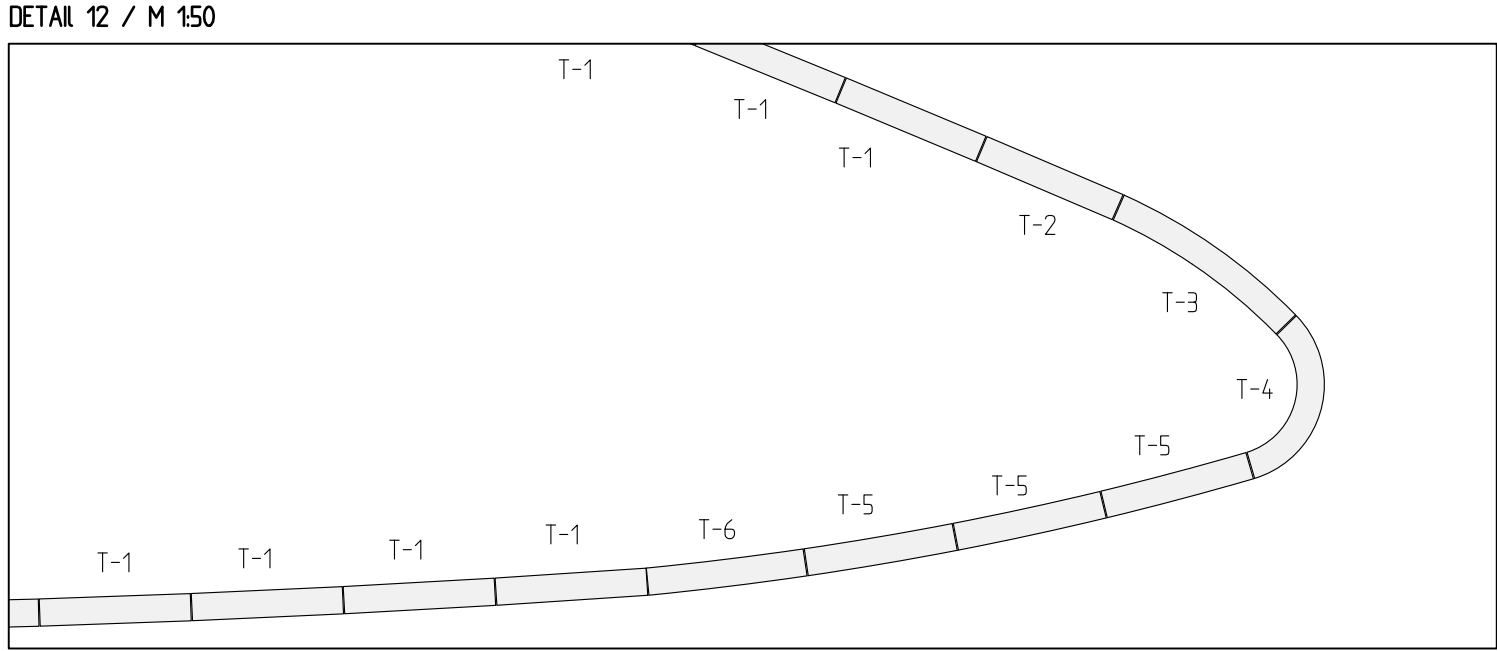
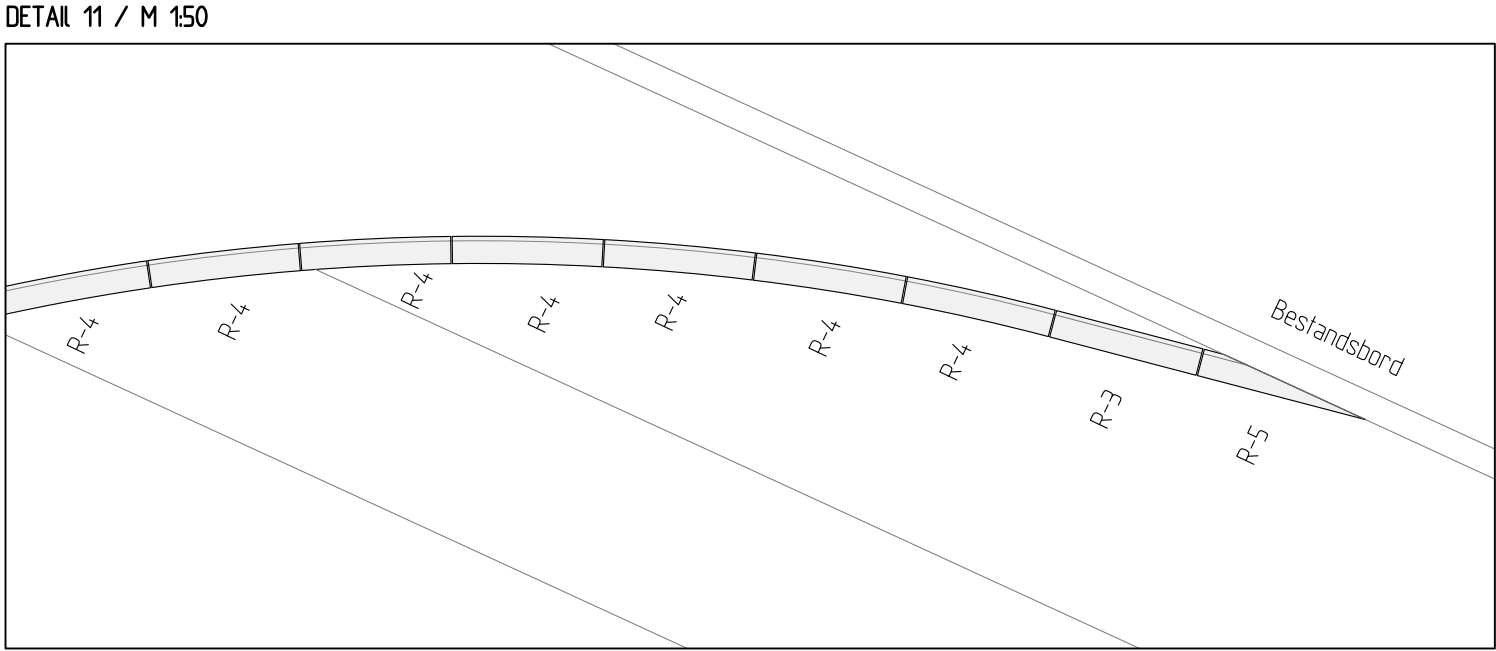
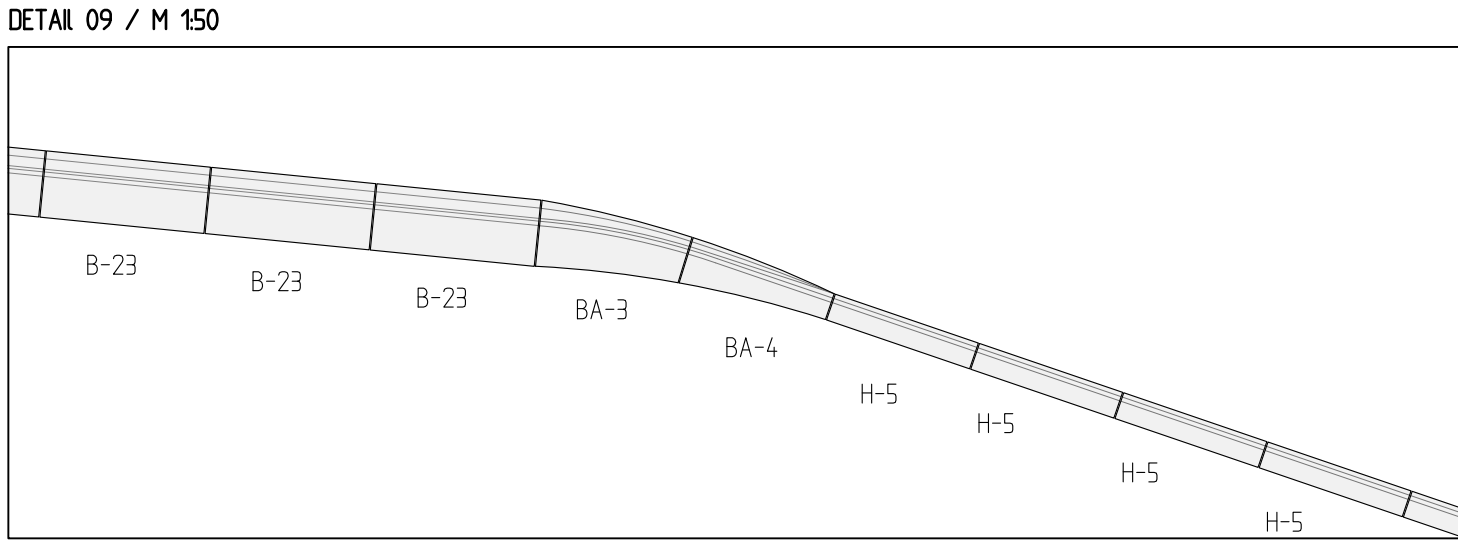
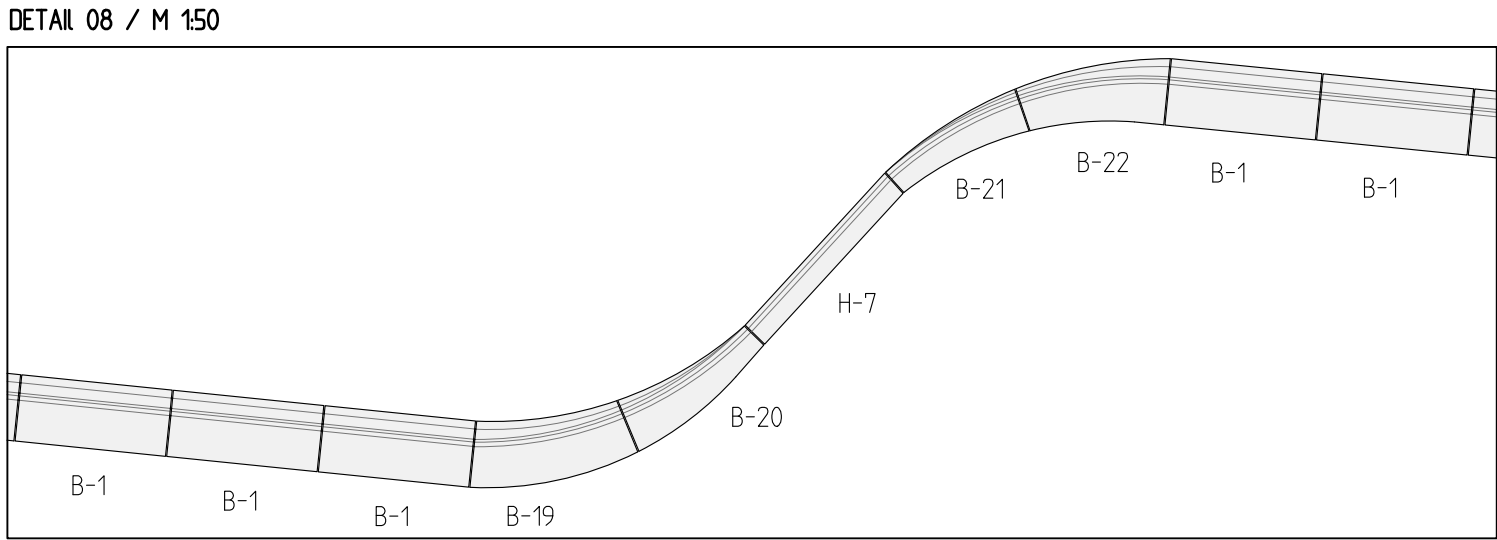
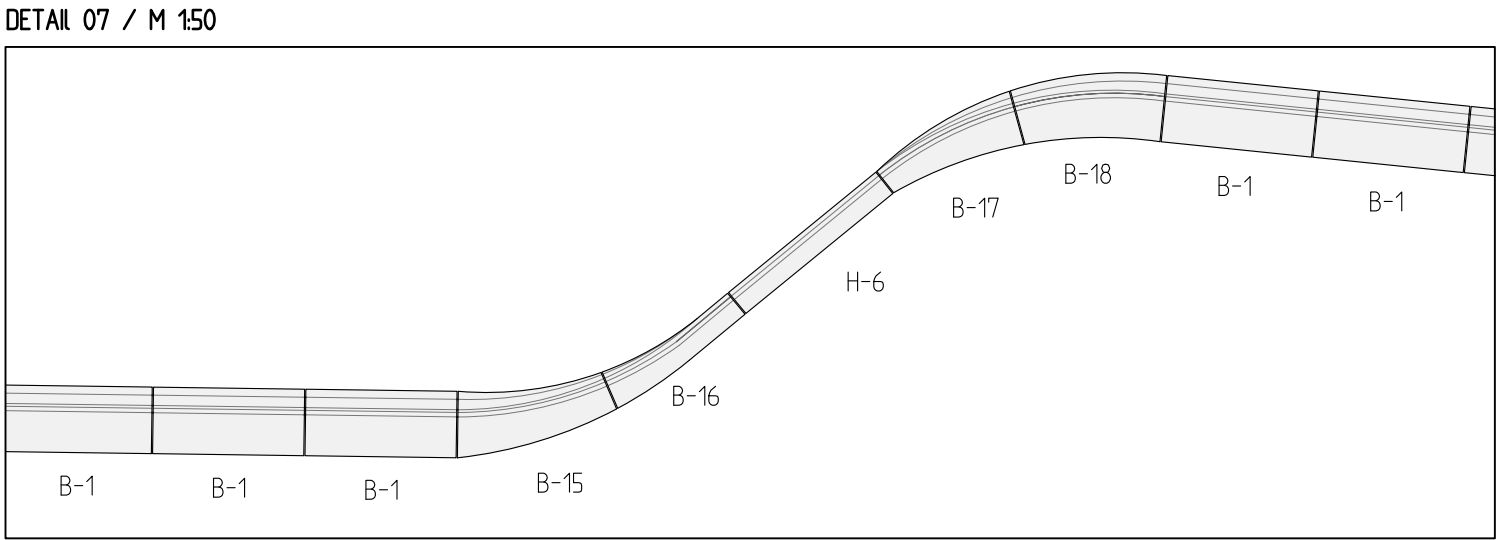
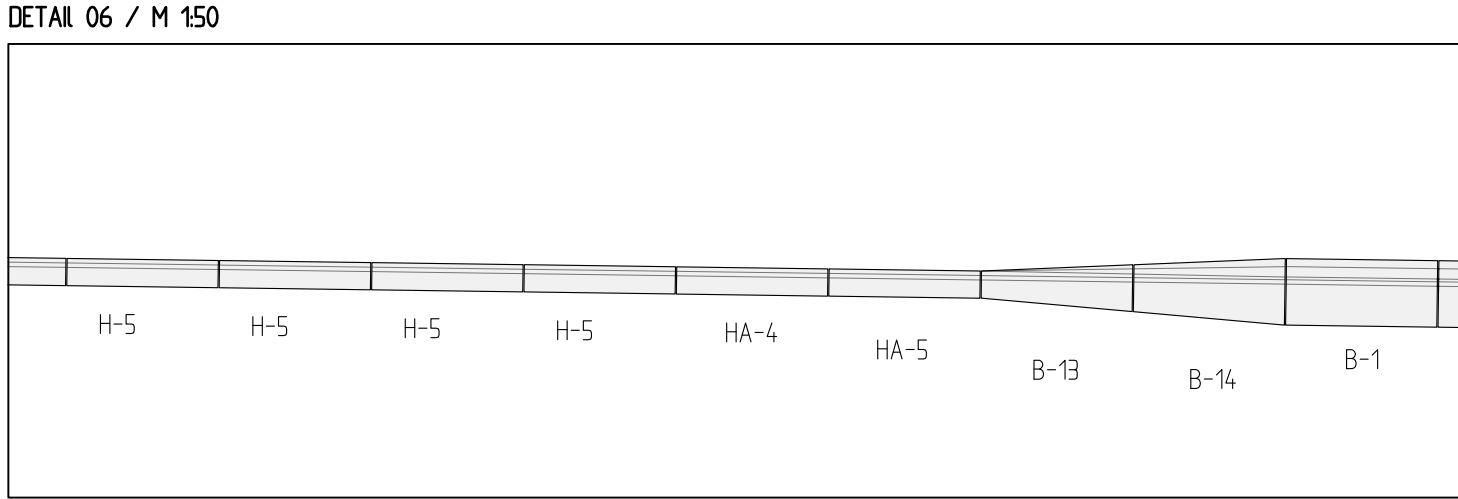
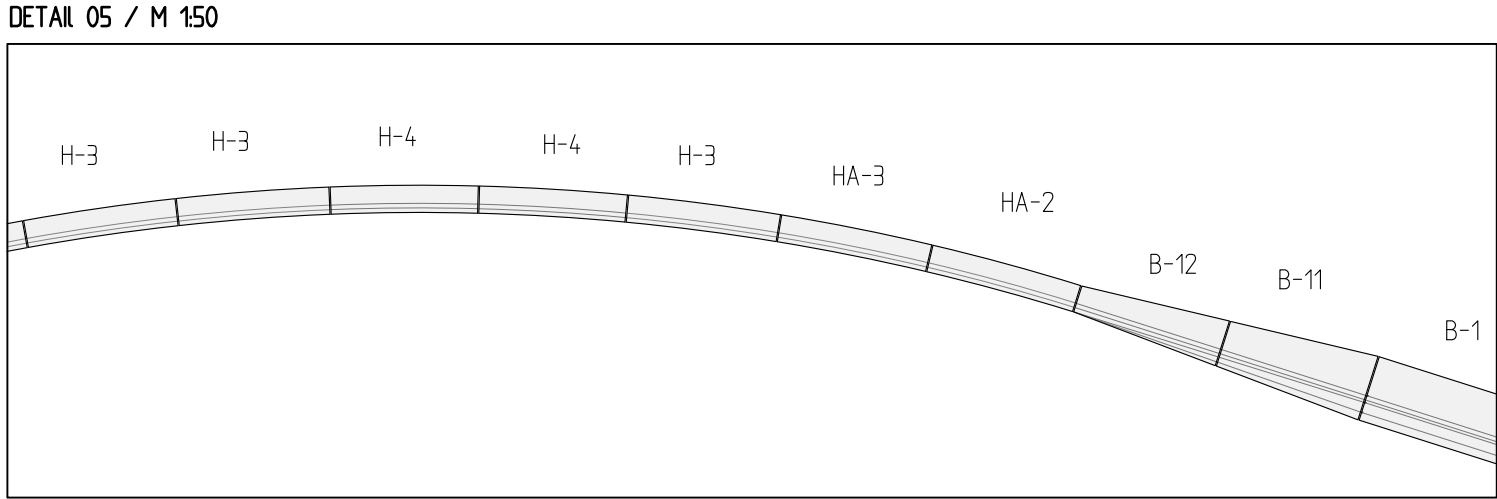
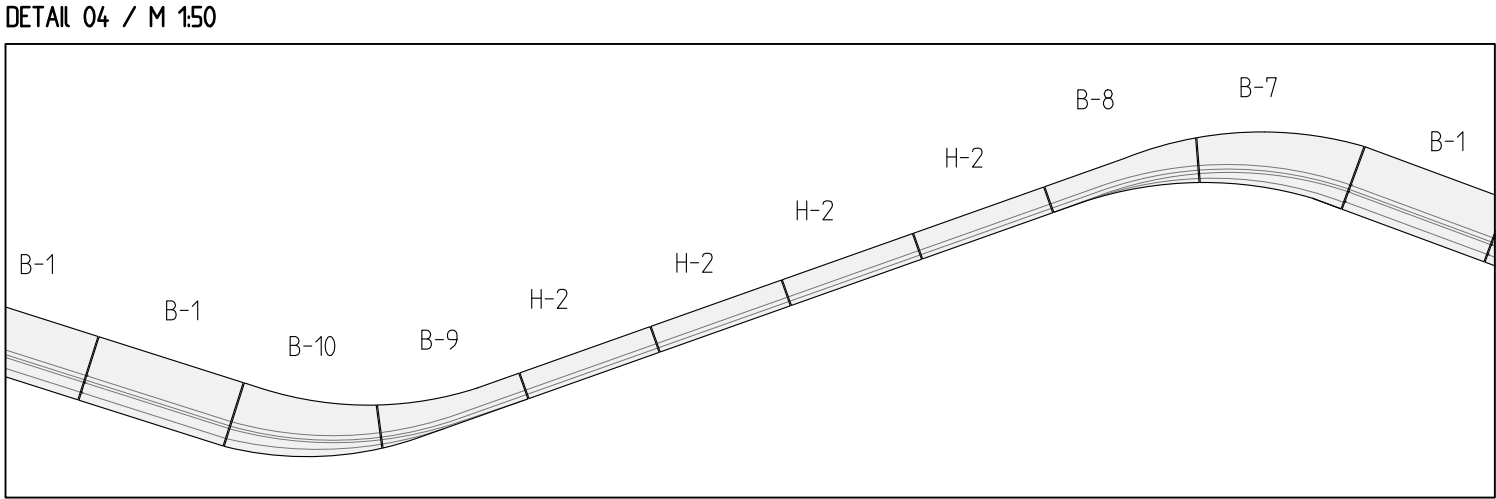
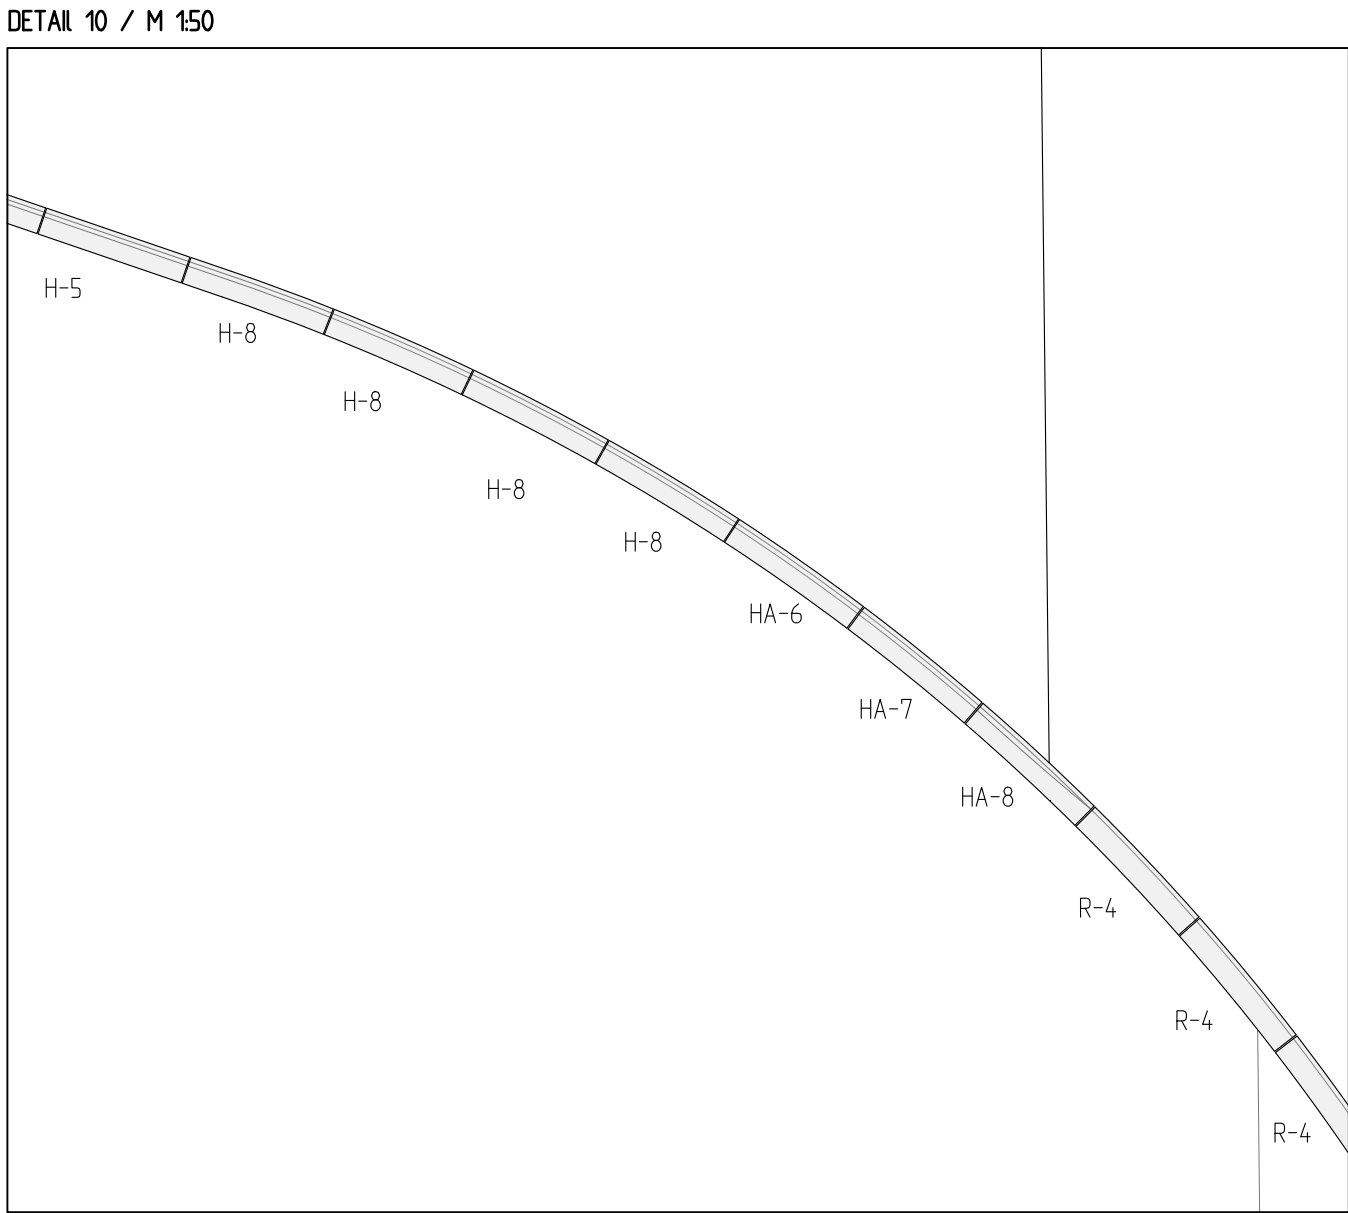
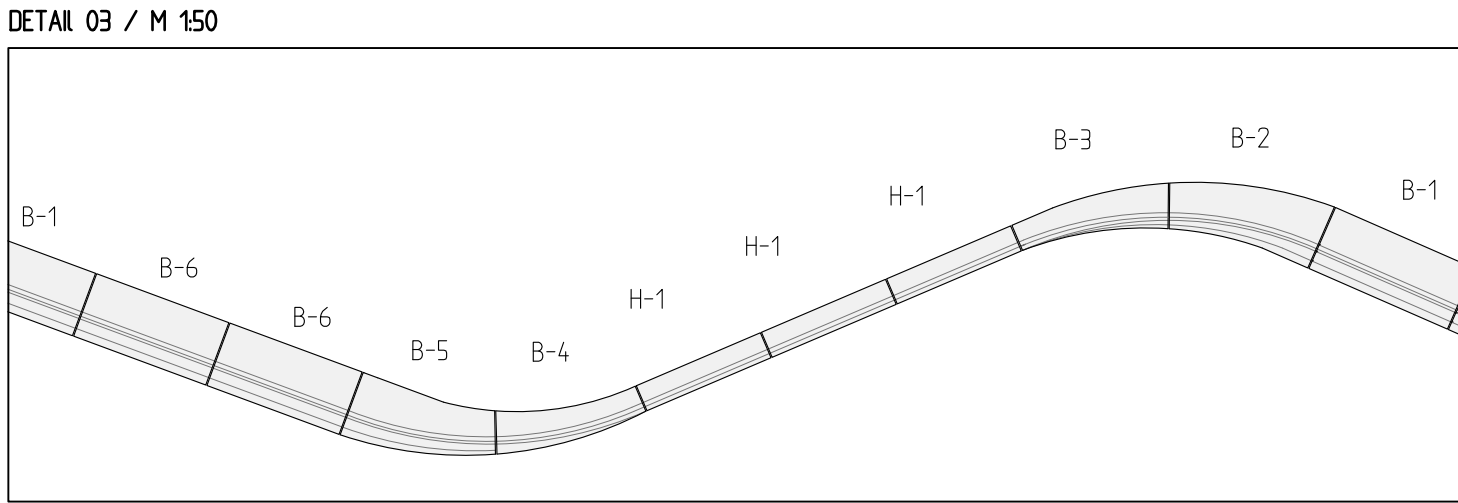
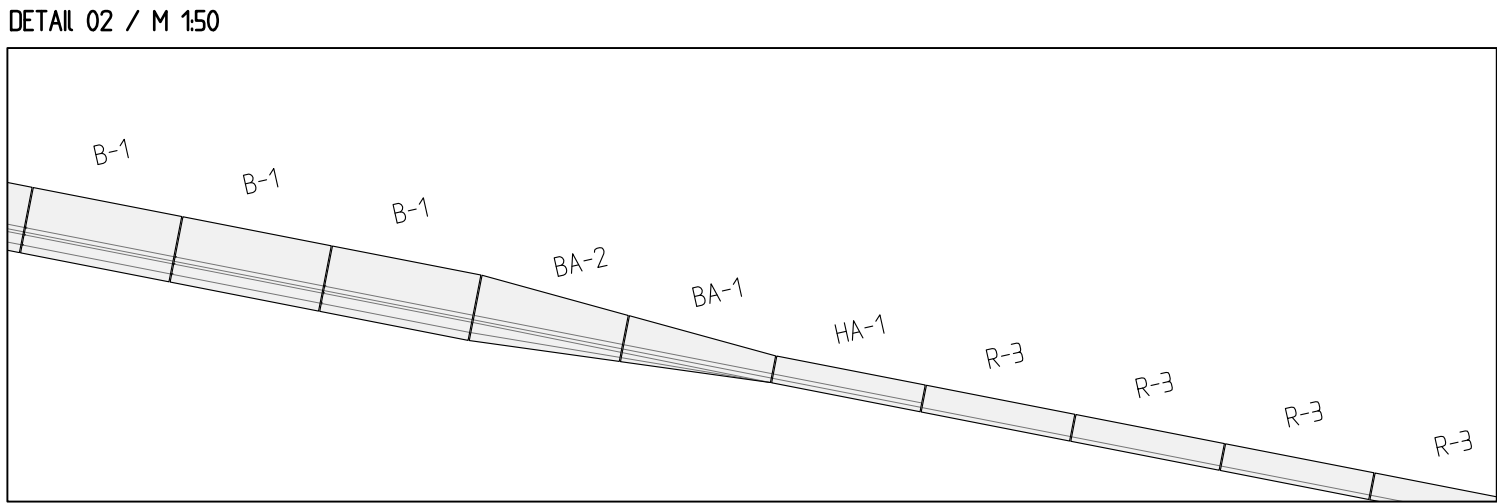


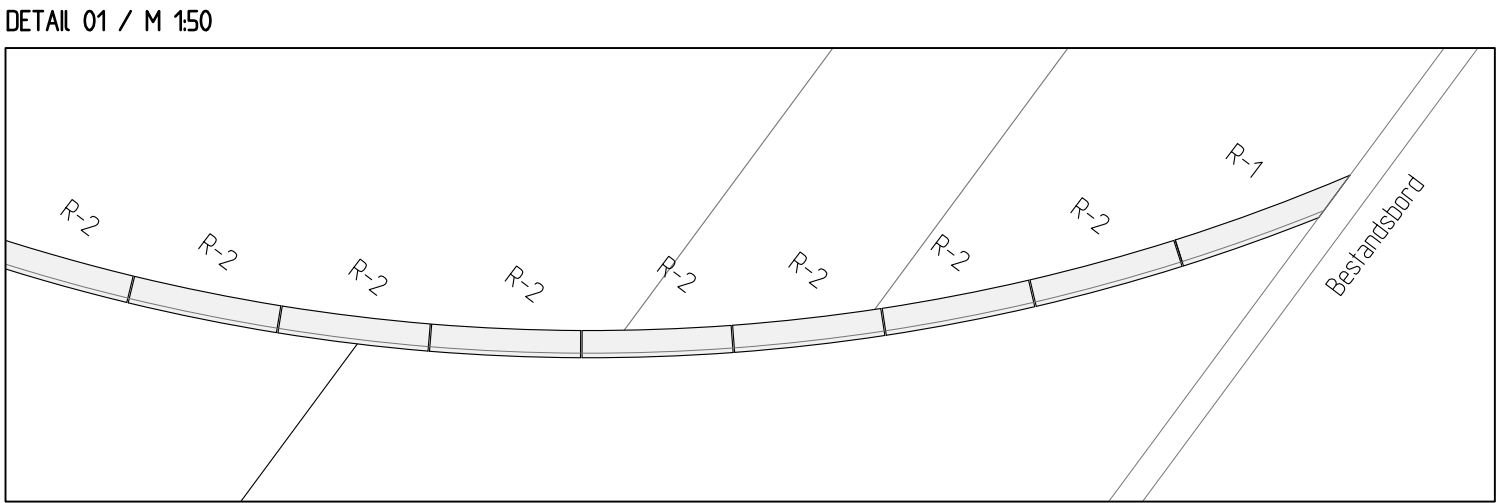

BUSBORD ÜBERSICHTSPLAN
M 1250

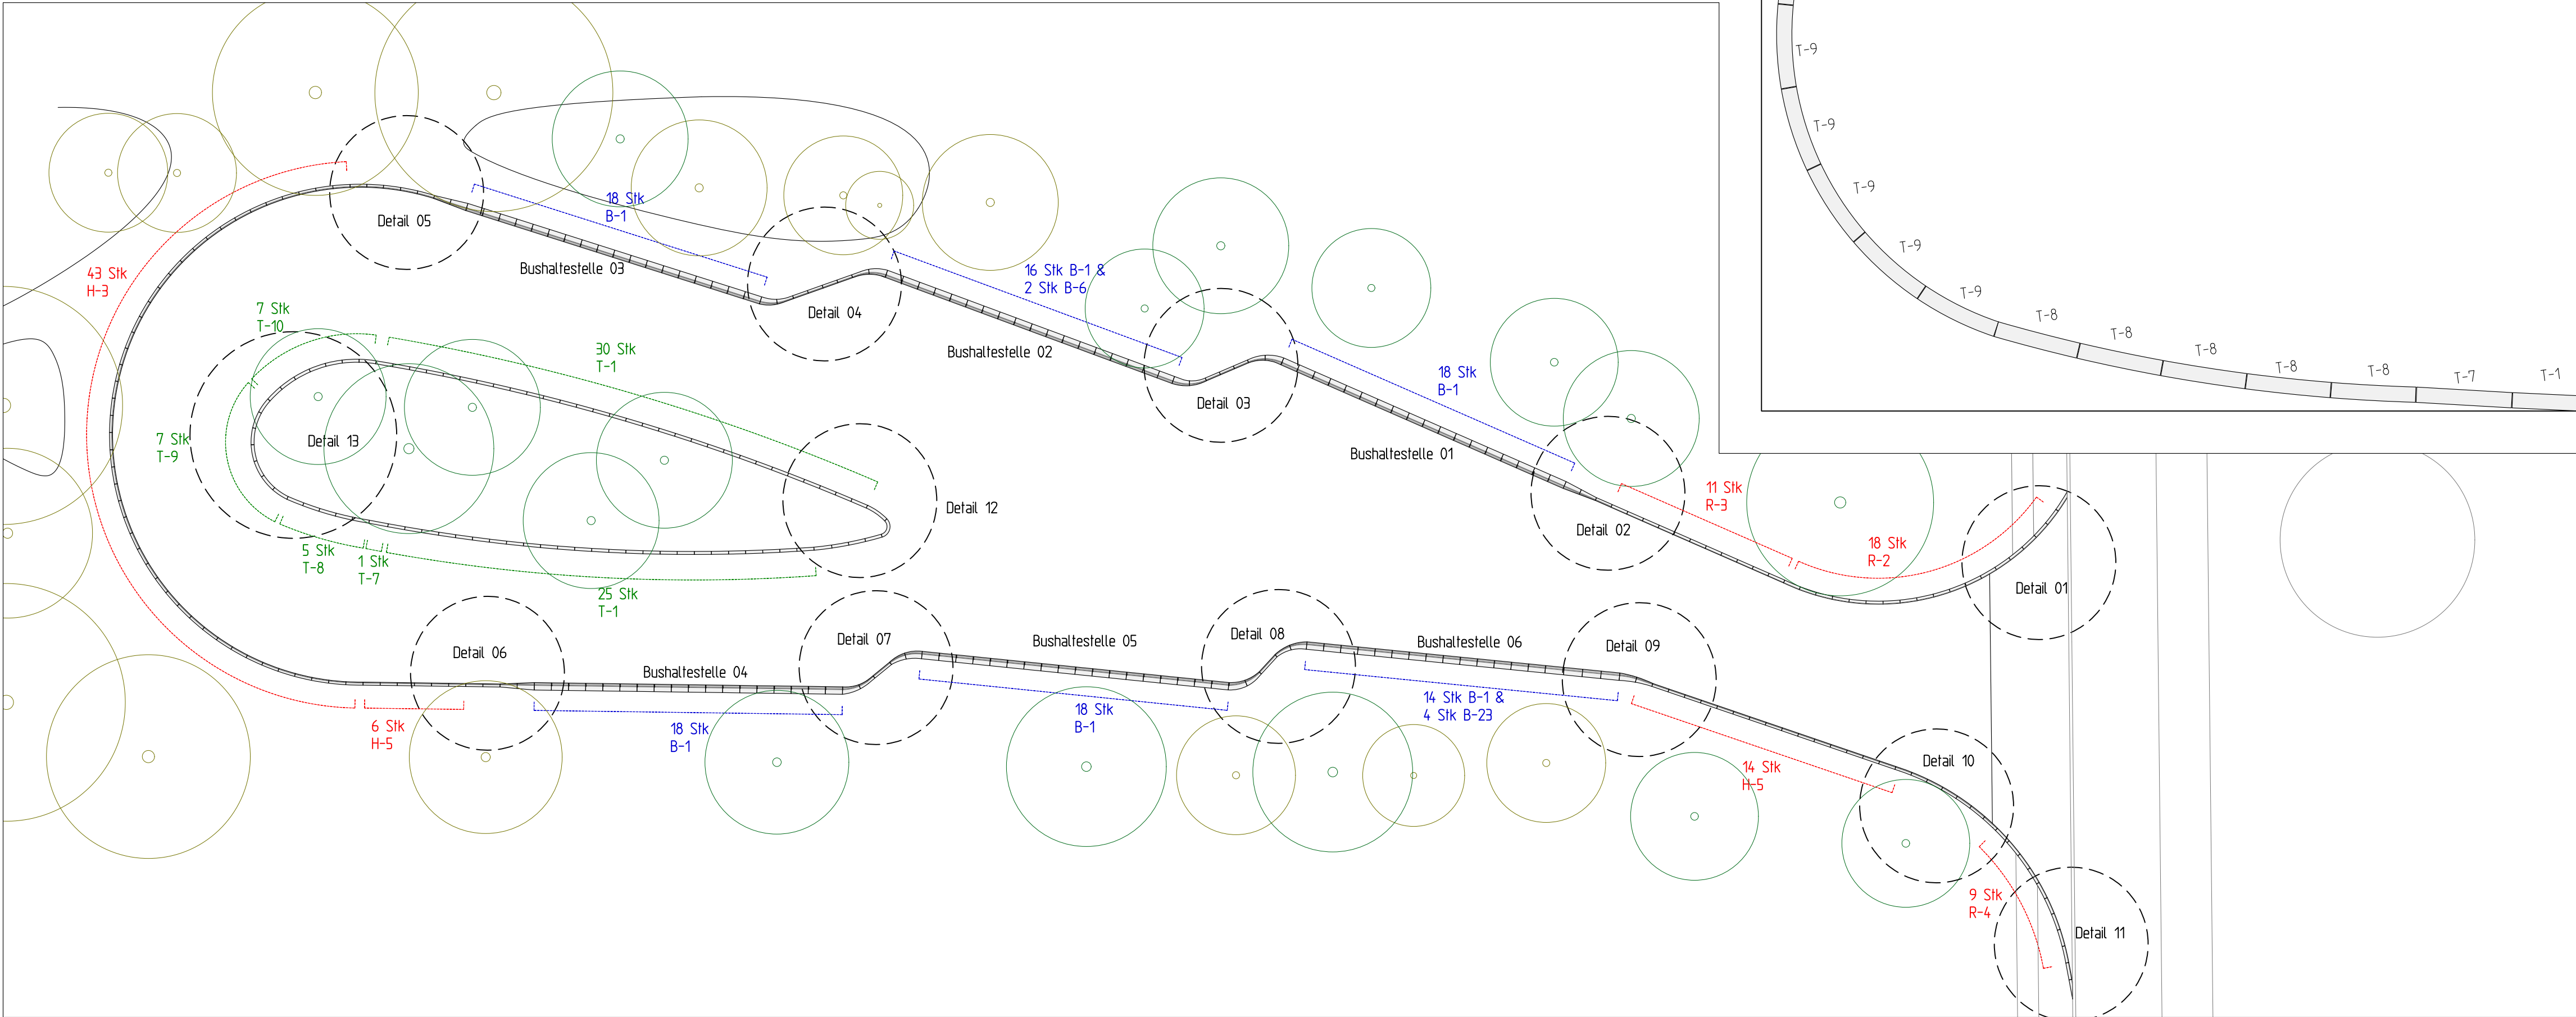

Hinweis:
Alle Maße sind vor Ausführung durch den AN zu prüfen und soweit erforderlich örtlich zu messen. Maßliche Differenzen sind vor der Ausführung mit der Objektüberwachung und dem Fachplaner zu klären.
Nur freigezeichnete Pläne sind zur Ausführung zugelassen.
Bei der Bauausführung sind die Planungen der Fachingenieure sowie die Angaben der Sonderfachleute zu beachten.
Unstimmigkeiten zwischen den Plänen sind mit der Objektüberwachung zu klären.


INDEX	DATUM	GEZ.	ÄNDERUNG
-	-	-	-

XXX.dwg	-	-	-
Xref:	DATUM	INHALT:	FACHPLANER:

BAUVORHABEN:
Neugestaltung Bahnhofsvorplatz "Rheinsberger Tor"

PLANINHALT:
Busbord Übersichtsplan

NEUR21052	LPH 5	1: 50/250	23.01.2026		WES-5-2-01	-
PROJ.-NR.:	PHASE:	MASZSTAB:	DATUM:	GEZ.:	PLAN-NR.:	INDEX:

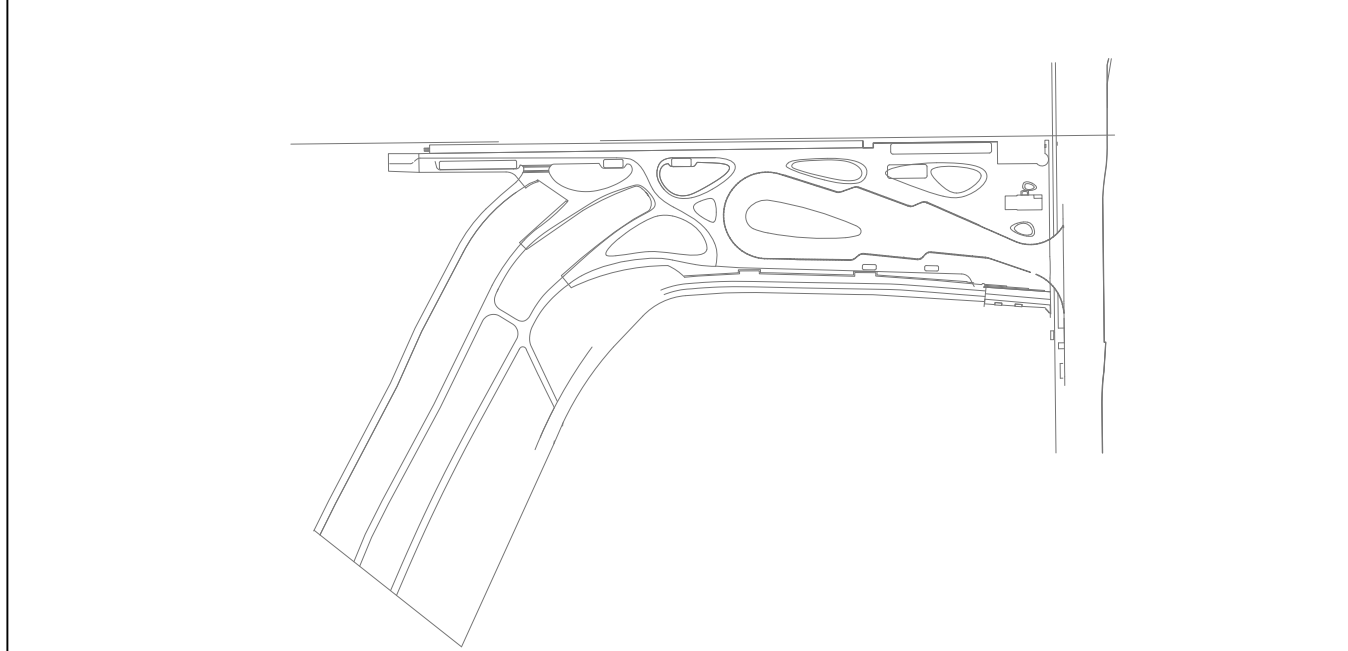

BAUHERR:
Stadtverwaltung Fontanestadt Neuruppin
Bauamt, Sachgebiet Tiefbau
Karl-Liebknecht-T-1tr. 33/34
16816 Neuruppin

PLANVERFASSER:

FACHPLANER:

FACHPLANER:

PLANVERFASSER:	FREIGABE PLANVERFASSER:	FREIGABE BAUHERR:
xx.xx.20xx	xx.xx.20xx	xx.xx.20xx