



Ansichten
M 120

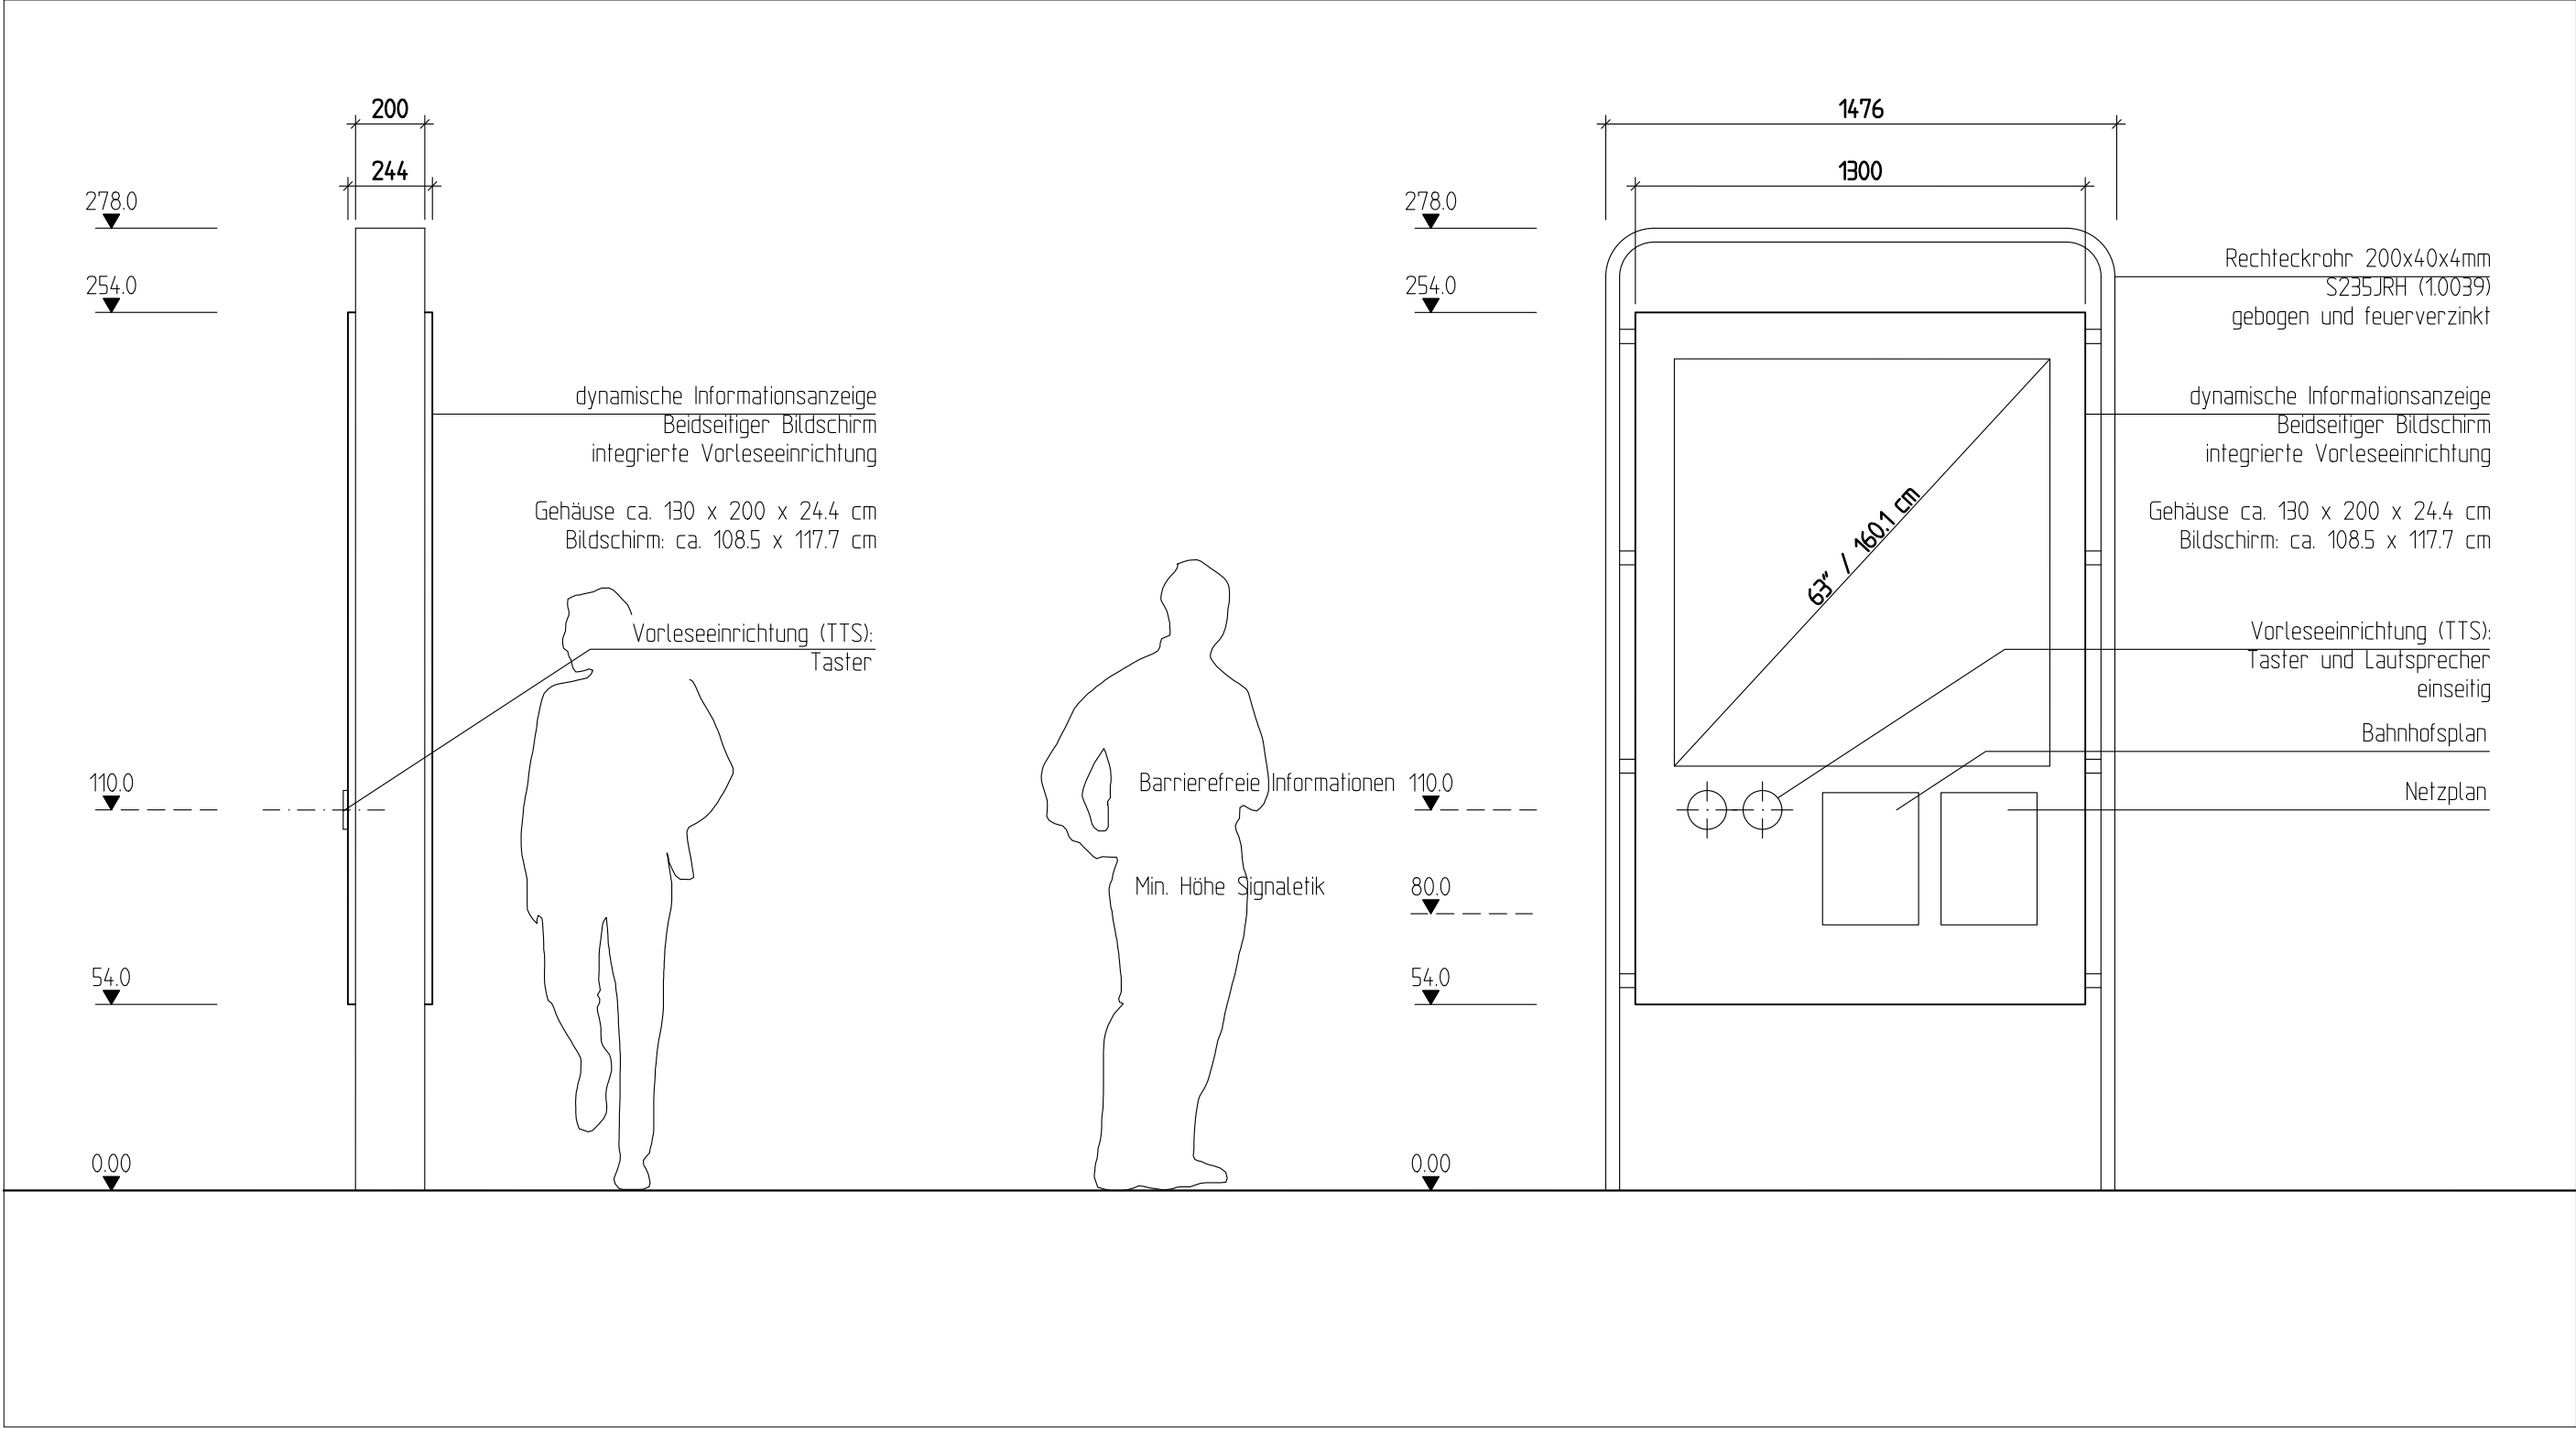

Detail Aufhängung und Anschluss
M 15

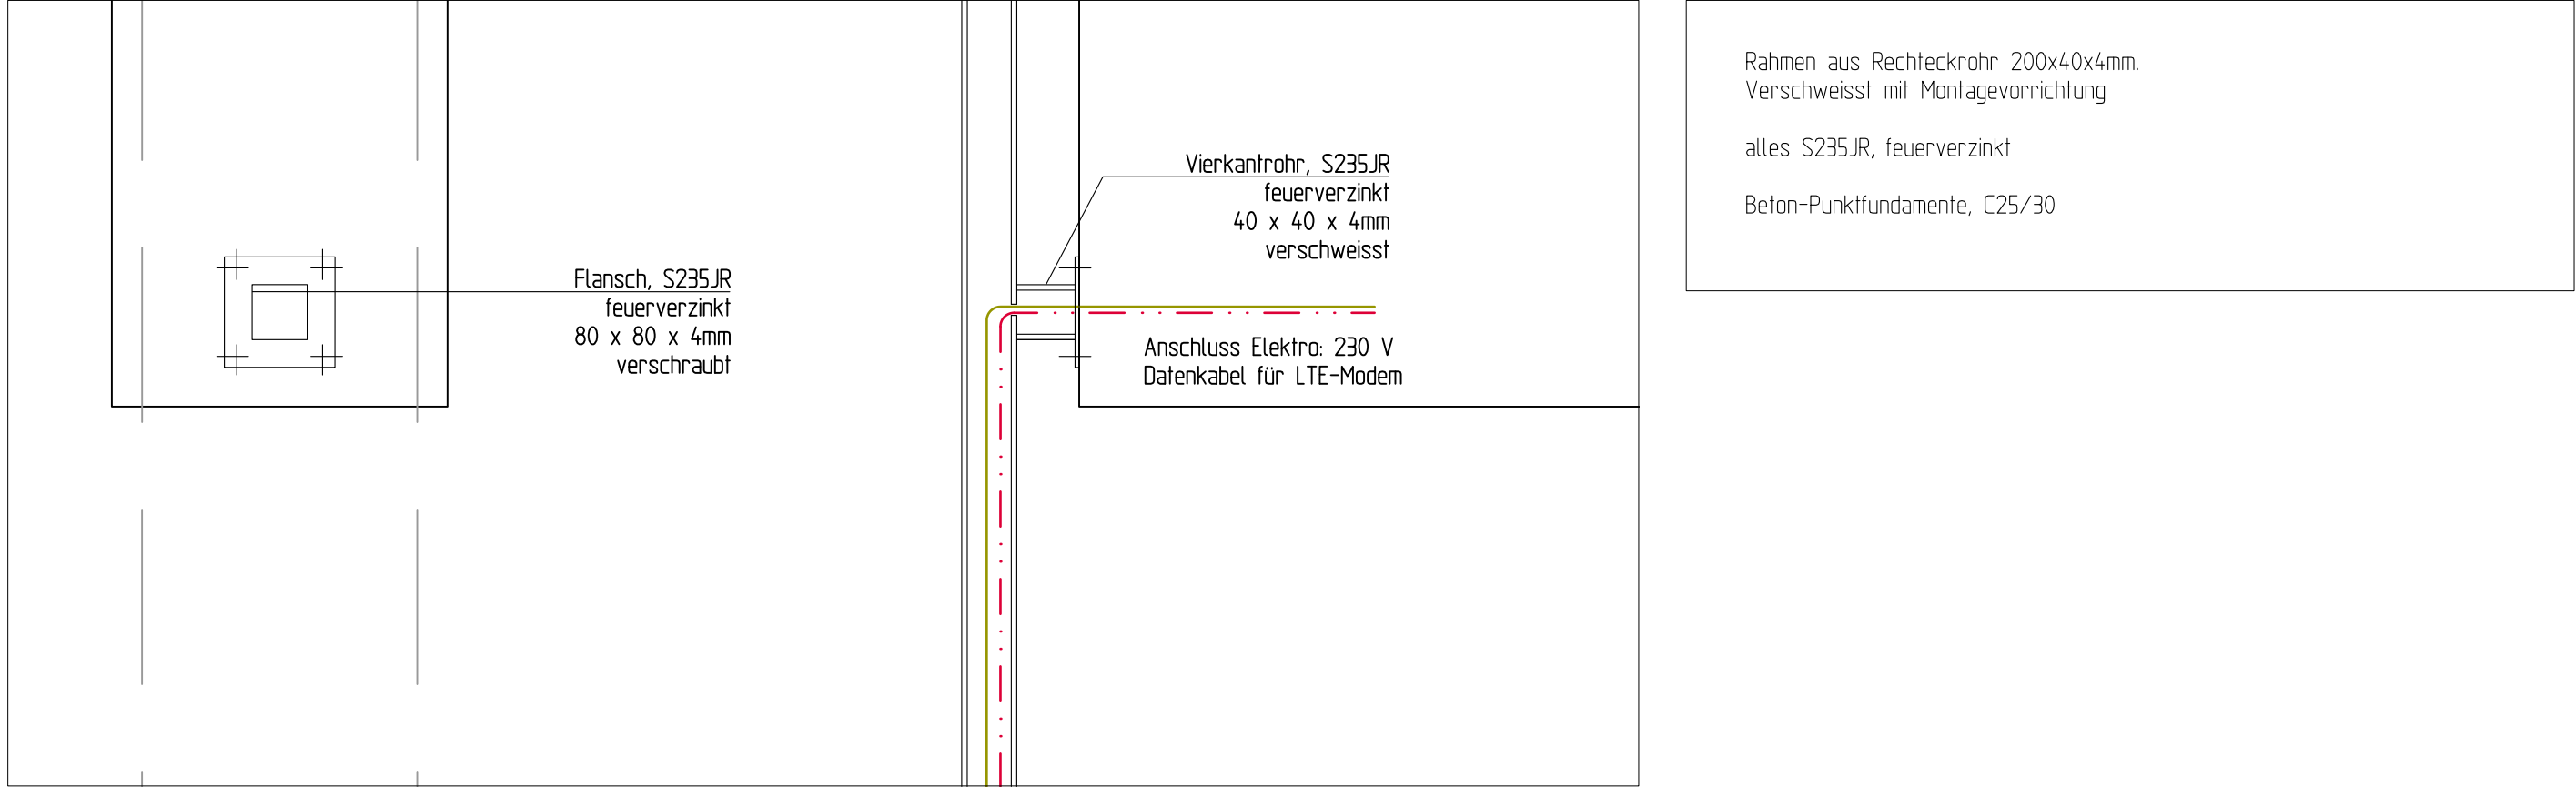


Hinweis:

Alle Maße sind vor Ausführung durch den AN zu prüfen und soweit erforderlich örtlich zu messen. Maßliche Differenzen sind vor der Ausführung mit der Objektüberwachung und dem Fachplaner zu klären.
Nur freigezeichnete Pläne sind zur Ausführung zugelassen.
Bei der Bauausführung sind die Planungen der Fachingenieure sowie die Angaben der Sonderfachleute zu beachten.
Unstimmigkeiten zwischen den Plänen sind mit der Objektüberwachung zu klären.

-	-	-	-
INDEX	DATUM	GEZ.	ÄNDERUNG

XXX.dwg	-	-	-
Xref:	DATUM	INHALT:	FACHPLANER:

BAUVORHABEN: Neugestaltung Bahnhofsvorplatz "Rheinsberger Tor"						
PLANINHALT: Fahrgastinformationsanzeige						
NEUR21052	LPH 5	1: 5/20	23.01.2026		WES-5-2-06	-
PROJ.-NR.:	PHASE:	MASZSTAB:	DATUM:	GEZ.:	PLAN-NR.:	INDEX:

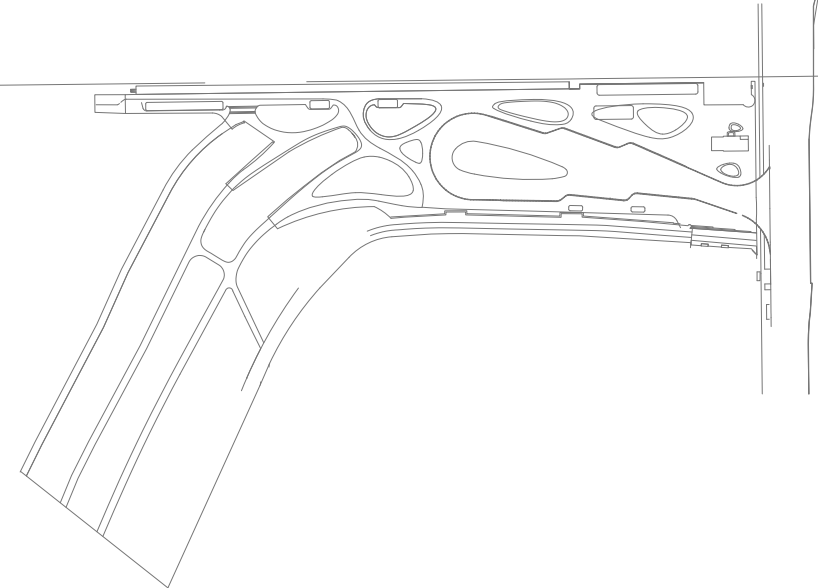		
BAUHERR: Stadtverwaltung Fontanestadt Neuruppin Bauamt, Sachgebiet Tiefbau Karl-Liebknecht-T1r. 33/34 16816 Neuruppin		
PLANVERFASSER:		
FACHPLANER:		
FACHPLANER:		
PLANVERFASSER:	FREIGABE PLANVERFASSER:	FREIGABE BAUHERR:
	xx.xx.20xx	xx.xx.20xx