




Draufsicht ohne Dach (A-A) - M 150

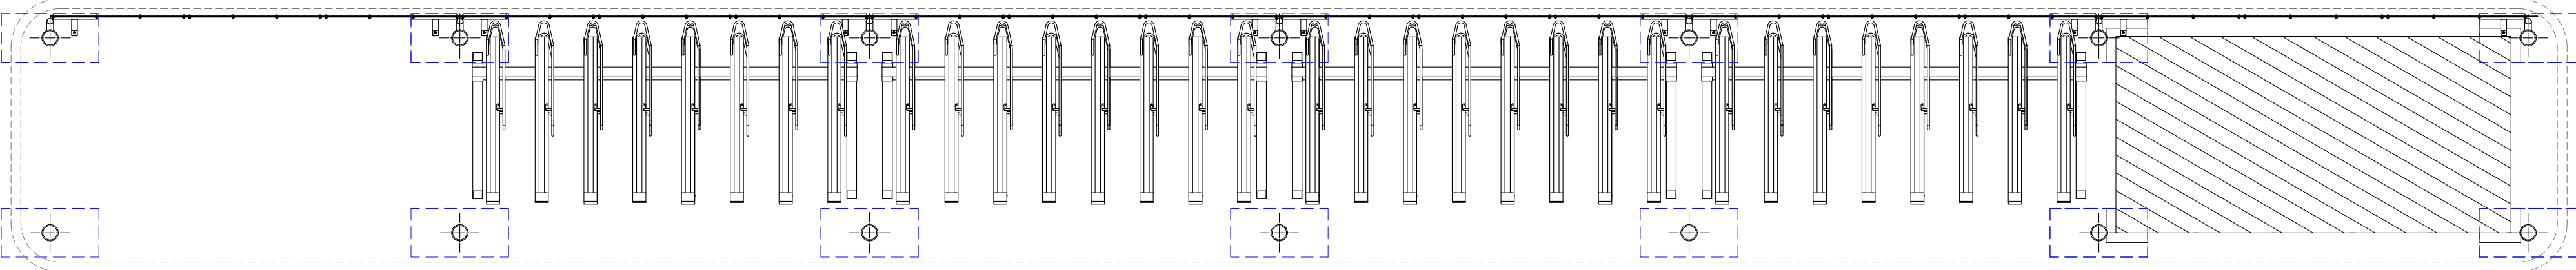


Ansicht von Unten mit HPL- Platten (B-B) - M 150

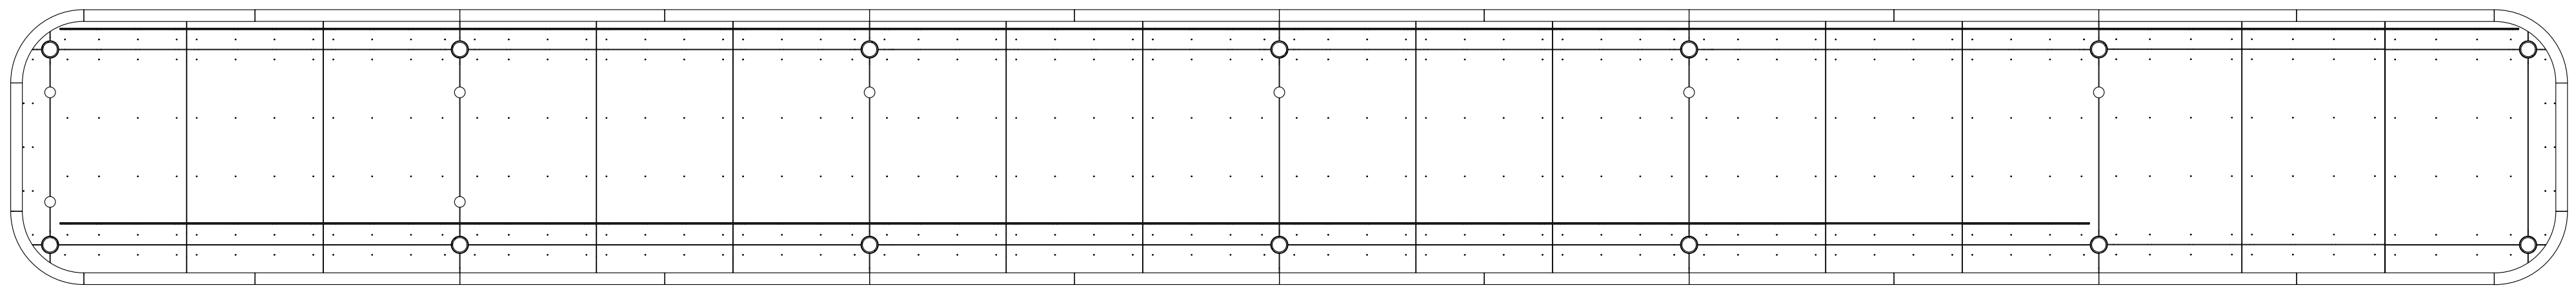


Aufsicht (C-C) - M 150

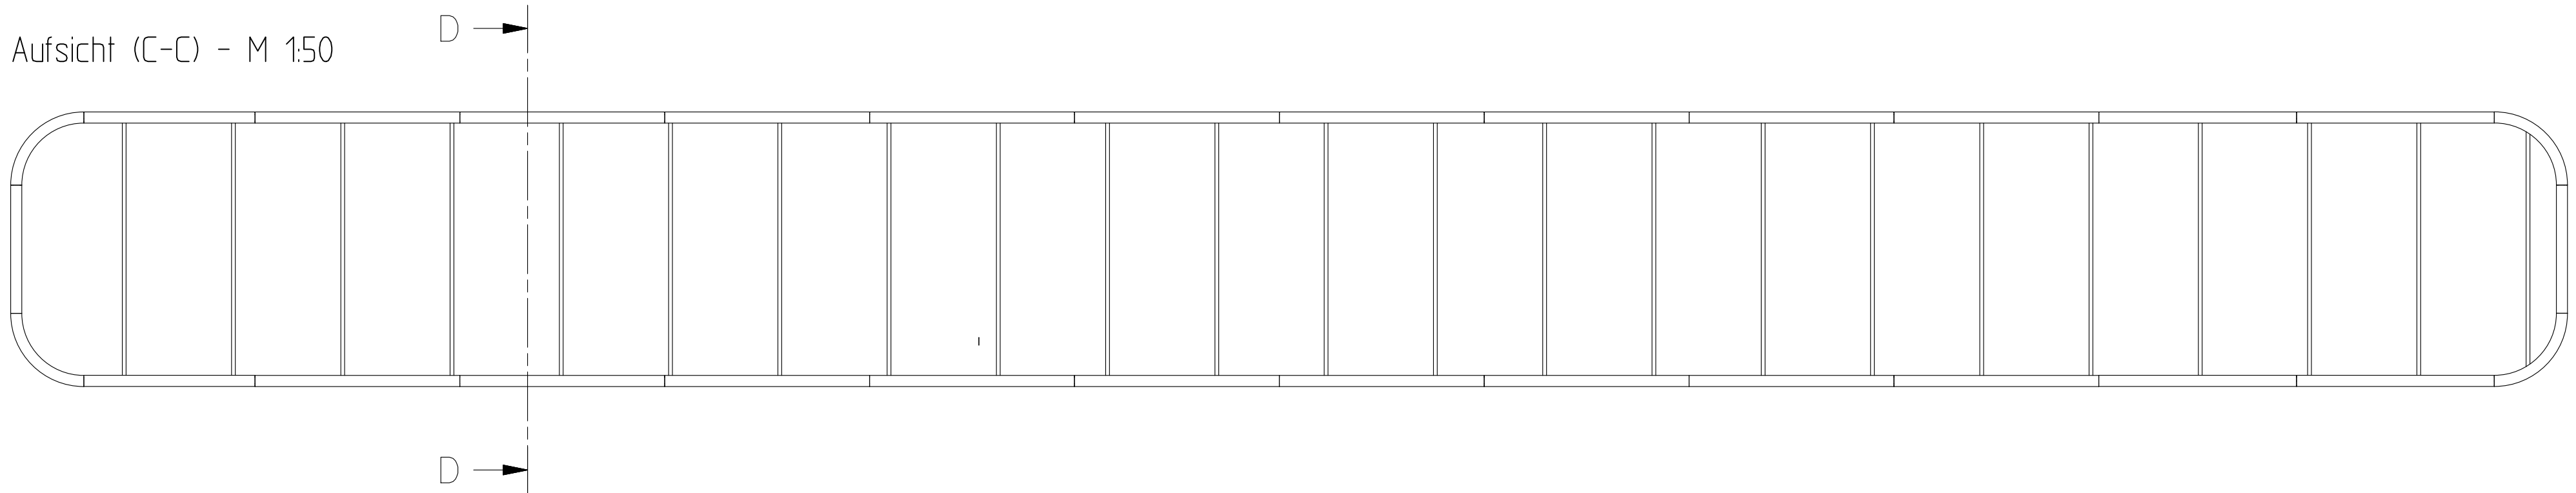






Vorderansicht - M 150

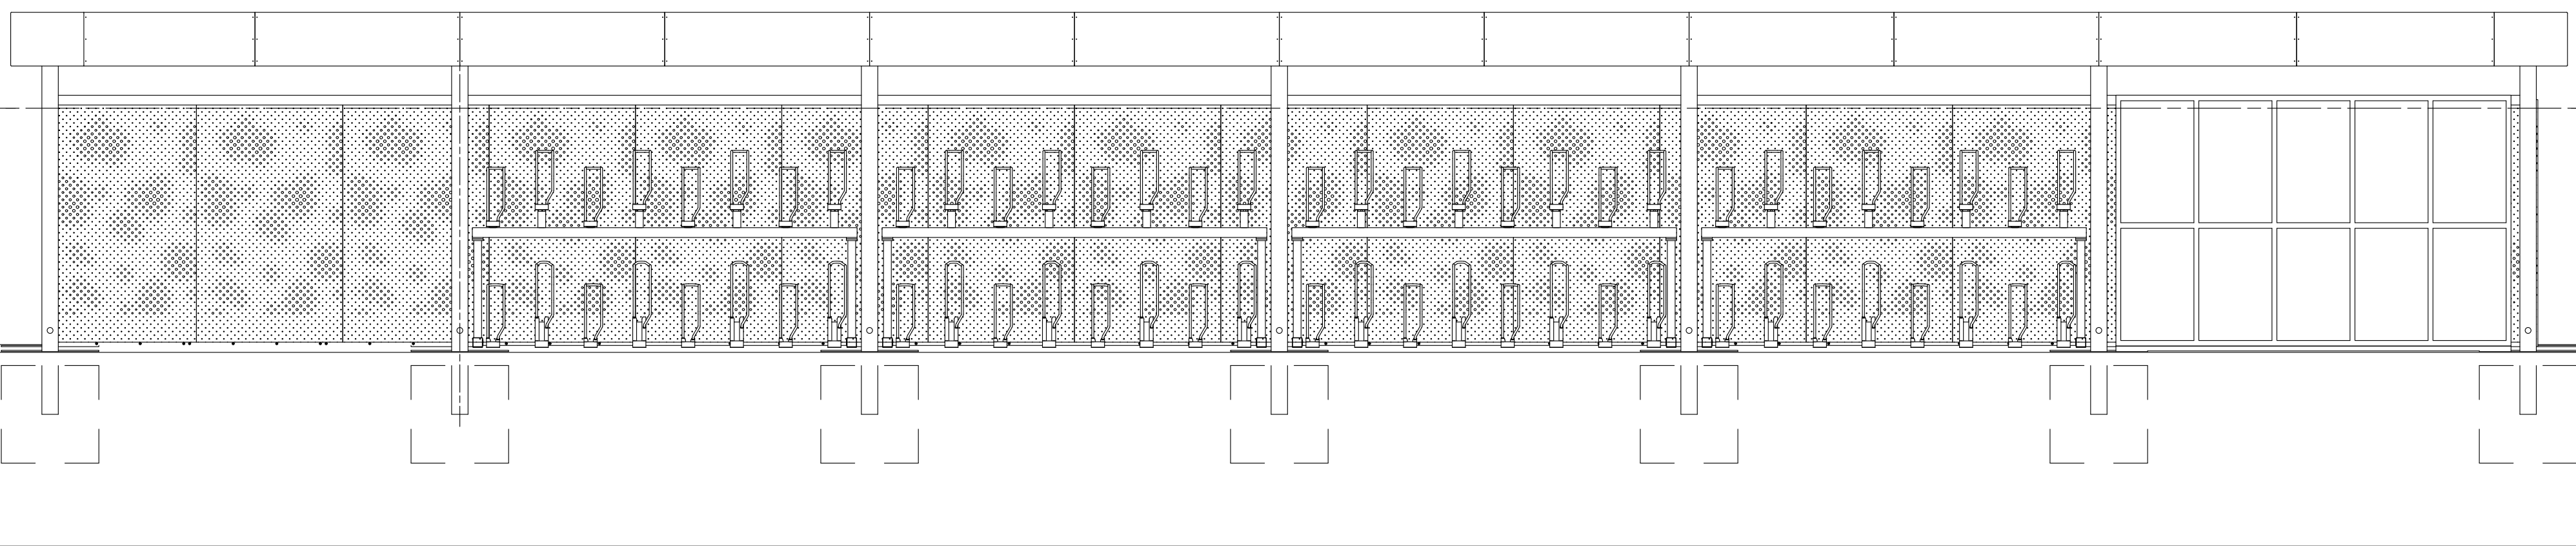


Ansicht von Hinten - M 150

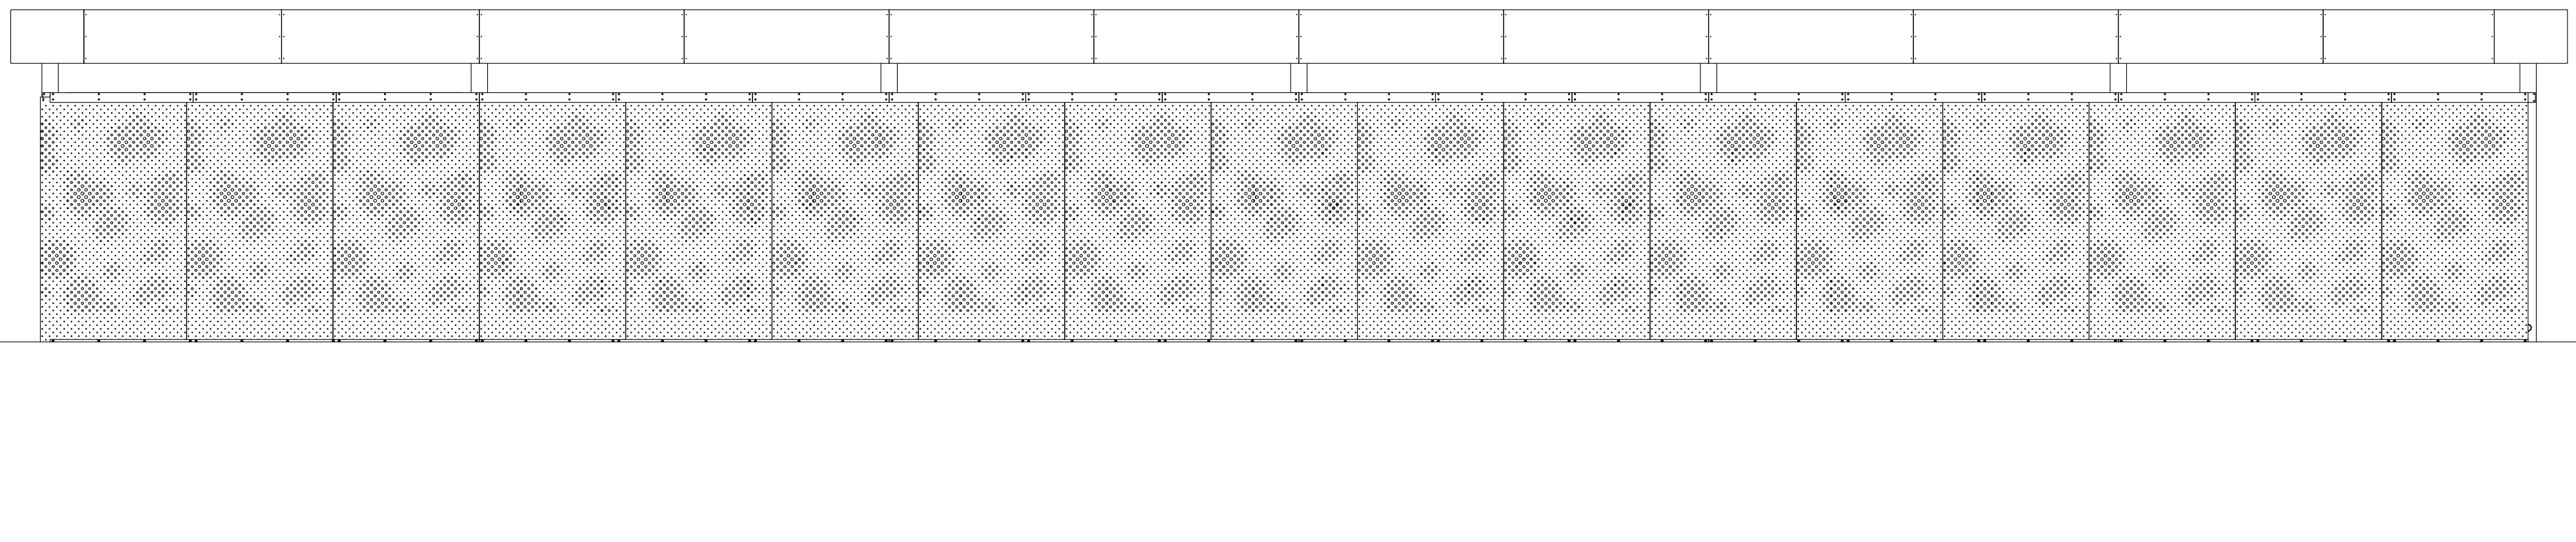


isometrische Ansicht

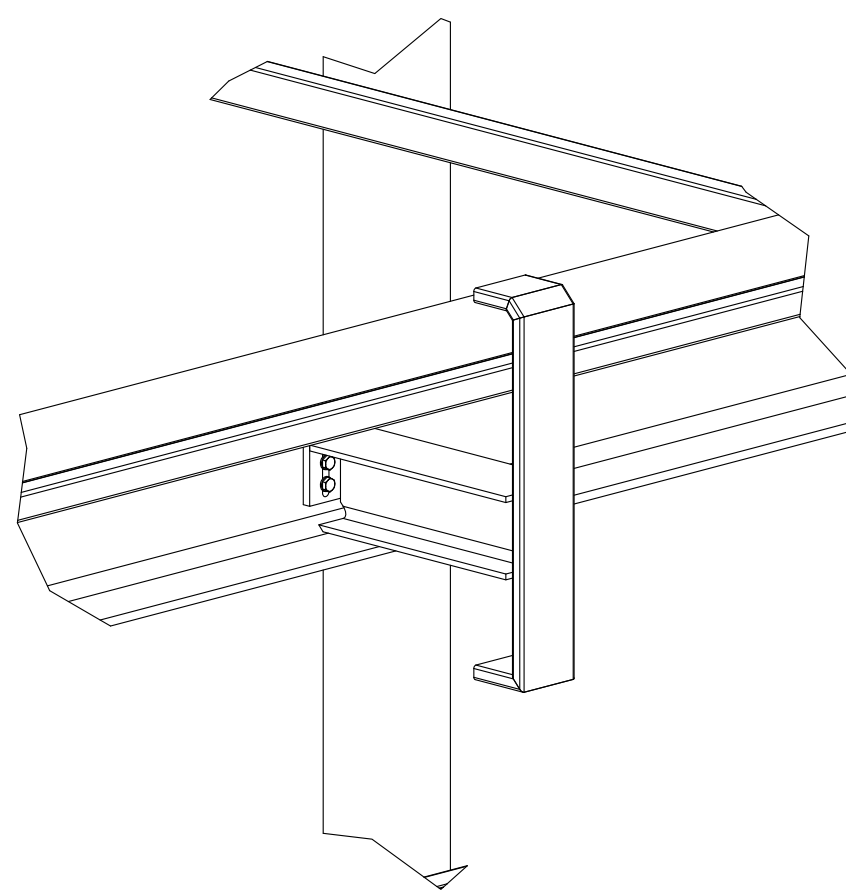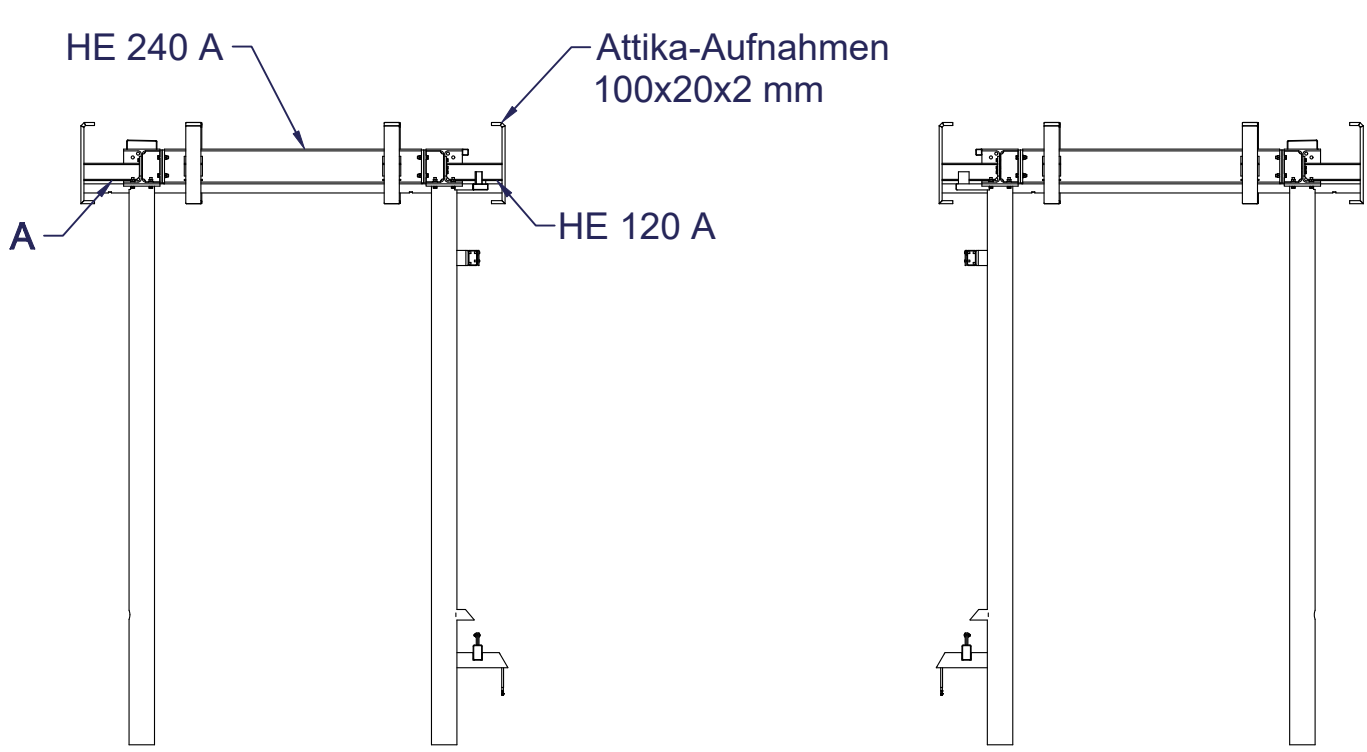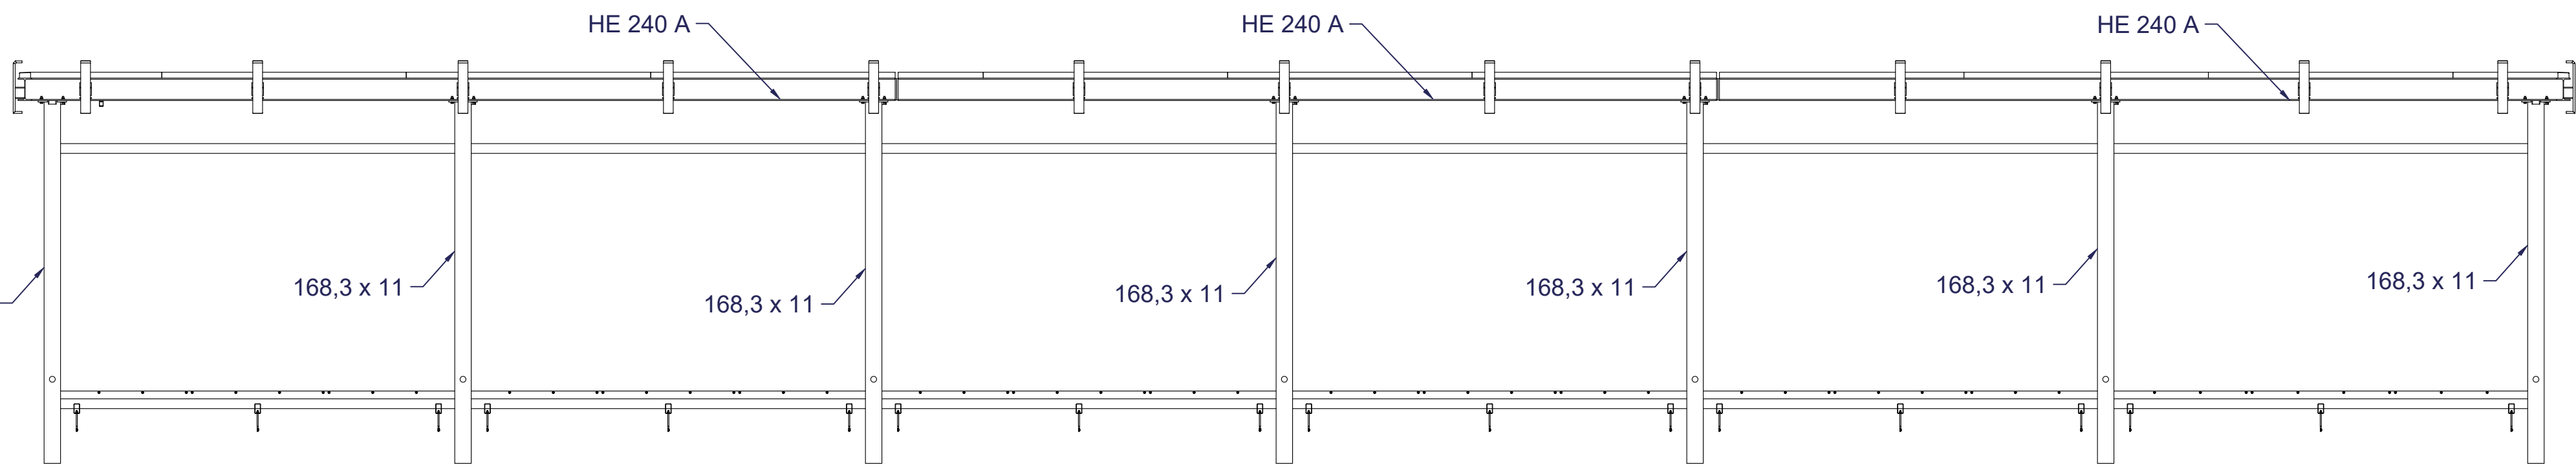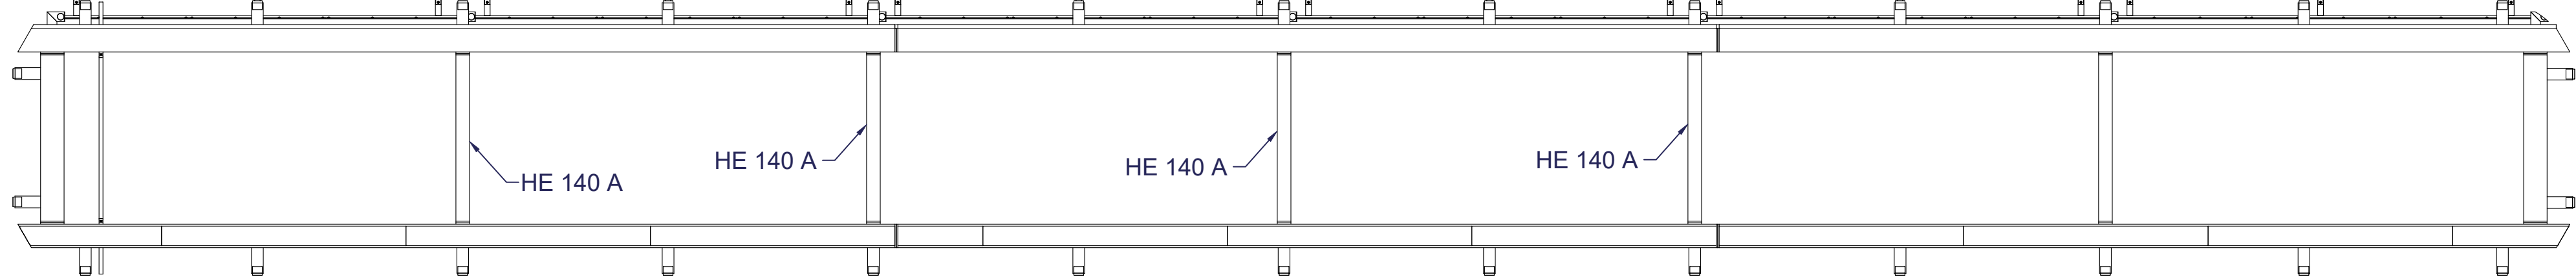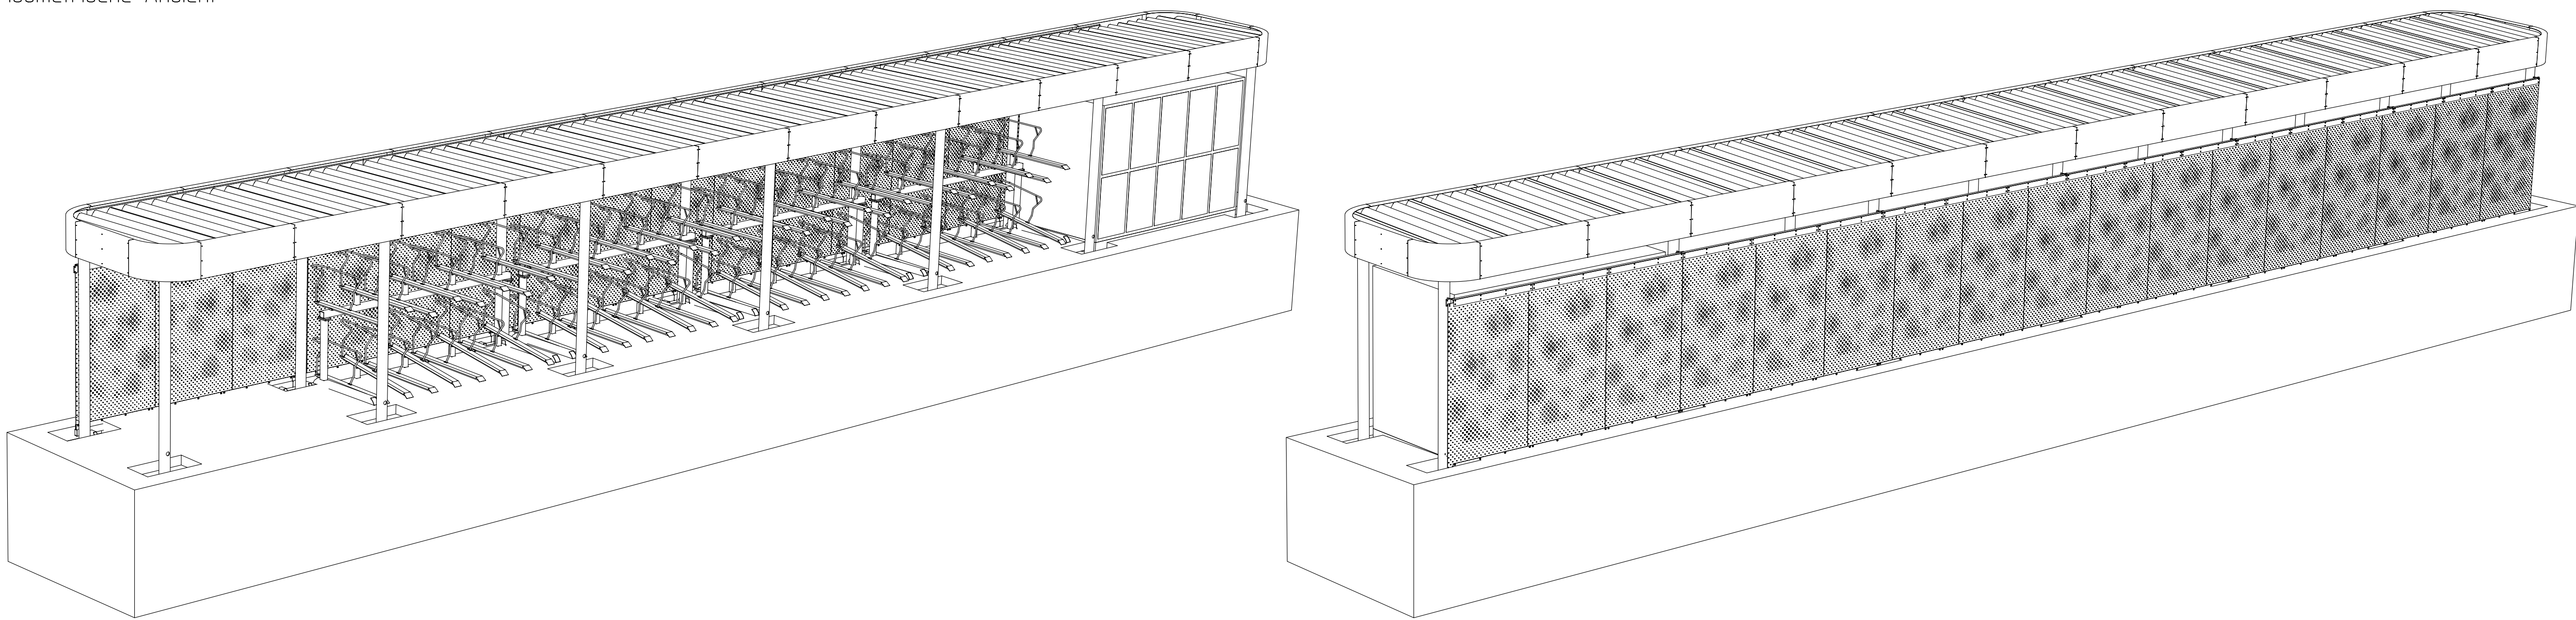

ANSICHT F - M 150

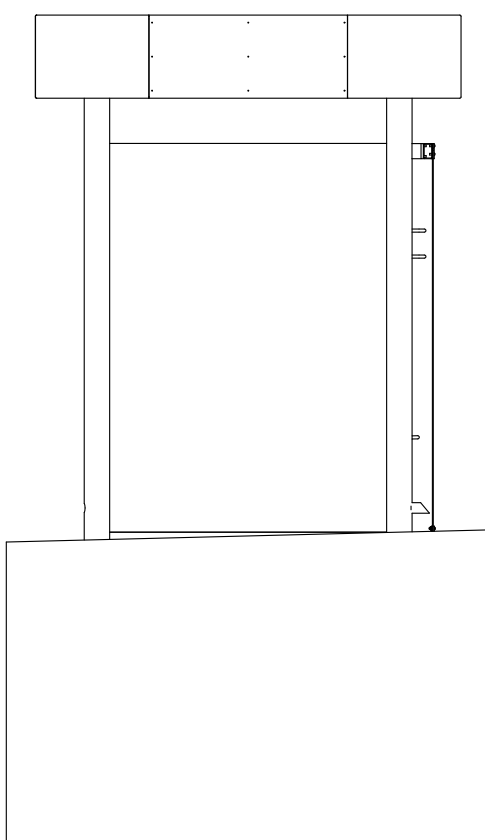

SNITT D-D - M 1:20

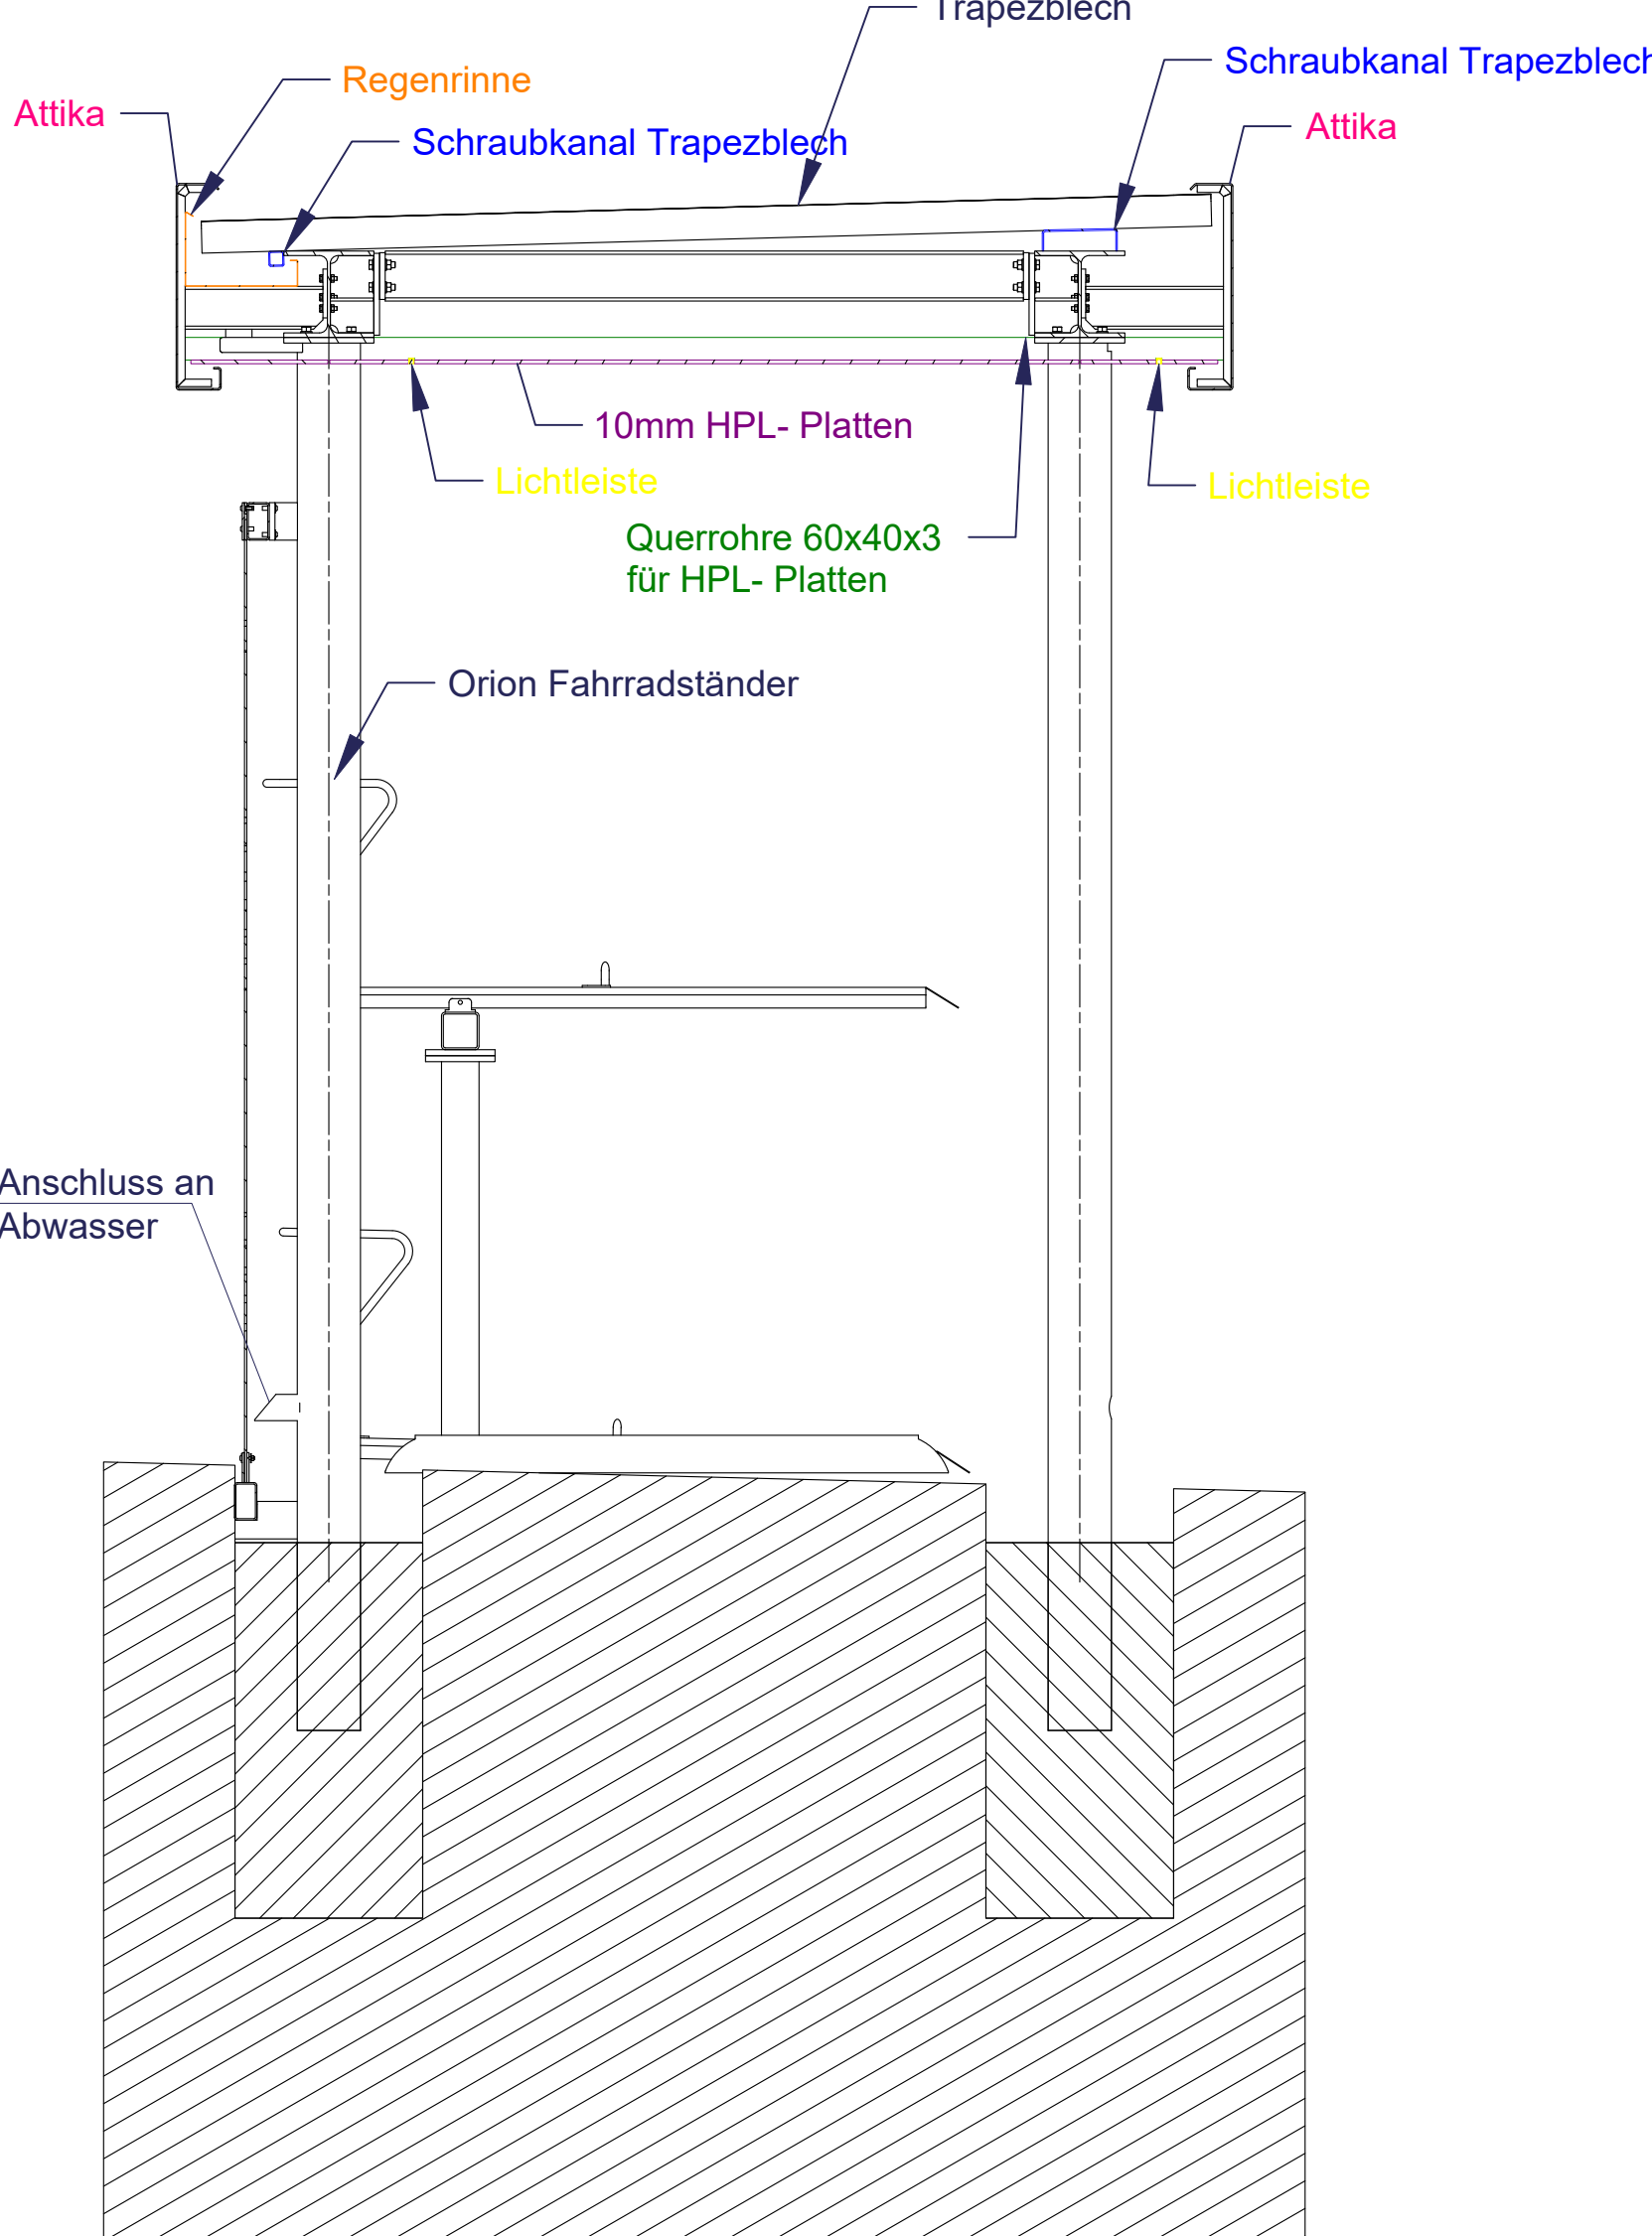

**Hinweis:**  
Alle Maße sind vor Ausführung durch den AN zu prüfen und soweit erforderlich örtlich zu messen. Mögliche Differenzen sind vor der Ausführung mit der Objektüberwachung und dem Fachplaner zu klären.  
Nur freigeschnittene Pläne sind zur Ausführung zugelassen.  
Bei der Bauausführung sind die Planungen der Fachingenieure sowie die Angaben der Sonderfachleute zu beachten.  
Unstimmigkeiten zwischen den Plänen sind mit der Objektüberwachung zu klären.


| INDEX | DATUM | GEZ. | ÄNDERUNG |
|-------|-------|------|----------|
|       |       |      |          |
|       |       |      |          |
|                  |       |         |             |
|------------------|-------|---------|-------------|
| XXX.dwg<br>Xref: | DATUM | INHALT: | FACHPLANER: |
|------------------|-------|---------|-------------|

BAUVORHABEN:  
**Neugestaltung Bahnhofsvorplatz "Rheinsberger Tor"**

PLANNINHALT:  
**Detail Wartedach Fahrradport**

|            |        |             |            |            |           |
|------------|--------|-------------|------------|------------|-----------|
| NEUR21052  | UPH 5  | 1: 10/20/50 | 23.01.2026 | WES-5-2-13 | -         |
| PROJ.-NR.: | PHASE: | MASZSTAB:   | DATUM:     | GEZ.       | PLAN-NR.: |

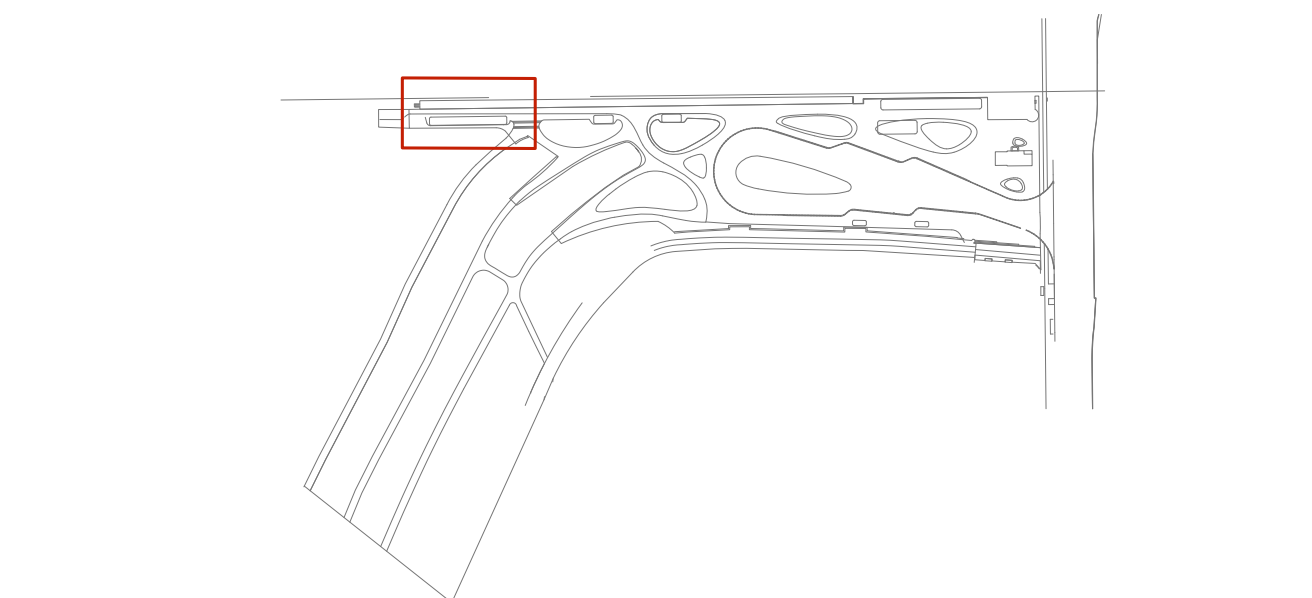

BAUHERR: Stadtverwaltung Fontanestadt Neuruppin  
Bauamt, Sachgebiet Tiefbau  
Karl-Liebknecht-Str. 33/34  
16816 Neuruppin

PLANVERFASSER:

FACHPLANER:

FACHPLANER:

PLANVERFASSER: FREIGABE PLANVERFASSER: FREIGABE BAUHERR: