



Pflanzbeet 03

M 150

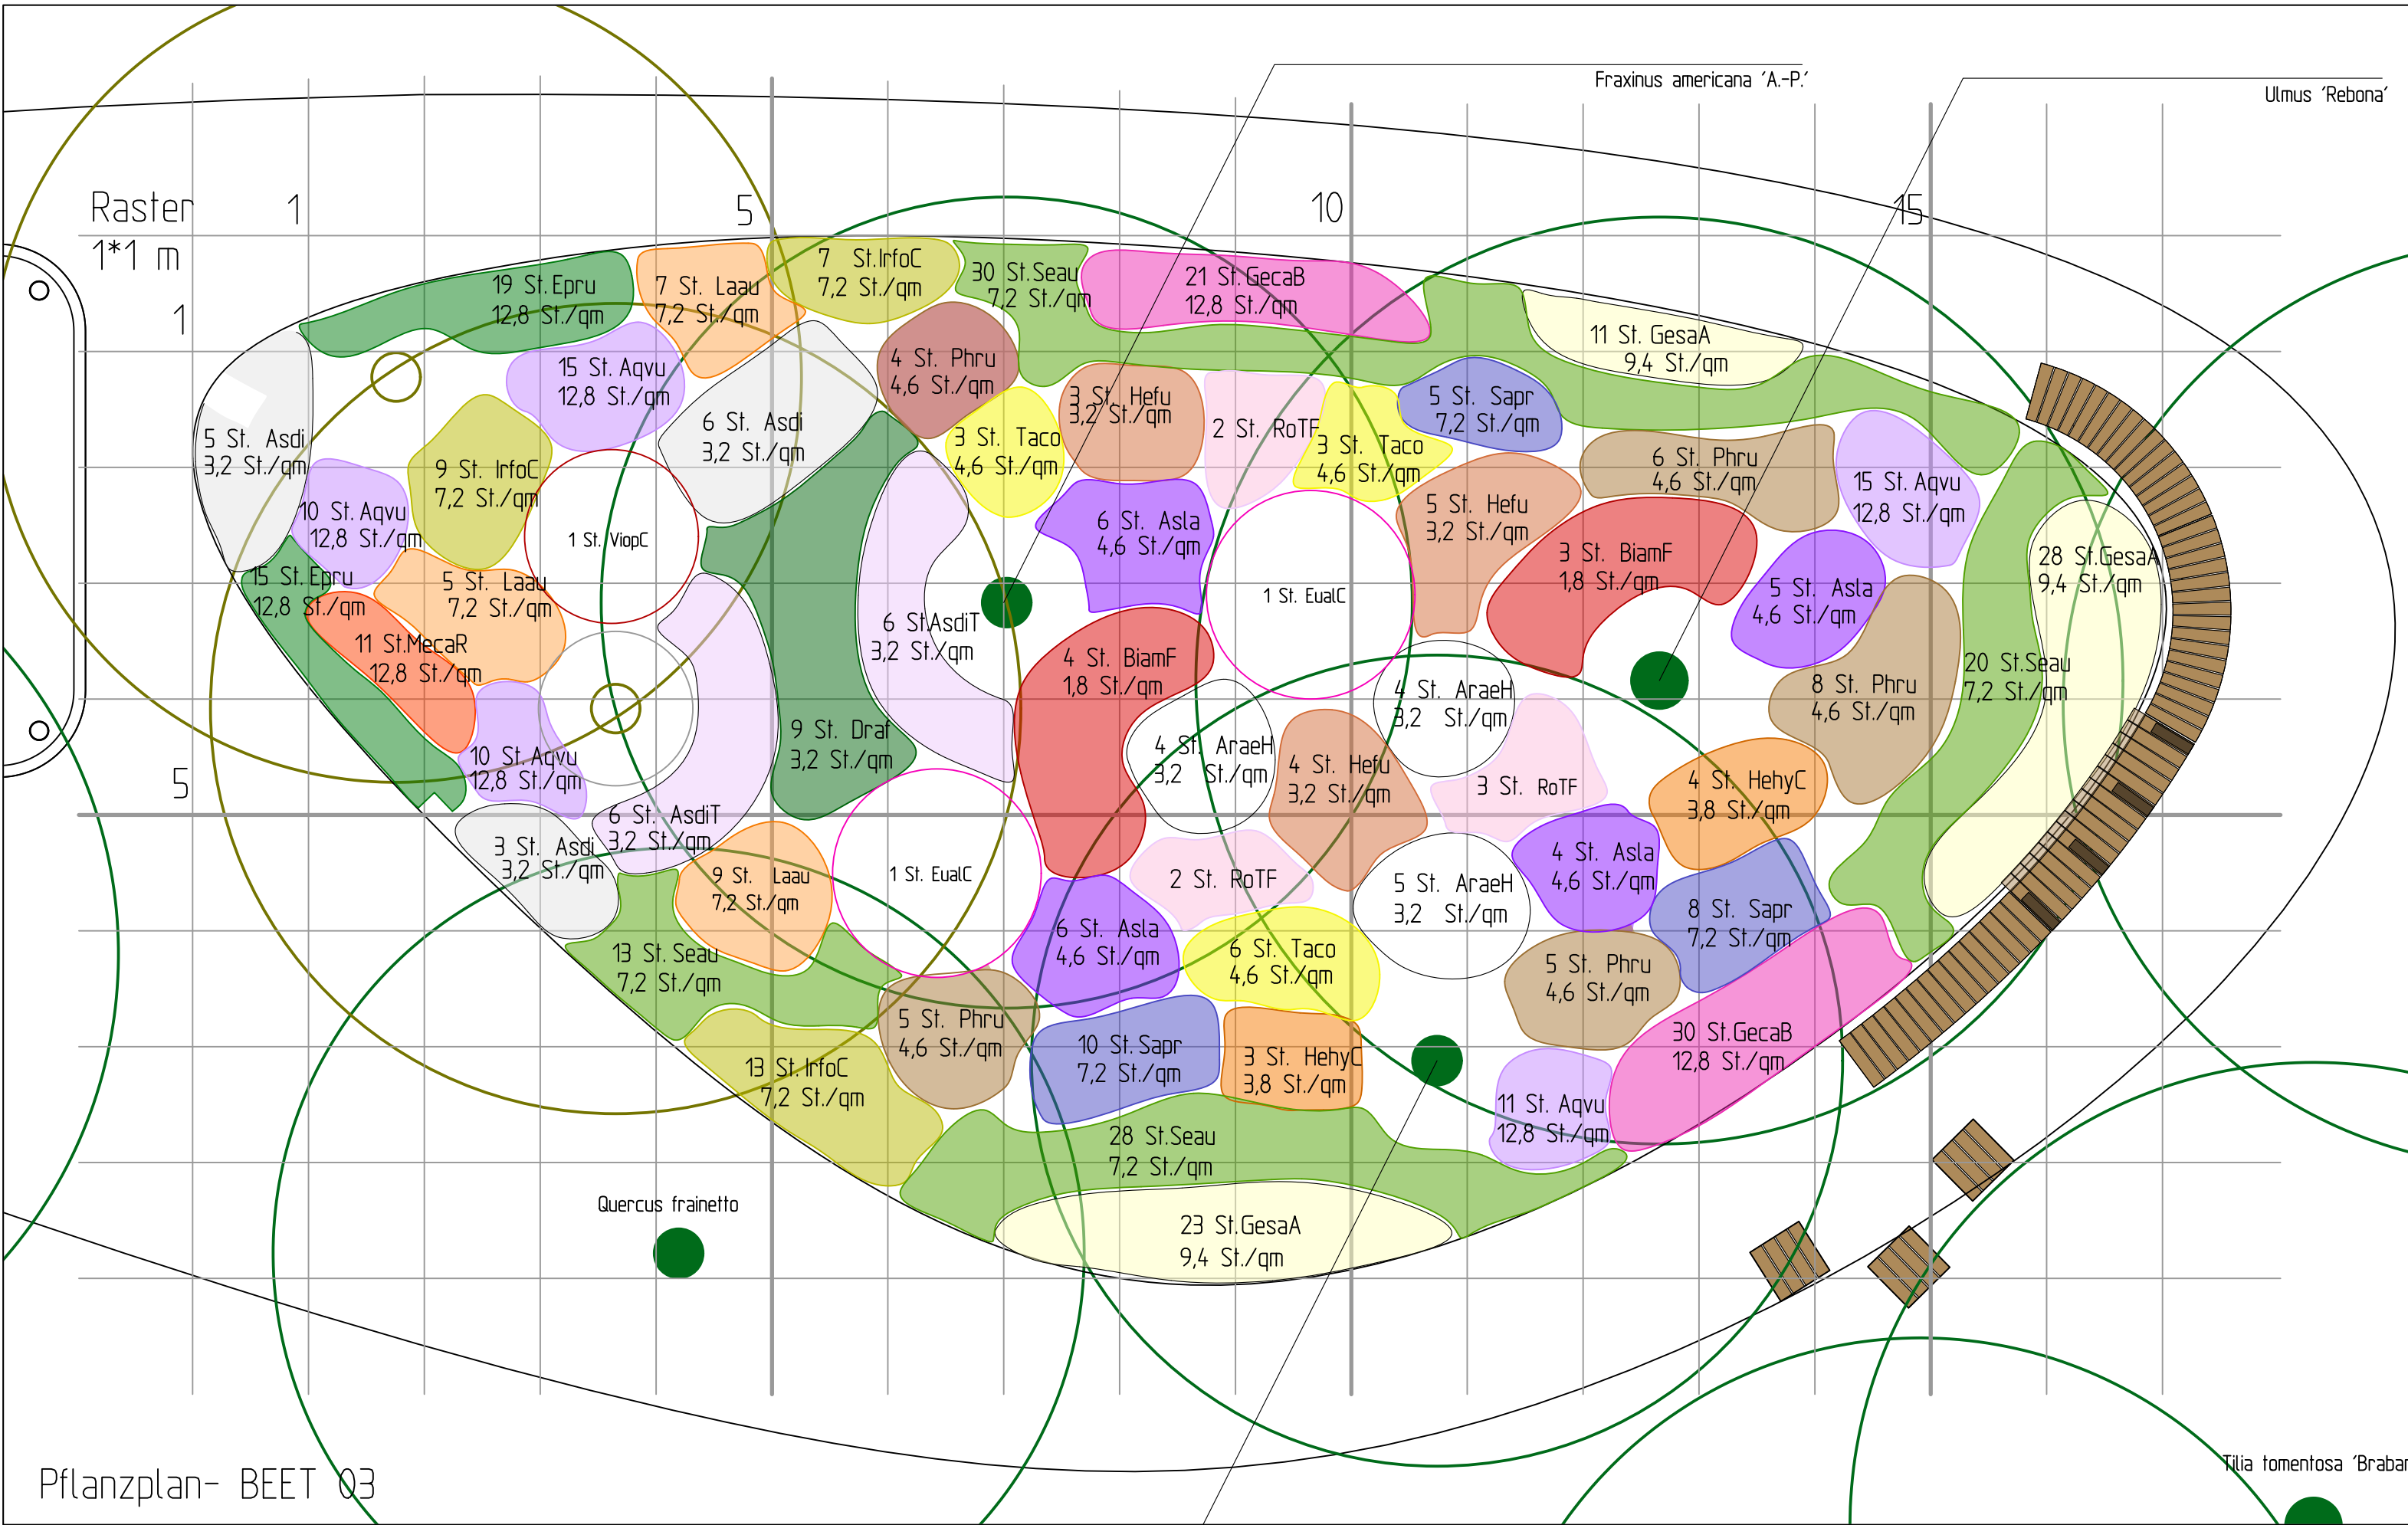


Pflanzbeet 05

M 150

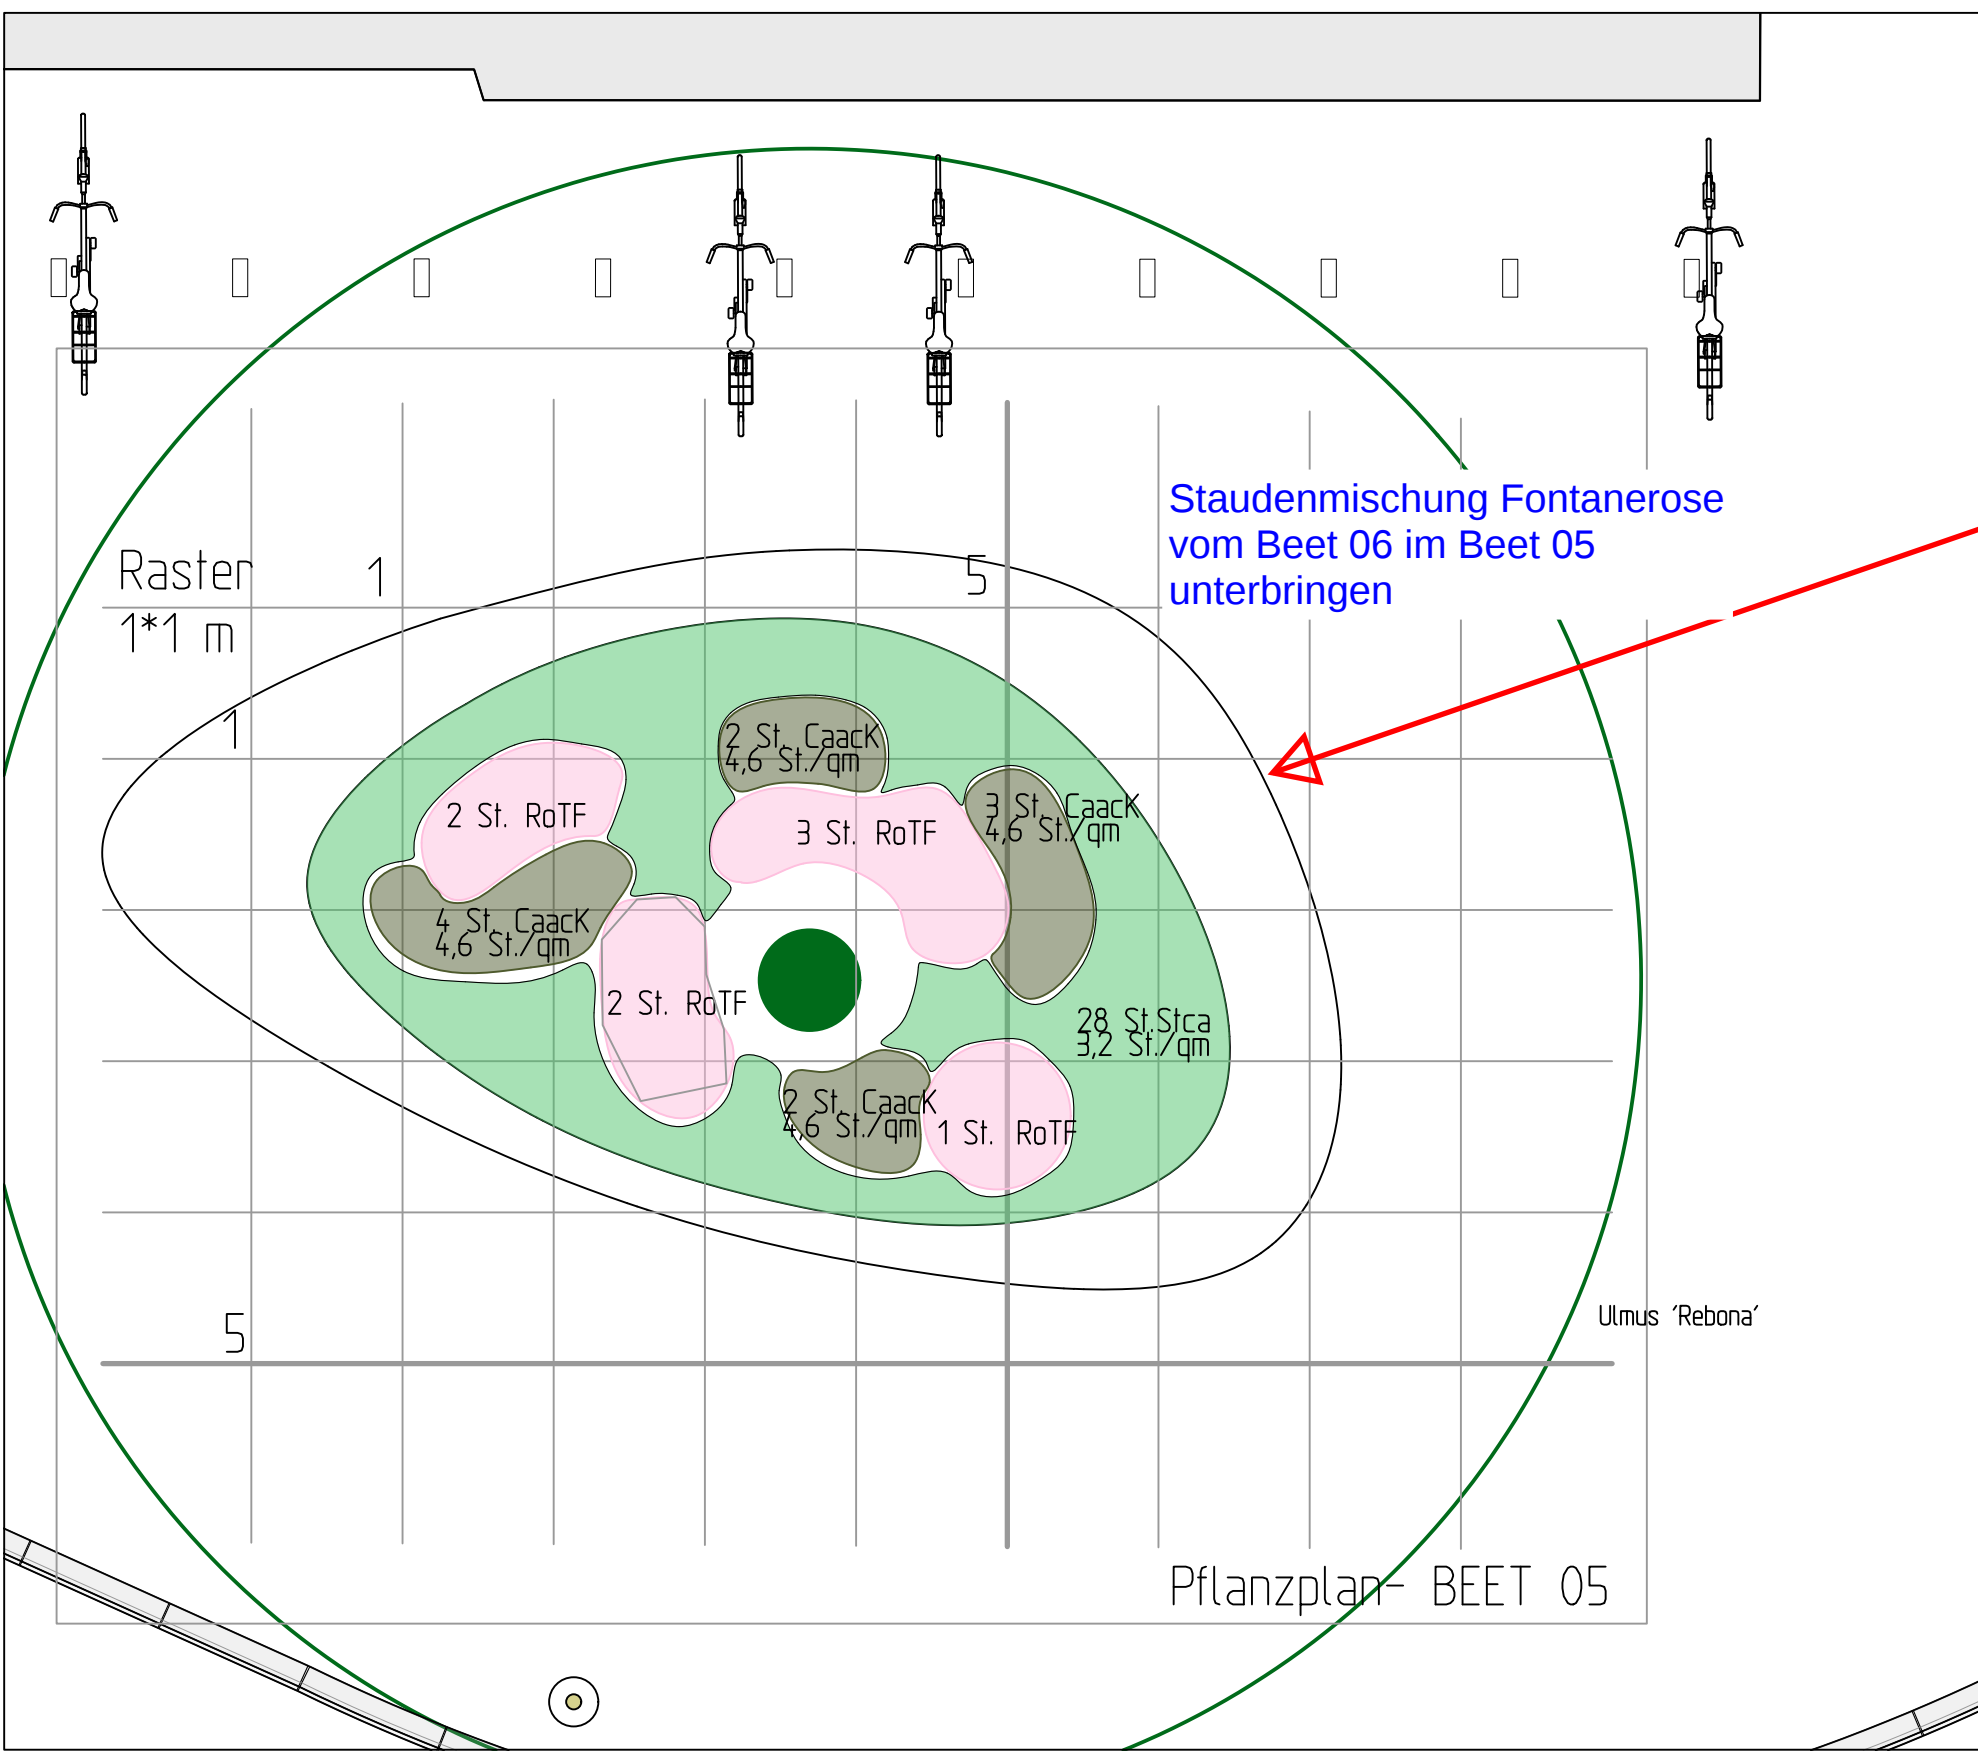

Pflanzbeet 06

M 150

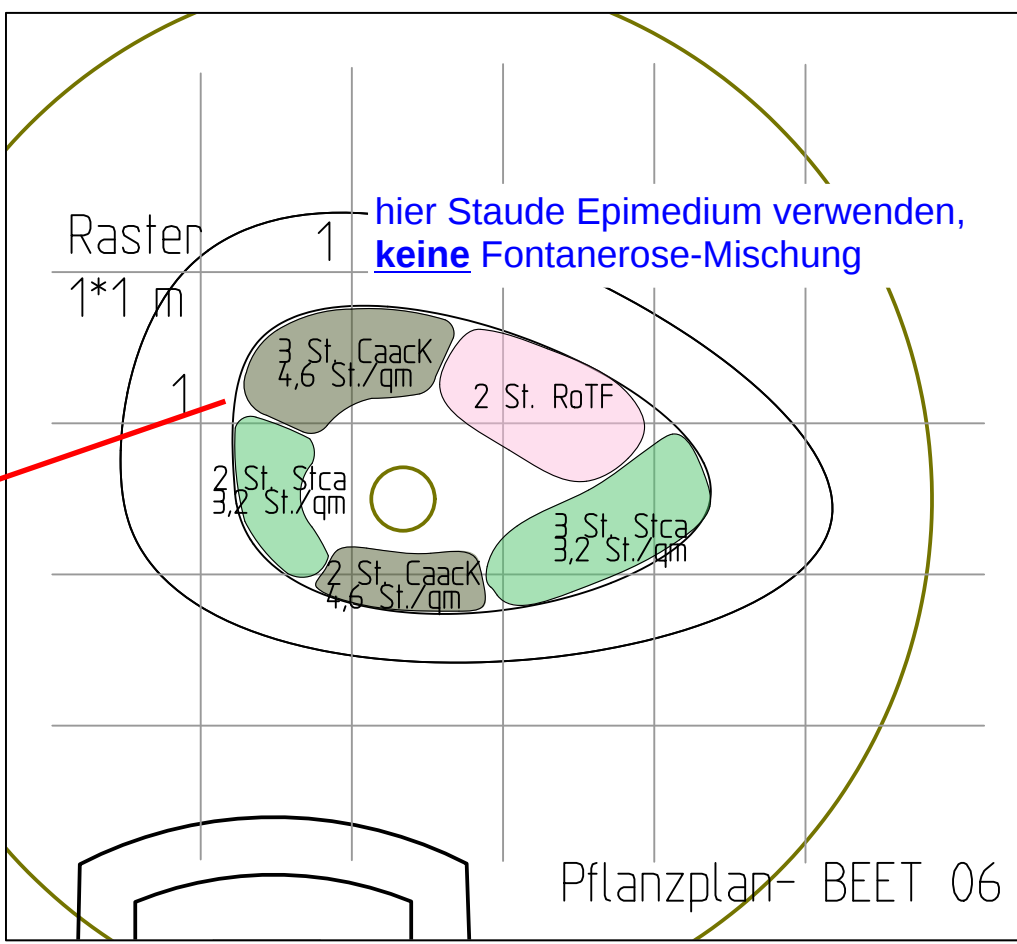

Legende

- vorhandener Baum
- neuer Baum
- Amelanchier ovalis 'helvetica'
- Euonymus alatus 'Compactus'
- Viburnum opulus 'Compactum'
- Blumenwiese
- Schattensaum
- Araeh Aruncus aesthusifolius-Hybride 'Horatio'
- Asdi Aster divanicaulus
- AsdiT Aster divanicaulus 'Tradescant'
- Asla Aster laevis
- Aqu Aquilegia vulgaris
- BianF Bistorta amplexicaulis 'Firetail'
- Caack Calamagrostis x acutiflora 'Karl Foerster'
- Cava Calamagrostis varia
- Camo Carex morrowii
- DecesP Deschampsia cespitosa 'Palava'
- Dopa Doronicum pardalanches
- DraF Dryopteris affinis
- Drfi-m Dryopteris filix-mas
- EpplC Epimedium pinnatum ssp. Clochicum
- Epru Epimedium x rubrum
- GecaB Geranium x cantabrigense 'Berggarten'
- GesaA Geranium sanguineum 'Album'
- HeFu Hemerocallis Fulva
- HehyC Hemerocallis Hybride 'Crimson Pirate'
- InfoC Iris foetidissima var. Citrina
- Laau Lathyrus aureus
- MecaR Meconopsis cambrica 'Rubra'
- Phru Philomis russeliana
- RoTF Rosa Theodor Fontane
- Sapr Salvia pratensis
- Seau Sesteria autumnalis
- Sica Stipa calamagrostis
- Sygr Symphytum grandiflorum
- Taco Tanacetum corymbosum

Hinweis:


Alle Maße sind vor Ausführung durch den AN zu prüfen und soweit erforderlich örtlich zu messen. Maßliche Differenzen sind vor der Ausführung mit der Objektüberwachung und dem Fachplaner zu klären. Bei der Bauausführung sind die Planungen der Fachingenieure sowie die Angaben der Sonderfachleute zu beachten. Unstimmigkeiten zwischen den Plänen sind mit der Objektüberwachung zu klären.

-	-	-	-
INDEX	DATUM	GEZ.	ÄNDERUNG

AP_UL05_LP04.DWG	07.08.23	Straßen Planung K.M.-Str. / Höhen	EIBS Verkehrsplanung
4433 A500... DWG	04.08.23	Planung Bahnsteig	Deutsche Bahn
Neuruppin-ZOB_Var-2.DWG	19.10.23	Busschleife	
XXX.dwg	-	-	-
Xref:	DATUM	INHALT:	FACHPLANER:

BAUVORHABEN: Neugestaltung Bahnhofsvorplatz "Rheinsberger Tor"

PLANINHALT: Pflanzplan Beet 03, 05 & 06					
NEUR21052	LPH 5	1: 50	23.01.2026	WES-5-1-08	-
PROJ.-NR.:	PHASE:	MASZTAB:	DATUM:	GEZ.:	PLAN-NR.:
					INDEX:

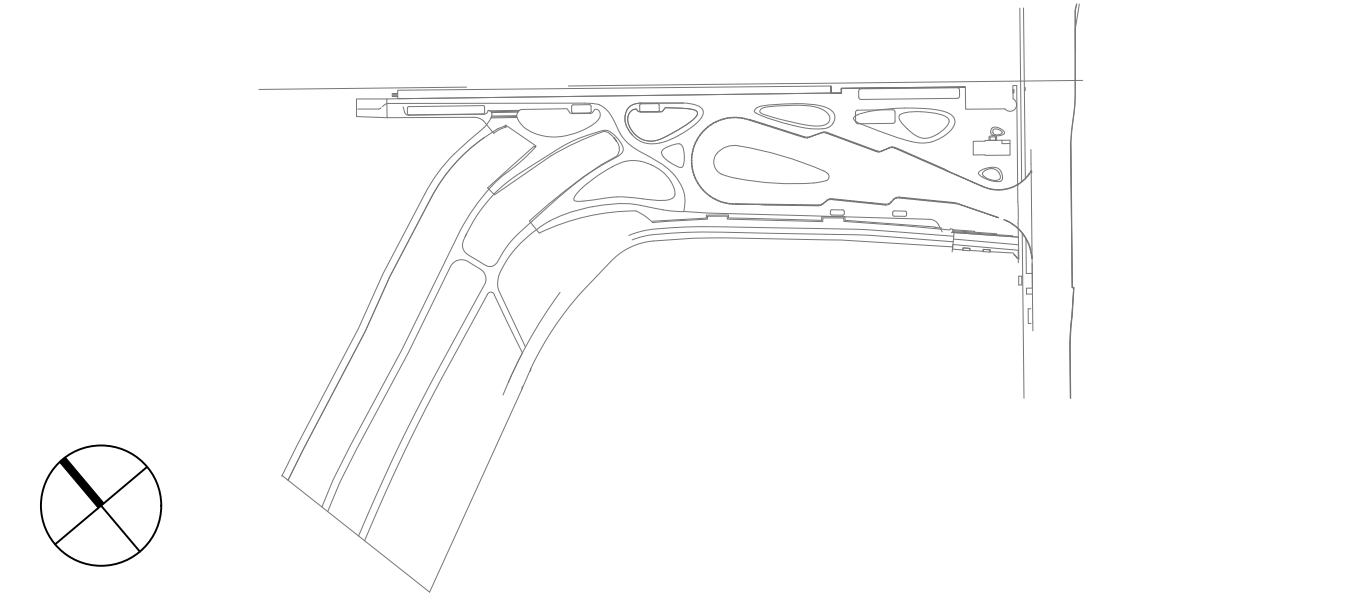

BAUHERR: Stadtverwaltung Fontanestadt Neuruppin
Bauamt, Sachgebiet Tiefbau
Karl-Liebknecht-Str. 33/34
16816 Neuruppin

PLANVERFASSER:

FACHPLANER:

PLANVERFASSER:	FREIGABE PLANVERFASSER:	FREIGABE BAUHERR:
	xx.xx.20xx	xx.xx.20xx