




Ansicht - Süd

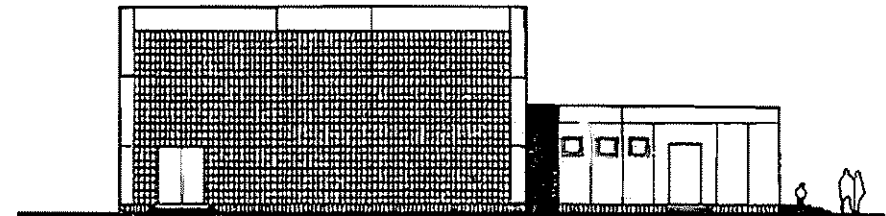

Ansicht - West

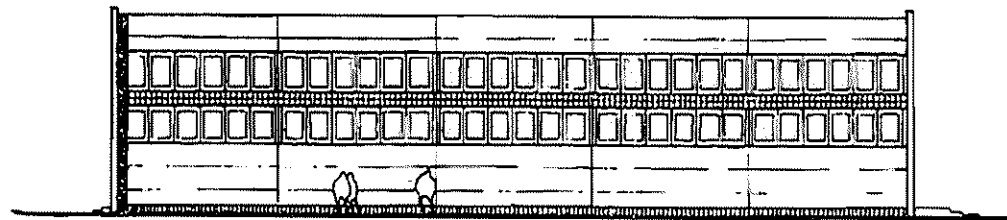

Ansicht - Nord

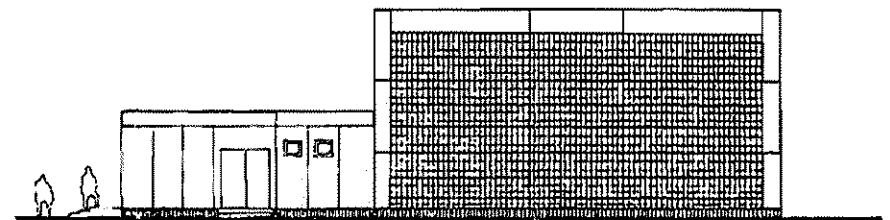

Ansicht - Ost

VEB WOHNUNGSBAUKOMBINAT Cottbus
KB PROJEKTIERUNG

SPORTHALLE SH 15/30

ANGEBOTSPROJEKT


Ansichten

ORIG. F. A1
ORIG. M. 1:100
DATUM. 11/85

MZ

BLATT 1

LEITER: *[Signature]* KOLLEKTIV-LEITER: *[Signature]* OBJEKTVERANTWORTLICHE: *[Signature]* ZEICHNER: *[Signature]*

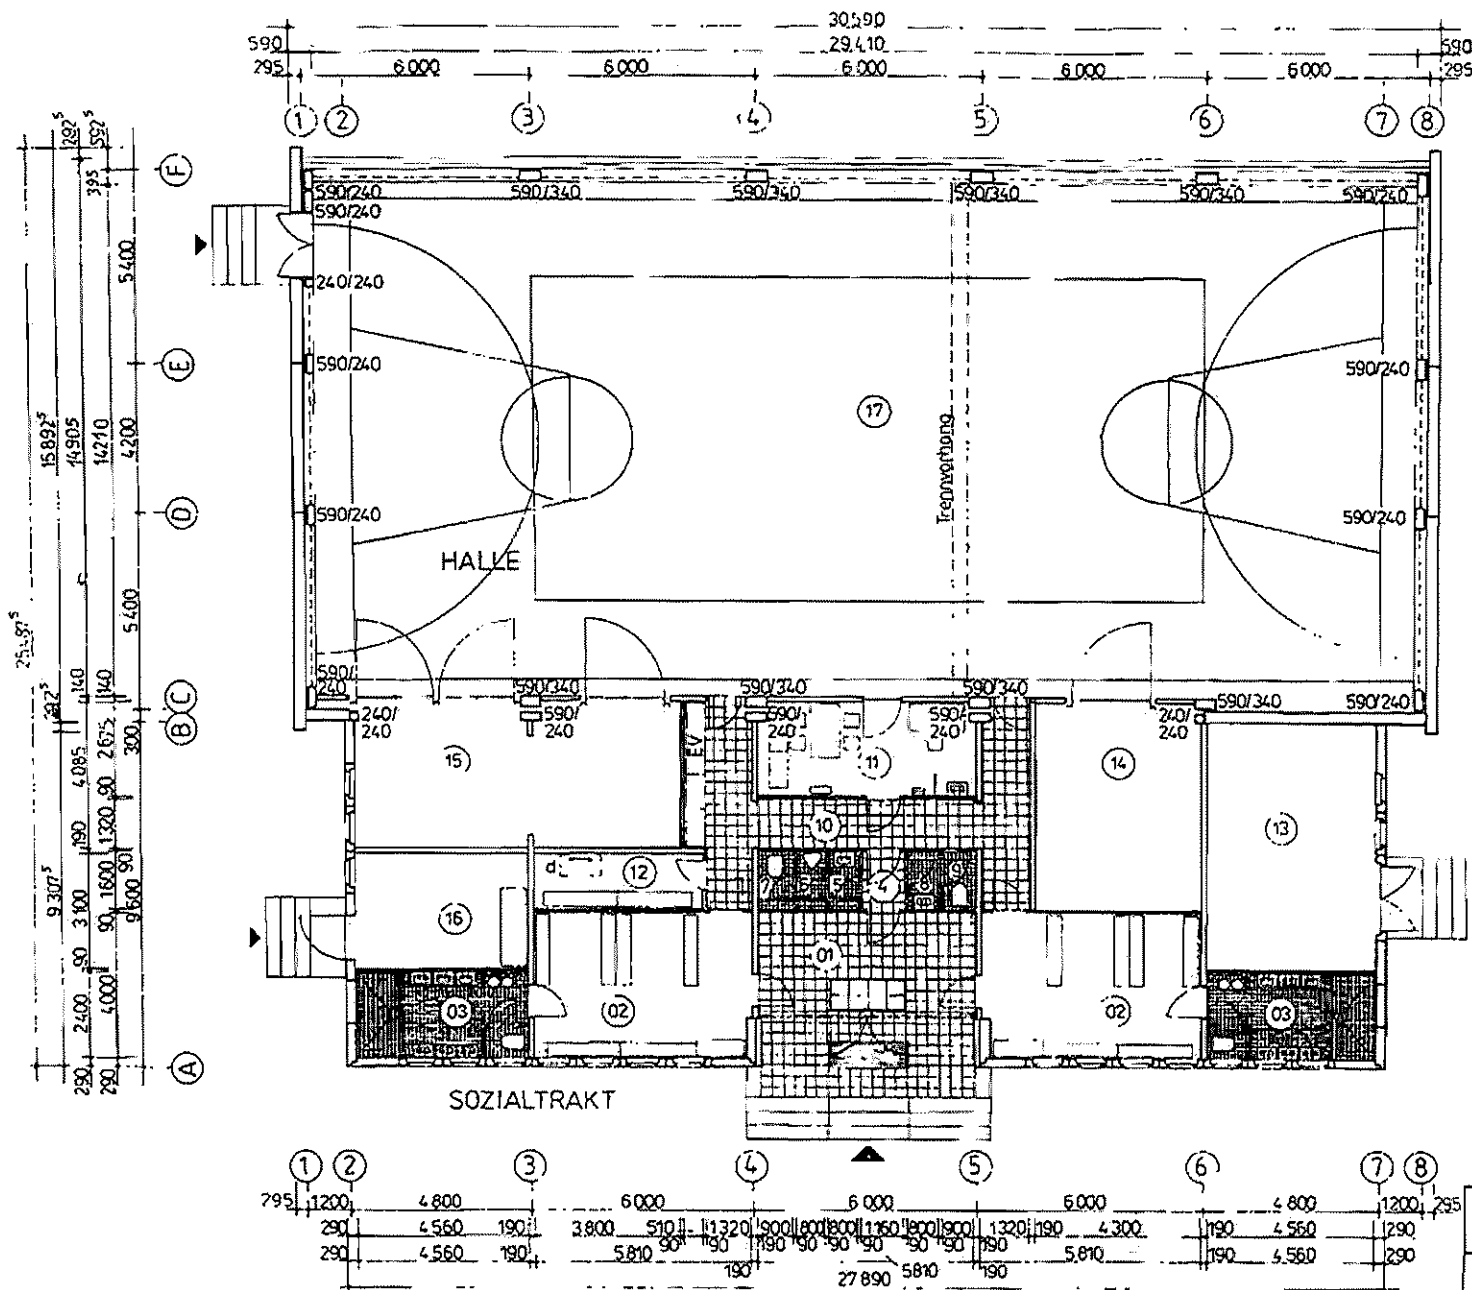

LEGENDE

	m²
01 Eingangshalle	17,08
02 Umkleiraum	2366
03 Wasch- und Duschraum	10,71
04 Vorraum	1,86
05 Vorraum WC-Männer	1,28
06 WC-Männer	1,28
07 WC-Männer	1,44
08 Vorraum WC-Frauen	1,28
09 WC-Frauen	1,44
10 Tummschuhgang	2352
11 Lehrerraum	15,13
12 Kleinsportgeräteraum	7,04
13 Hausanschlussraum - HLS	31,08
14 Sportgeräteraum	24,51
15 Sportgeräteraum	31,52
16 Außensportgeräteraum	14,59
17 Halle - Sportfläche	420,08

EV Elt-Verteilung
d Dachausstieg mit Leiter



VEB WOHNUNGSBAUKOMBINAT COTTBUS KB PROJEKTIERUNG

SPORTHALLE SH 15/30
ANGEBOTSPROJEKT

Übersichtsgrundriß

ORIG.-F	A2
ORIG.-M	1:100
DATUM	10/84
BLATT NR.	15,1

Kollektiv-LTA Objektverantwortlicher Zeichner MZ