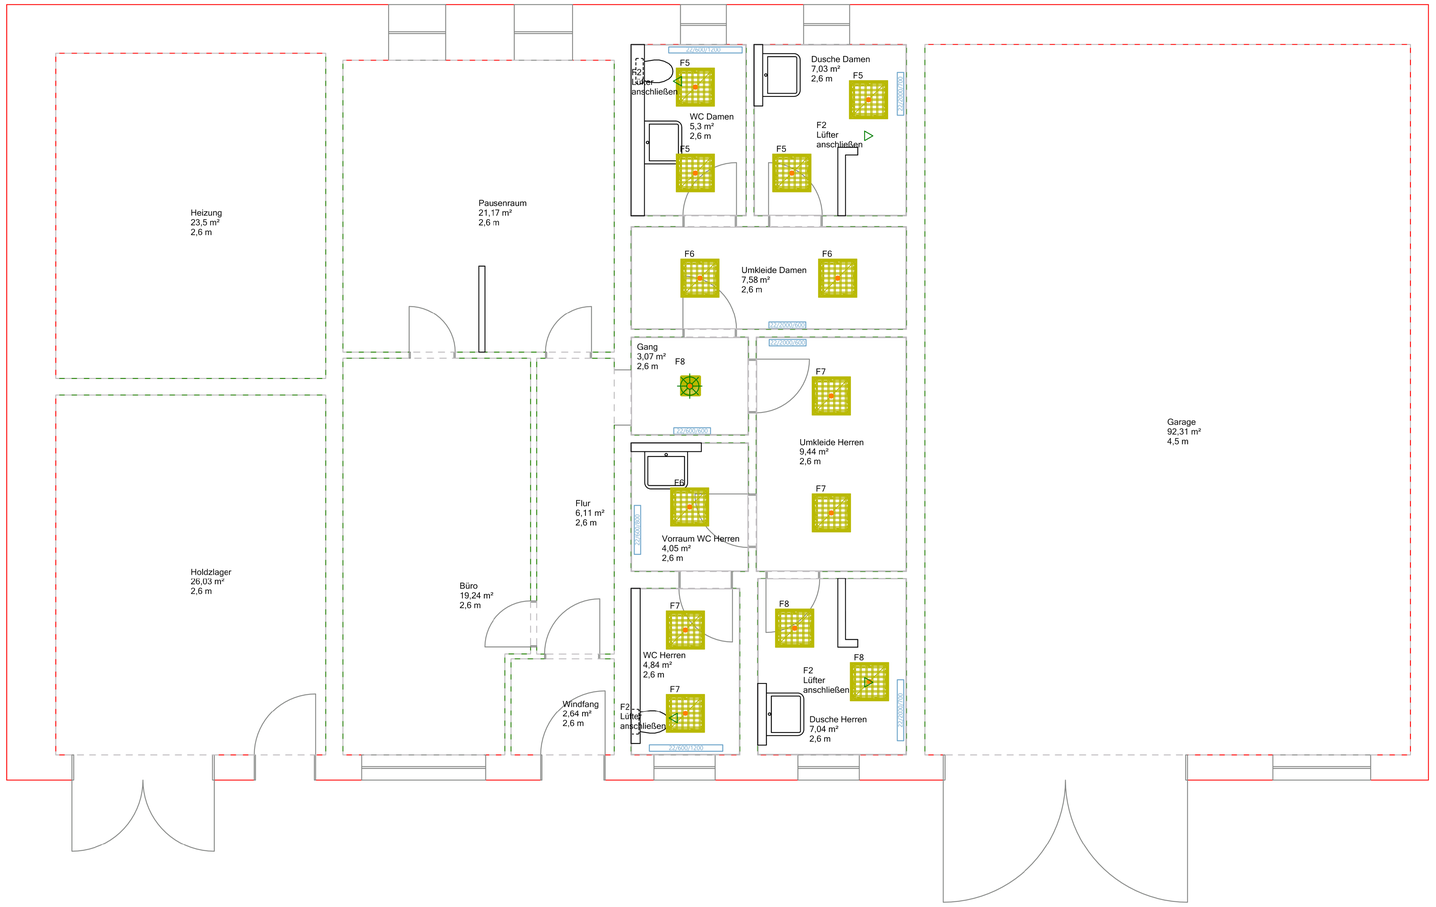


## LEGENDE

| | |
|---|---|
| **Bauhandwerkliche Leistungen** | |
| ▽ | Leitung/Kabel 3x1,5 einseitig anklemmen |
| **Dose/Kasten** | |
| ▪ | HW Geräte-Verbindungsdose mit Geräteschrauben, Tiefe 62 mm |
| **Leuchte** | |
| ■ | LED-Deckenanbauleuchte mit Präsenzmelder 19W CPS |
| ■ | LED-Einlegeleuchte verkehrsweiß, 4000K, 18W (Stufe 1) mit Aufbaurahmen |
| ■ | LED-Einlegeleuchte verkehrsweiß, 4000K, 22W (Stufe 2) mit Aufbaurahmen |
| ■ | LED-Einlegeleuchte verkehrsweiß, 4000K, 31W (Stufe 4) mit Aufbaurahmen |
| **Sensoren** | |
| ❁ | Decken-Präsenzmelder, 8 m, 360° (in Leuchte integriert) |

| Auftraggeber | Bauvorhaben |
|---|---|
| Verbandsgemeinde Liebenwerda<br>Für die Stadt Mühlberg/Elbe<br>Markt 1<br>04924 Bad Liebenwerda | Neubau eines Sozialbereiches im<br>Bauhof Mühlberg/Elbe<br>Güldenstern 7<br>04931 Mühlberg/Elbe |


HLS Planungsbüro

**Alexander Riese & Partner**

An der Dorfaue 11
03149 Forst (Lausitz)

Tel.: 03562/690969
Fax: 03562/690970

e-mail: office@hls-planungsbuero.eu
Internet: www.hls-planungsbuero.eu


| Index | Änderungen | geändert am | geändert von |
|---|---|---|---|
| | | | |
| | | | |
| | | | |
| | | | |
| | | | |
| | | | |
| A | Ersterstellung | 05.02.2026 | TG |

| | | | |
|---|---|---|---|
| Blatt: | ELT-102 | Projekt: | 202601 - Bauhof Mühlberg/Elbe |
| Größe: | DIN A1 | | Ausführungsplanung |
| Urspr. | | Zeichnung: | Grundriss EG |
| Datei: | 26206010 | | Deckenspiegel |
| Stand | 05.02.2026 | | Elektroinstallation |
| | Datum / Name | Gewerk: | Elektrotechnik |
| Bearb. | 30.01.2026 TG | | ELT-5102-A |
| Gepr. | 05.02.2026 TG | Maßstab: | 1:50 |