


Bereich für Kabelzuführung Hauptanschluß von oben -
 Kabellänge bis auf Fußbodenniveau (-2400)
 und 1000 mm länger / Kabeleingang Leistungsteil von unten

• 400V
 110kW
 196A
 zul. Sicherung 160A tr.

Leistungsteilstandort

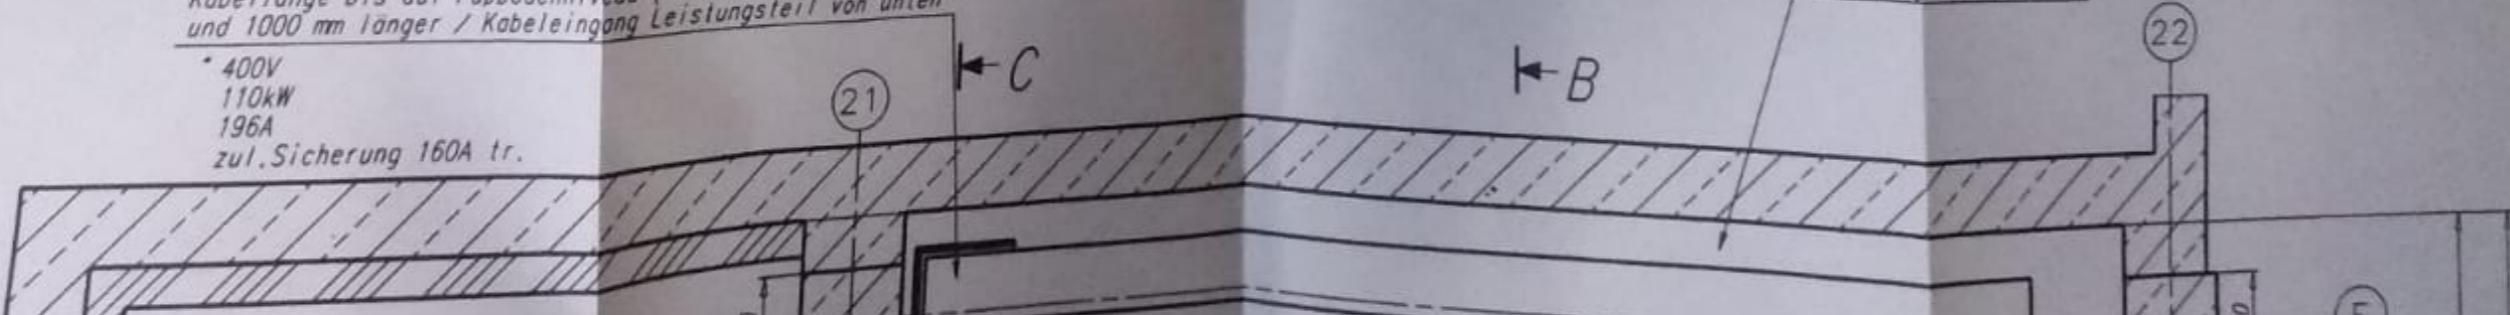

verschiebung)
 verzinkt (5mm)
 Stahl 20x5
 -2 DIN17100
 (NSI)
 n(200)
 Profil 45x5
 -2 DIN17100
 (NSI)
 errüst
 Profil 45/5
 -2 DIN17100
 (NSI)