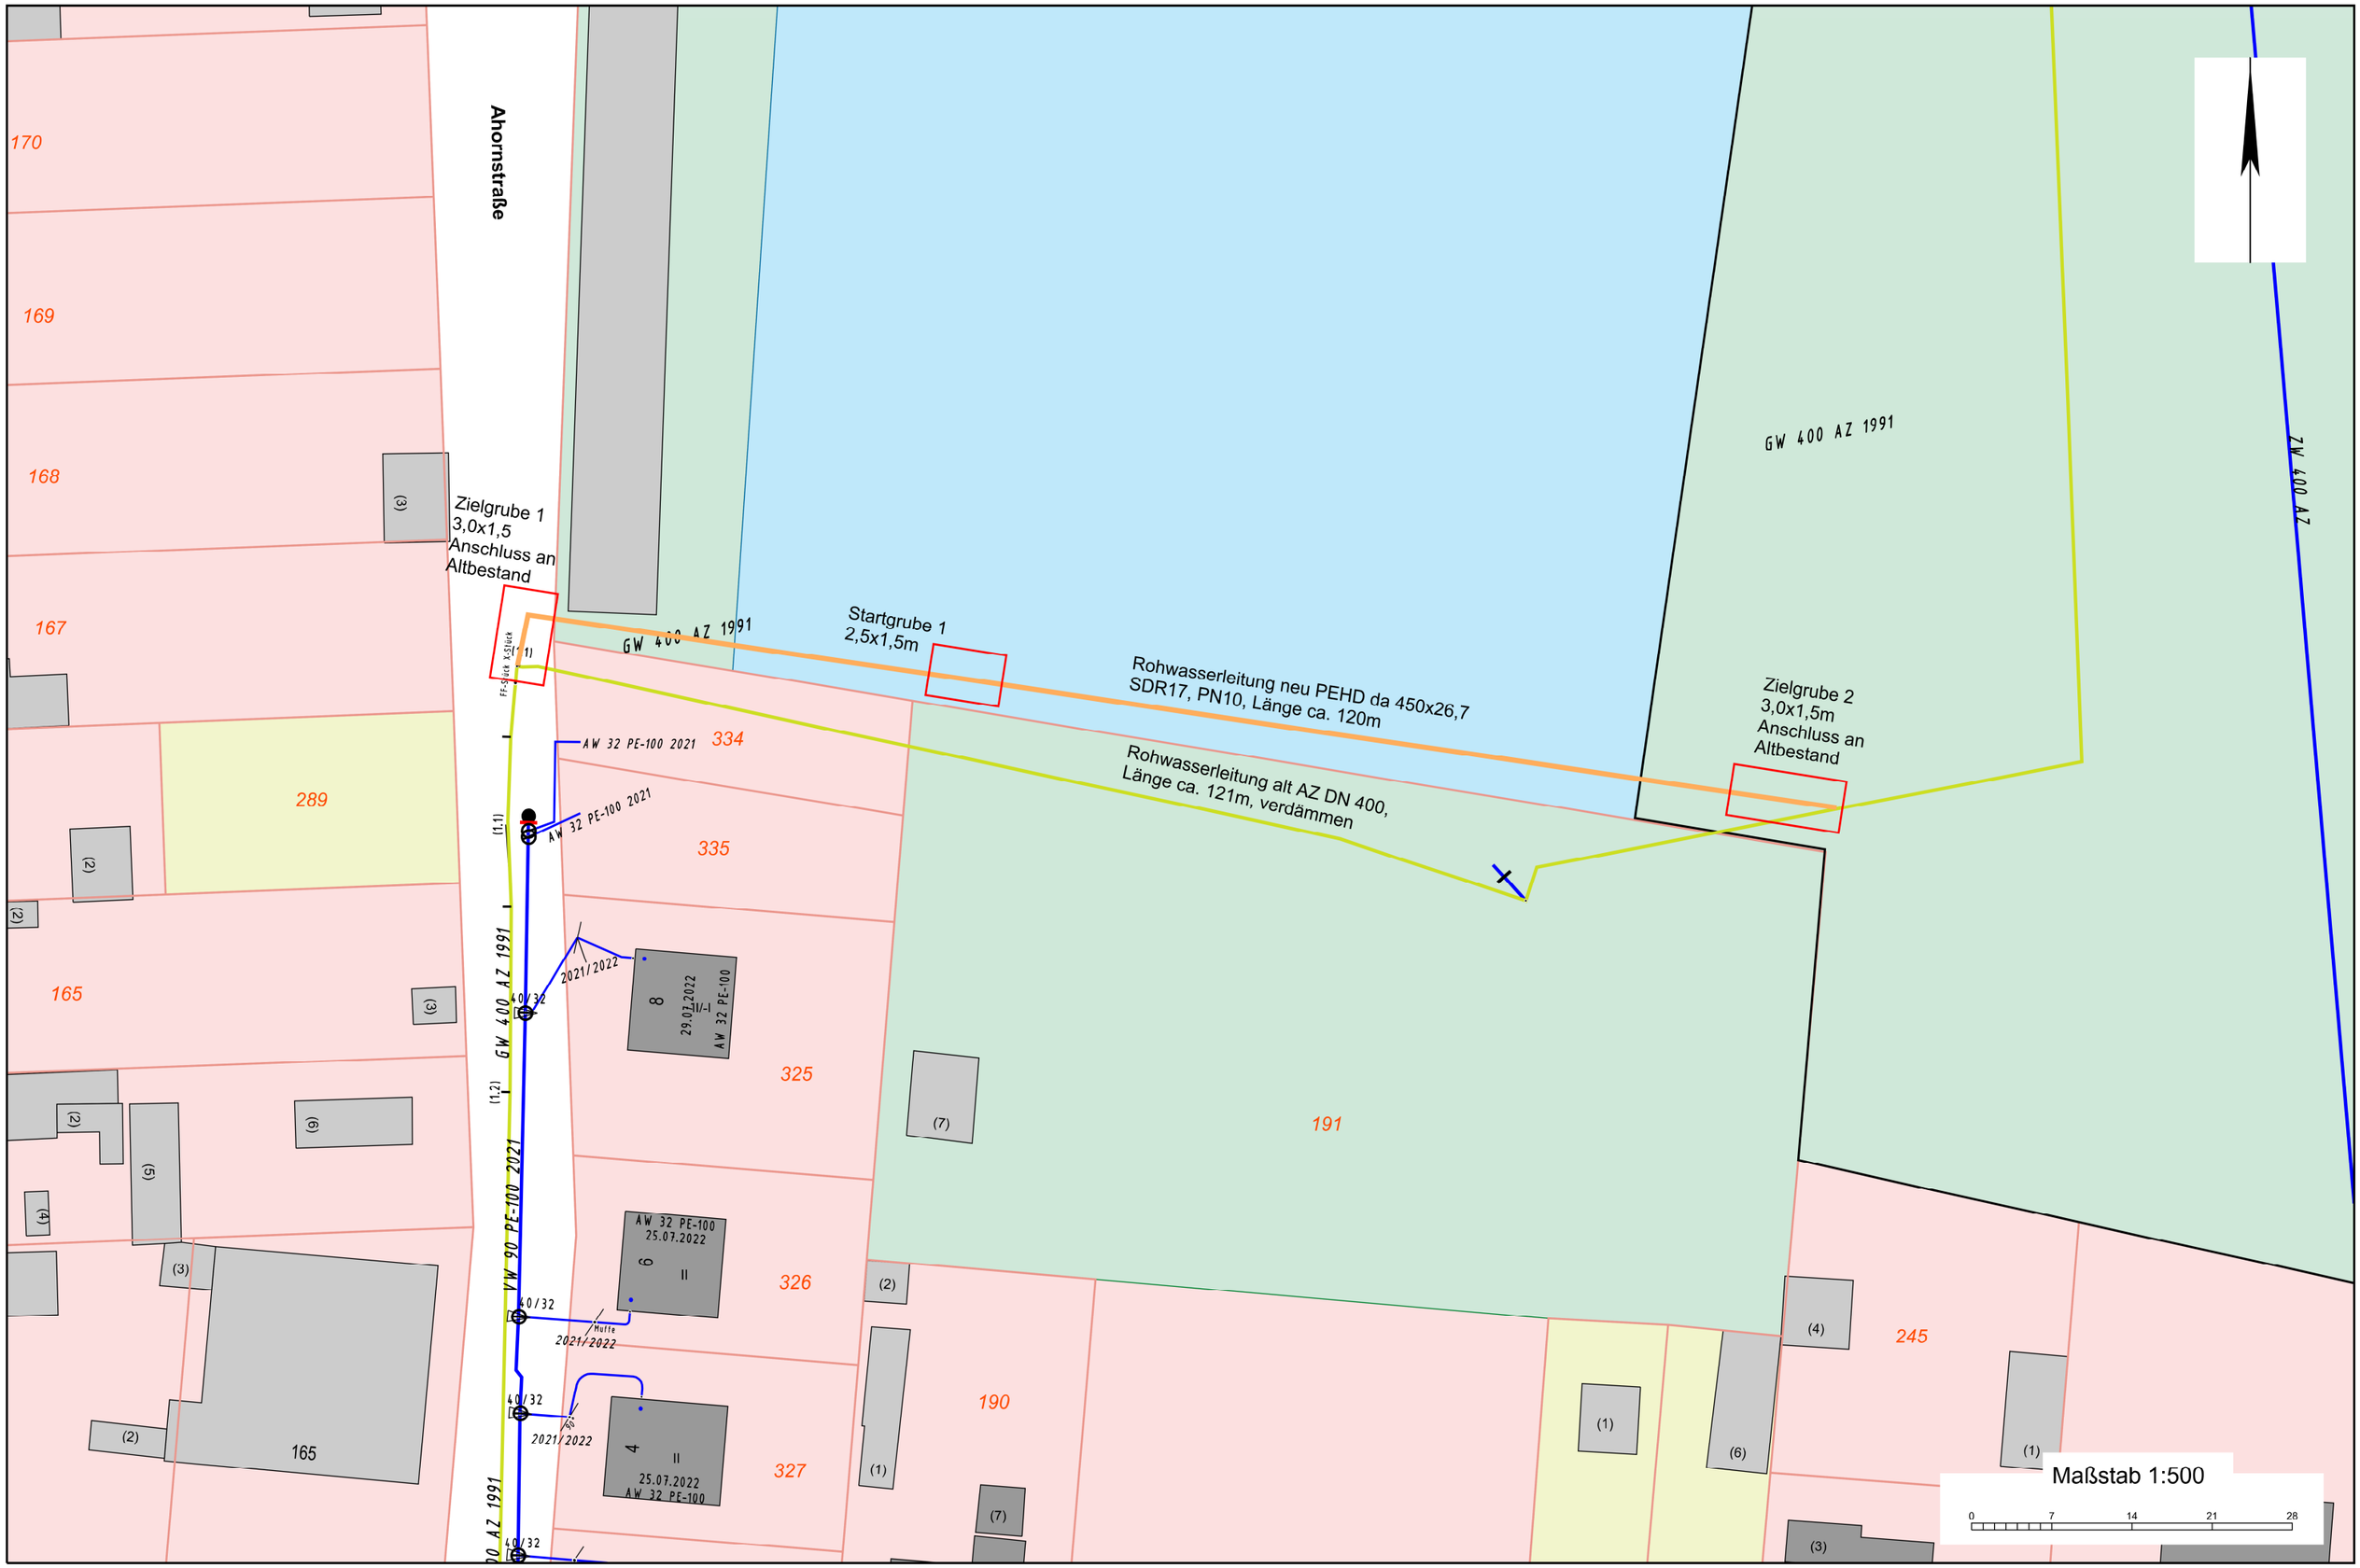
Ahornstraße
170
169
168
167
289
165
334
335
325
326
327
191
190
245
Zielgrube 1
3,0x1,5
Anschluss an
Altbestand
Startgrube 1
2,5x1,5m
Rohwasserleitung neu PEHD da 450x26,7
SDR17, PN10, Länge ca. 120m
Rohwasserleitung alt AZ DN 400,
Länge ca. 121m, verdämmen
Zielgrube 2
3,0x1,5m
Anschluss an
Altbestand
GW 400 AZ 1991
ZW 400 AZ
AW 32 PE-100 2021
VW 90 PE-100 2021
2021/2022
40/32
Muffe
29.07.2022
25.07.2022
AW 32 PE-100
Maßstab 1:500
0
7
14
21
28