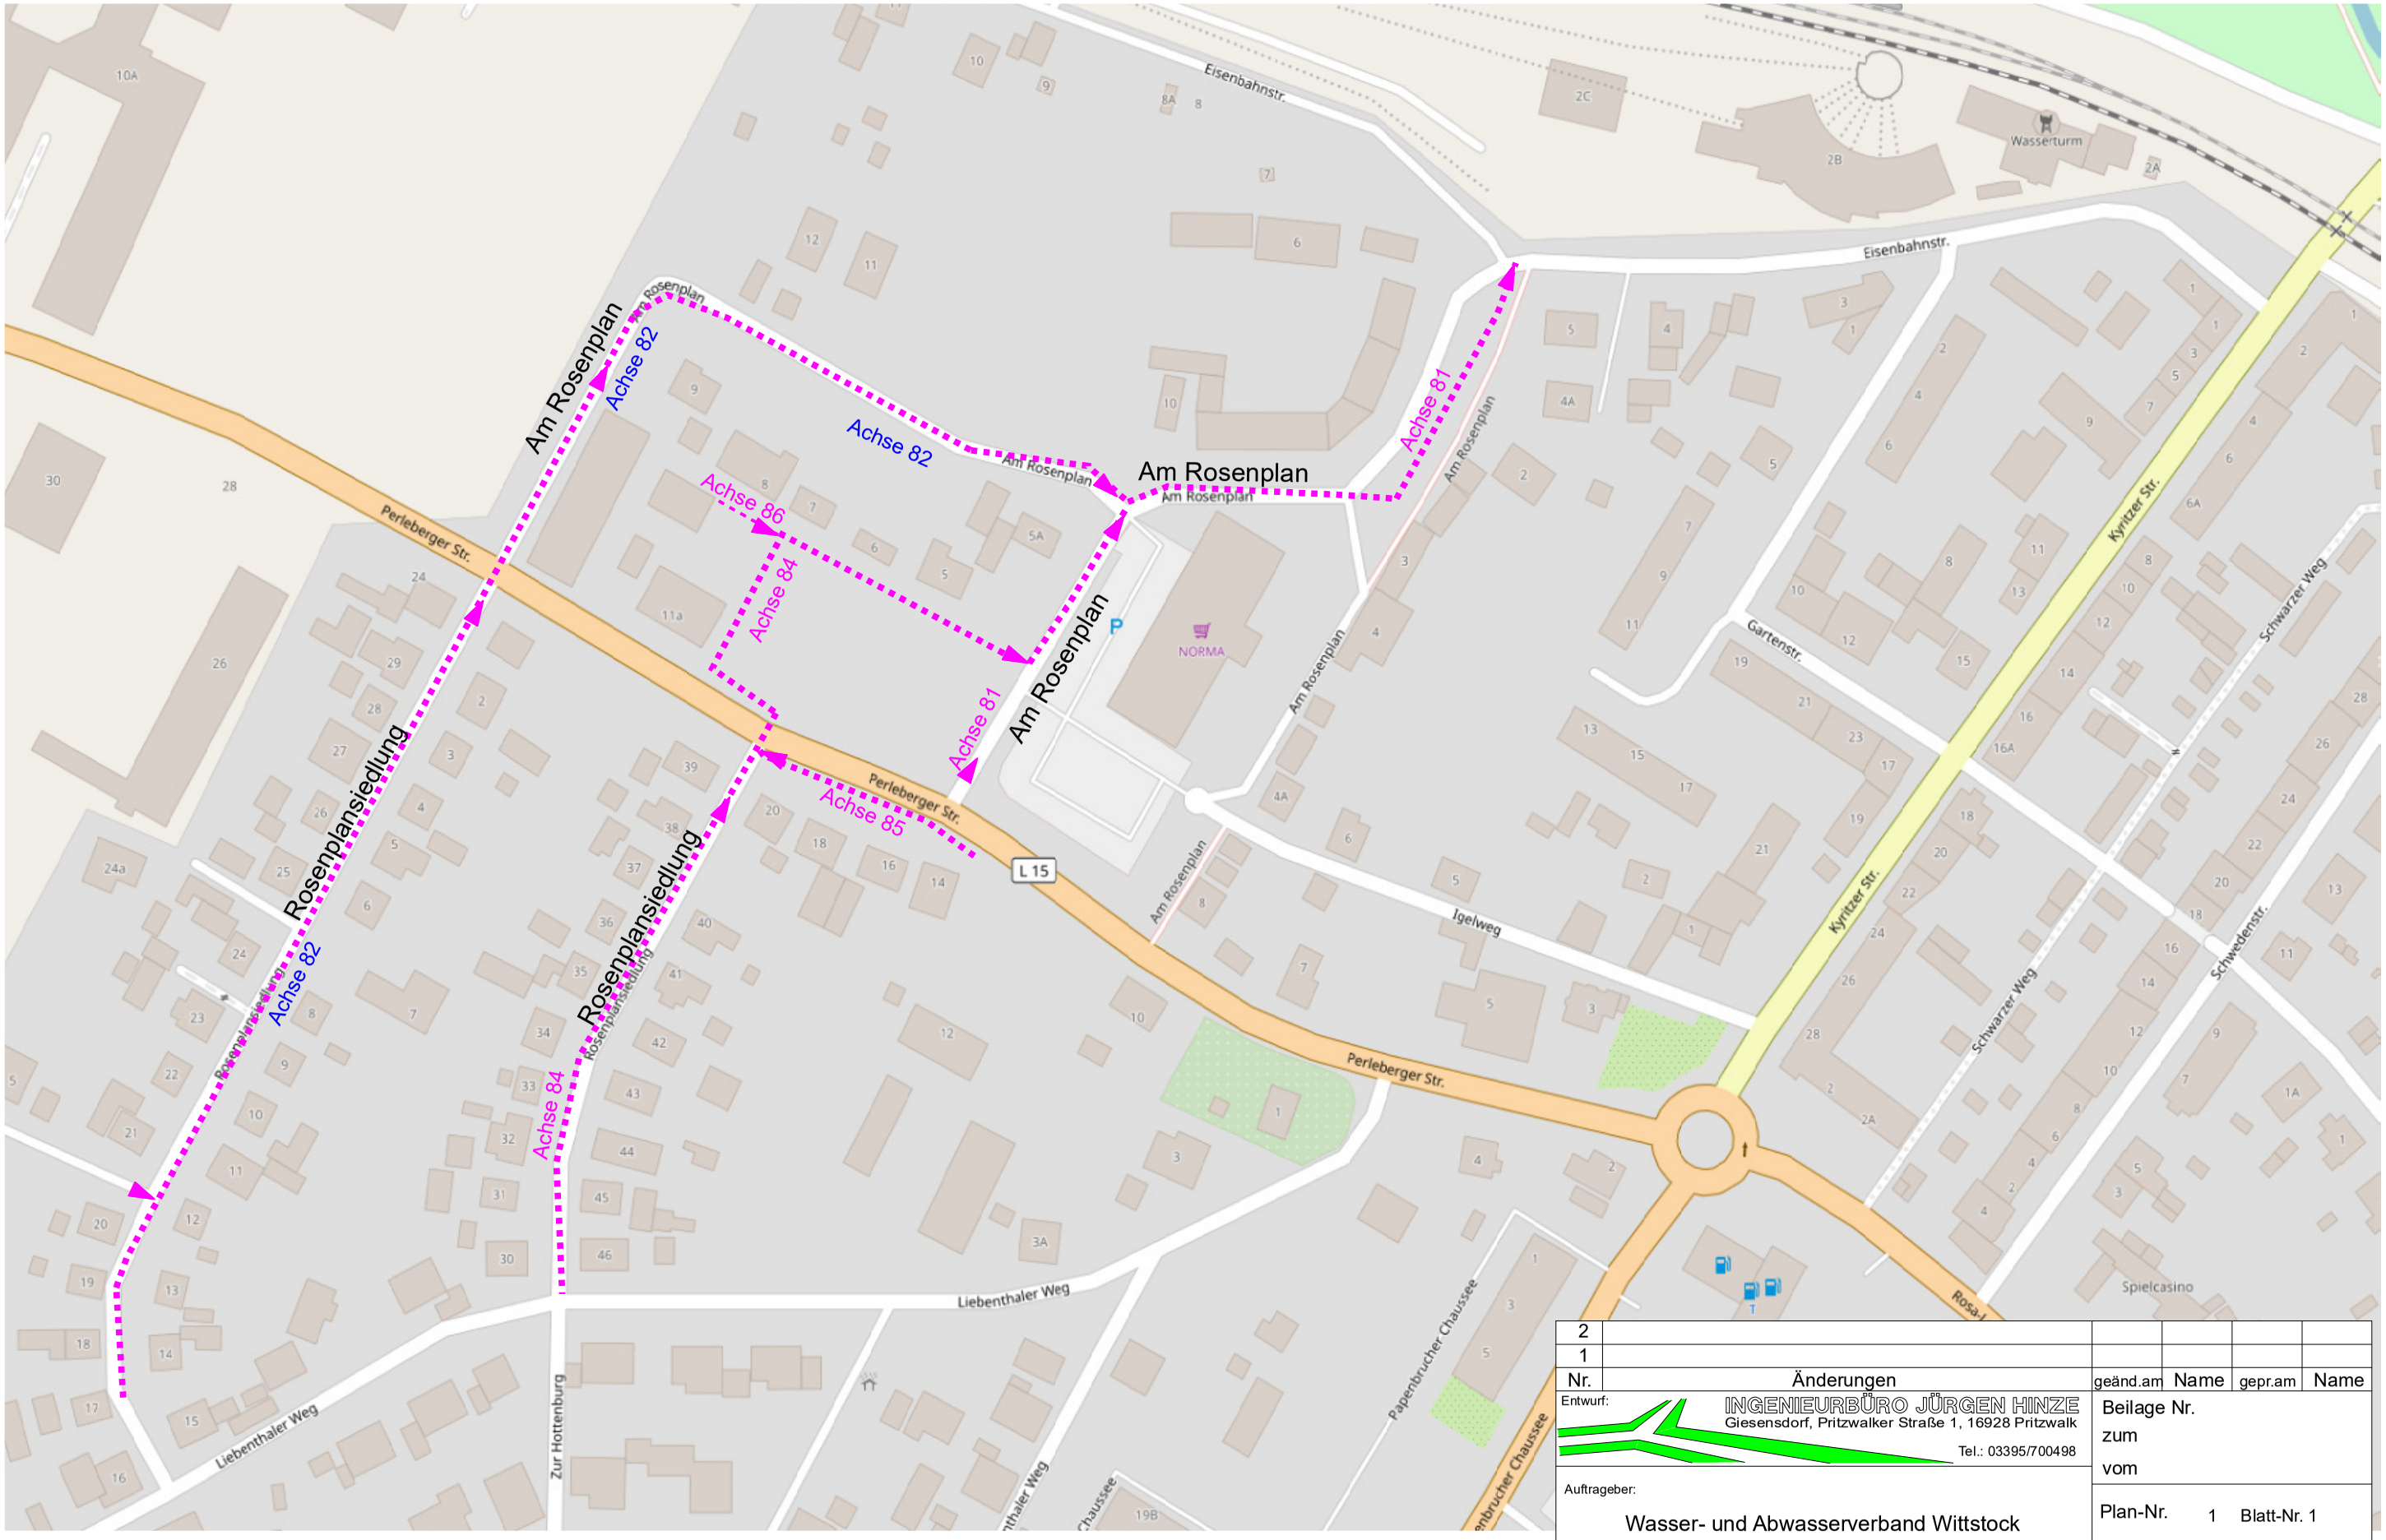

..... Schmutzwasserleitung geplant

Nr.	Änderungen	geänd.am	Name	gepr.am	Name
2					
1					

Entwurf:
INGENIEURBÜRO JÜRGEN HINZE
Giesensdorf, Pritzwalker Straße 1, 16928 Pritzwalk
Tel.: 03395/700498

Beilage Nr.
zum
vom

Auftrageber:
Wasser- und Abwasserverband Wittstock

Plan-Nr. 1 Blatt-Nr. 1

Maßstab
unmaßstäblich

Stadt Wittstock
Am Rosenplan/Rosenplansiedlung
Erneuerung der Schmutzwasserleitungen

Übersichtsblatt

	Tag	Name
entw.	09/2021	HINZE
gez.	05/2025	HINZE
gepr.		

Unterschrift