

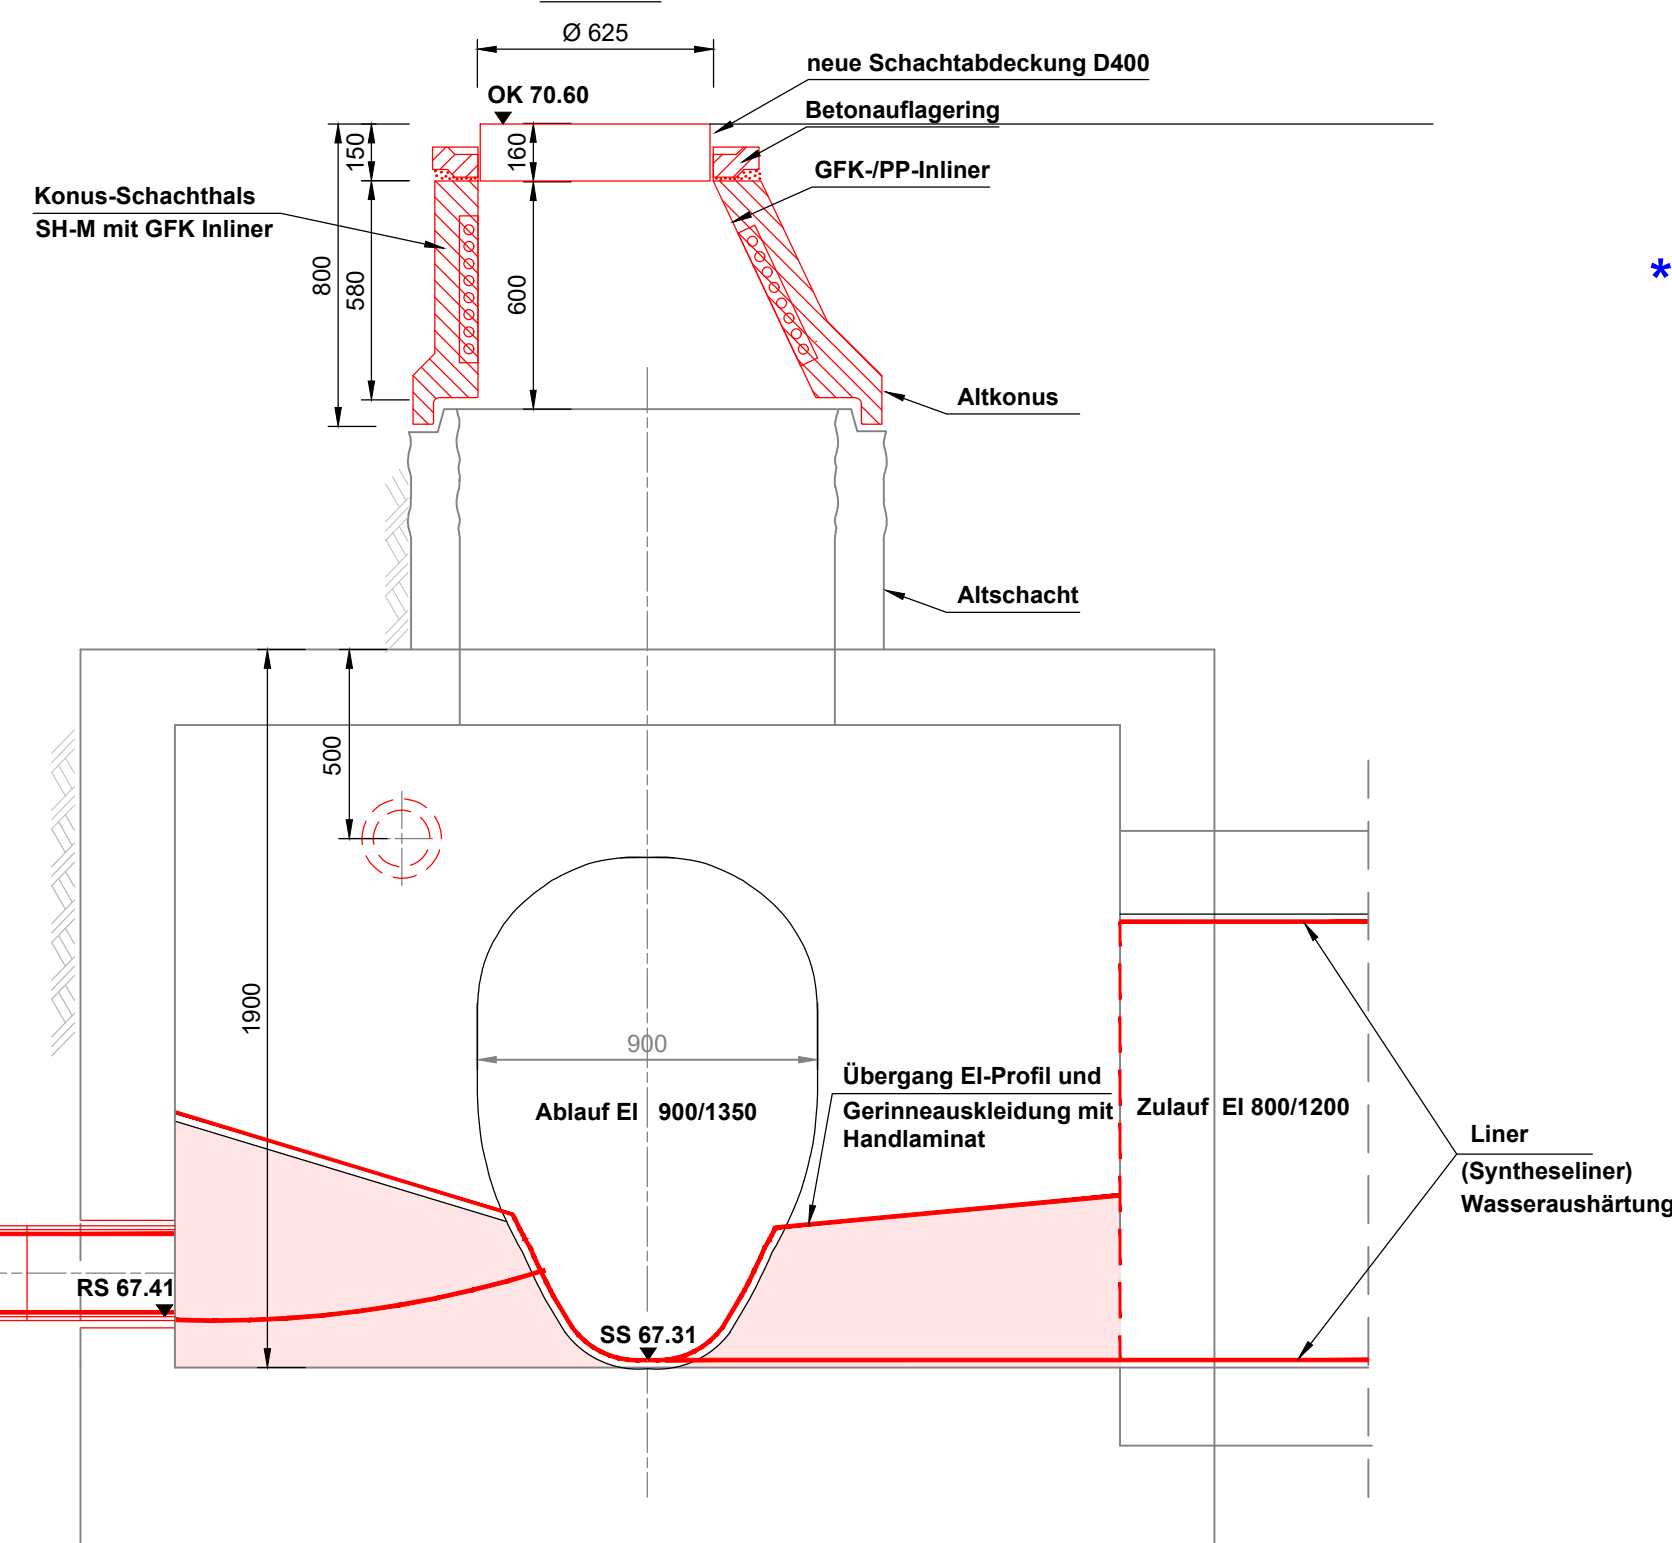
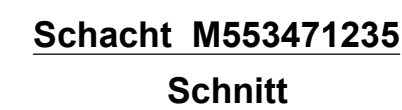




**Schacht M553481040 (Tiefe 2,92m) und
Schacht M553471210 (Tiefe 2,72m , Angaben *)**

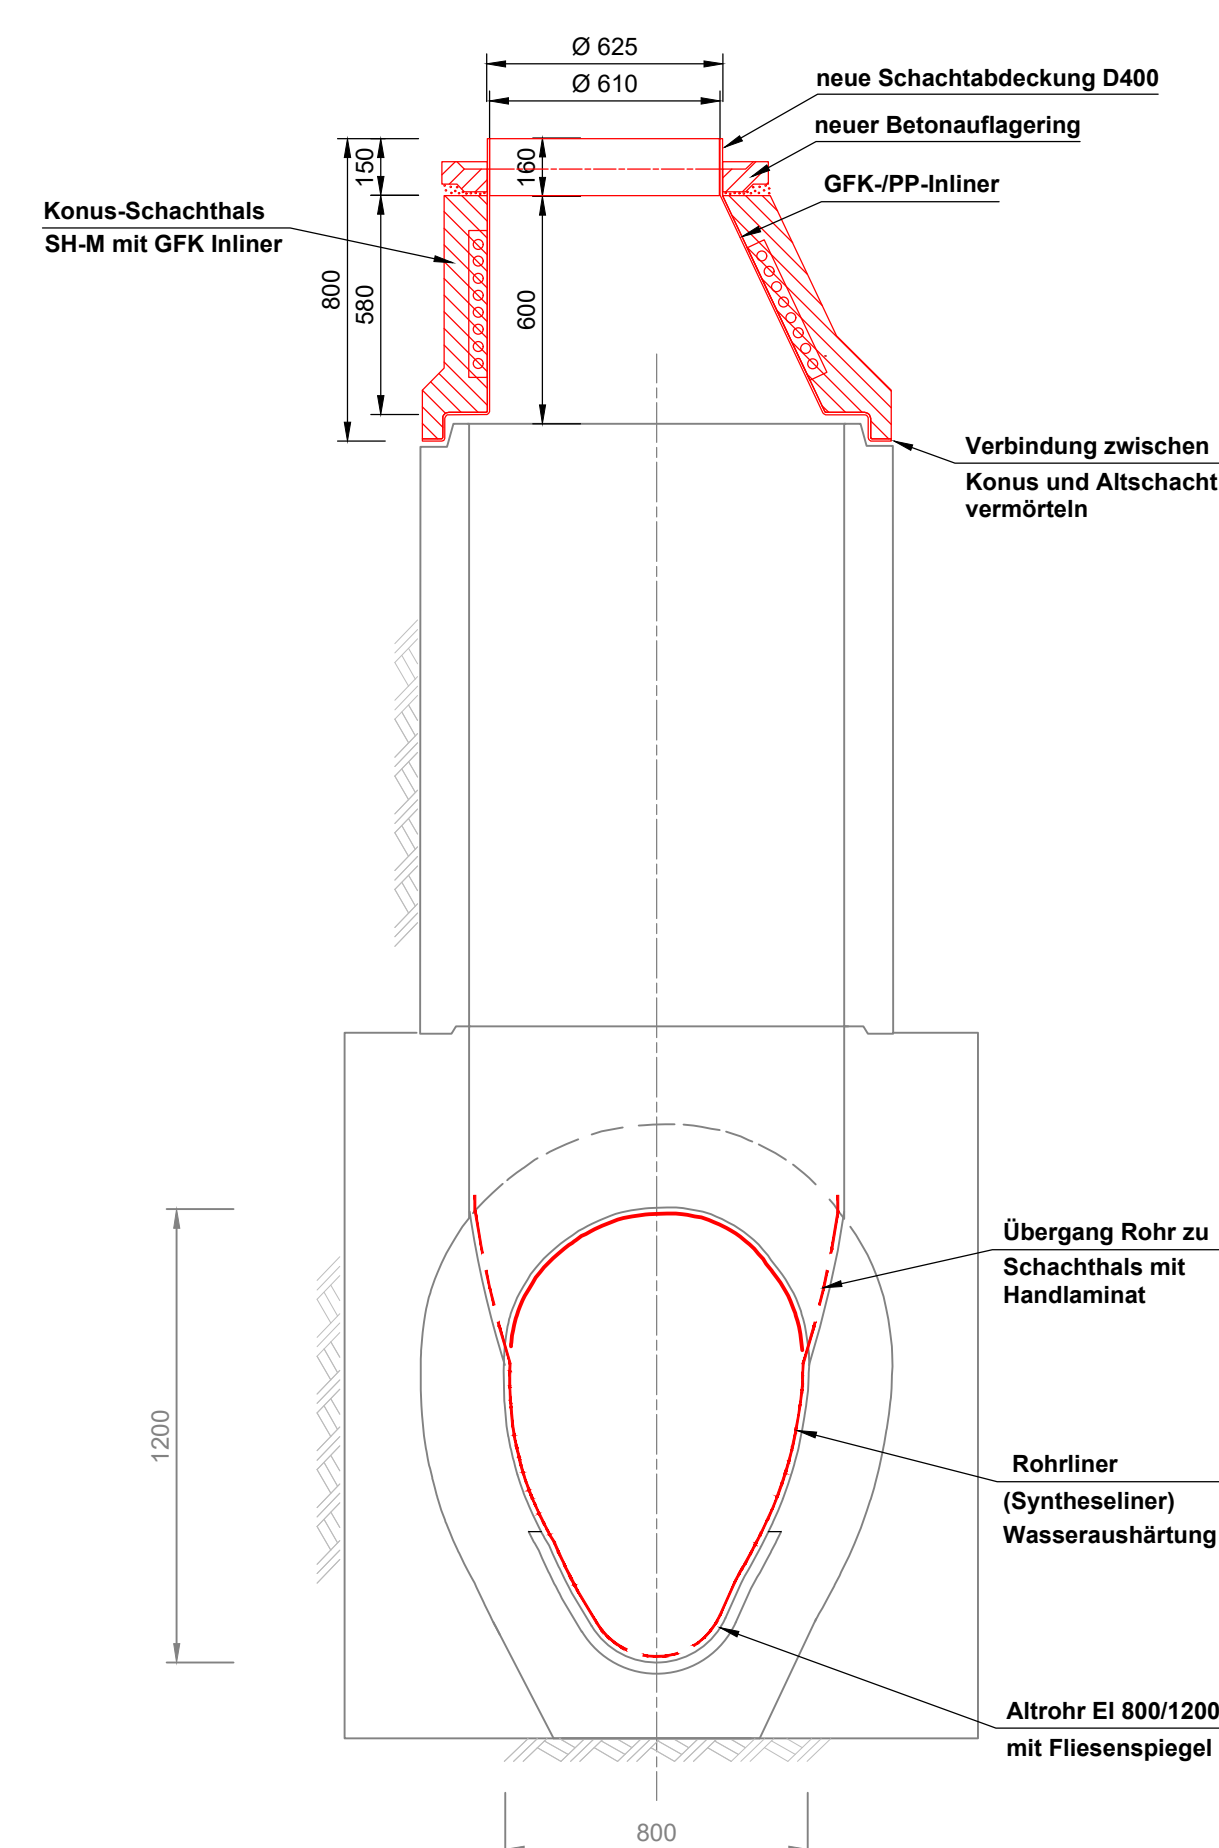

Schacht M553471235
Draufsicht

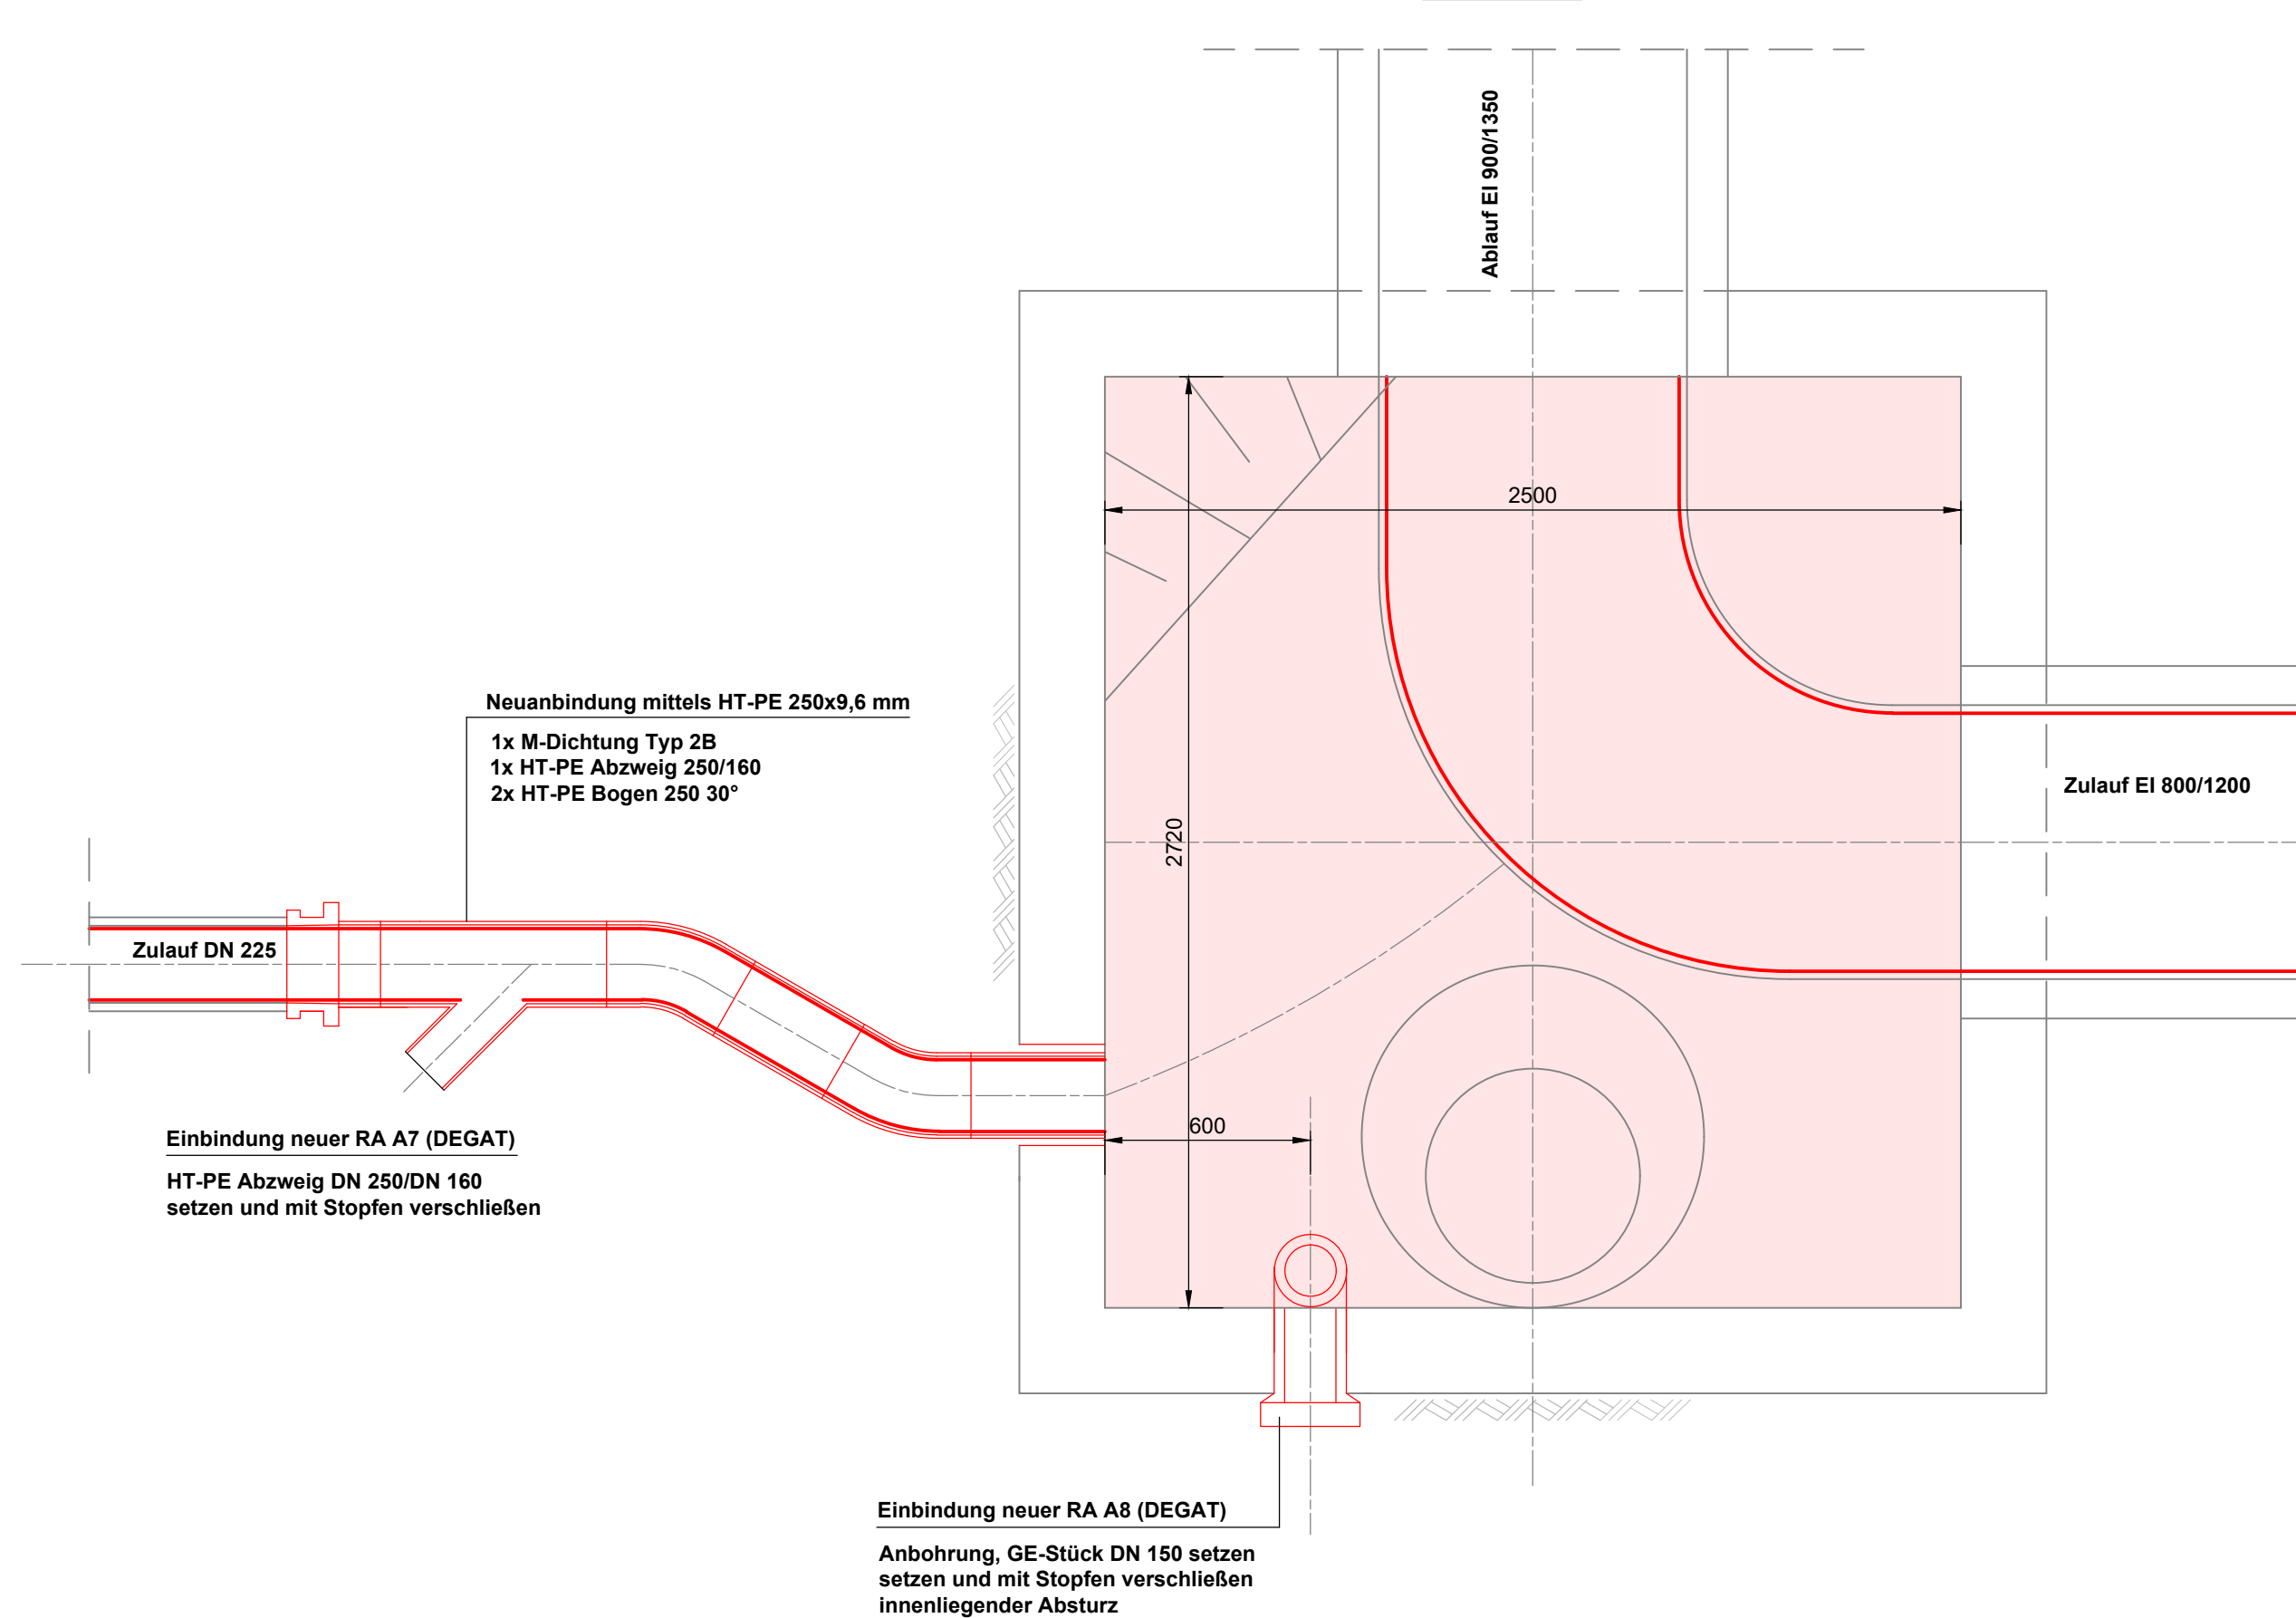

Schacht M553471130
(neu als RW-Schacht R553471040)

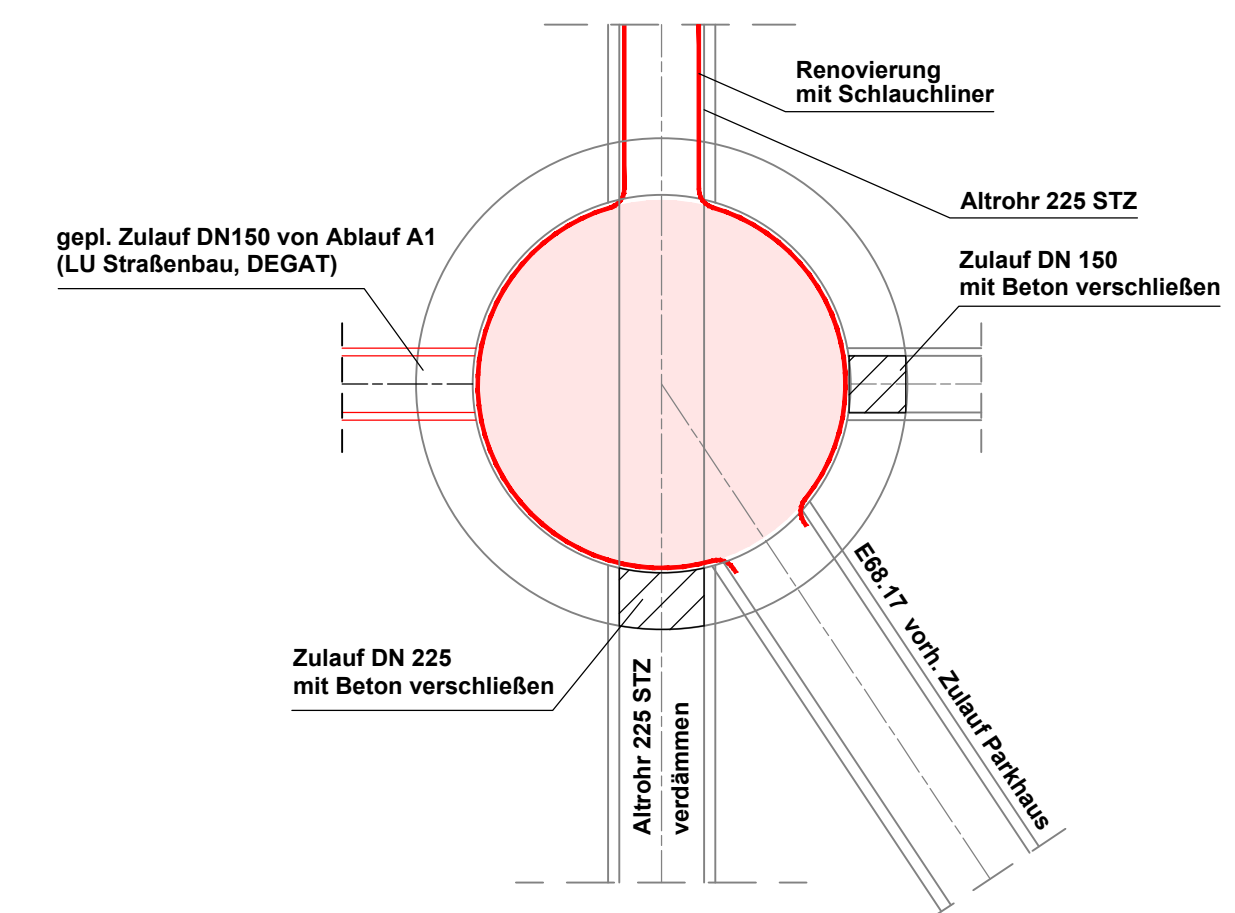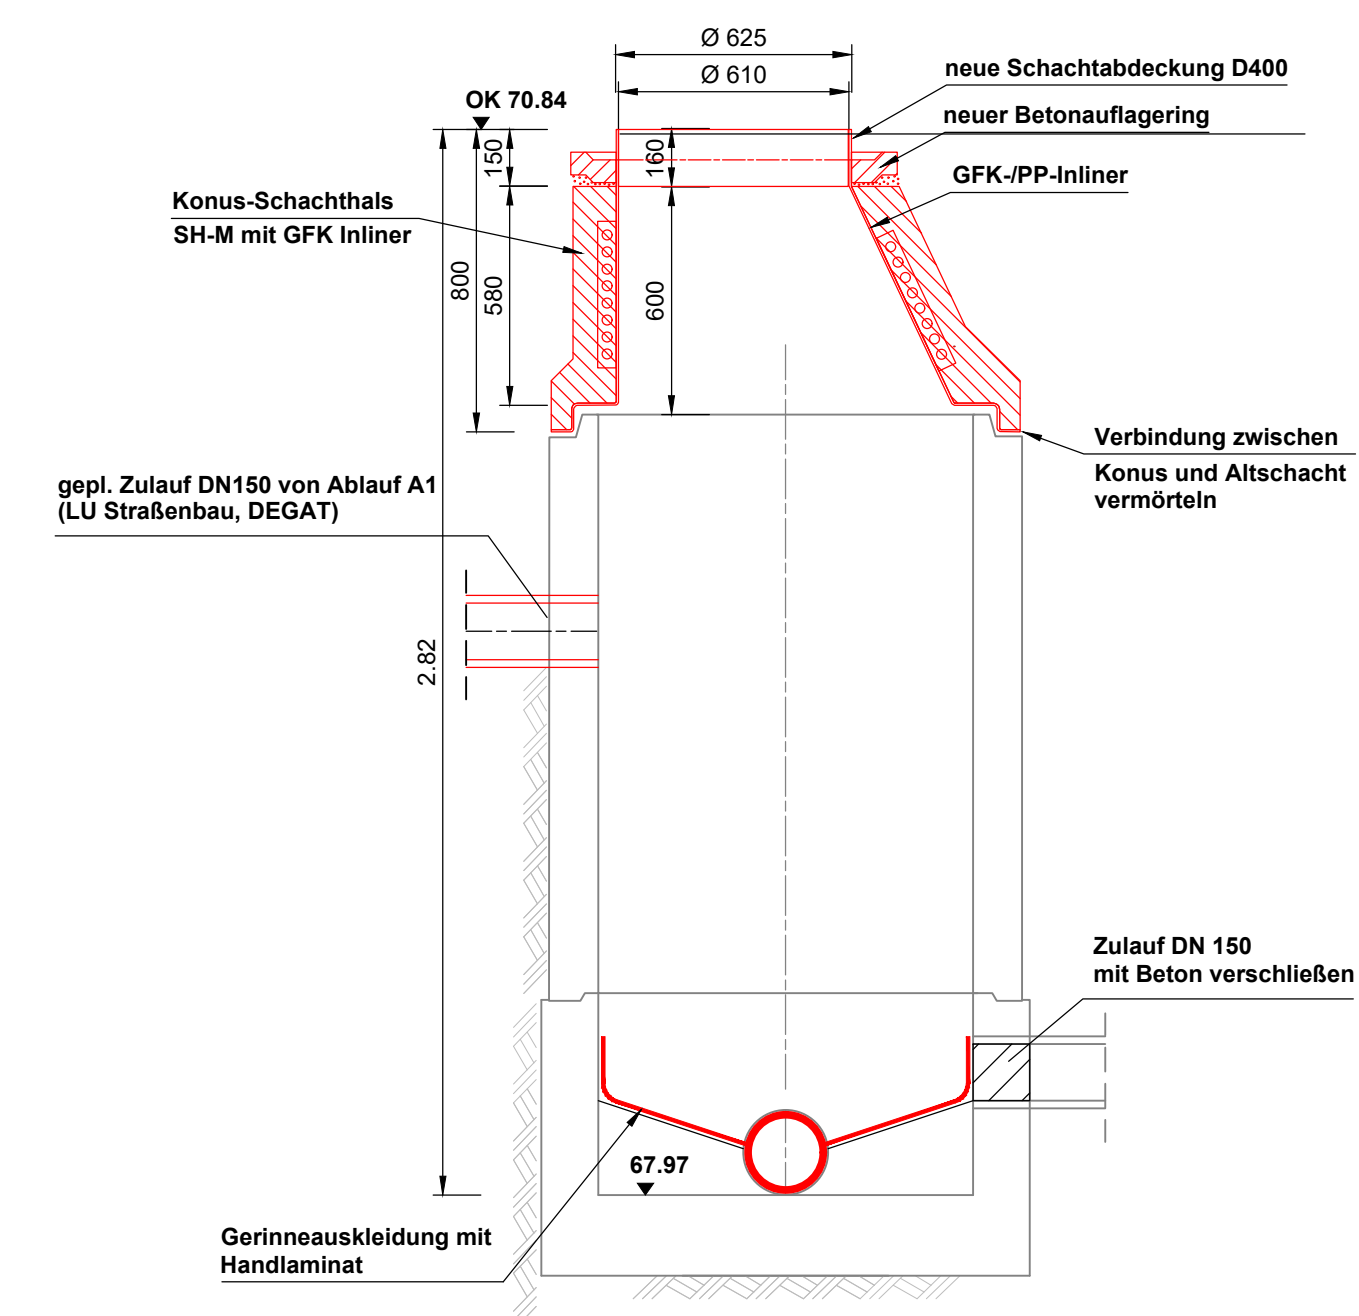

Lagebezug: ETRS 89

Höhenbezug: DHHN 92

Index	Datum	Name	Änderung		
Plangrundlage: digitaler Plan Lausitzer Wasser GmbH & Co KG, übergeben am 12.07.2018; ergänzt 31.01.2025					
Bauherr:			Planverfasser:		
Lausitzer Wasser GmbH & Co.KG Berliner Straße 20/21 03046 Cottbus Tel.: (0355) 350-0 Mail: info@wagnet.de			LAUSITZER WASSER LWG VOIGT INGENIEURE VOIGT INGENIEURE GmbH Niederlassung Cottbus Parzellenstraße 10 03046 Cottbus Tel. (0 355) 529 727 - 0 Fax. (0 355) 529 727 - 90 Cottbus, den 20.01.2026		
Projekt:			I.V. 		
Cottbus - Dissenchener Straße (Seeachse) zwischen Sandower Hauptstraße bis Stadtring Sanierung Mischwasserkanal					
Phase: Ausführungsplanung			Weitergabe sowie Vervielfältigung dieser Unterlage, Verwertung und Mitteilung ihres Inhaltes sind gestattet, soweit nicht schriftlich zugestanden.		
Plantart: Detail Sanierung Schächte			Bearbeitet Gezeichnet Geprüft Datum	Gernhardt Schulz Stephan 20.01.2026	Masstab: 1 : 20
Gewerk: Kanalisation - Mischwasser			Projektnummer: 349-0208_2		Zeichnung Nr.: 005
Ablagevermerk: P:\349-0208\5 Pläne\55_Aust\551_AcadAP_Detail_Schacht.dwg				Blattgröße (mm): T50 x S94	